


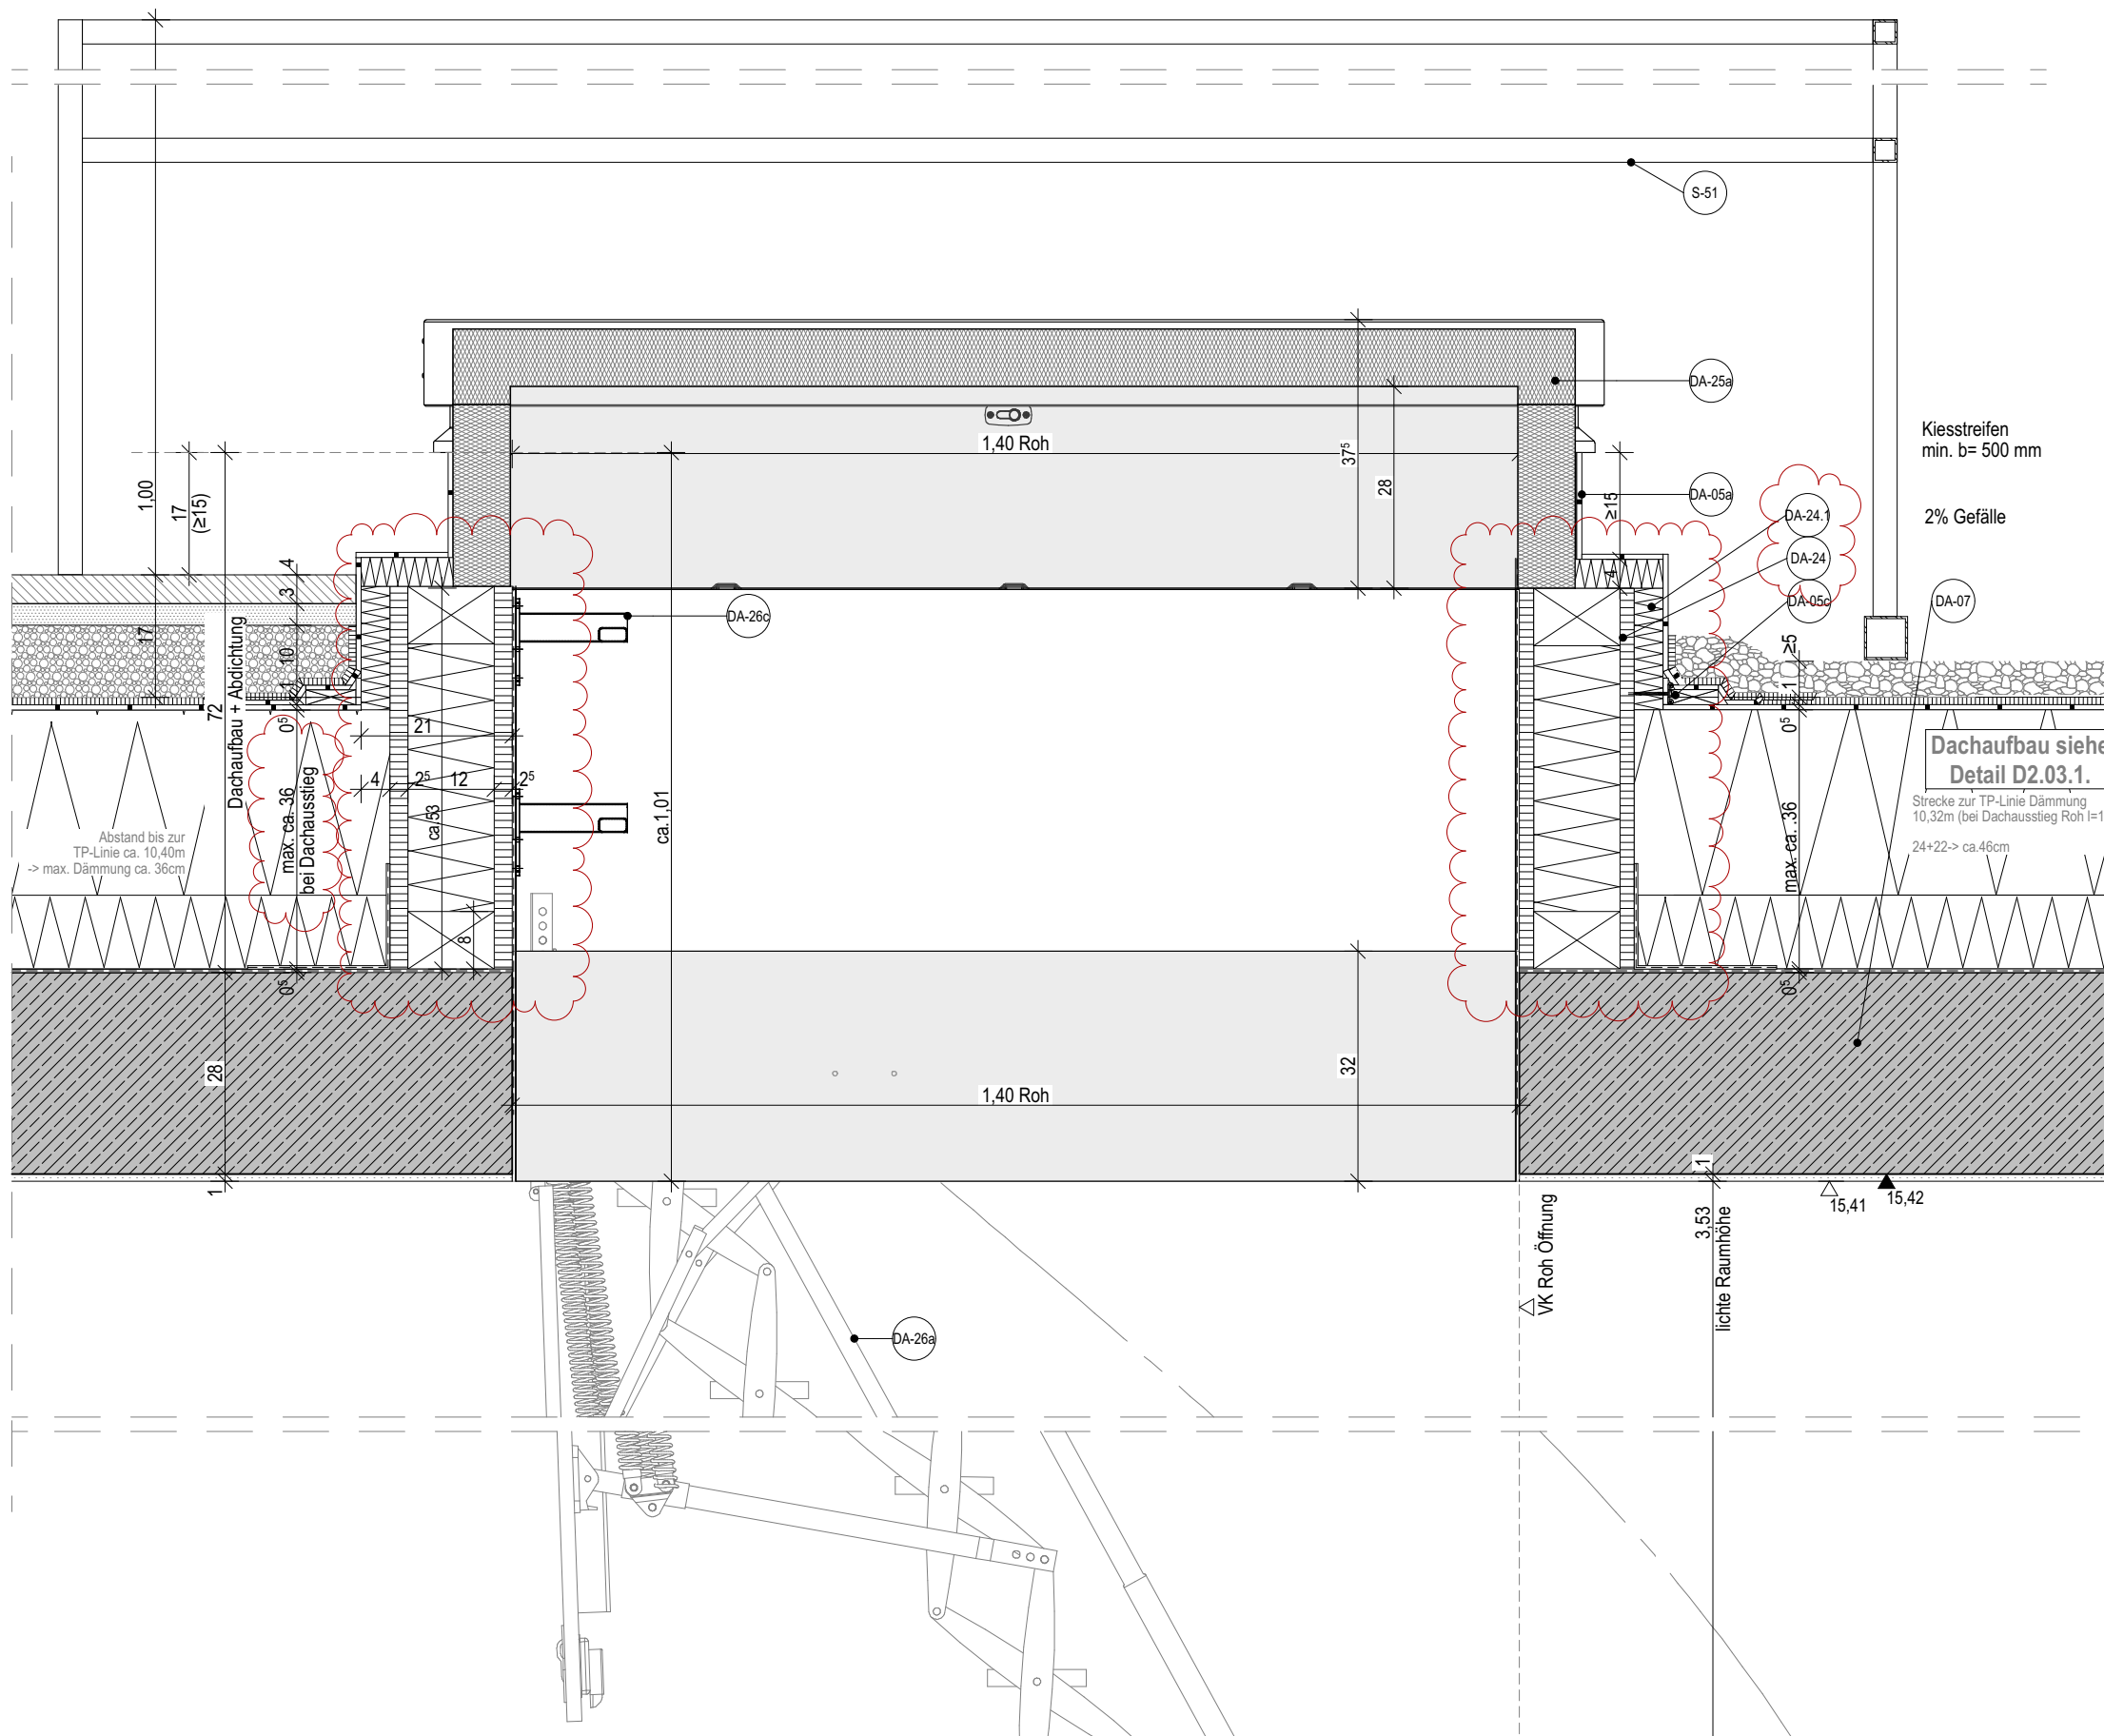

Vertikalschnitt, Dachausstieg und Scherentreppe

DA_ Dachdecker		
DA-05a	Abdichtung, Kunststoff FPO, 1-lagig, wurzelfest nach FLL-Richtlinien, Anforderungen Dach und Abdichtung gem. DIN18531	
DA-05c	Randfixierung der Abdichtung, systemkonform gem. Hersteller	
DA-07	Dampfsperre als Notabdichtung	
DA-24	Unterkonstruktion Holzständerrahmen; beidseitige OSB-Platte d= 25mm, Konstruktionsvollholz 120/80mm, Expandiertes Polystyrol $\lambda=0,035$ W/mK gem. Vorgabe Bauphysik, schalregren- und luftdichter Anschluss innenseitig mit feuchtevariabler Dampfbremse sd,i > 2 m inkl. Schutzfolie, U-Wert $\leq 0,24$ W/(m ² K) gem. Vorgabe Bauphysik	b= 210 mm (170 mm Gesamtaufbau zzgl. Dämmung 40 mm / DA-24.1)
DA-24.1	Wärmedämmung Expandiertes Polystyrol $\lambda=0,035$ W/mK gem. Vorgabe Bauphysik	d= 40 mm
DA-25a	Dachausstiegselement: - gedämmter Deckel und umlaufender Kranz, U-Wert $\leq 1,3$ W/(m ² K) gem. Vorgabe Bauphysik, wind- und wetterdicht - Rohbauöffnungsmaß b/l= 700/1400mm - durchsturz sicher, thermisch getrennte und isolierte Konstruktion z.B. aus Aluminium, Öffnungshilfe und Zurückfallhemmung mittels Griff/ Handlauf an Deckelinnenseite, Verriegelung, Lackierung innen und außen gem. Farb- und Materialkatalog	
DA-26a	Scherentreppe gem. DIN EN 14975 mit Einbaukasten und Unterdeckel aus Holz, - Holz-Einbaukasten für Rohbauöffnungsmaß b/l= 700/1400mm, geeignet für lichte Raumhöhe 3,53m - Schrentreppe mit Anti-Rutsch-Profilierung, Stufen 350/140/26mm - (teleskopischer) Handlauf - Bedienhaken / -stock	
DA-26c	Zusatzstufe mit Anti-Rutsch-Profilierung z.B. Anti-Slip Tape d= 35 mm o. glw.	b= 400 mm
S- Dach		
S-51	Sicherungsgeländer 3-seitig, Stahl verzinkt, h= 1,00m, Montage mittels Spannsystem zum Schutz der Dachabdichtung, gem. Anforderung DIN EN 13374	

Legende:			
	= OK Fertigbau		= Stahlbeton
	= UK Fertigbau		= Mauerwerk
	= OK Rohbau		= Betonfertigteil
	= UK Rohbau		= Spannbetonhohldecke
			= Putz
			= Trockenbau
			= Mineralwolle
			= EPS/XPS Dämmung
- Alle Maße sind vor Ort und vor Ausführung zu prüfen! - Unstimmigkeiten sind den Planern und der Bauleitung rechtzeitig vor Ausführungsbeginn mitzuteilen!			
Datei: 2302_TEU_LPH5_AC28			

Index	Datum	Änderungen	gez.
01	23.12.2025	allgem. Anpassung, Anpassung gem. Bauphysik, Anpassung Angaben Scherentreppe/Dachausstiege, Ergänzung Stufen	be
02	17.06.2026	allgem. Anpassung, Anpassung gem. Bauphysik, Anpassung Angaben Scherentreppe/Dachausstiege, Ergänzung Stufen, sowie Ergänzung zusätzl. Dämmung, thermischer Berechnung / gem. Bau.	be

Bauvorhaben TEU Neubau einer dreizügigen Grundschule mit Außenanlagen Am Stadion 06179 Teutschenthal	Bauherr Gemeinde Teutschenthal Am Busch 19, 06179 Teutschenthal Tel (034601) 24666	Architekt GALANDI SCHIRMER ARCHITEKTEN + INGENIEURE GMBH Bismarckstraße 98, 10625 Berlin Tel (030) 300 962- 0 Fax (030) 300 962- 22 info@gsai.de	Planinhalt Dachausstieg, Typ D (Raum im 3.OG) Dach über 3.OG / Raum Dachausstieg - Achse D-E/5-6 <table><tr><td>Projekt</td><td>Fachrichtung</td><td>LPH</td><td>Bauteil</td><td>Planart.Plan Nr</td><td>Index</td></tr><tr><td>TEU</td><td>ARC</td><td>5</td><td>X</td><td>D2.06.4</td><td>02</td></tr><tr><td>Maßstab</td><td colspan="2">Blattgröße</td><td colspan="2">Plansteller:in</td><td>Index Datum</td></tr><tr><td>1:10</td><td colspan="2">DIN A3</td><td colspan="2">be</td><td>17.06.2020</td></tr></table>	Projekt	Fachrichtung	LPH	Bauteil	Planart.Plan Nr	Index	TEU	ARC	5	X	D2.06.4	02	Maßstab	Blattgröße		Plansteller:in		Index Datum	1:10	DIN A3		be		17.06.2020
Projekt	Fachrichtung	LPH	Bauteil	Planart.Plan Nr	Index																						
TEU	ARC	5	X	D2.06.4	02																						
Maßstab	Blattgröße		Plansteller:in		Index Datum																						
1:10	DIN A3		be		17.06.2020																						