




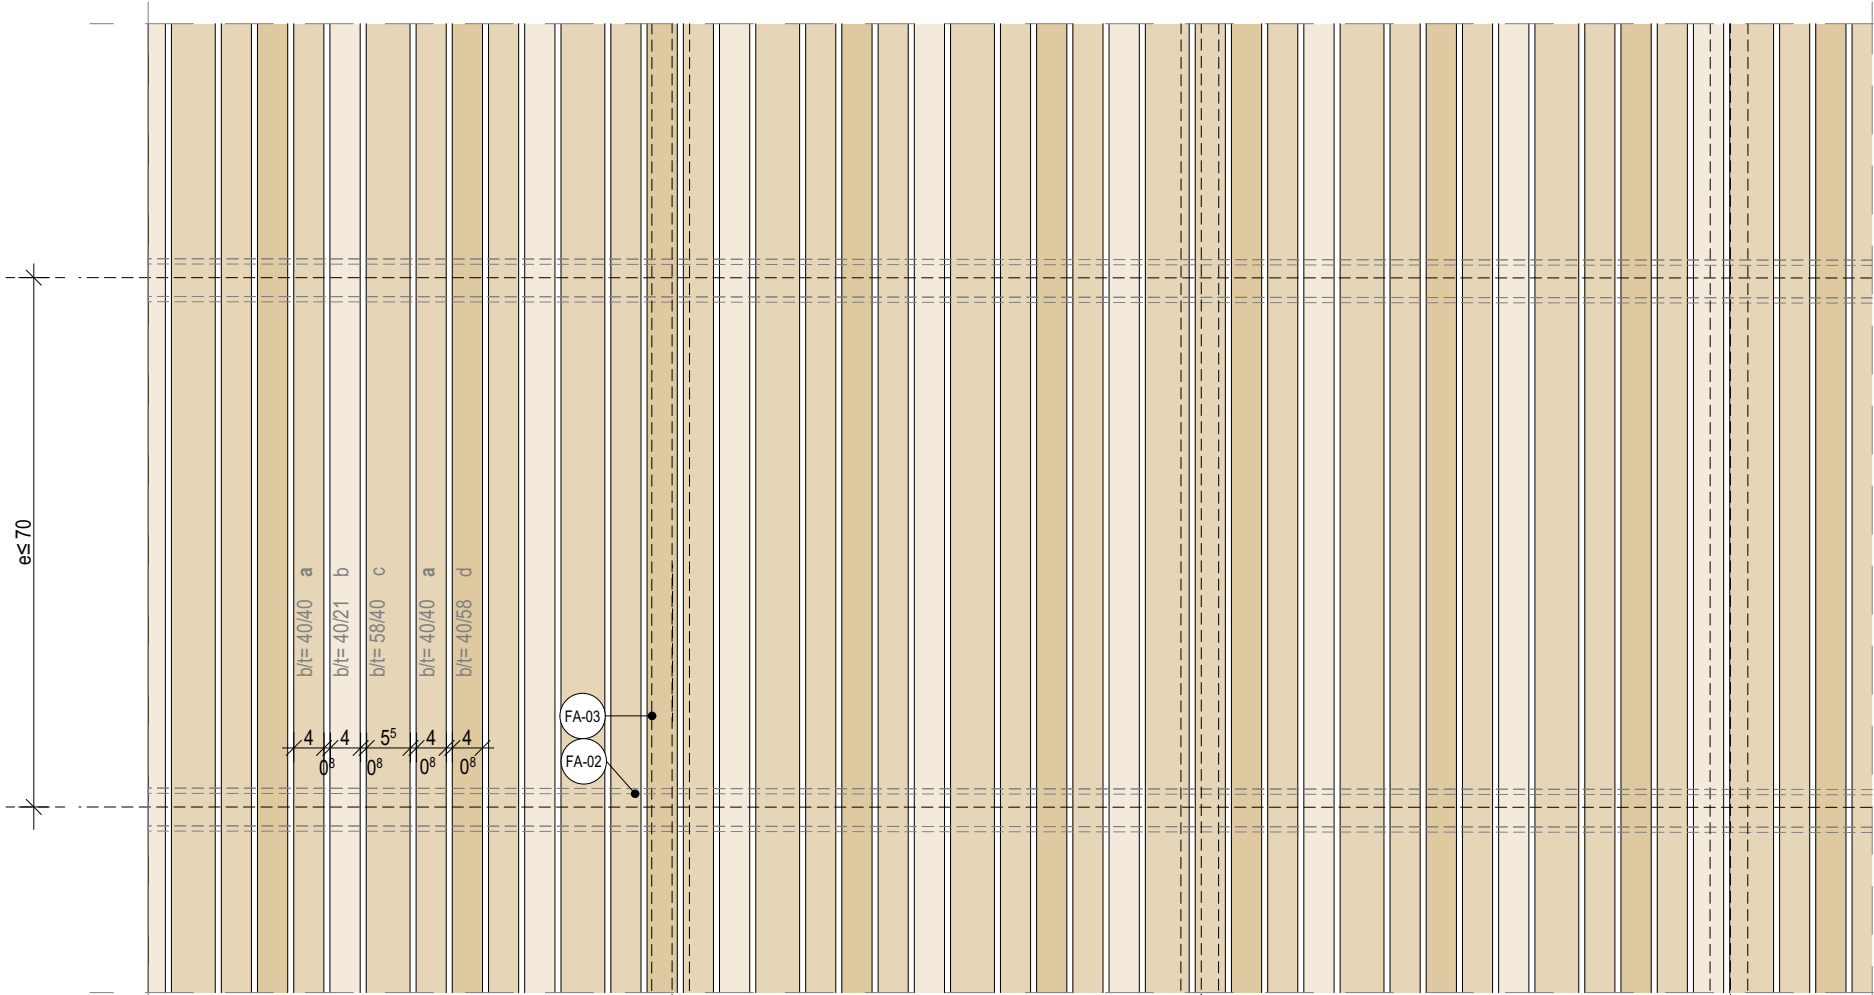

Prinzip-Ansicht

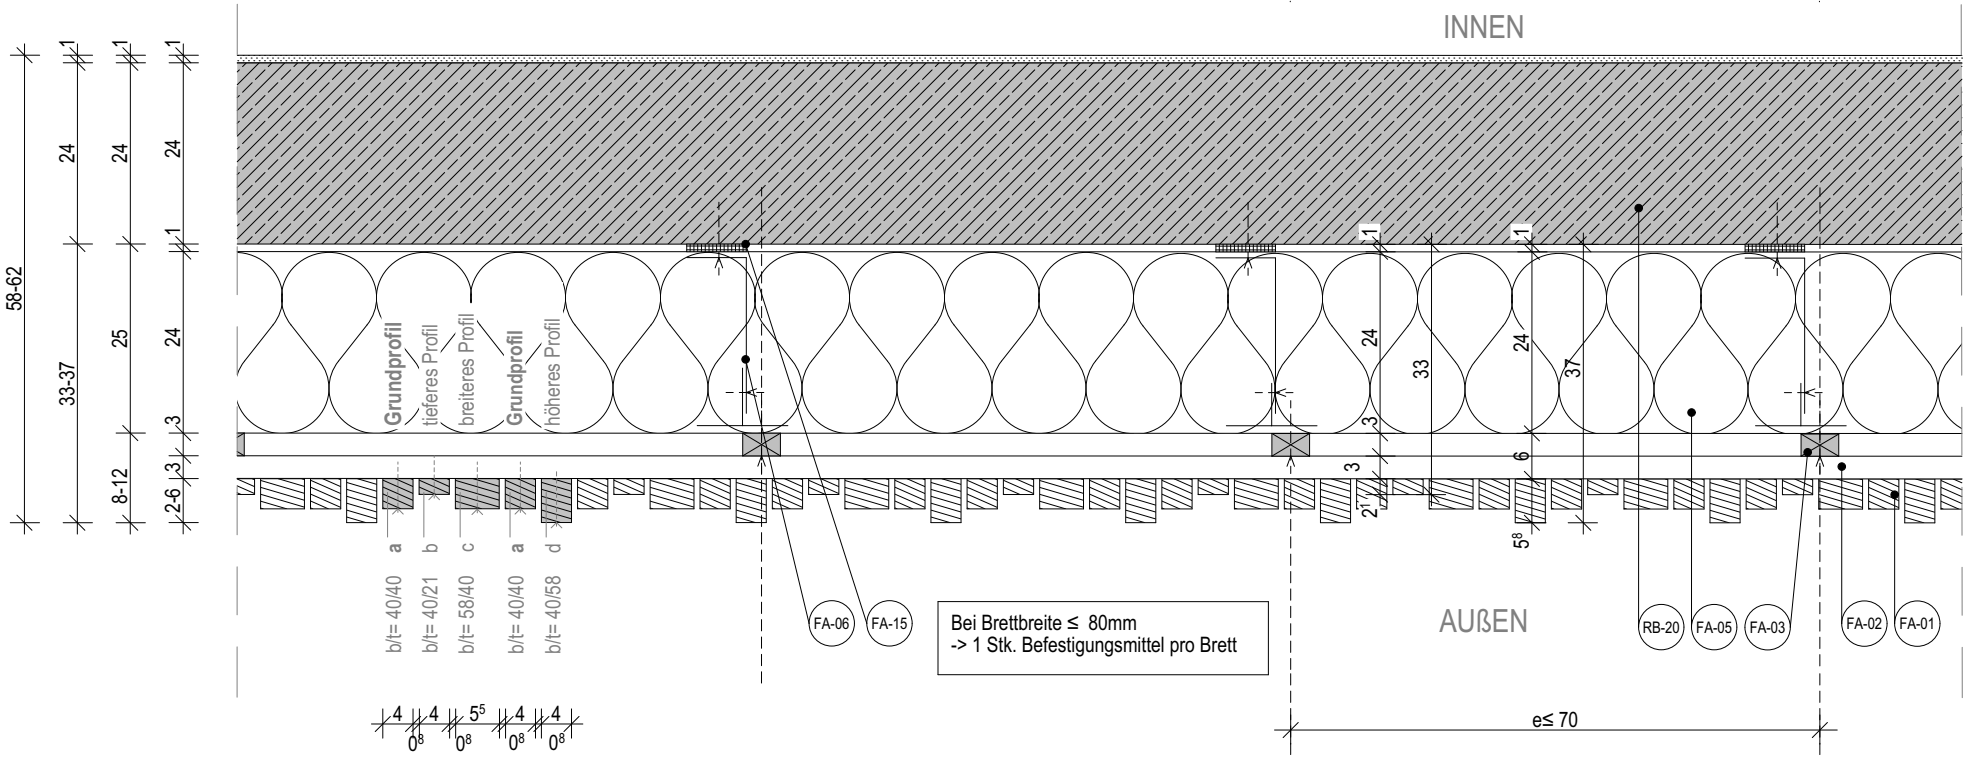

Prinzip-Querschnitt Außenwand

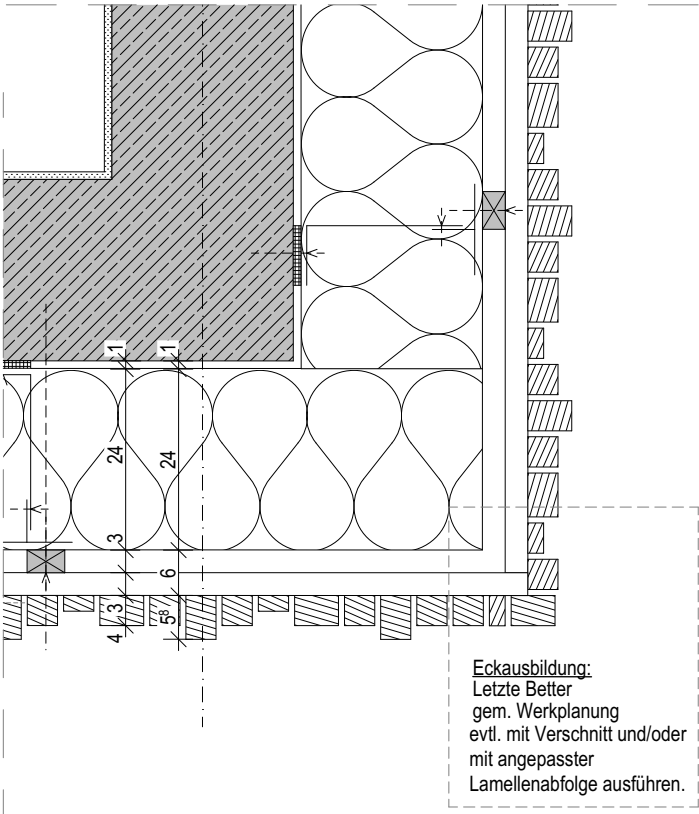

Prinzip-Querschnitt ECKAUSBILDUNG

FA_ Fassadenarbeiten		
FA-01	Holzlamellen, vorbewittert, hydrophob, keilgezinkt o. glw., vertikal angeordnet, Holzlamellenbreite und -tiefe variieren, offene Fugenausbildung mit Fugenbreite d= max. 8mm i.Li., Farbton gem. Farb-und Materialkonzept	b/t (mm)= 40/21, 40/40, 40/58, 58/40, 70/40
FA-02	Holz-Unterkonstruktion; Horizontallattung/Traglattung, vorbewittert, Rhombusleiste, angeschrägt mit 15° Gefälle zur Innenseite, Statik gem. Werk- und Montageplanung AN	t/b= min. 30/50mm, e≤ 700mm
FA-03	Holz-Unterkonstruktion; Konterlattung/Grundlattung/Vertikallattung, vorbewittert, Statik gem. Werk- und Montageplanung AN.	t/b= min. 30/50mm, e≤ 700mm
FA-05	Fassadendämmung Mineralwolle, Befestigung mittels Dämmstoffdübel, λ= 0,035 W/mK gem. Bauphysik	d= 240 mm
FA-06	Metallunterkonstruktion aus Aluminium, bspw. aus L-/T-Profilen zur Befestigung der Holzunterkonstruktion der Holz-VHF, Konsolen / Dübel nach Statik gem. Werkplanung AN	
FA-15	Befestigung mit thermischer Trennung mittels Thermostop o. glw. gem. Bauphysik	
RB_ Rohbauarbeiten		
RB-20	Stb.-Wand, gem. Statik	

Hinweis:

Von der Holz-Lamellenfassade ist für eine visuelle Prüfung und Qualitätssicherung eine Musterfassade in Form eines Mock-up-Modells im Maßstab M 1:1 herzustellen.

Für Verlegebeginn, -anschluss und -reihenfolge der Holzlamellen siehe Architektenpläne Ansichten und Werk- und Montageplanung AN.

Legende:			
	= OK Fertigbau		= Stahlbeton
	= UK Fertigbau		= Mauerwerk
	= OK Rohbau		= Betonfertigteile
	= UK Rohbau		= Spannbetonhohldecke
			= Putz
			= Trockenbau
			= Mineralwolle
			= EPS/XPS Dämmung
- Alle Maße sind vor Ort und vor Ausführung zu prüfen!			
- Unstimmigkeiten sind den Planern und der Bauleitung rechtzeitig vor Ausführungsbeginn mitzuteilen!			
Datei: 2302_TEU_LPH5_AC28			

Index	Datum	Änderungen	gez.
00	12.02.2026	Planerstellung	be
01	17.06.2026	allgemeine Anpassung	be

Bauvorhaben
TEU
Neubau einer dreizügigen
Grundschule mit Außenanlagen
Am Stadion
06179 Teutschenthal

Bauherr
Gemeinde Teutschenthal
Am Busch 19, 06179 Teutschenthal
Tel (034601) 24666

Architekt
GALANDI SCHIRMER
ARCHITEKTEN + INGENIEURE GMBH
Bismarckstraße 98, 10625 Berlin
Tel (030) 300 962- 0
Fax (030) 300 962- 22
info@gsai.de

Planinhalt				
Fassadenkonstruktion Holzlamellen				
Prinzipdetail				
Projekt	Fachrichtung	LPH	Bauteil	Planart,Plan Nr
TEU	ARC	5	X	D2.07.1
Maßstab	Blattgröße	Planersteller:in	Index	Datum
1:10	DIN A3	be	01	17.06.2026