


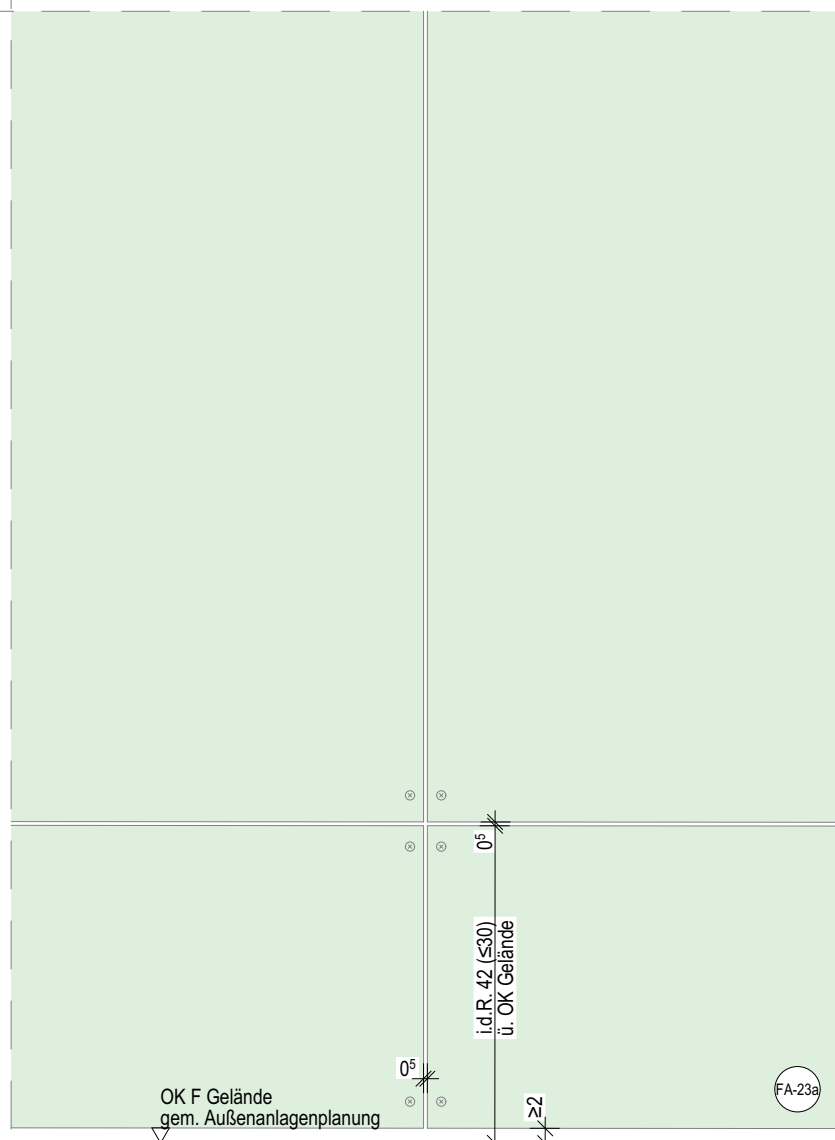

Ansicht - Übergang Sockel / Außenwand, Spritwasserbereich


FA_ Fassadenarbeiten		
FA-05	Fassadendämmung Mineralwolle, Befestigung mittels Dämmstoffdübel, $\lambda = 0,035 \text{ W/mK}$ gem. Bauphysik	d= 240 mm
FA-05a	Sockelplatte, Expandiertes Polystyrol, $\lambda = 0,035 \text{ W/mK}$, gem. Bauphysik	d= 240 mm
FA-11a	Lochblech / Lüftungsgitter / Insektenschutz	
FA-13	Abdeckblech / Trittschutzblech, Aluminium, Befestigung mittels thermischer Trennung Thermostop o. glw.	d= 1,5 mm ($\geq 1 \text{ mm}$ gem. BS)
FA-15	Befestigung mit thermischer Trennung mittels Thermostop o. glw. gem. Bauphysik	
FA-23a	VHF Mineralfasertafeln (Standardformat b//t= 1250/3050/9 mm) Maße und Fugenbild gem. Ansichten / Werk- und Montageplanung AN, Brandklasse A2, Befestigung mittels Nieten, Fugen b= 5 mm, Hinterlüftung d= min. 40 mm, Fa. Rockpanel Rockwool Colours o. glw., Farbe gem. Farb- und Materialkonzept	d= 50 mm (Außenwand)
FA-23b	Stahlunterkonstruktion Aluminium, gem. Werk- und Montageplanung AN	

Hinweis:

Es handelt sich um ein Prinzipdetail. Geländeanslusshöhen, Fundamente und Sockelanschlüsse variieren gem. Außenanlagenplanung bzw. Statik.

Fugenbild und Abmessungen Mineralfasertafelelemente siehe Architektenpläne Ansichten sowie Werk- und Montageplatzng AN.

Höhe Sockel beträgt i.d.R. 42 cm ü. OK Gelände. Für genaue Abmessungen und Abweichungen siehe Ausführungspläne Ansichten.

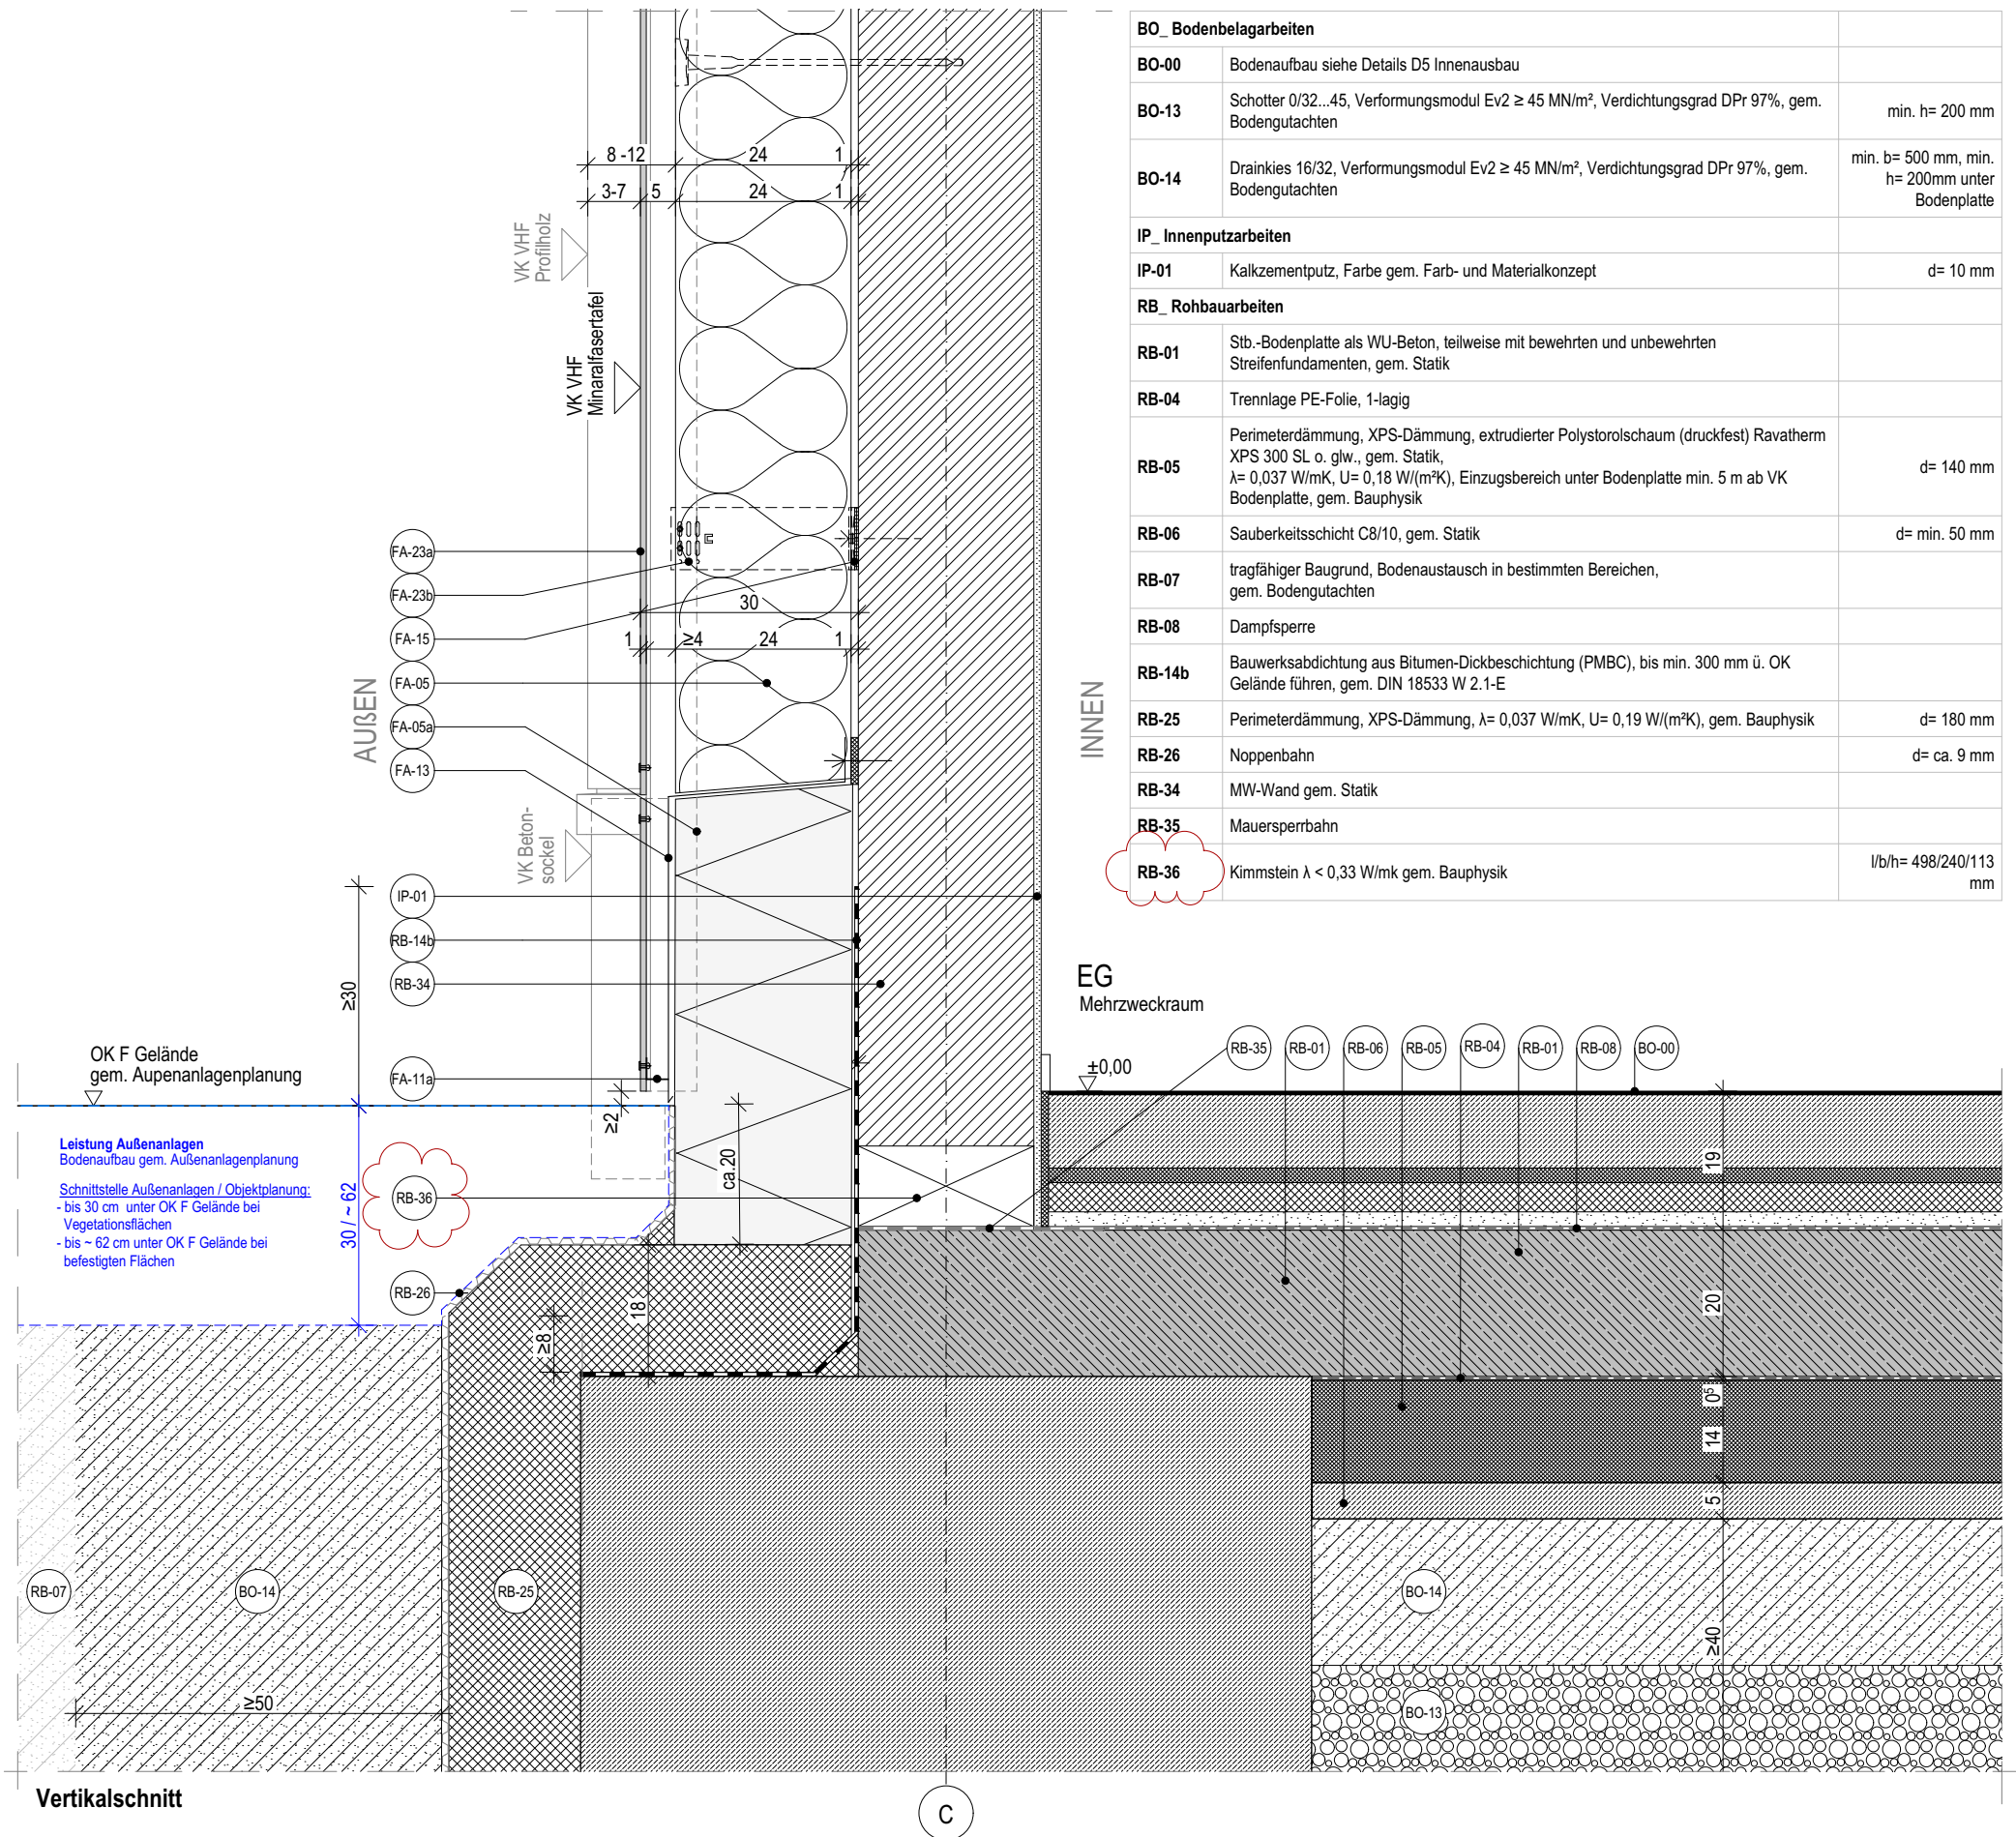

Vertikalschnitt

Index	Datum	Änderungen	gez.
00	12.02.2026	Planerstellung	be
01	17.06.2026	allgem. Anpassung, Ergänzung Kimmstein, Anpassung Blech gem. BS	be

Bauvorhaben

TEU
Neubau einer dreizügigen
Grundschule mit Außenanlagen

Am Stadion
06179 Teutschenthal

	Bauherr
--	---------

Gemeinde Teutschenthal

Am Busch 19, 06179 Teutschenthal
Tel (034601) 24666

Architekt

GALANDI SCHIRMER
ARCHITEKTEN + INGENIEURE GMBH

Bismarckstraße 98, 10625 Berlin
Tel (030) 300 962- 0
Fax (030) 300 962- 22
info@qsai.de

Planinhalt

Fassadenkonstrukt. Mineralfasertafel

Prinzipdetail

Projekt	Fachrichtung	LPH	Bauteil	Planart.Plan Nr	Index
TEU	ARC	5	X	D2.07.3	01
Maßstab	Blattgröße		Planersteller:in		Index Datum
1:10	DIN A3		be		17.06.2026

Legende:

 = OK Fertigbau

 = UK Fertigbau

 = OK Rohbau

 = UK Rohbau

 = Stahlbeton

 = Mauerwerk

 = Betonfertig

 = Spannbeton

 = Putz

 = Troc

 = Mine

 = EPS

= Putz

= Trockenbau

= Mineralwolle

= EPS/XPS Dämmung

- Alle Maße sind vor Ort und vor Ausführung zu prüfen!

- Unstimmigkeiten sind den Planern und der Bauleitung rechtzeitig vor Ausführungsbeginn mitzuteilen!