
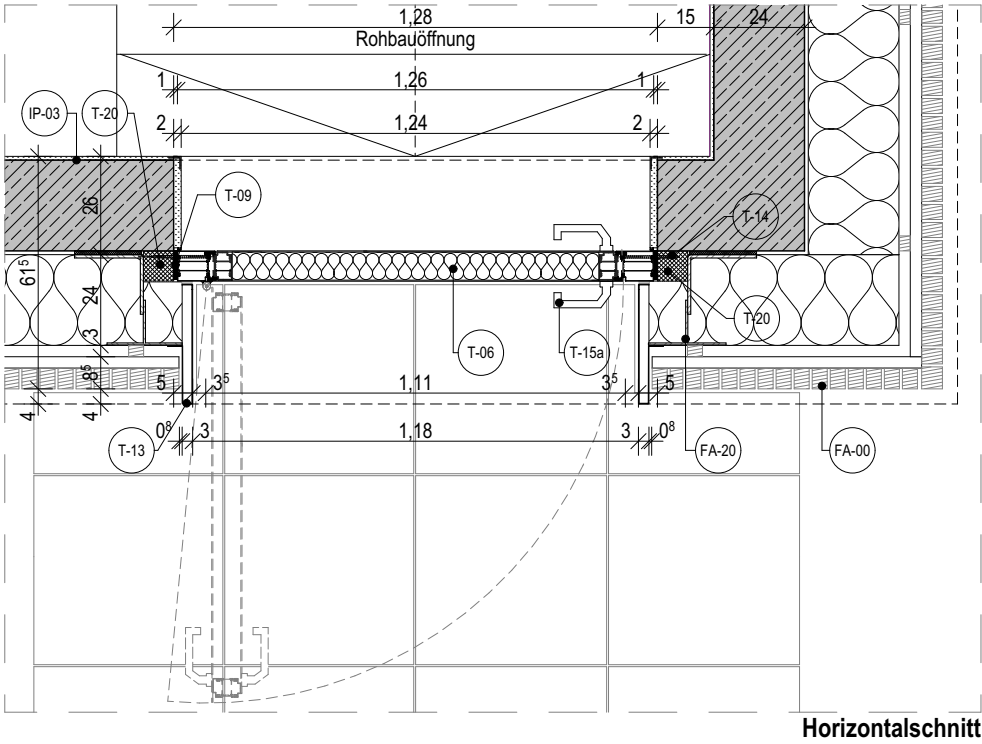
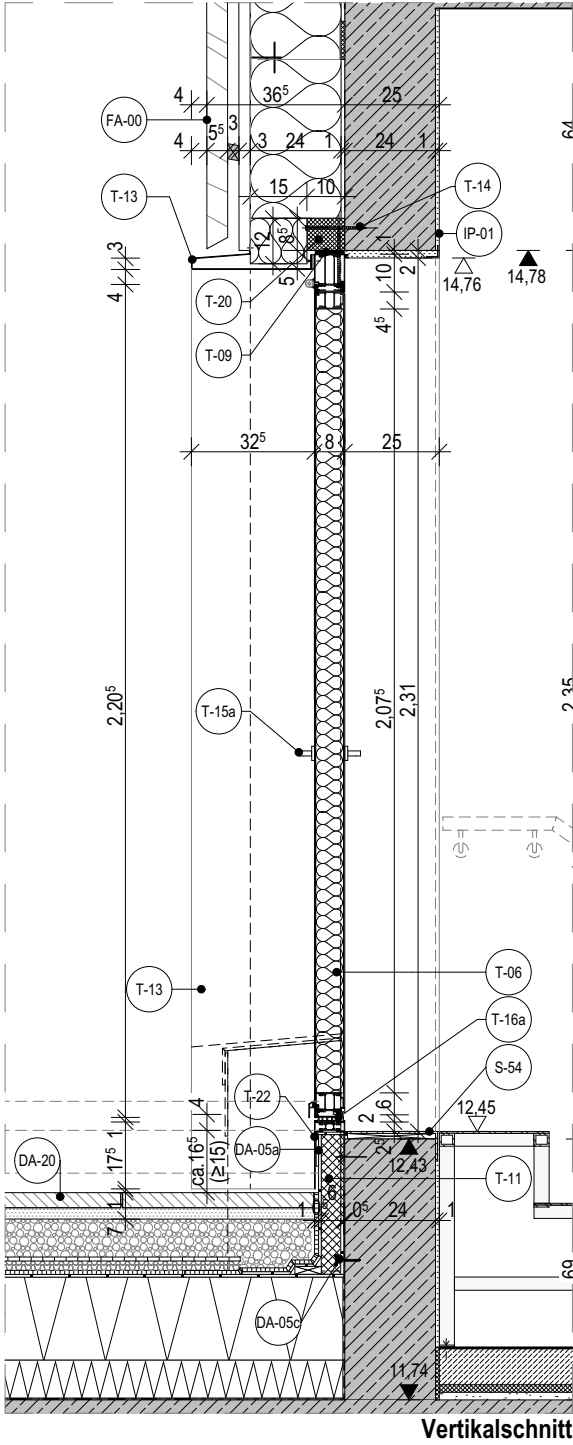


DA_ Dachdecker		
DA-05a	Abdichtung, Kunststoff FPO, 1-lagig, wurzelfest nach FLL-Richtlinien, Anforderungen Dach und Abdichtung gem. DIN18531	
DA-05c	Randfixierung der Abdichtung, systemkonform gem. Hersteller	
DA-20	Plattenbelag Wartungswege, 500/500mm	d= min. 40 mm
FA_ Fassadenarbeiten		
FA-00	VHF Profilholzfassade lasiert	d= 365 mm
FA-14	Brandriegel / Brandsperre als Schürze, gekantet, Aluminium, pulverbeschichtet, Farbe wie Fenster gem. Farb- und Materialkonzept	t= min. 2 mm
FA-20	Untenkonstruktion gemäß Statik, Aluminium T/L - Profile, Konsolen / Dübel nach Statik, Termiband	
IP_ Innenputzarbeiten		
IP-01	Kalkzementputz, Farbe gem. Farb- und Materialkonzept	d= 10 mm
IP-03	Anputzleiste Fenster innen	d= 10 mm
S- Dach		
S-54	Metallabdeckung, z.B. gekantetes Blech oder Streckmetall	b= 1,30m
T_ Türen		
T-06	einflügeliges, verblechtes Türelement Stahl-Konstruktion; Pulverbeschichtet in Farbton gemäß Farbkonzept; Obentürschließer nach EN 1154, stark abfallendes Öffnungsmoment, gem. DIN SPEC 1104, geeignet für barrierefreie Türöffnungen gem. DIN 18040, Schließkraft, Schließgeschwindigkeit und Endschlag stufenlos einstellbar	BxH 128x235 (ü. OKFF) cm
T-09	Multifunktionsdichtband, bei Türen 3-seitig	
T-11	Phonotherm, Thermische Trennung im Inne- und Außenbereich	d= 50 mm
T-13	Türrahmen aus Blech / Fensterbank außen, Aluminium mehrfach gekantet, pulverbeschichtet, genaue Ausführung und Statik gem. Werkplanung AN, Farbton wie Fensterprofile gem. Farb- und Materialkonzept, oberer Teil gilt als Brandsperre (d ≥ 1 mm) mit Befestigung im Abstand von ≤ 0,6 m	
T-14	Befestigung, gem. Angabe Statik	
T-15a	Türgriff außen bestehend aus außenseitigem Drücker, innenseitig Drücker, mit Rosette, Schlüsselrosette Edelstahl	
T-16a	Schwelle barrierefrei 1,5cm	
T-20	Vorwandmontagesystem	100x85mm
T-22	L-Profil aus Stahl, Befestigungswinkel mit thermischen Trennung	

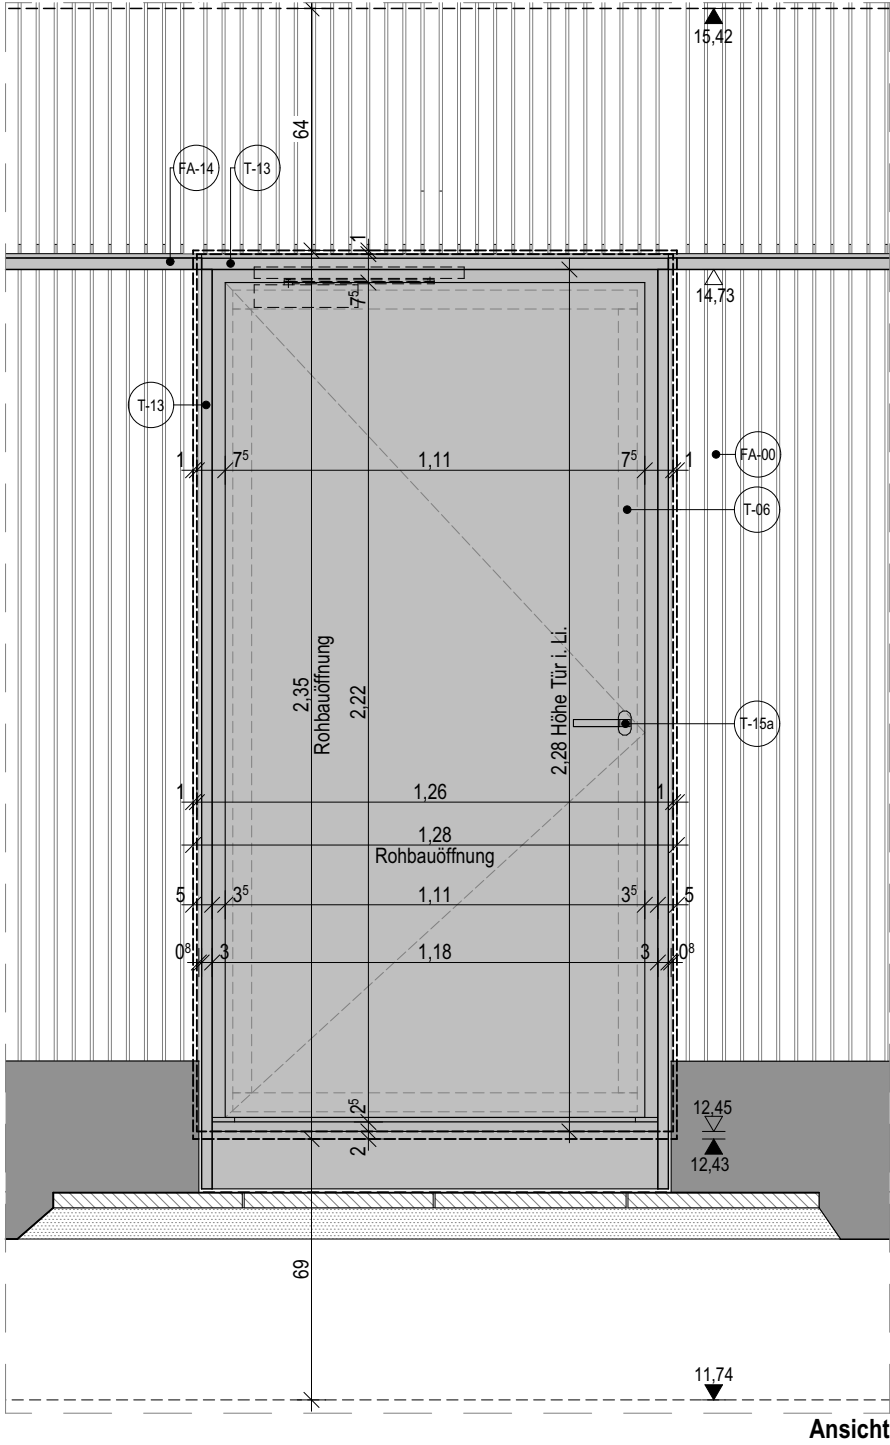

Legende:			
	= OK Fertigbau		= Stahlbeton
	= UK Fertigbau		= Mauerwerk
	= OK Rohbau		= Betonfertigteile
	= UK Rohbau		= Spannbetonhohldecke
	= Putz		= Trockenbau
	= Mineralwolle		= EPS/XPS Dämmung
- Alle Maße sind vor Ort und vor Ausführung zu prüfen!			
- Unstimmigkeiten sind den Planern und der Bauleitung rechtzeitig vor Ausführungsbeginn mitzuteilen!			
Datei: 2302_TEU_LPH5_AC28			

Index	Datum	Änderungen	gez.
00	02.03.2026	Planerstellung	ete

Bauvorhaben	Bauherr	Architekt	Planinhalt		
TEU Neubau einer dreizügigen Grundschule mit Außenanlagen	Gemeinde Teutschenthal	GALANDI SCHIRMER ARCHITEKTEN + INGENIEURE GMBH	Außentür Zugang Dach, Typ 6		
Am Stadion 06179 Teutschenthal	Am Busch 19, 06179 Teutschenthal Tel (034601) 24666	Bismarckstraße 98, 10625 Berlin Tel (030) 300 962- 0 Fax (030) 300 962- 22 info@gsai.de	Projekt	Fachrichtung	Index
			TEU	ARC	00
			Maßstab	Blattgröße	Index Datum
			1:20	DIN A3	ete 02.03.2026