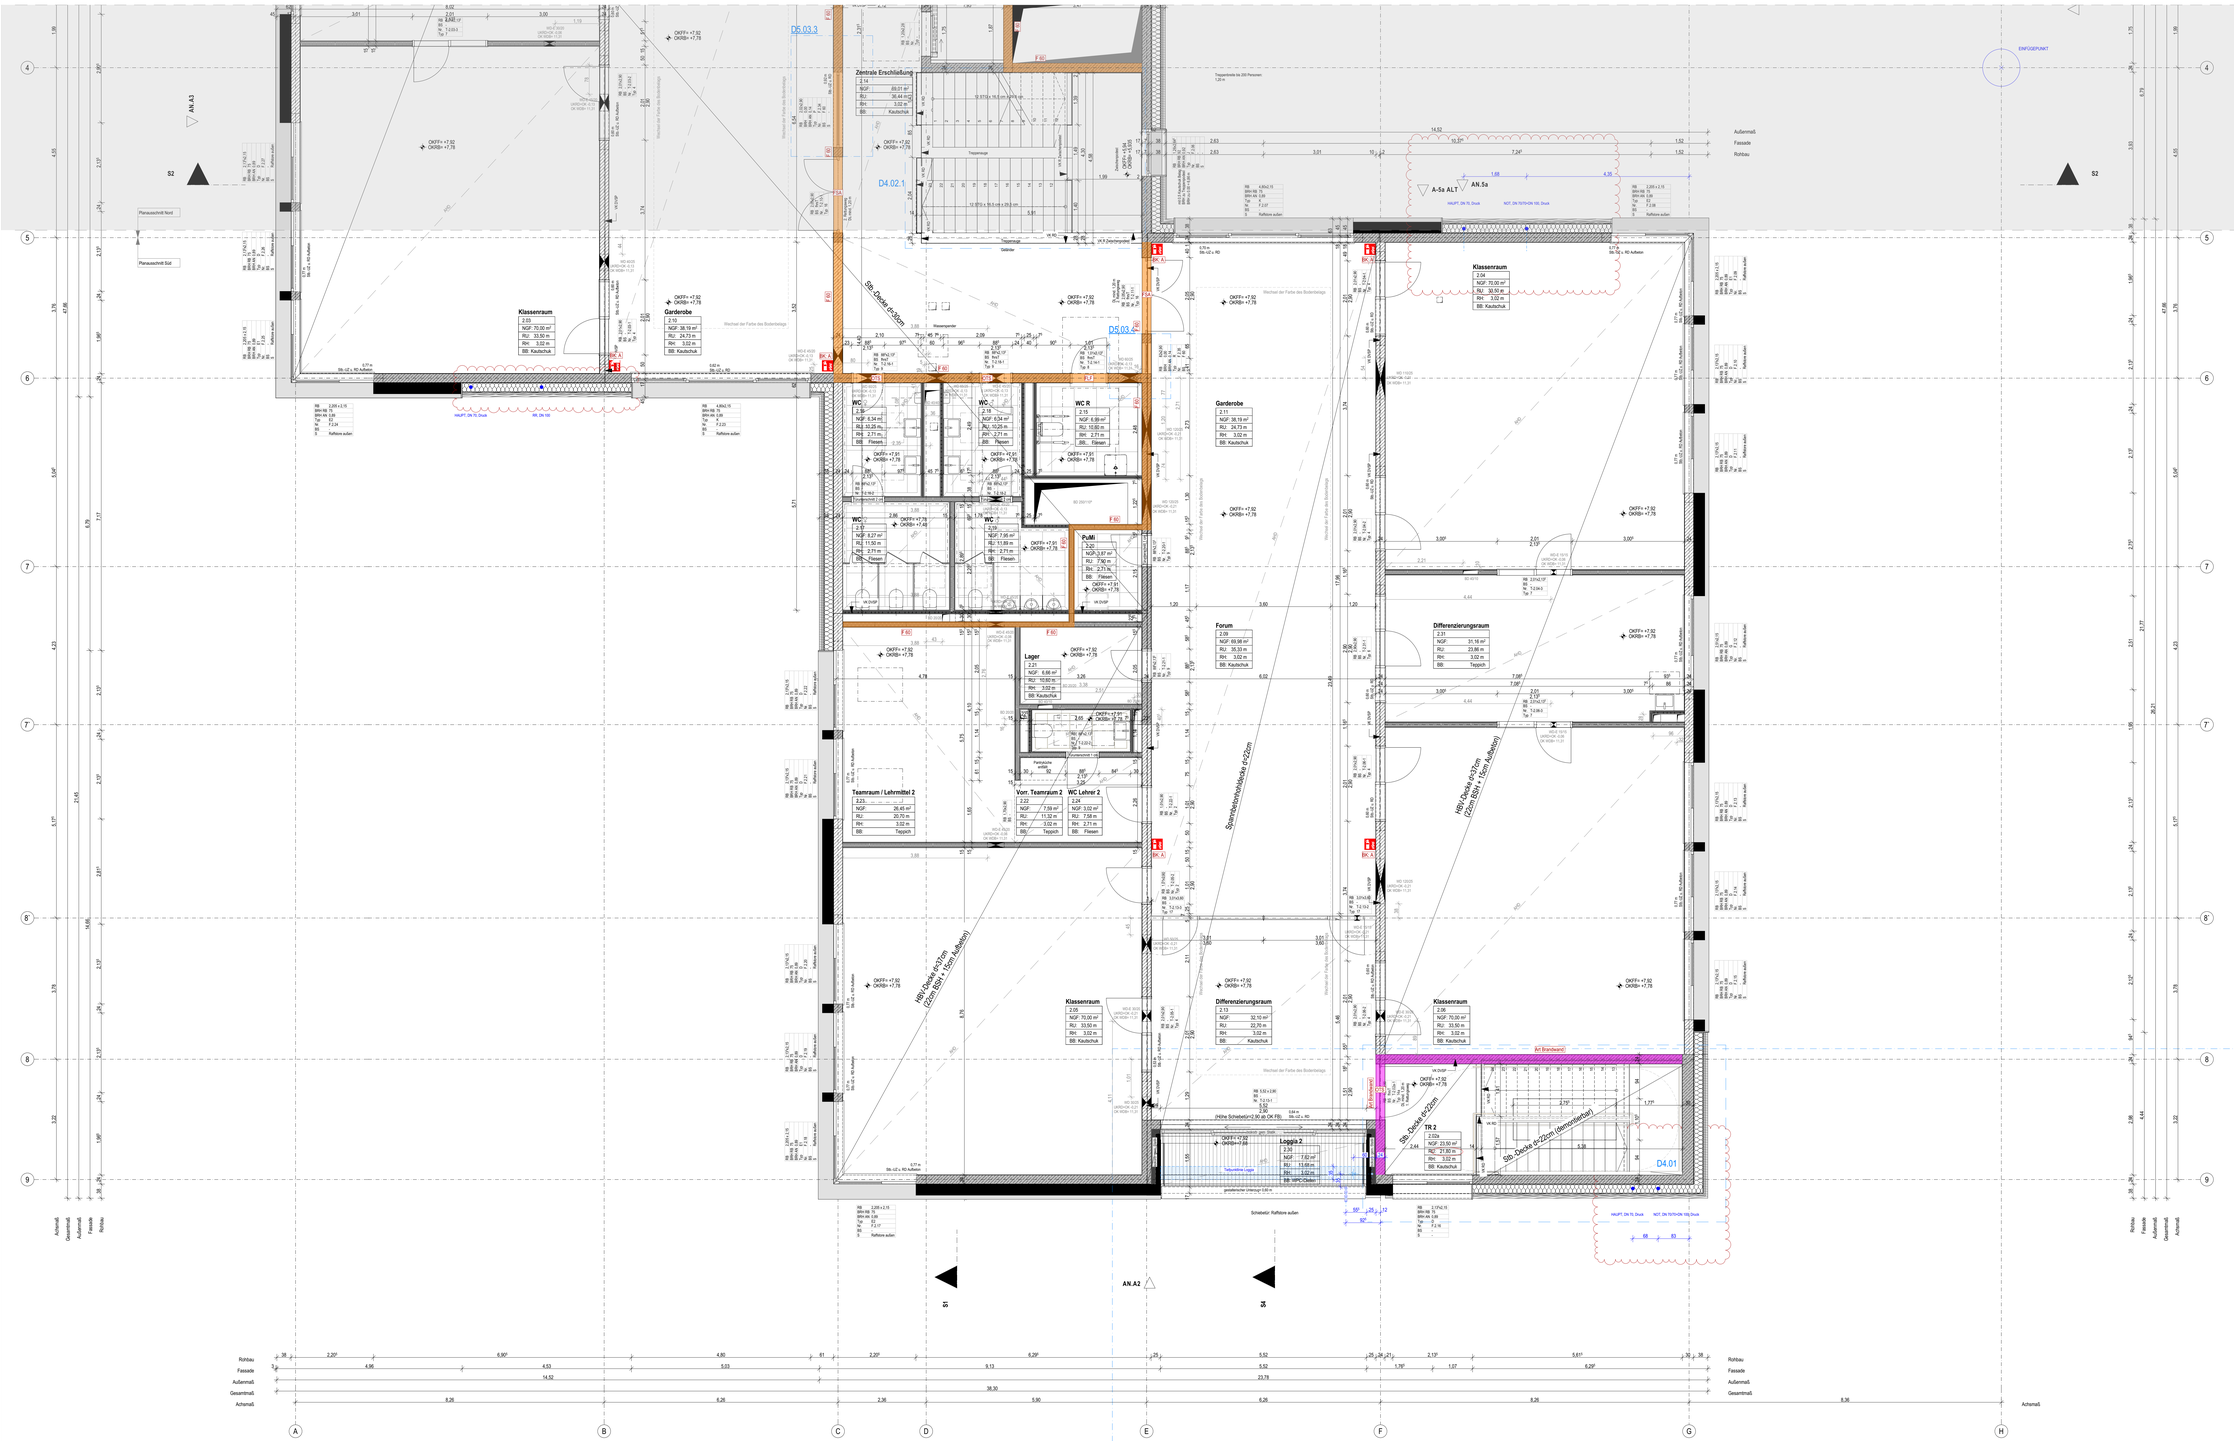

Fassade

Tiefen 30 cm	Mineralfaserfabl. (schwarze Schraffur)	
Tiefen 33-37 cm	Prothholz (Holz Schraffur)	
Tiefen 37 cm	Betonsockel	

Außenanlagen

Hervorhebung der Außenkante des Gebäudes auf Anschlussköhe des Pflasterbelags

Brandschutz

Wand in "Bauart Brandwand"	pinke	Schraffur
hth = hochfeuerhemmend	orange	Schraffur

Schlitz- und Durchbrechsplanung (S-D-Planung):
Bei Wanddurchbrüchen, wo zwei verschiedene Deckensysteme auf der Wand aufiagern, ist der Bezug zur UKRD immer zum schmaleren Deckensystem (z.B. HBV 57 cm und Spannbeton 22cm)

WDB Etikett
Wanddurchbruch Maße (Breite / Höhe)
Unterkante Rohdecke (UKRD) + Oberkante (OK) Höhe
OK Wanddurchbruch zum Projektursprung (+- 0,00)

BD Etikett
BD Maße (Breite / Höhe)

Abb.: zur Schlitz- und Durchbruchsplanung (in cm)

Möblierungskonzept:
Für die hier Möblierung gibt es ein grundverbtes Möblierungskonzept. Die in den Grundrissen dargestellte lose Möblierung ist exemplarisch.

Durchgangslichte Durchgänge und Türen:

Haupteingänge (bis zu 300 Personen):	mind. 1,65 m
Fluchtwege (1. und 2. Rettungsweg):	mind. 1,20 m
Barrierefrei zugänglich:	mind. 0,90 m

Feuerlöscher:
FE Fettbrandlöscher
BK Brandschutzklasse
CO_2-Löscher

OK Fertigbau	Stahlbeton	Wanddurchbruch (WD/ WDB)	Mineralwolle
UK Fertigbau	Mauerwerk	Deckendurchbruch	EPS Dämmung
OK Rohbau	Spannbetondecke	Bodendurchbruch (BD)	XPS Dämmung
UK Rohbau	Betonfertigteil	WU-Beton	Trockenbau

2.RW 2. Rettungsweg	FF Fertigfußboden	OL Oberlicht	SoS Sonnenschutz
BRH Brüstungshöhe	FL Fensterlleibung	RB Rohbau	SSV Sonnenschutzverglasung
dT dichtschließende Tür	FRB kLa Feuerwiderstandsklassen	RR Regenrohr	WE Wanderlauf
dsT dicht u. selbstschließ. Tür	HK Heizkörper	sT selbstschließ. Tür	DVSP Deckenversprung
F Brandschutz	LB lichte Breite	STG Steigung	AWD Abhangdecke
FE Fußbodenheitsur	NGL Notüberlauf	UZ / GZ Unter-/ Obenzug	

- Alle Maße vor Ort und vor Ausführung zu prüfen !
- Unebenheiten/Fugen / SBH basieren auf OK Fertigfußboden.
- Möblierungsplan wird den Planern und der Bauleitung rechtzeitig vor Ausführungsbeginn mitzuteilen.

Index	Datum	Änderungen	gez.
00	22.04.2025	Planerstellung	be
01	13.05.2025	allgem. Anpassung, allgem. Anpassung Unterzüge / Öffnungshöhen, allgem. Anpassung Rohbauöffnungen/UZ-Höhen, allgem. Anpassung U. Raumhöhen, Einarbeitung Genehmigungsplanung	be
02	07.07.2025	SuD-Planung, TürHöhe 2.90	be/lg
03	13.08.2025	Integration SuD-Planung	be/lg
04	31.10.2025	allgem. Überarbeitung, allgem. Anpassung Dach/Loggia	be/lg
05	13.02.2026	allgem. Überarbeitung, allgem. Anpassung und Einarbeitung Entwässerung Vorsücker/ Loggien, Durchbrüche	be/lg
06	31.03.2026	allgem. Einarbeitung Feuerlöscher	be/lg
07	30.07.2026	Verschattierung Attikadurchbrüche	be/lg

TEU_ARC_5_X_GR.E2.2

Höhenbezug:
+/- 0,00 = 113,20 m ⌀ HNN

NGW:
+/- 0,00 = 103,75 m ⌀ HNN

Bauvorhaben:
TEU
Neubau einer dreizügigen Grundschule mit Außenanlagen

Am Stadion
06179 Teutschenthal

Bauherr:
Gemeinde Teutschenthal

Am Busch 19, 06179 Teutschenthal
Tel (034601) 24666

Freigabe Bauherr

Planung:
GSAI GALANDI SCHIRMER
ARCHITEKTEN + INGENIEURE GMBH

Bismarckstraße 98, 10625 Berlin
Tel (030) 300 962 - 0, Fax (030) 300 962- 22
info@gsai.de

Unterschrift / Stempel

Planinhalt:
Grundriss 2. Obergeschoss
Planteil Süd

Plancode:	Projekt	Fachrichtung	LPH	Bauteil	Planart/ Plan Nr	Index
	TEU	ARC	5	X	GR.E2.2	07

Maßstab	Bearbeitet	Planerstellt/ in	Index Datum
1:50	l.379 v. 841	be/lg	27.08.2026

Dateiname: 2352_TEU_LPH5_ACAD