

Neubau KITA Angersdorf


Sanitär 7

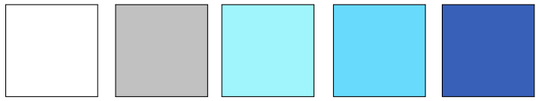


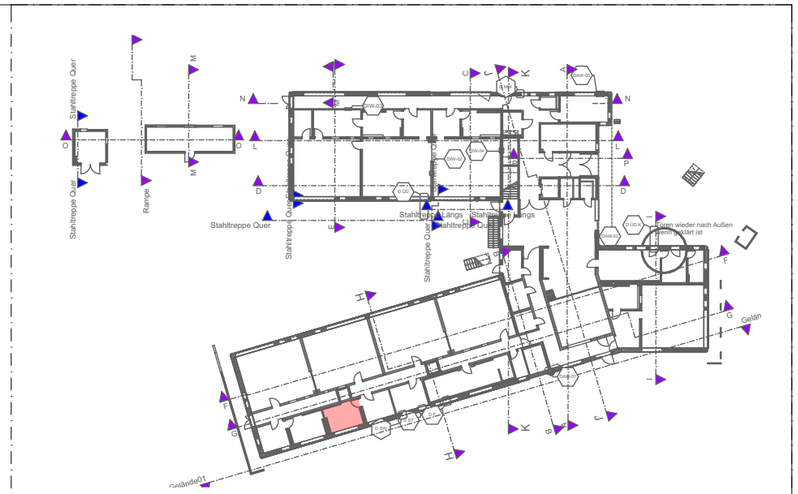



Wand:
- Fliesen Format: 15 cm x 15 cm
- Farbe: Hellblau, Blau, Grau, Weiß
Boden:
- Fliesen Format 30 cm x 60 cm
- Farbe: Beige (Holzoptik)
erst nach Abstimmung
mit AG




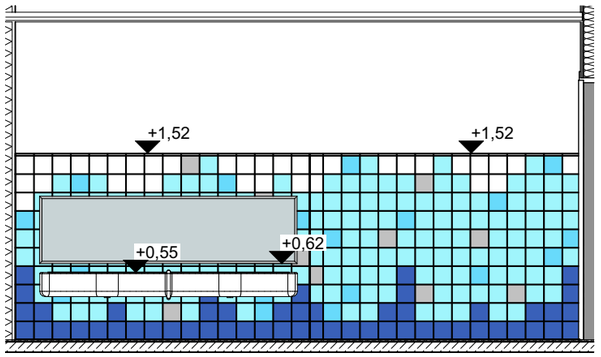

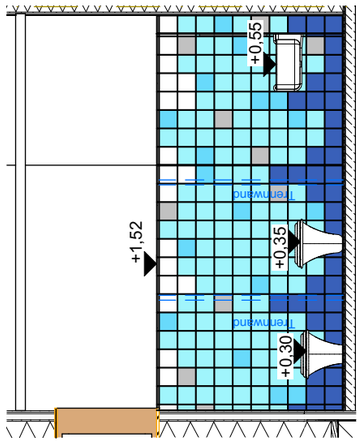

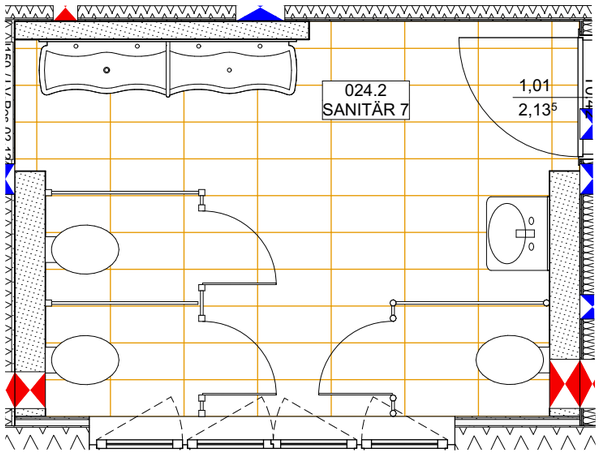

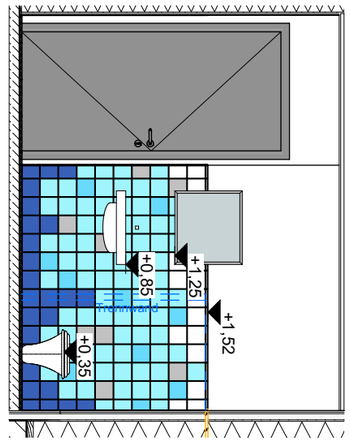

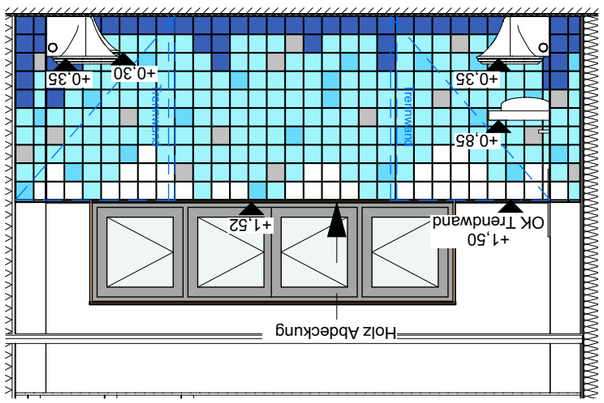

C			
B			
A			
Planindex	ÄNDERUNGEN / ERGÄNZUNGEN:	NAME:	DATUM:

Bauherr/in:

....., den ..... Unterschrift .....

Entwurfsverfasser / Planverfasser:

Merseburg, den ..... Unterschrift .....

Liegenschaft / Adresse:

Eidechsenweg 1
Angersdorf
06179 Teutschenthal

Planinhalt / Geschoss:

Fliesenplan
EG Sanitär 7

Gebäude / Bauwerk / Bauteil / Trakt / Objekt: Geb.- Nr.:

Neubau KITA Angersdorf

Planungsstufe / Leistungsphase:

Ausführungsplanung

Gezeichnet:

Maßstab: 1:50

Blatt-Gr.: A 3

Plan-Nr.: A-041.B

Bearbeiter: