

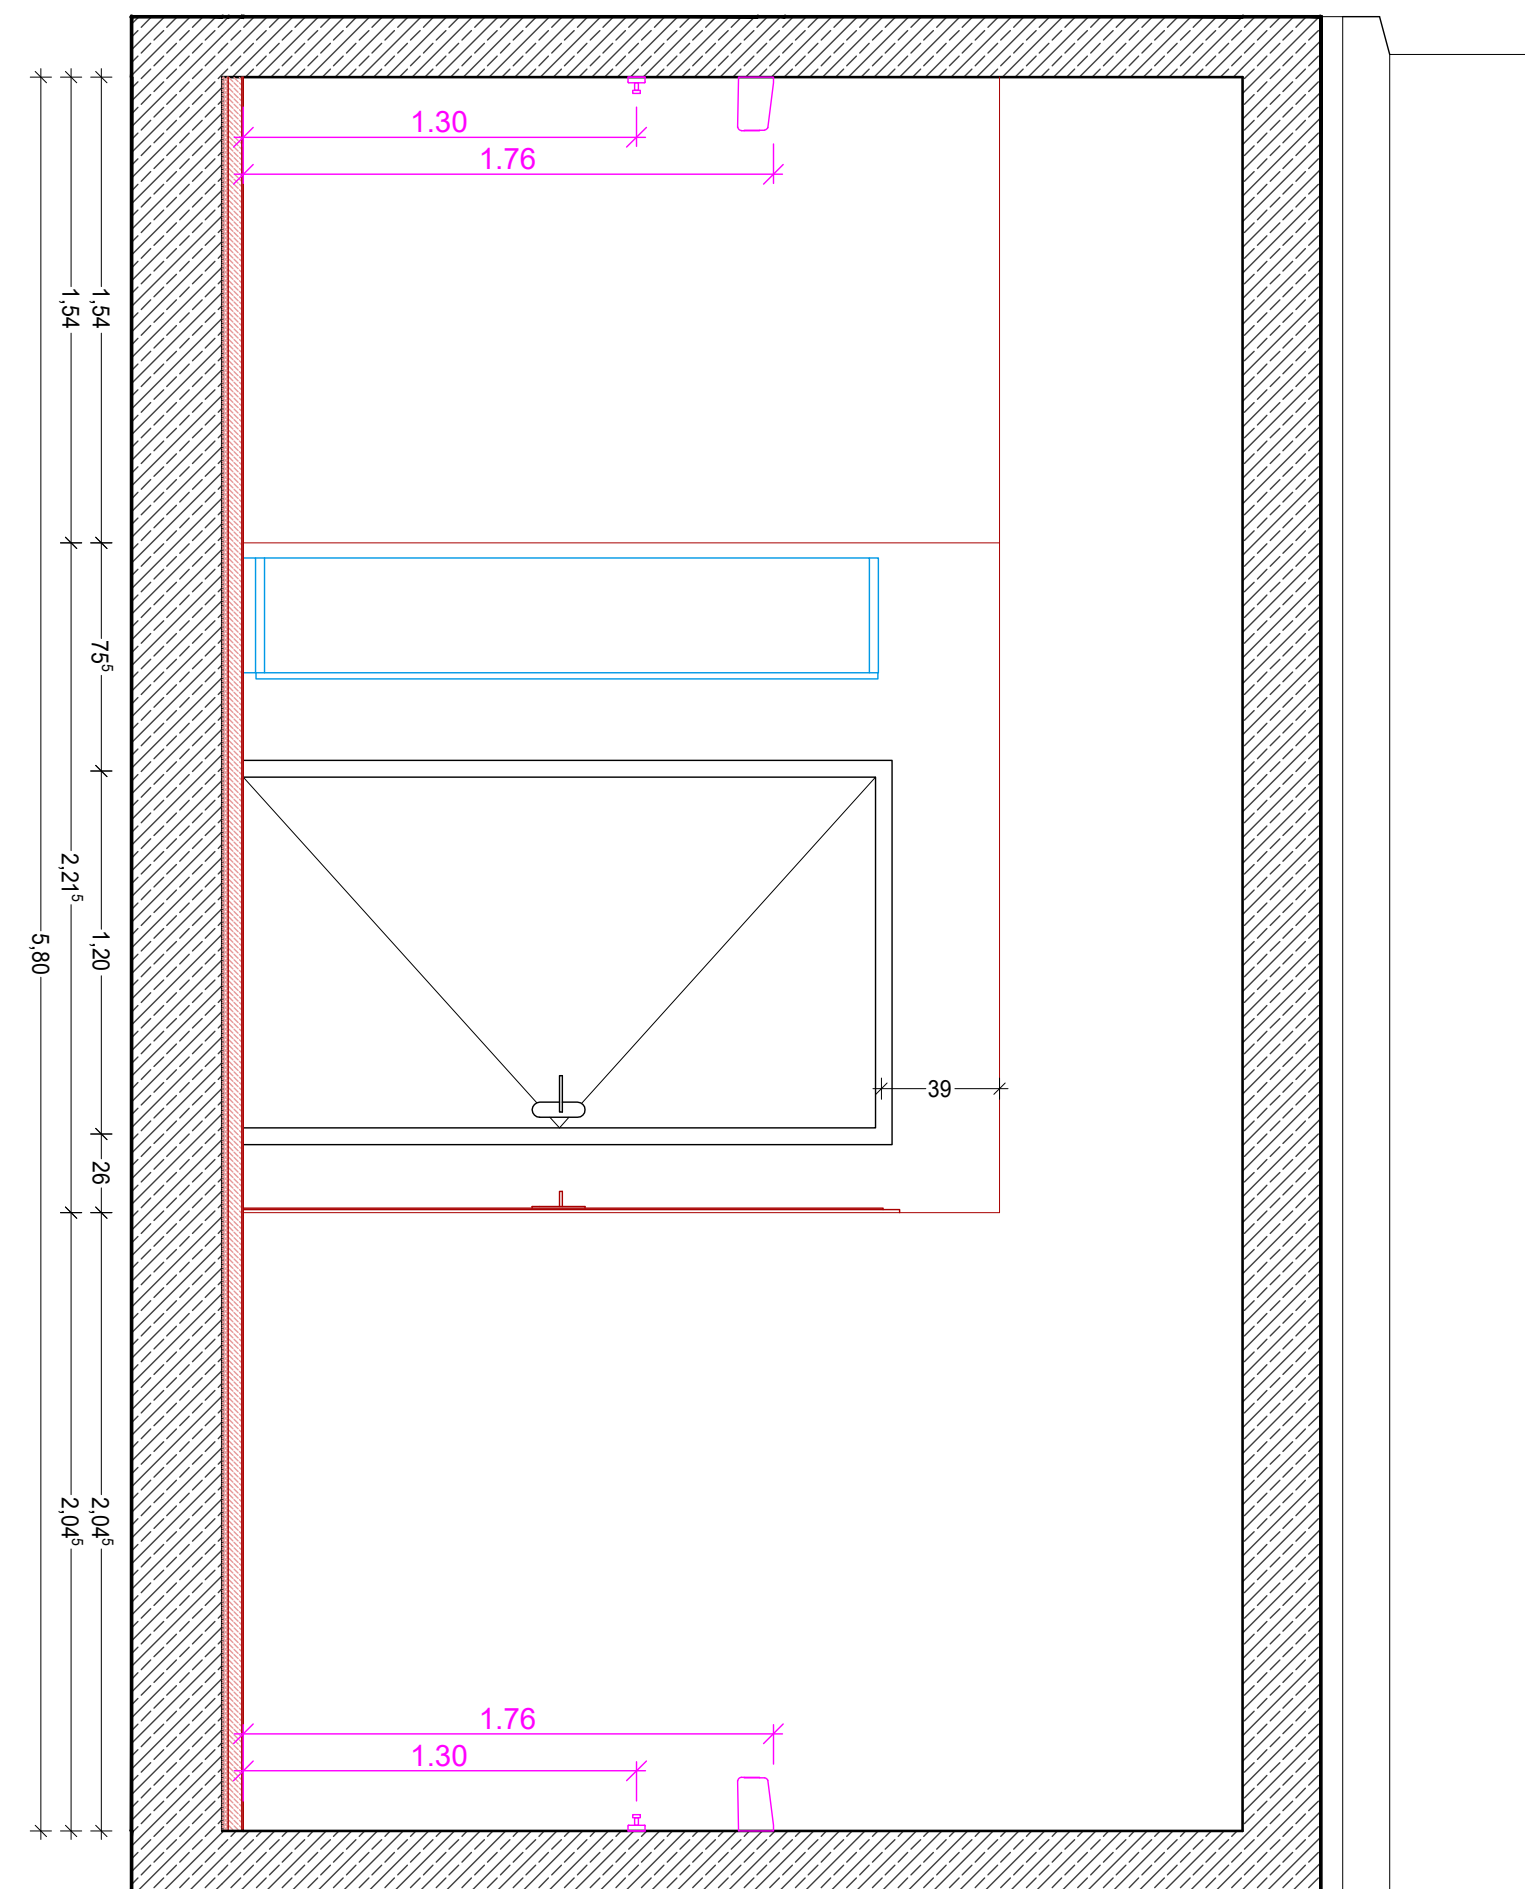
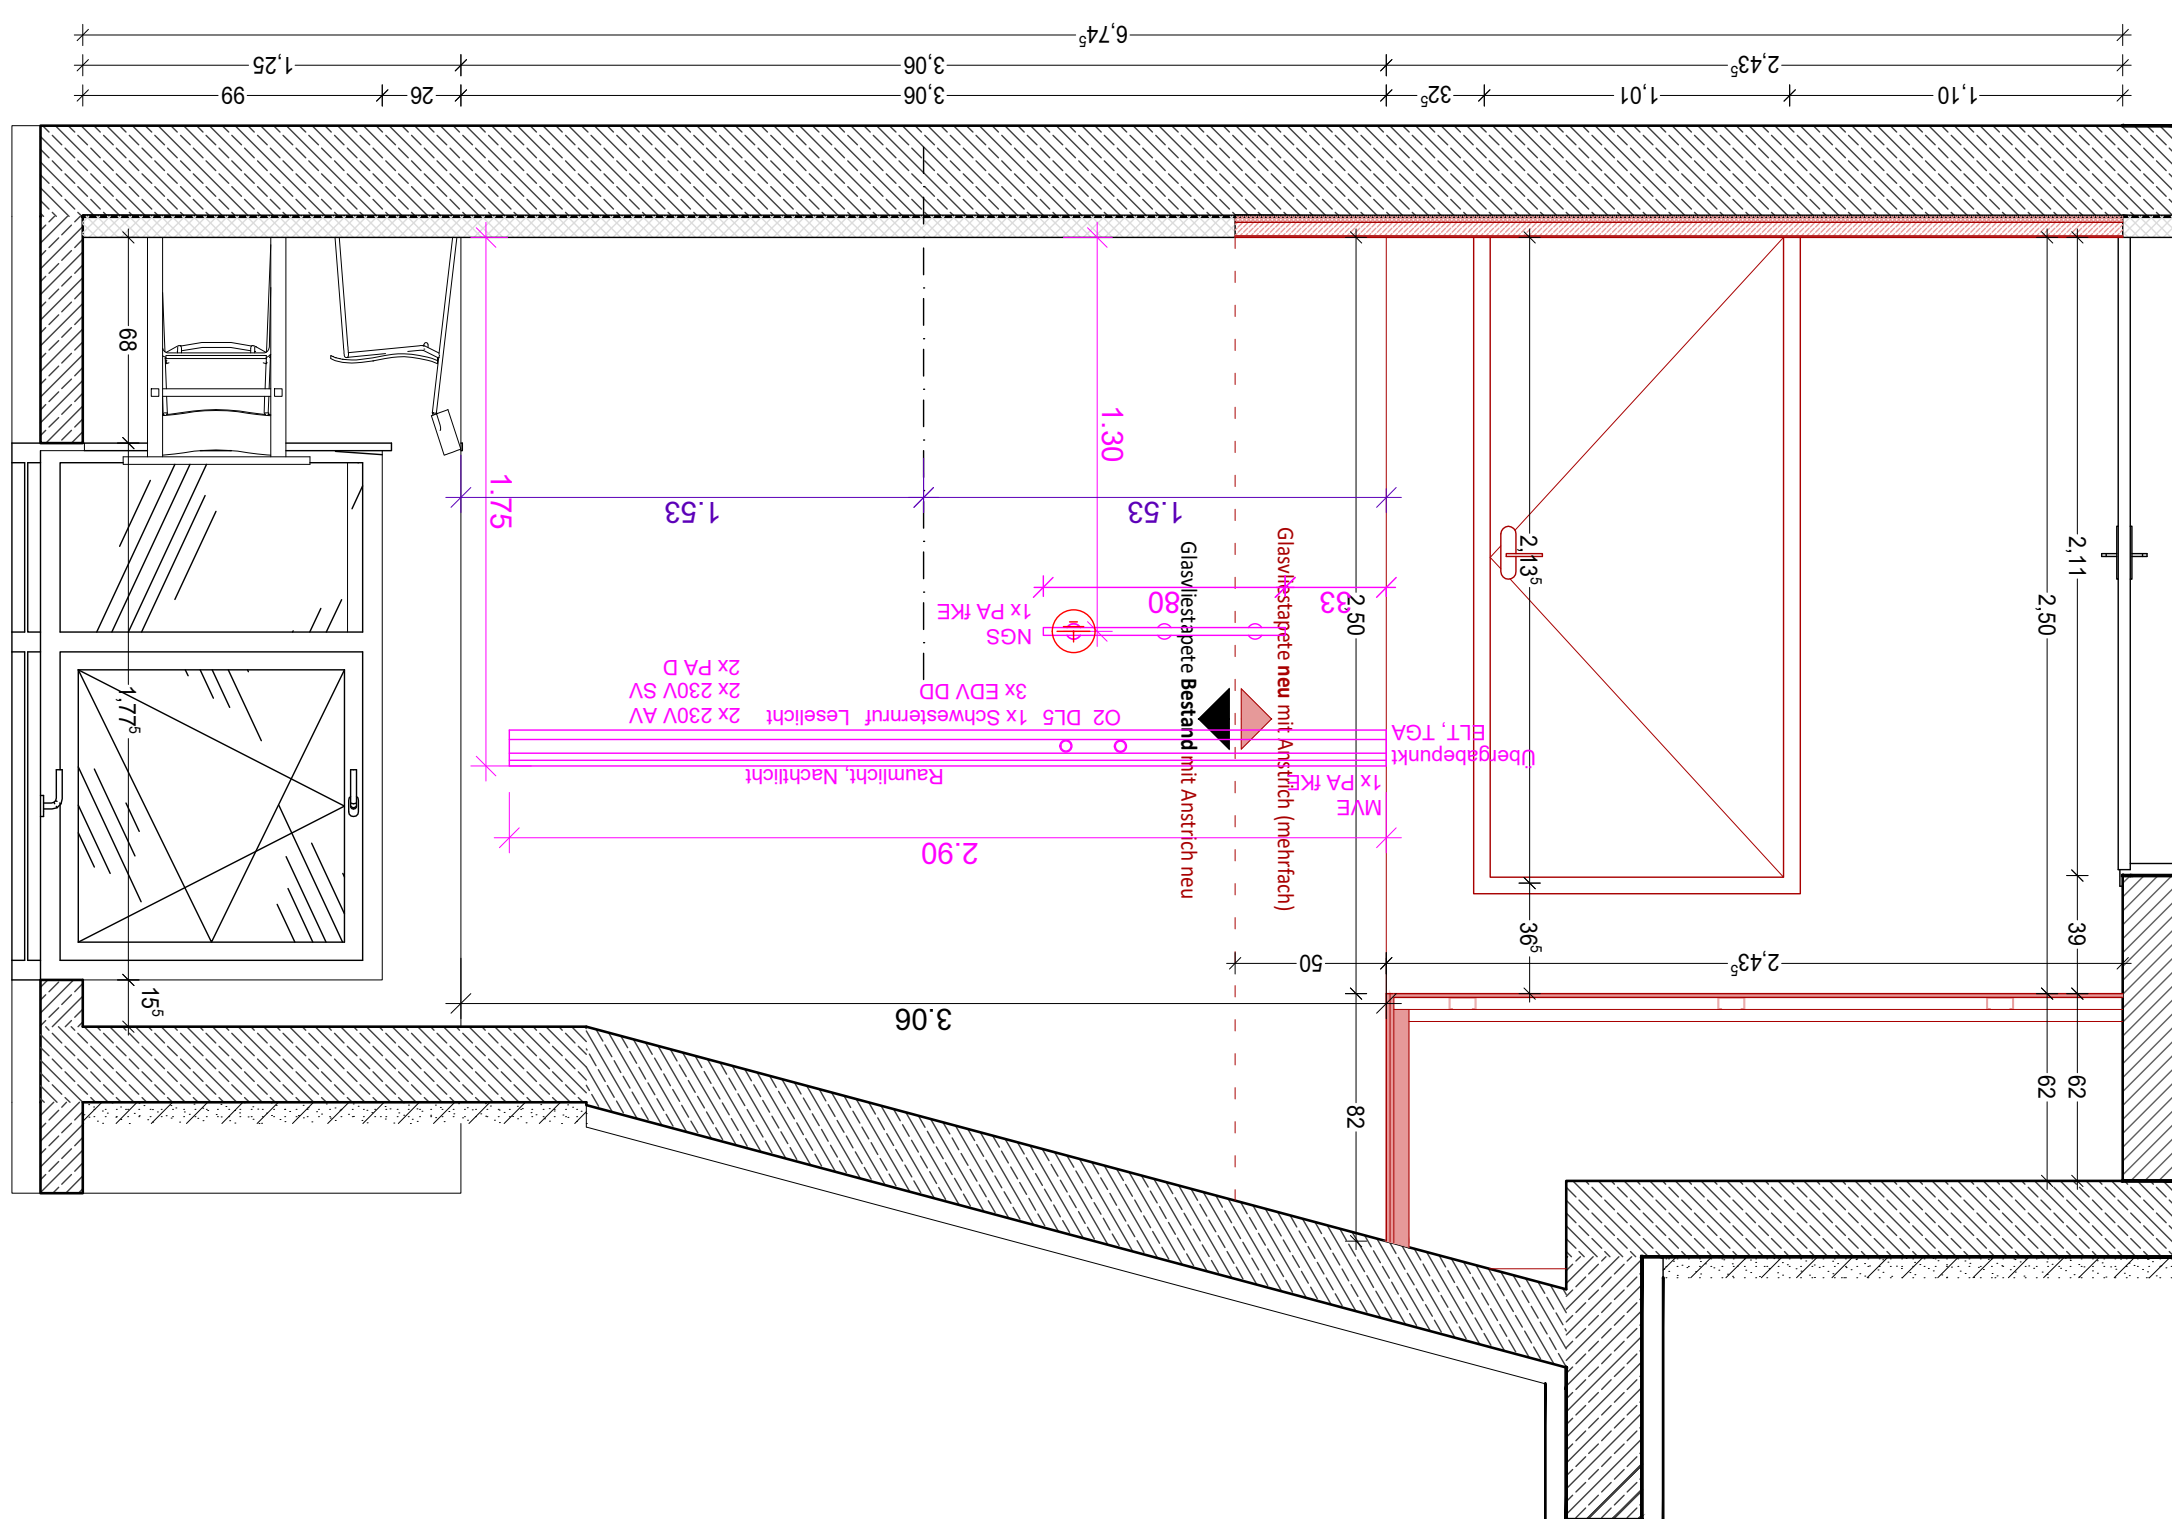
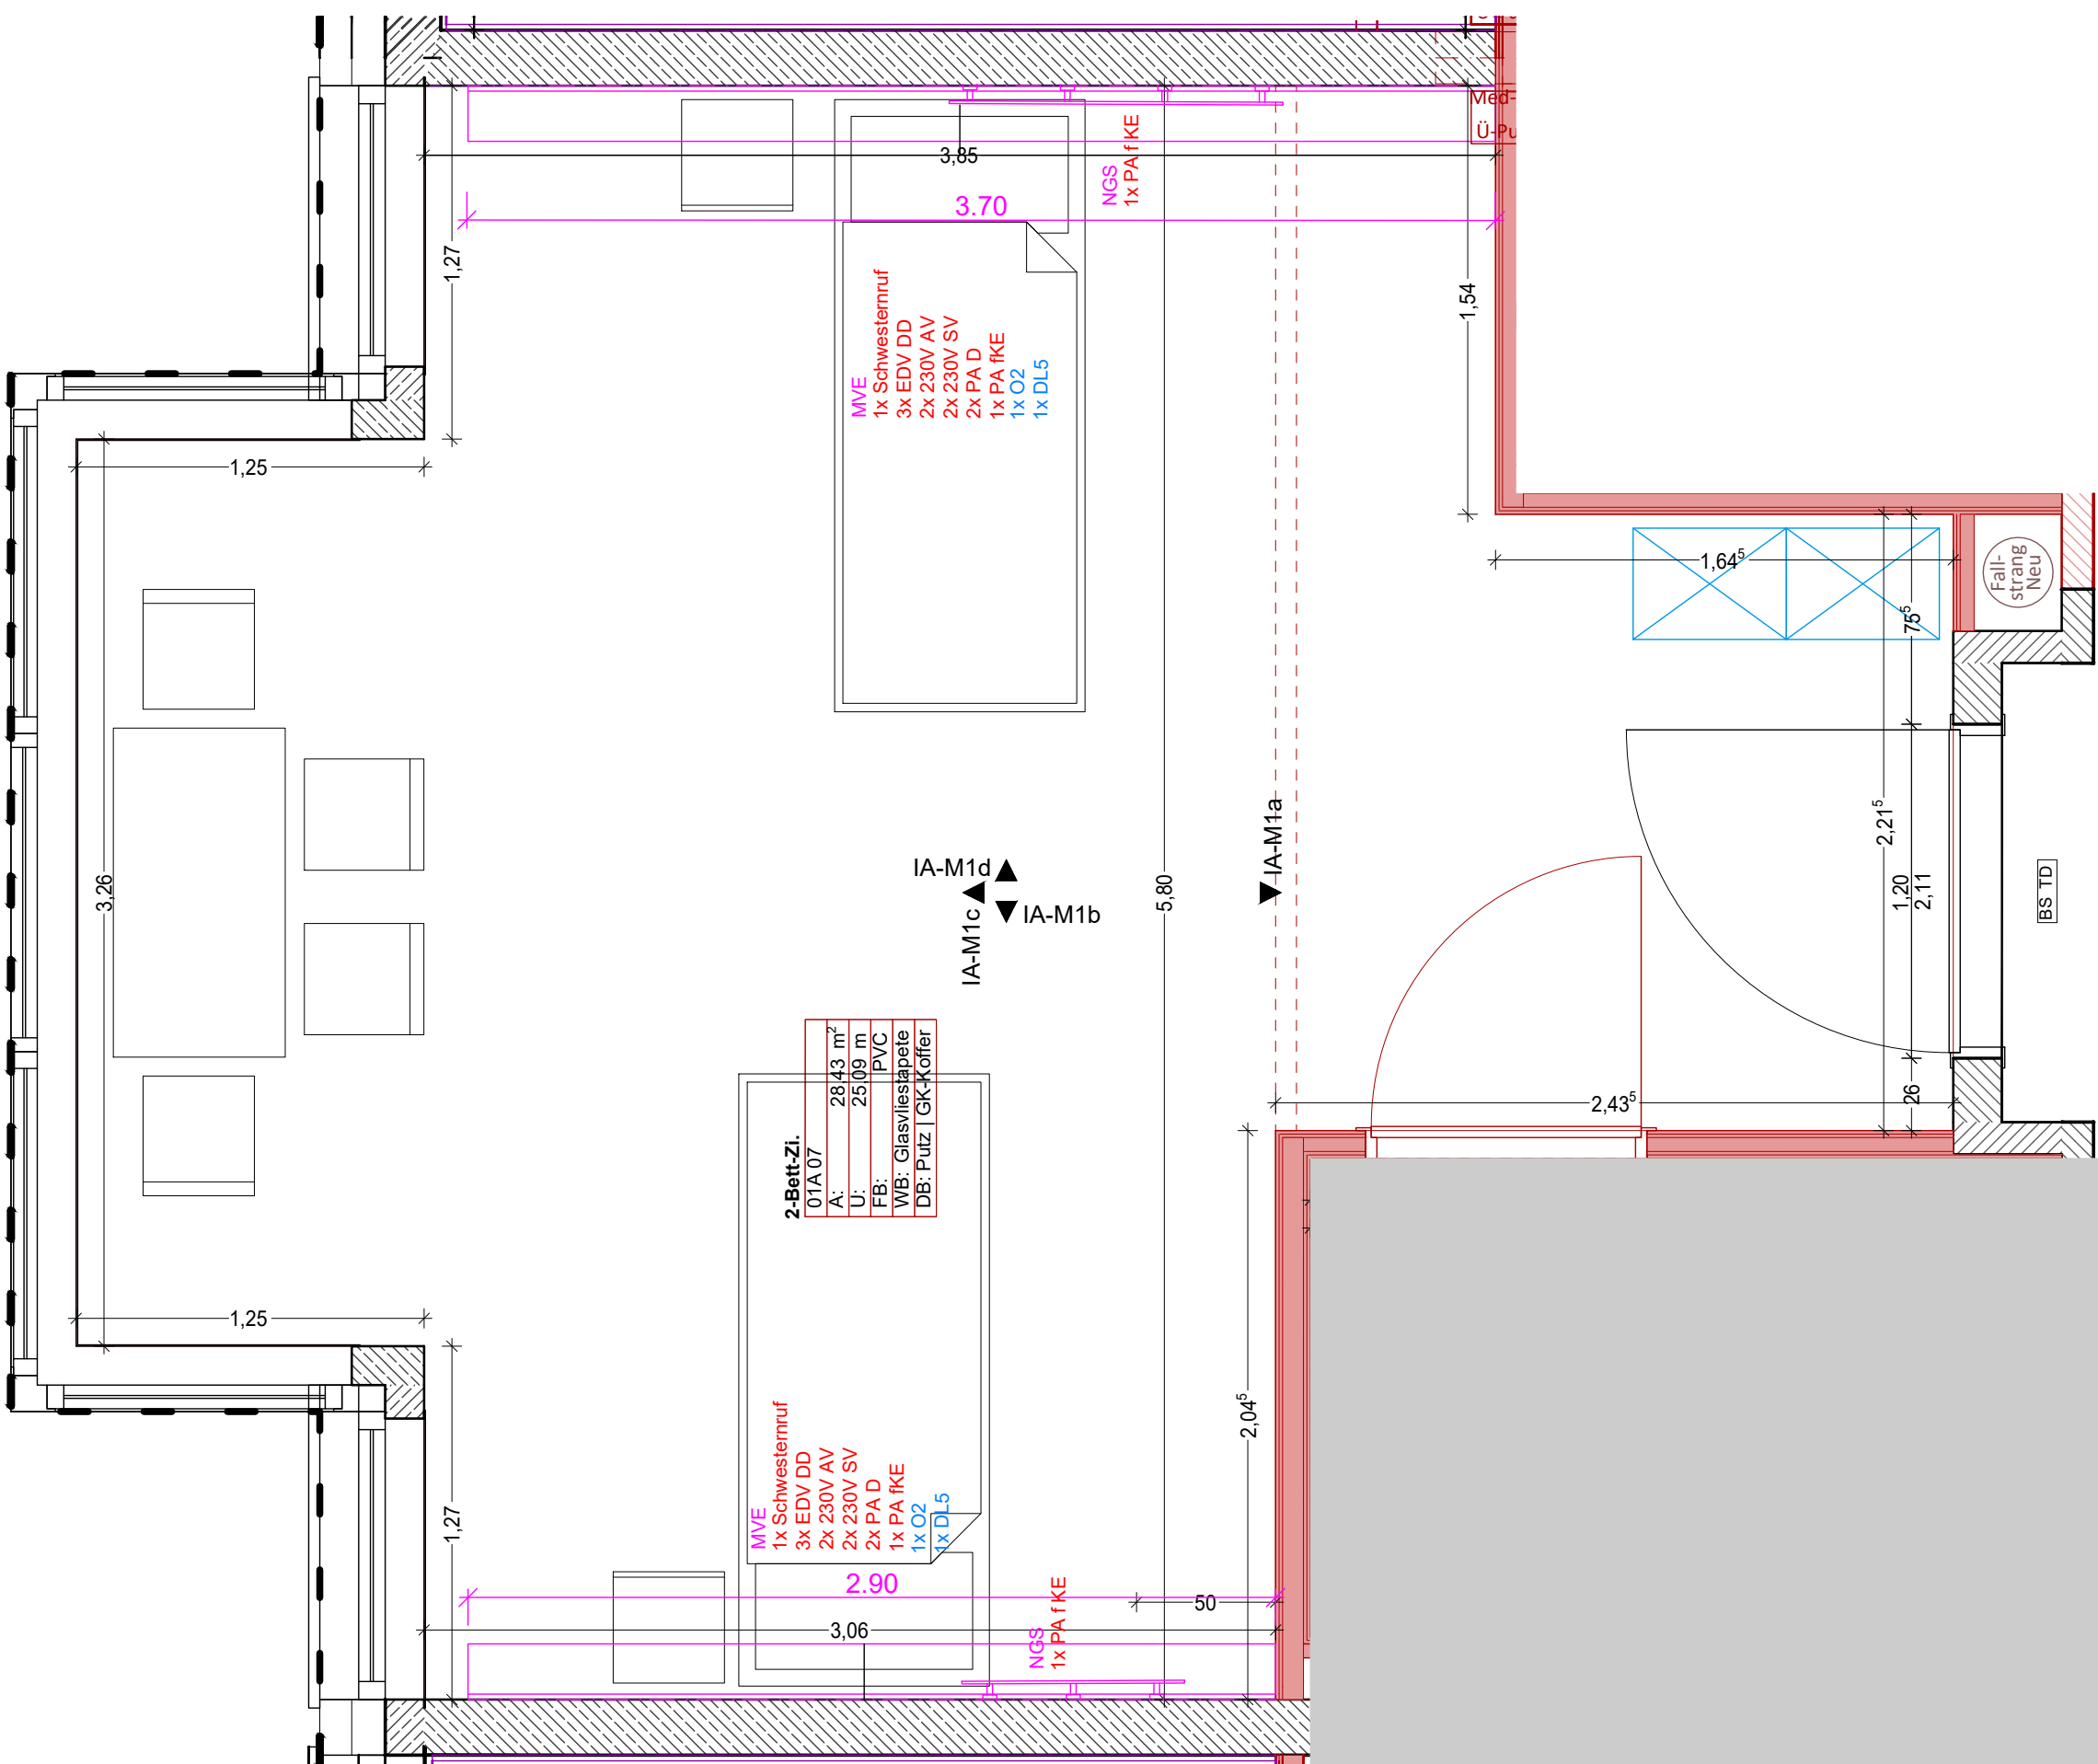


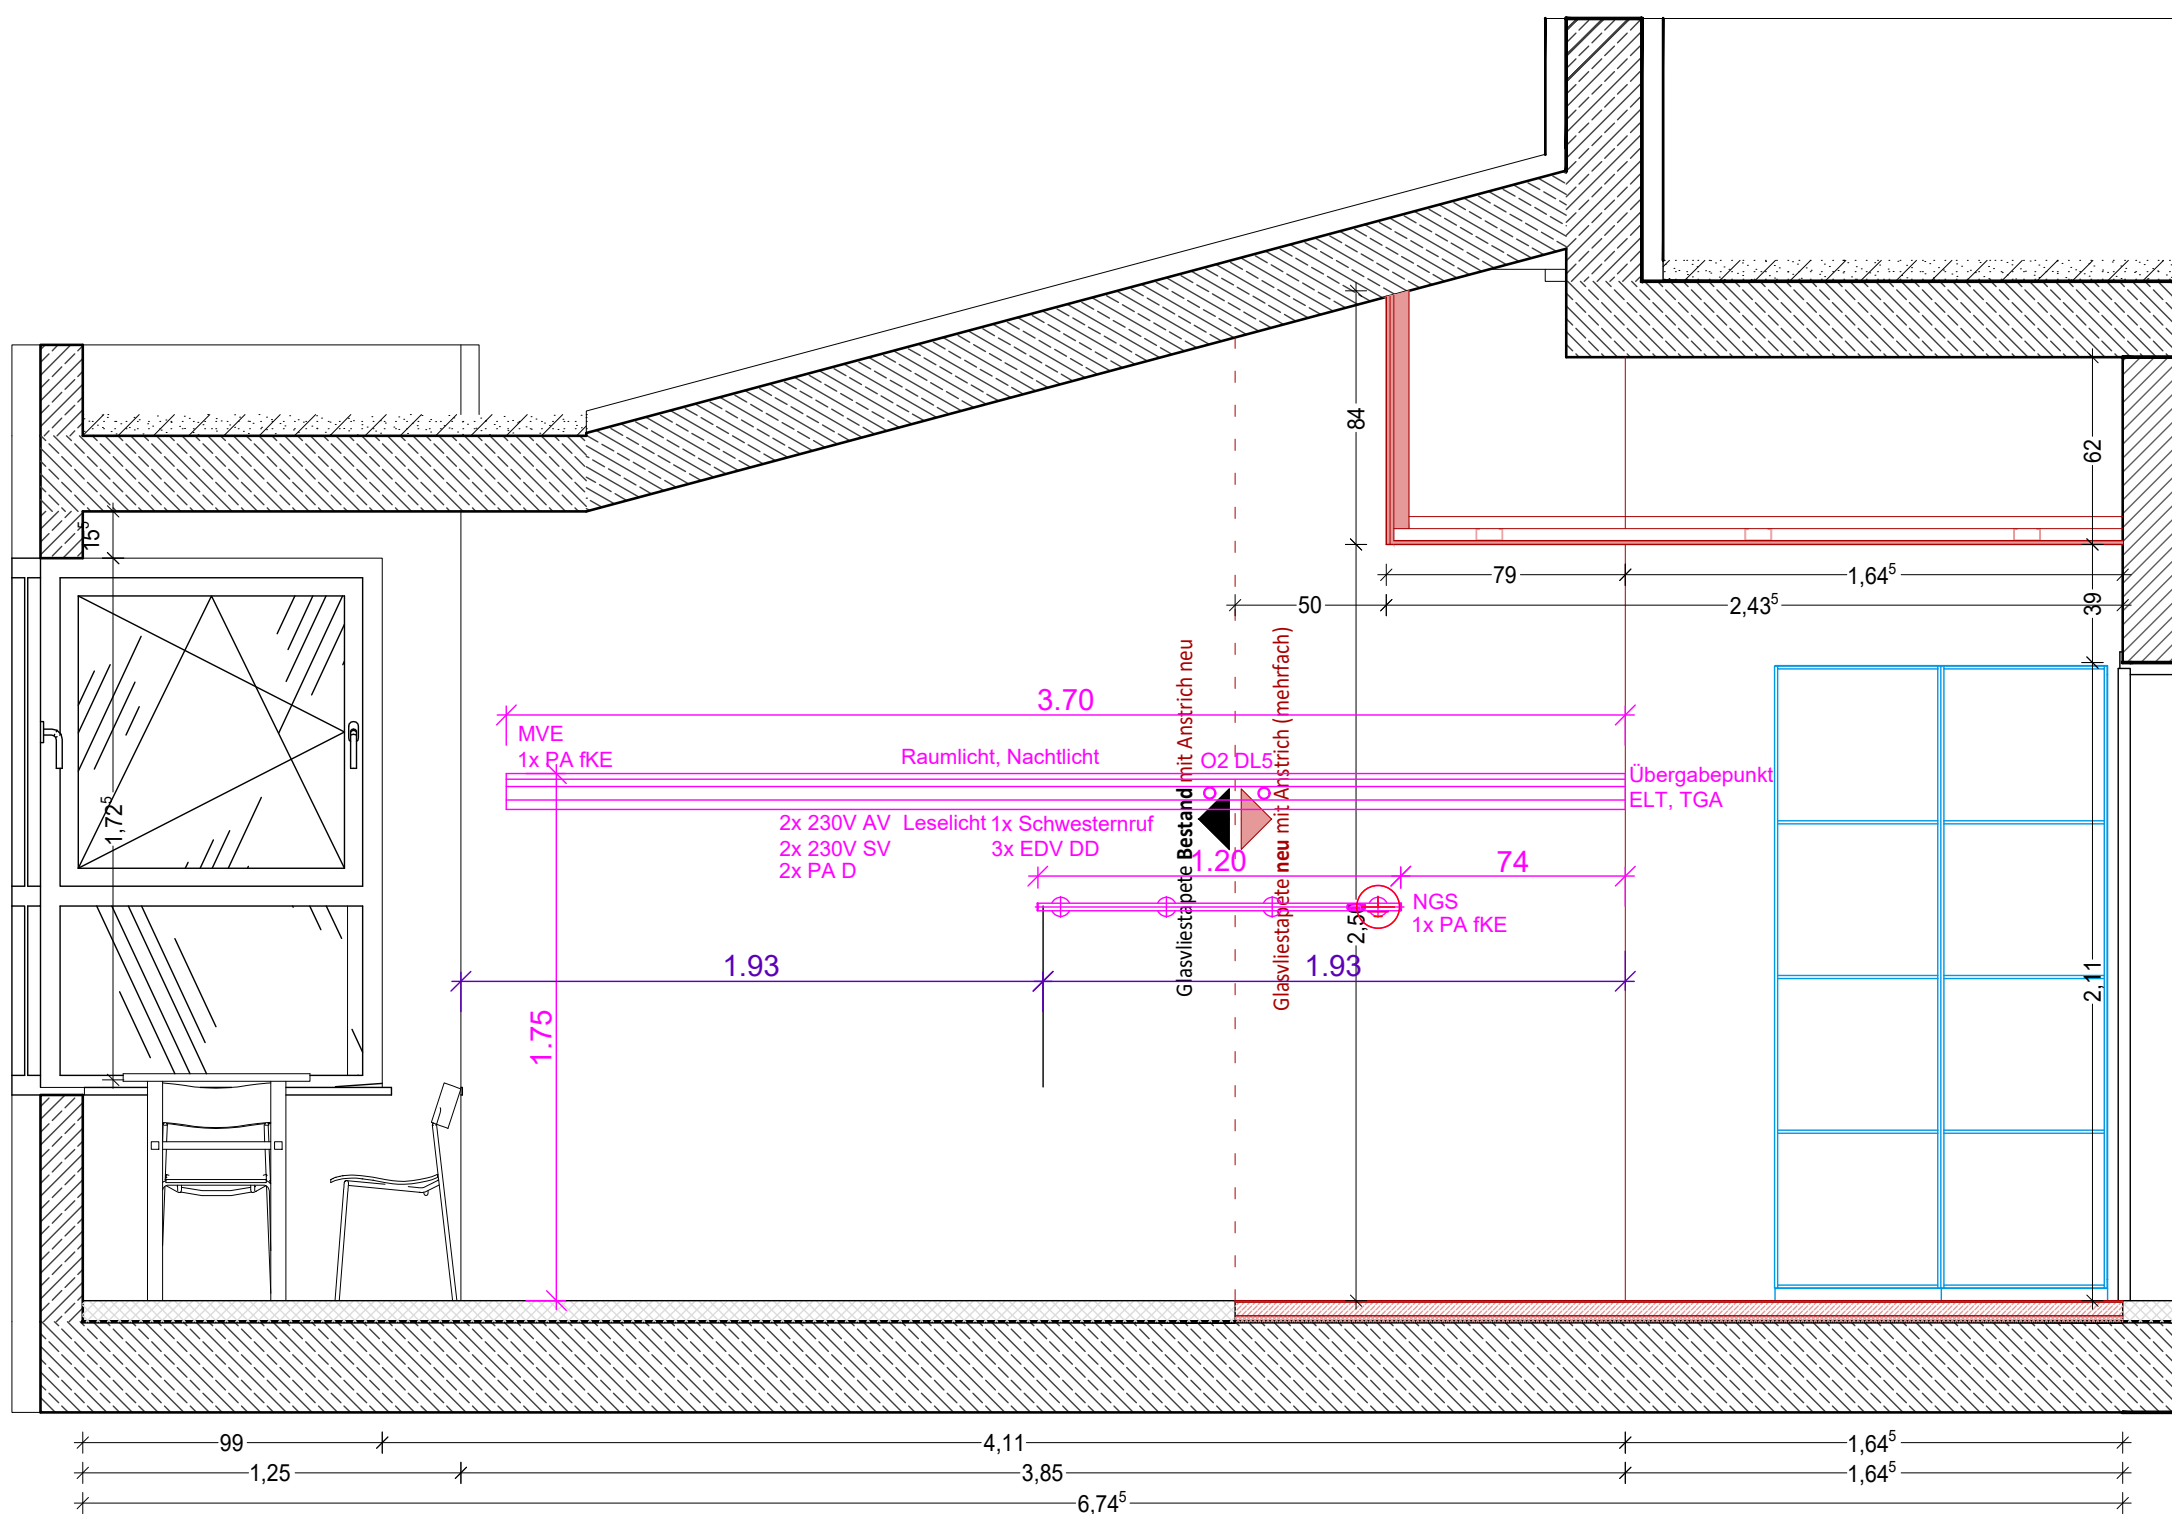

Die Werkpläne sind nur in Verbindung mit Detailsplänen, Statikplänen, Haustechnikplänen, Energieausweis, Brandschutznachweise und Gutachtenplänen gültig. Maßstab und Konstruktionen sind von der ausführenden Firma am Bau verantwortlich zu prüfen. Unstimmigkeiten sind unverzüglich der Bauleitung zu melden. Änderungen sind nur mit Zustimmung der Bauleitung durchzuführen, andernfalls trägt der Unternehmer die alleinige Verantwortung.	Alle tragenden Bauteile sind nach statischer Berechnung auszuführen. Die Höhenangaben der Schritte bestehen sich auf O.K.F.B des Erdgeschosses. Alle Höhenangaben der Grundrisse (Tür-, Brustungspuren, Deckenhöhen usw.) beziehen sich auf Raumhöhe. Der Bezugspunkt aller Höhenangaben ist O.K.F.B des jeweiligen Geschosses. Für Höhenangaben Höhenbau aus Lagenplan beachten! Alle Flächenangaben sind Nettoflächen. Schlitzte, Durchbrüche und Nischen nach Fachplan!
---	--

Bauherr: Carl-von-Basedow-Klinikum Saalekreis gGmbH
Weiße Mauer 52
06217 Merseburg
Tel: +49 3461 - 27 - 0

Generalplaner:

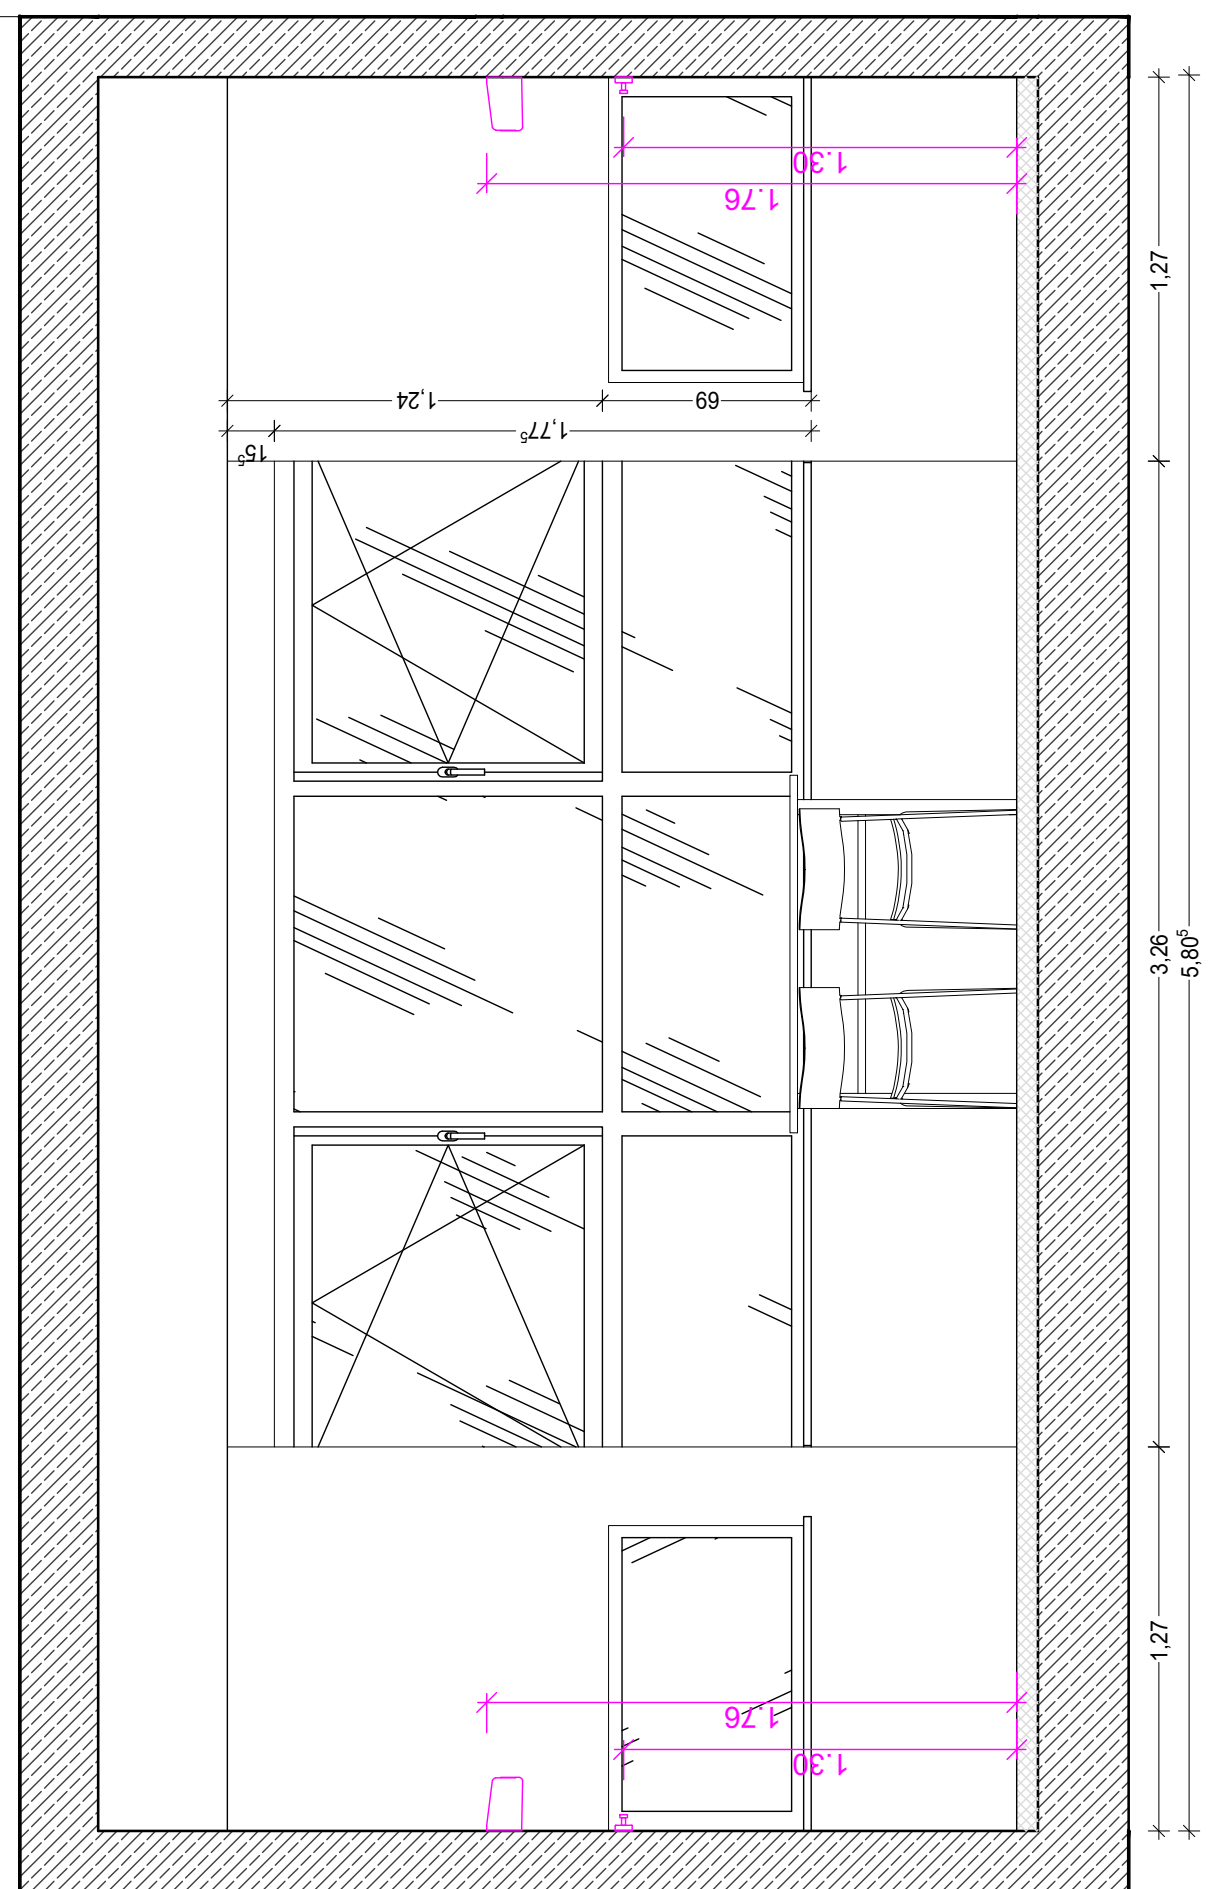

KUMMER & NOTH
GmbH

Kummer & Noth GmbH
Architekten & Ingenieure
Reudnitzer Straße 1
04103 Leipzig
Tel: +49 341 - 308545 - 0
www.Kummer-Noth.de
mail@Kummer-Noth.de

Bauvorhaben: Pandemieresilienter Umbau "CVBKQ"
 Pandemieresilienter Umbau "CVBKQ" Vor dem Nebraer Tor 11
 Carl-von-Basedow-Klinikum
 06268 Querfurt

AUSFÜHRUNGSPLANUNG

Planbezeichnung:	CVBKQ-801a
Maßstab/Format:	M 1:25/A2
Bearbeiter:	OF
Planerstellungdatum:	02.03.2026

Innenansicht Modul 1 / Zimmer

801a/-