
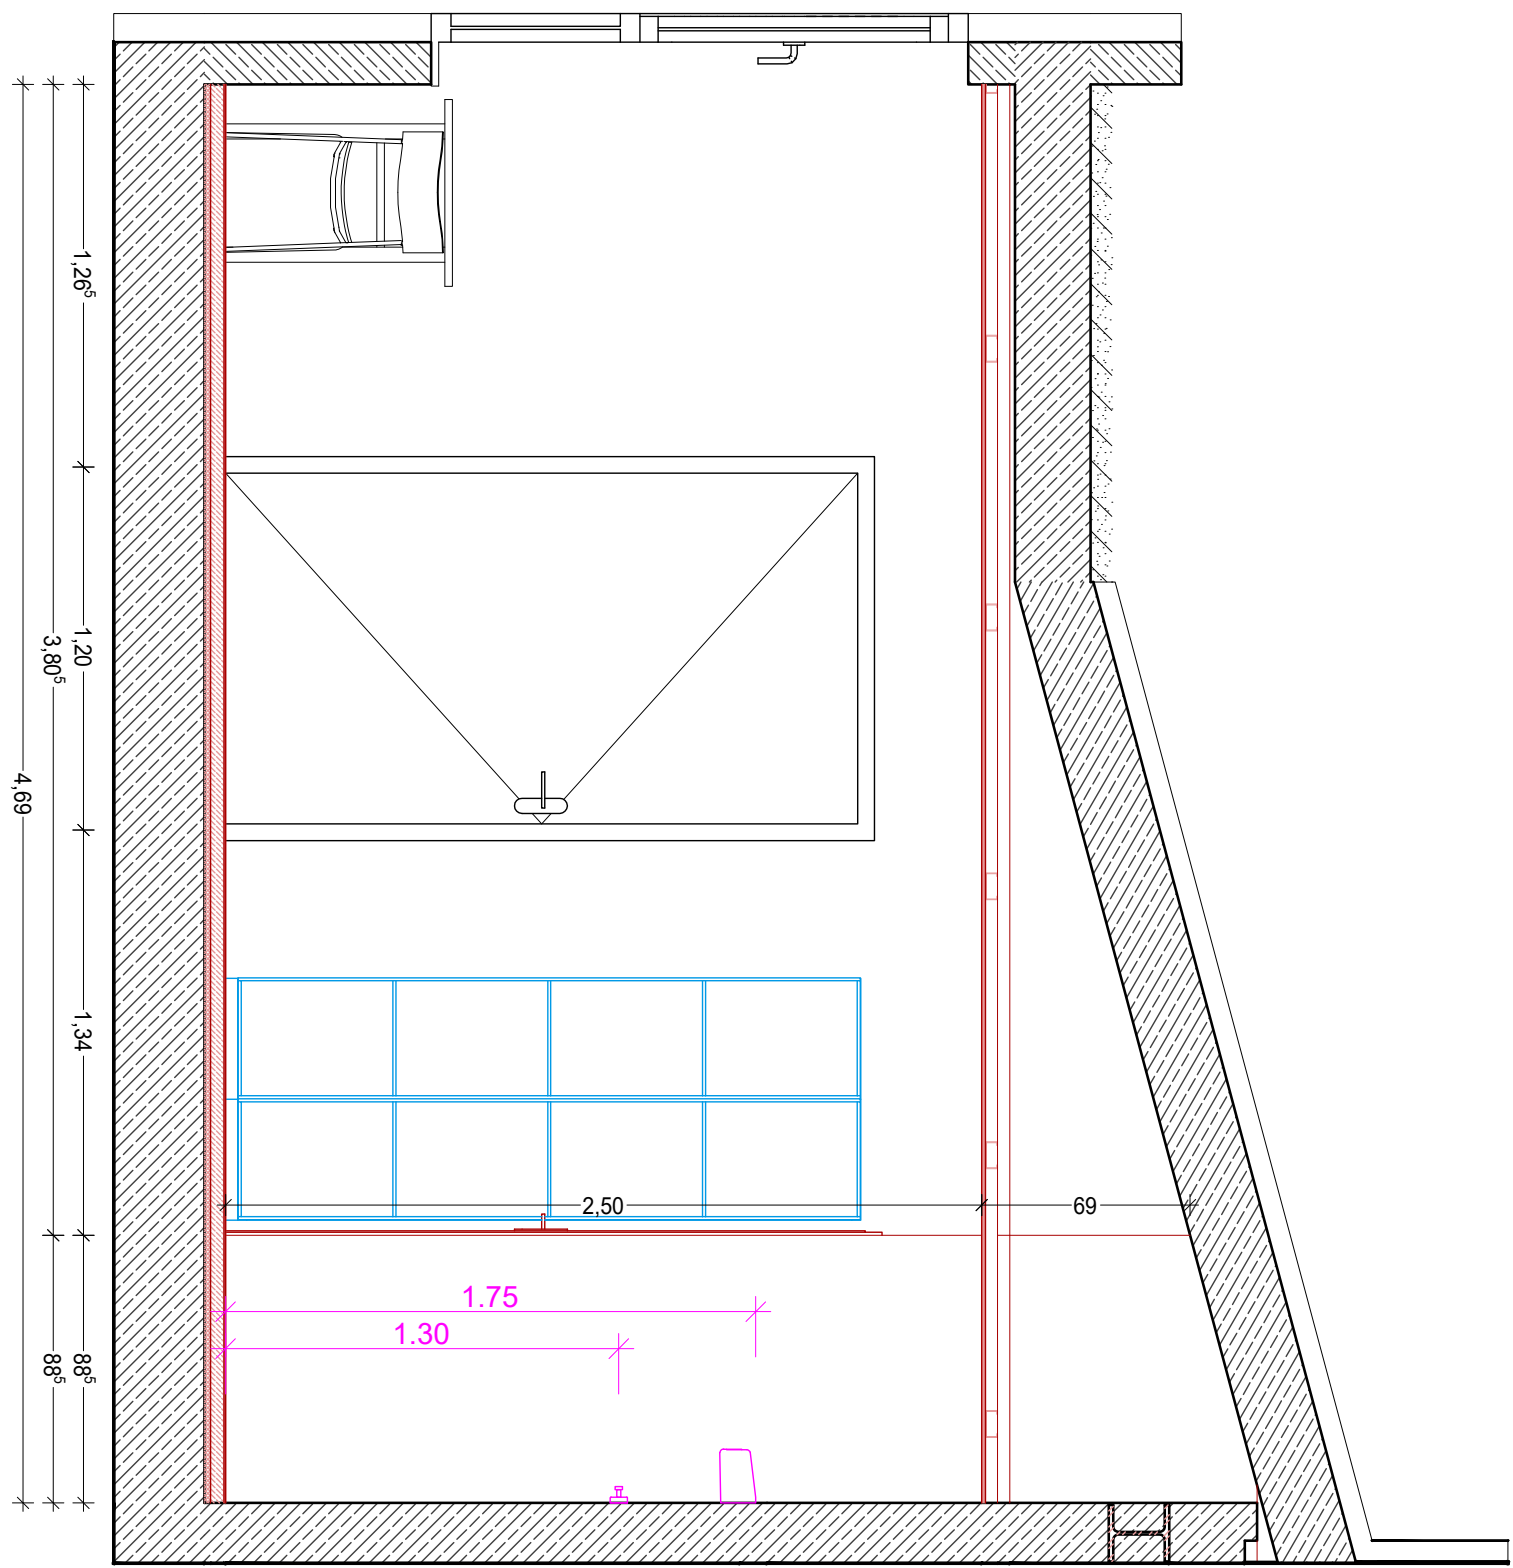
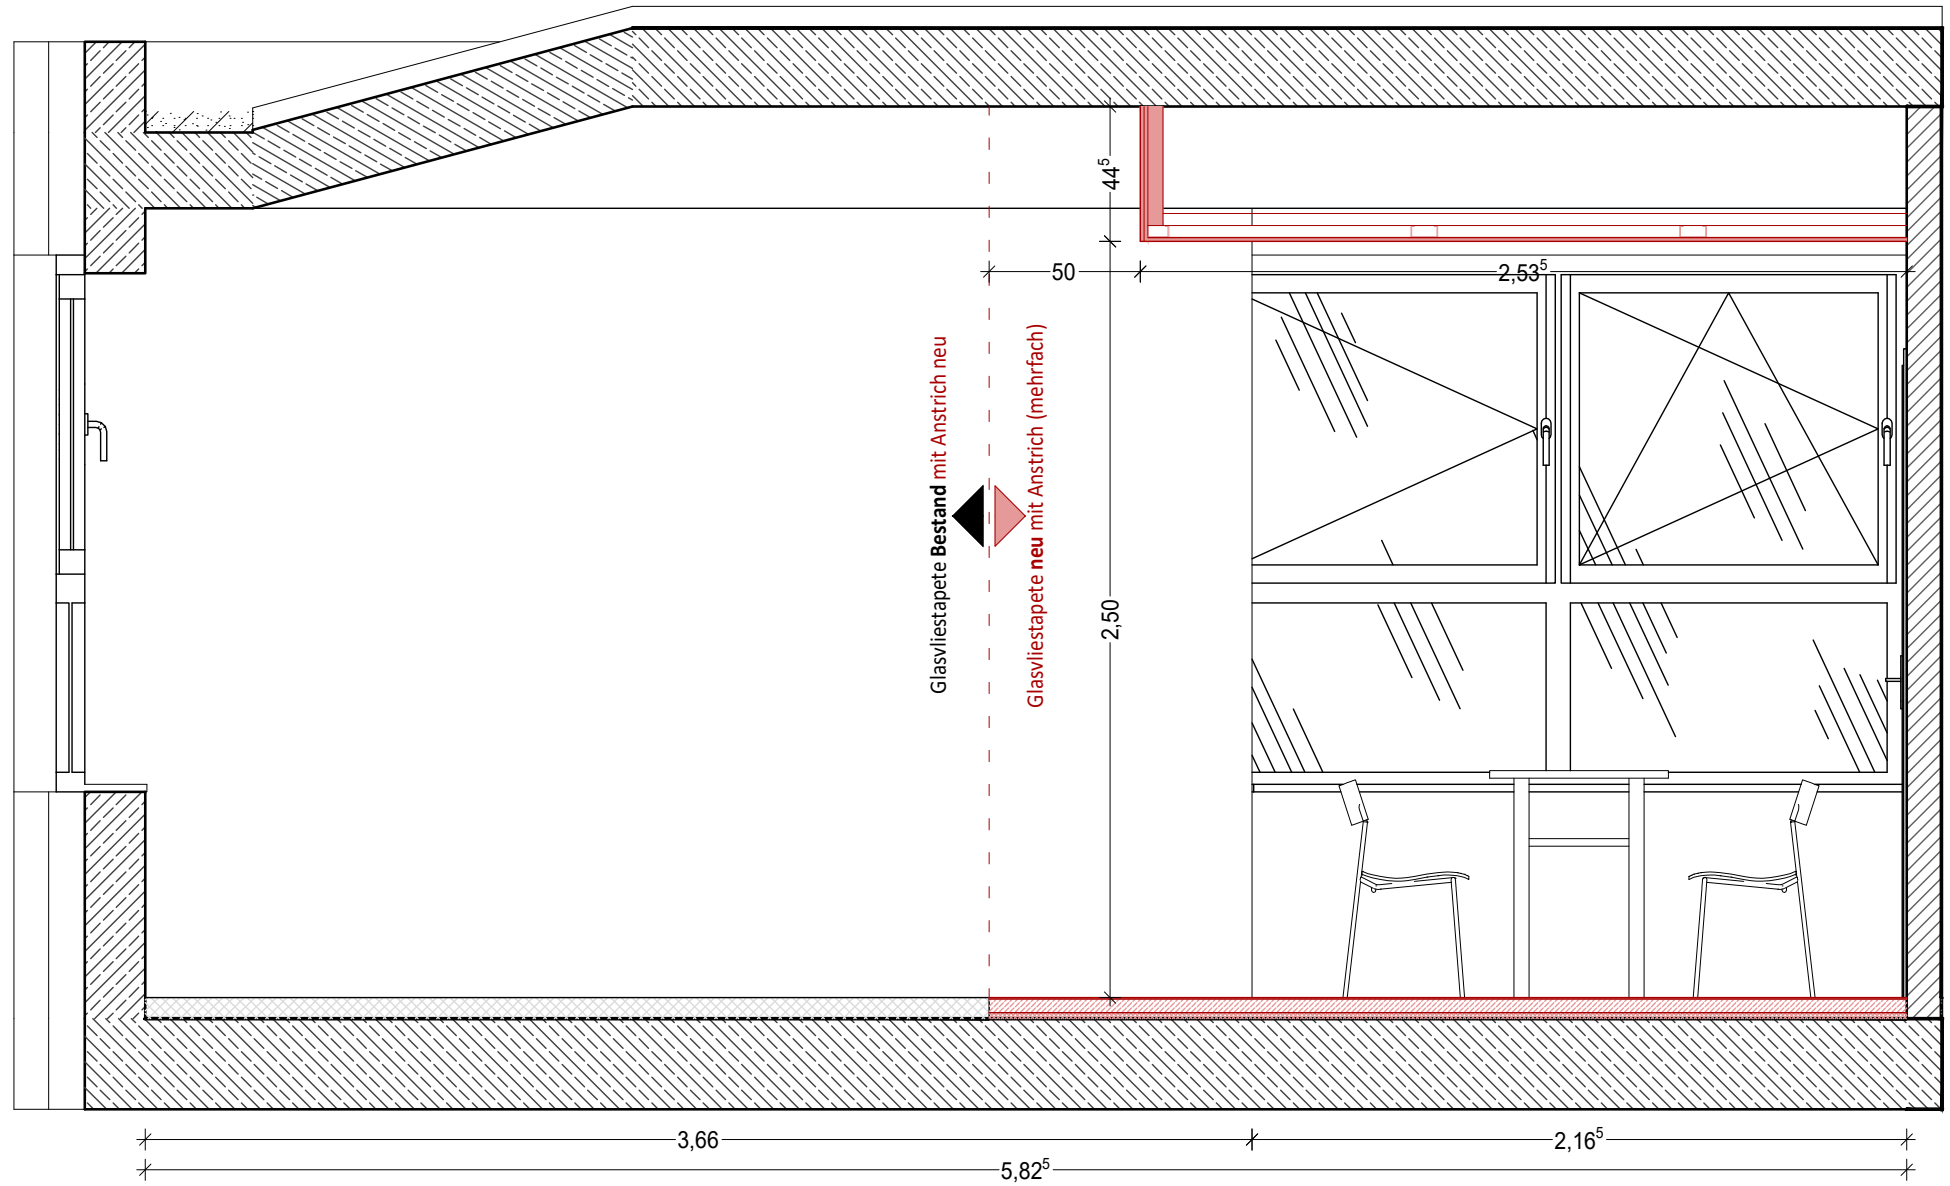
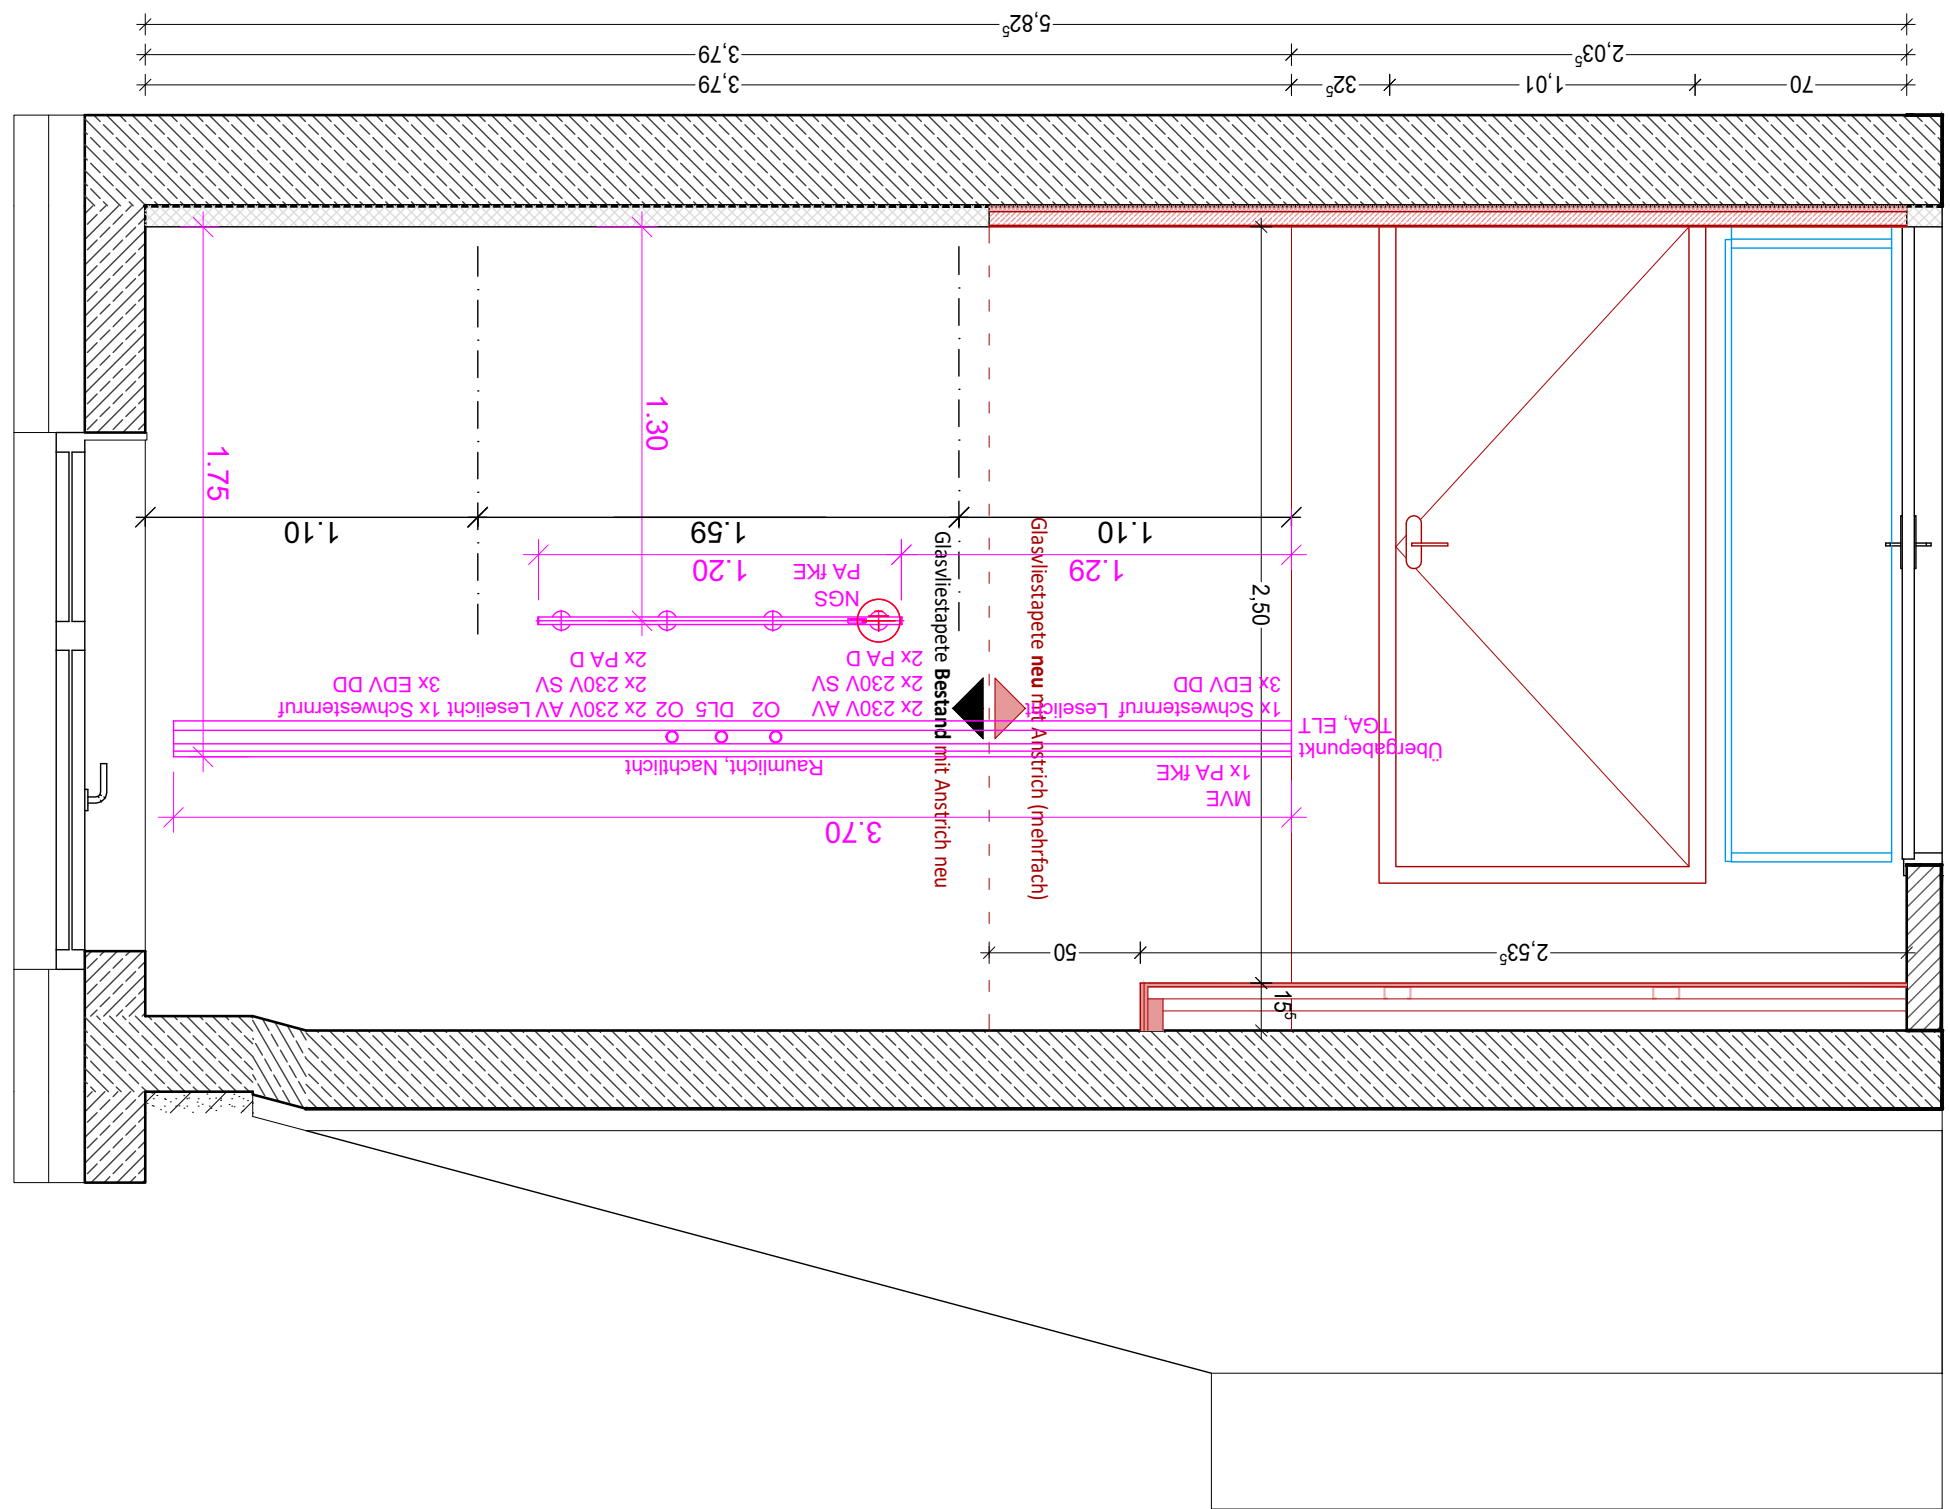
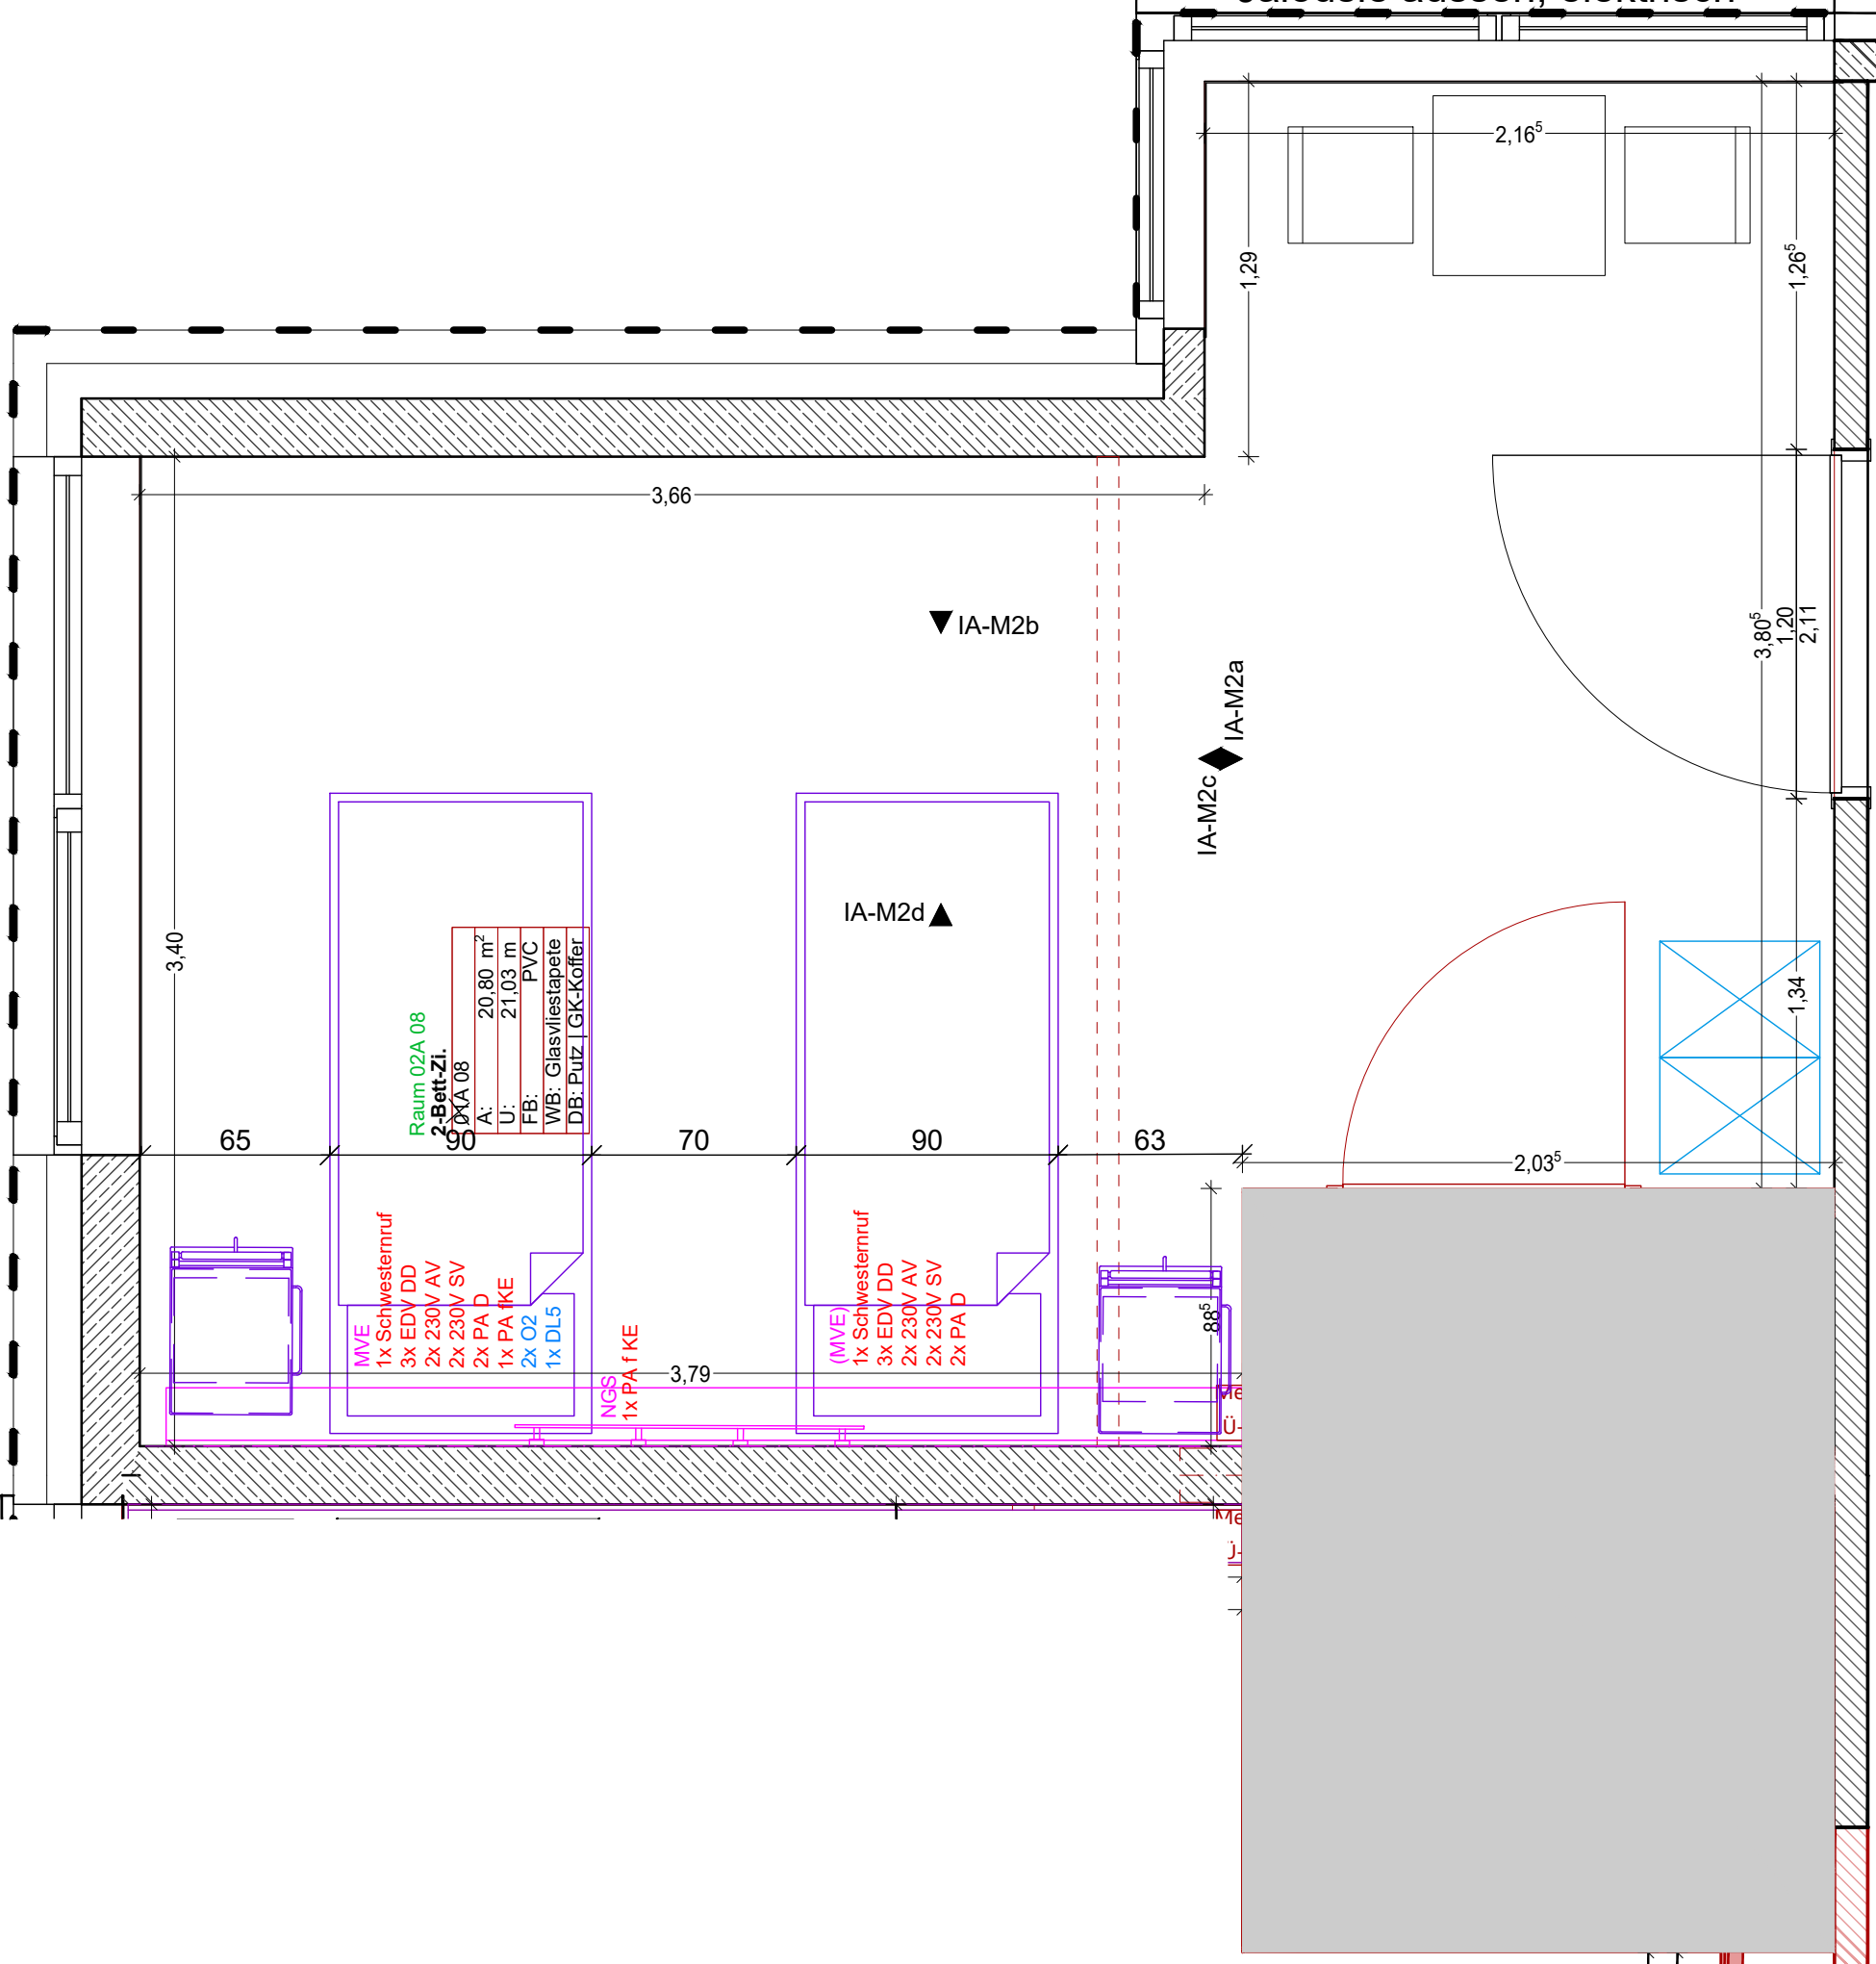


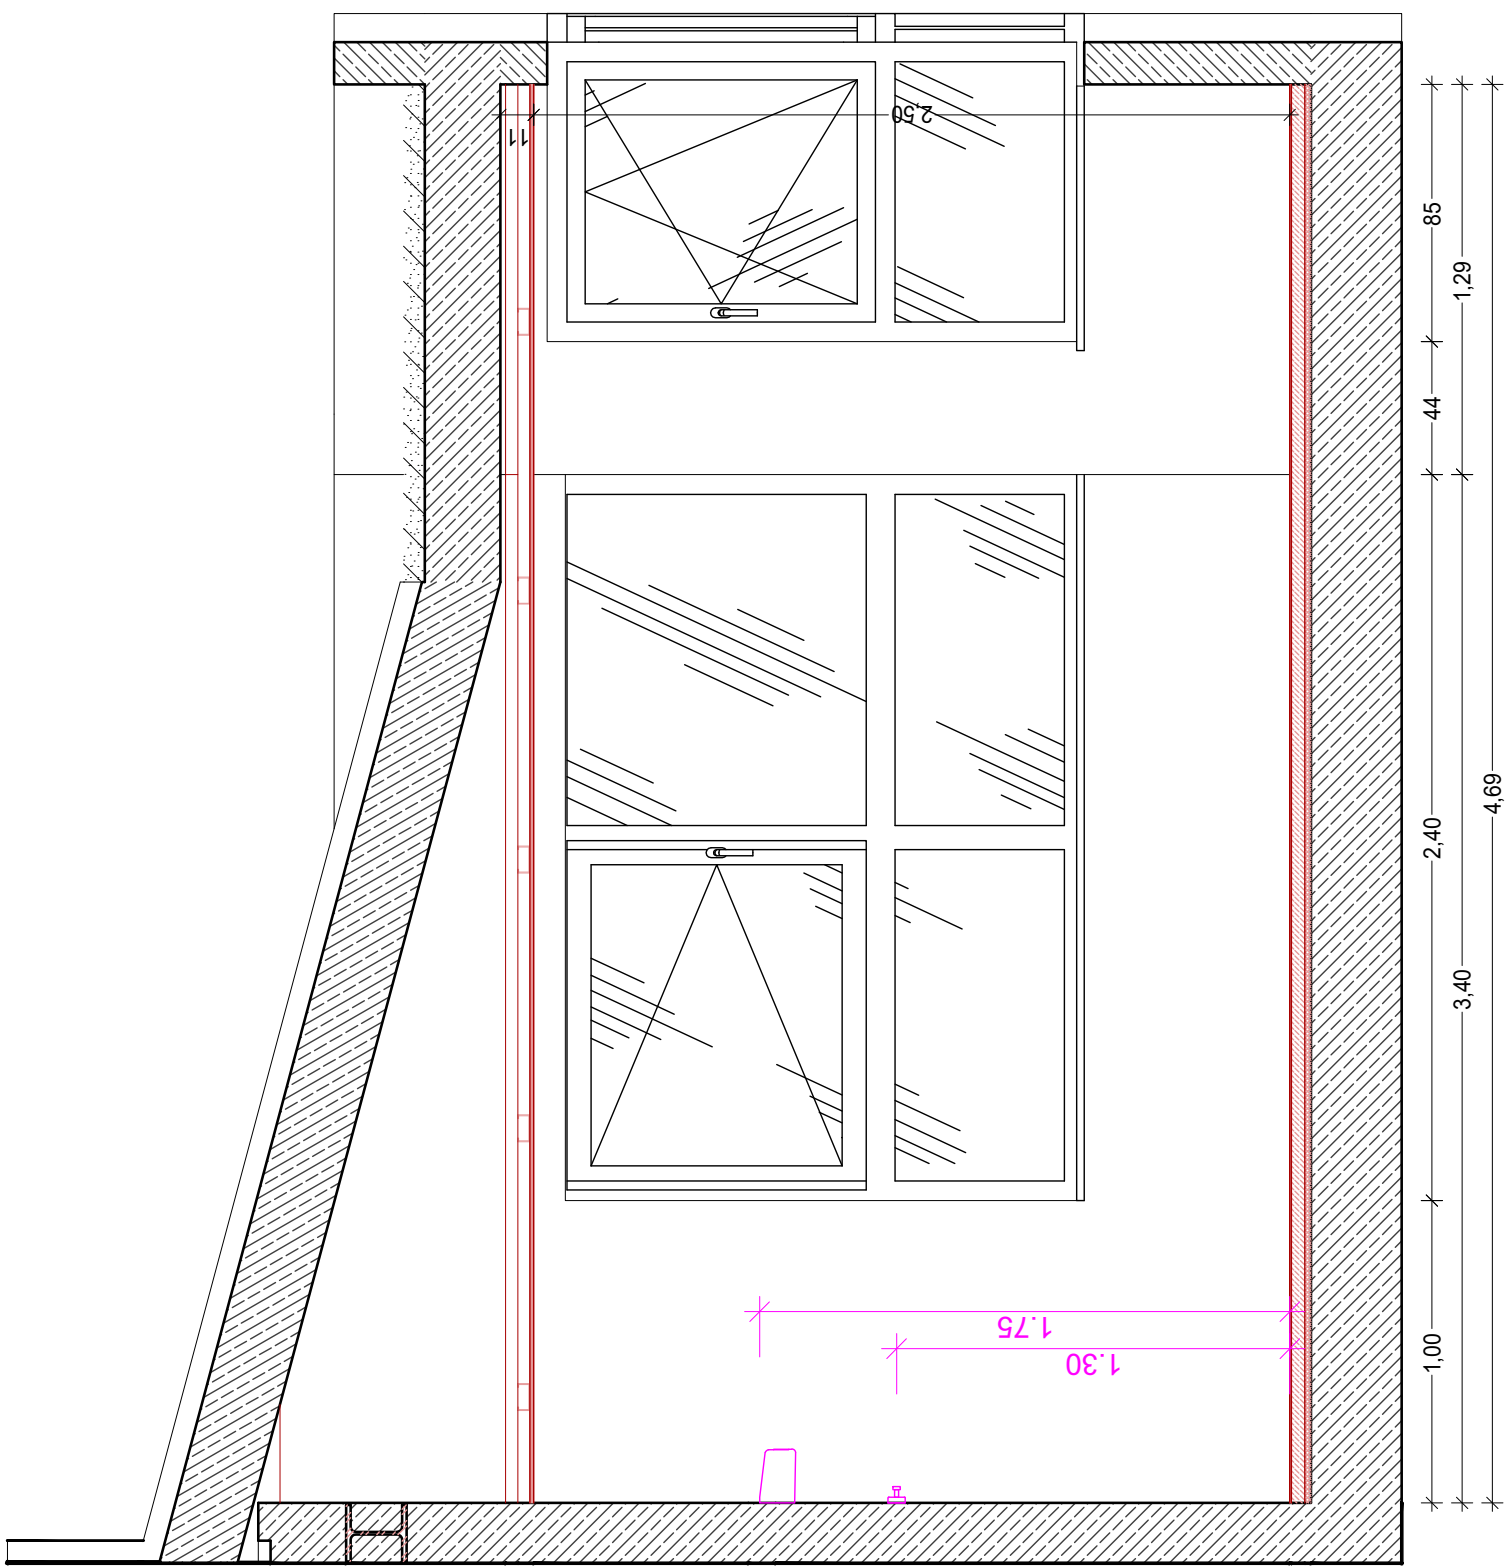

Die Werkpläne sind nur in Verbindung mit Detailplänen, Statikplänen, Alle tragenden Bauteile sind nach statischer Berechnung auszuführen. Haustechnikplänen, Energiesparnachweis, Brandschutznachweis und Die Höhenangaben der Schnitte beziehen sich auf OK FFB des Erdgeschosses. Alle Höhenangaben der Grundrisse (Tür-, Brüstungs-, Deckenhöhen usw.) beziehen sich auf Rohbaumaße. Der Bezugspunkt sind unverzüglich der Bauleitung zu melden. Änderungen sind nur mit Zustimmung der Bauleitung durchzuführen, anderenfalls trägt der Unternehmer die alleinige Verantwortung.	
Bauherr: Carl-von-Basedow-Klinikum Saalekreis gGmbH Weiße Mauer 52 06217 Merseburg Tel: +49 3461 - 27 - 0	Bauvorhaben: Pandemieresilienter Umbau "CVBKQ" Pandemieresilienter Umbau "CVBKQ" Vor dem Nebraer Tor 11 Carl-von-Basedow-Klinikum 06268 Querfurt
Generalplaner: Kummer & Noth GmbH Architekten & Ingenieure Reudnitzer Straße 1 04103 Leipzig Tel: +49 341 - 308545 - 0 www.kummer-noth.de mail@kummer-noth.de	AUSFÜHRUNGSPLANUNG Planbezeichnung: CVBKQ-802a Maßstab/Format: M 1:25/A2 Bearbeiter: OF Planerstellungsdatum: 02.03.2026
Innenansicht Modul 2 / Zimmer	
Nr./Index 802a/-	