
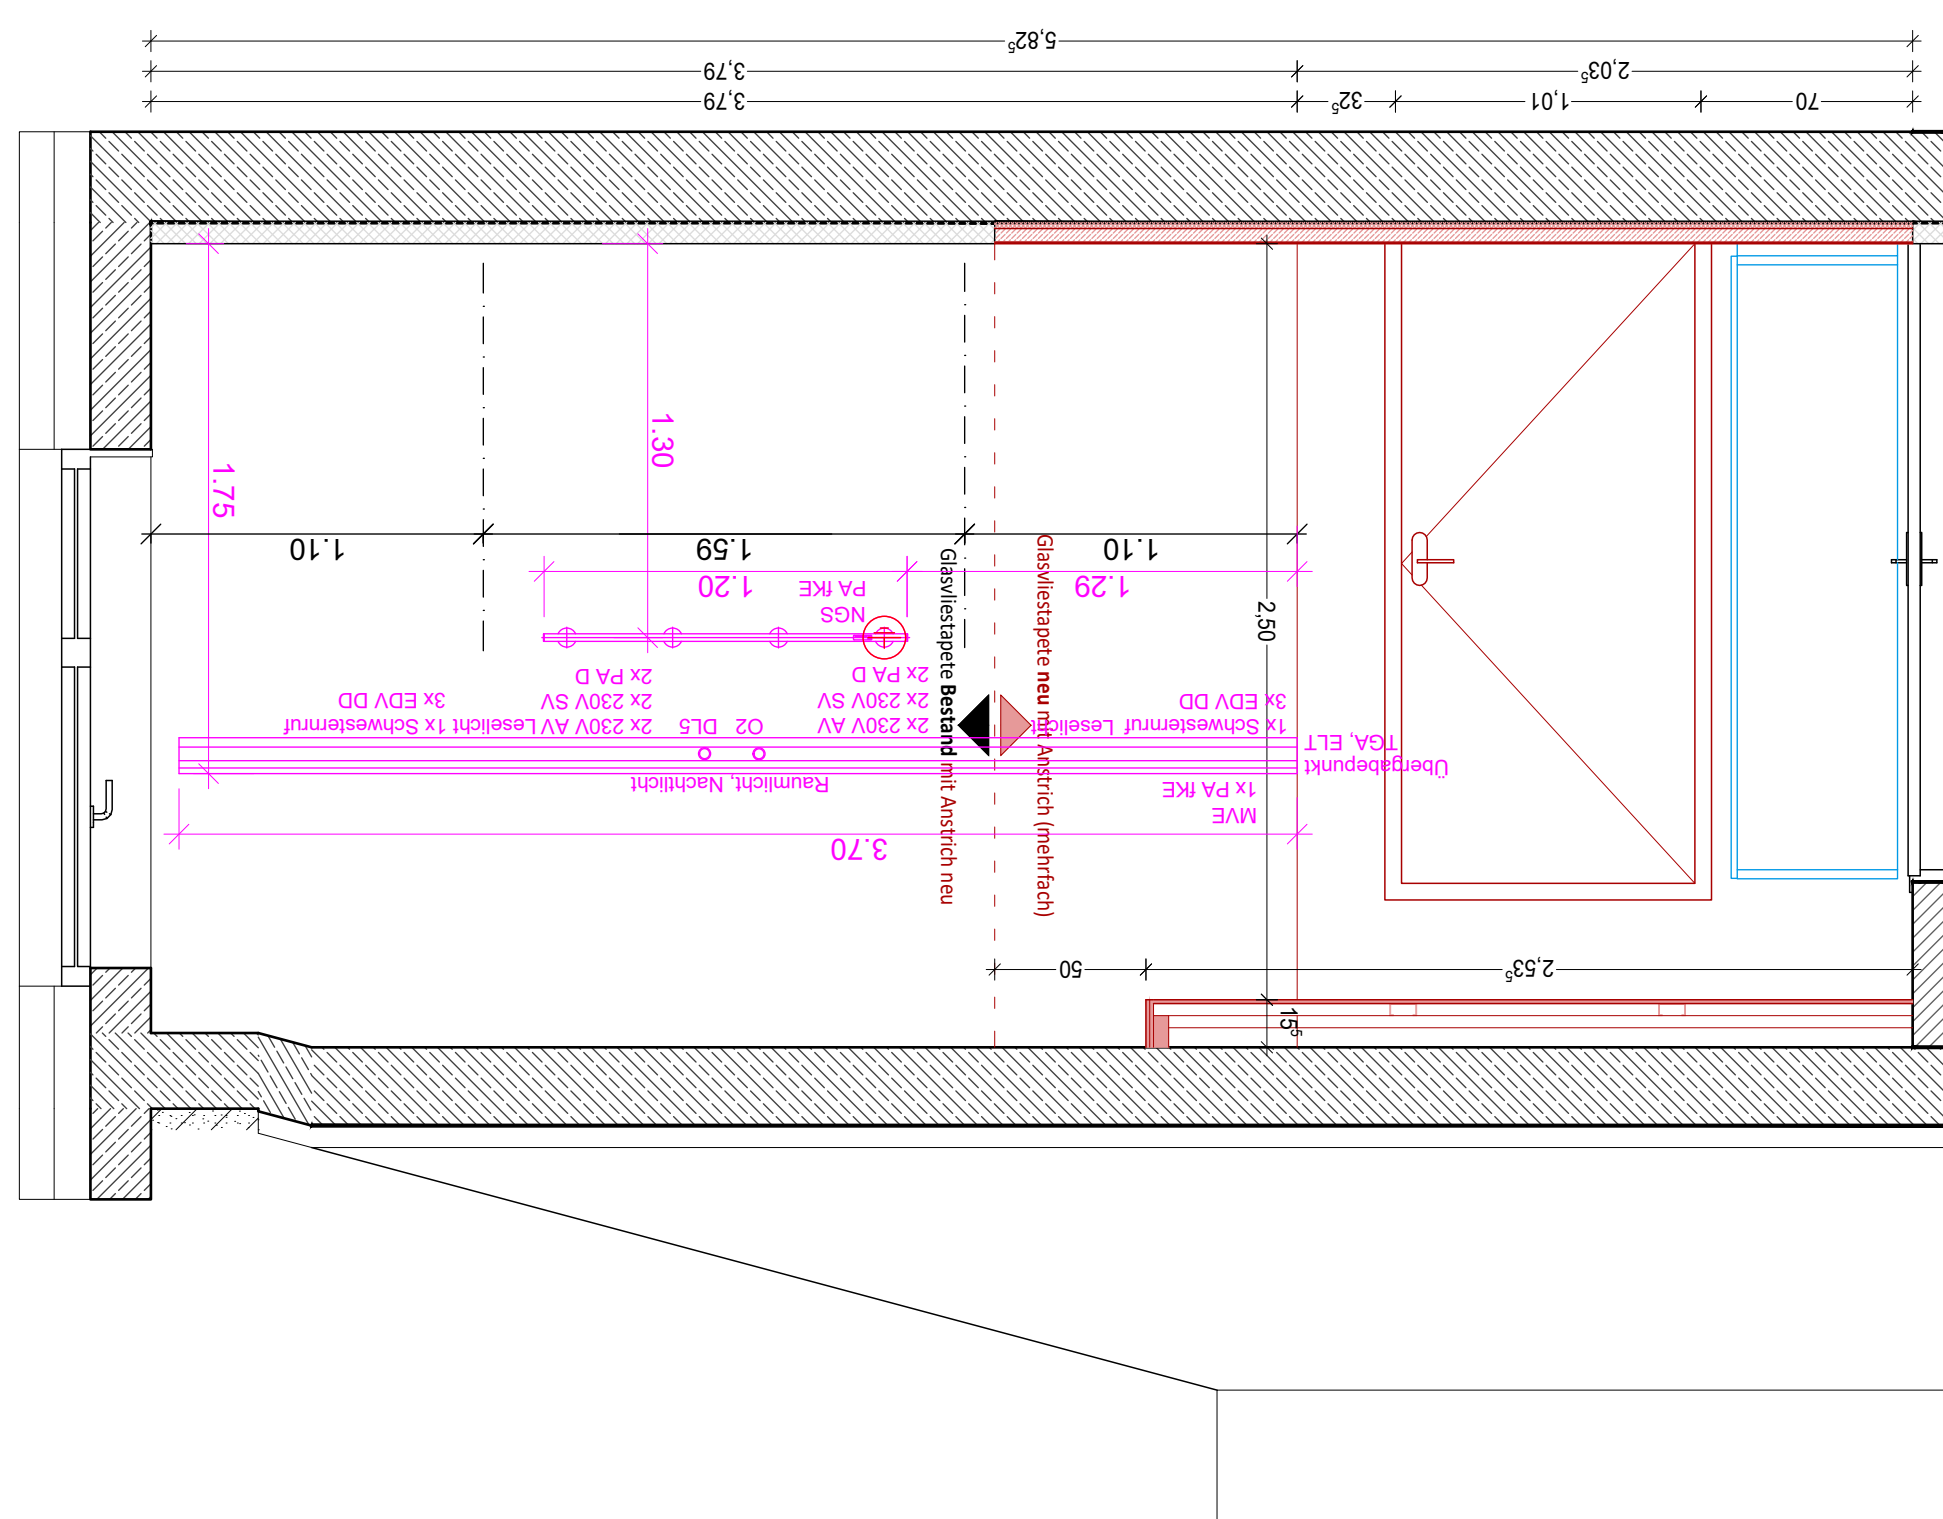
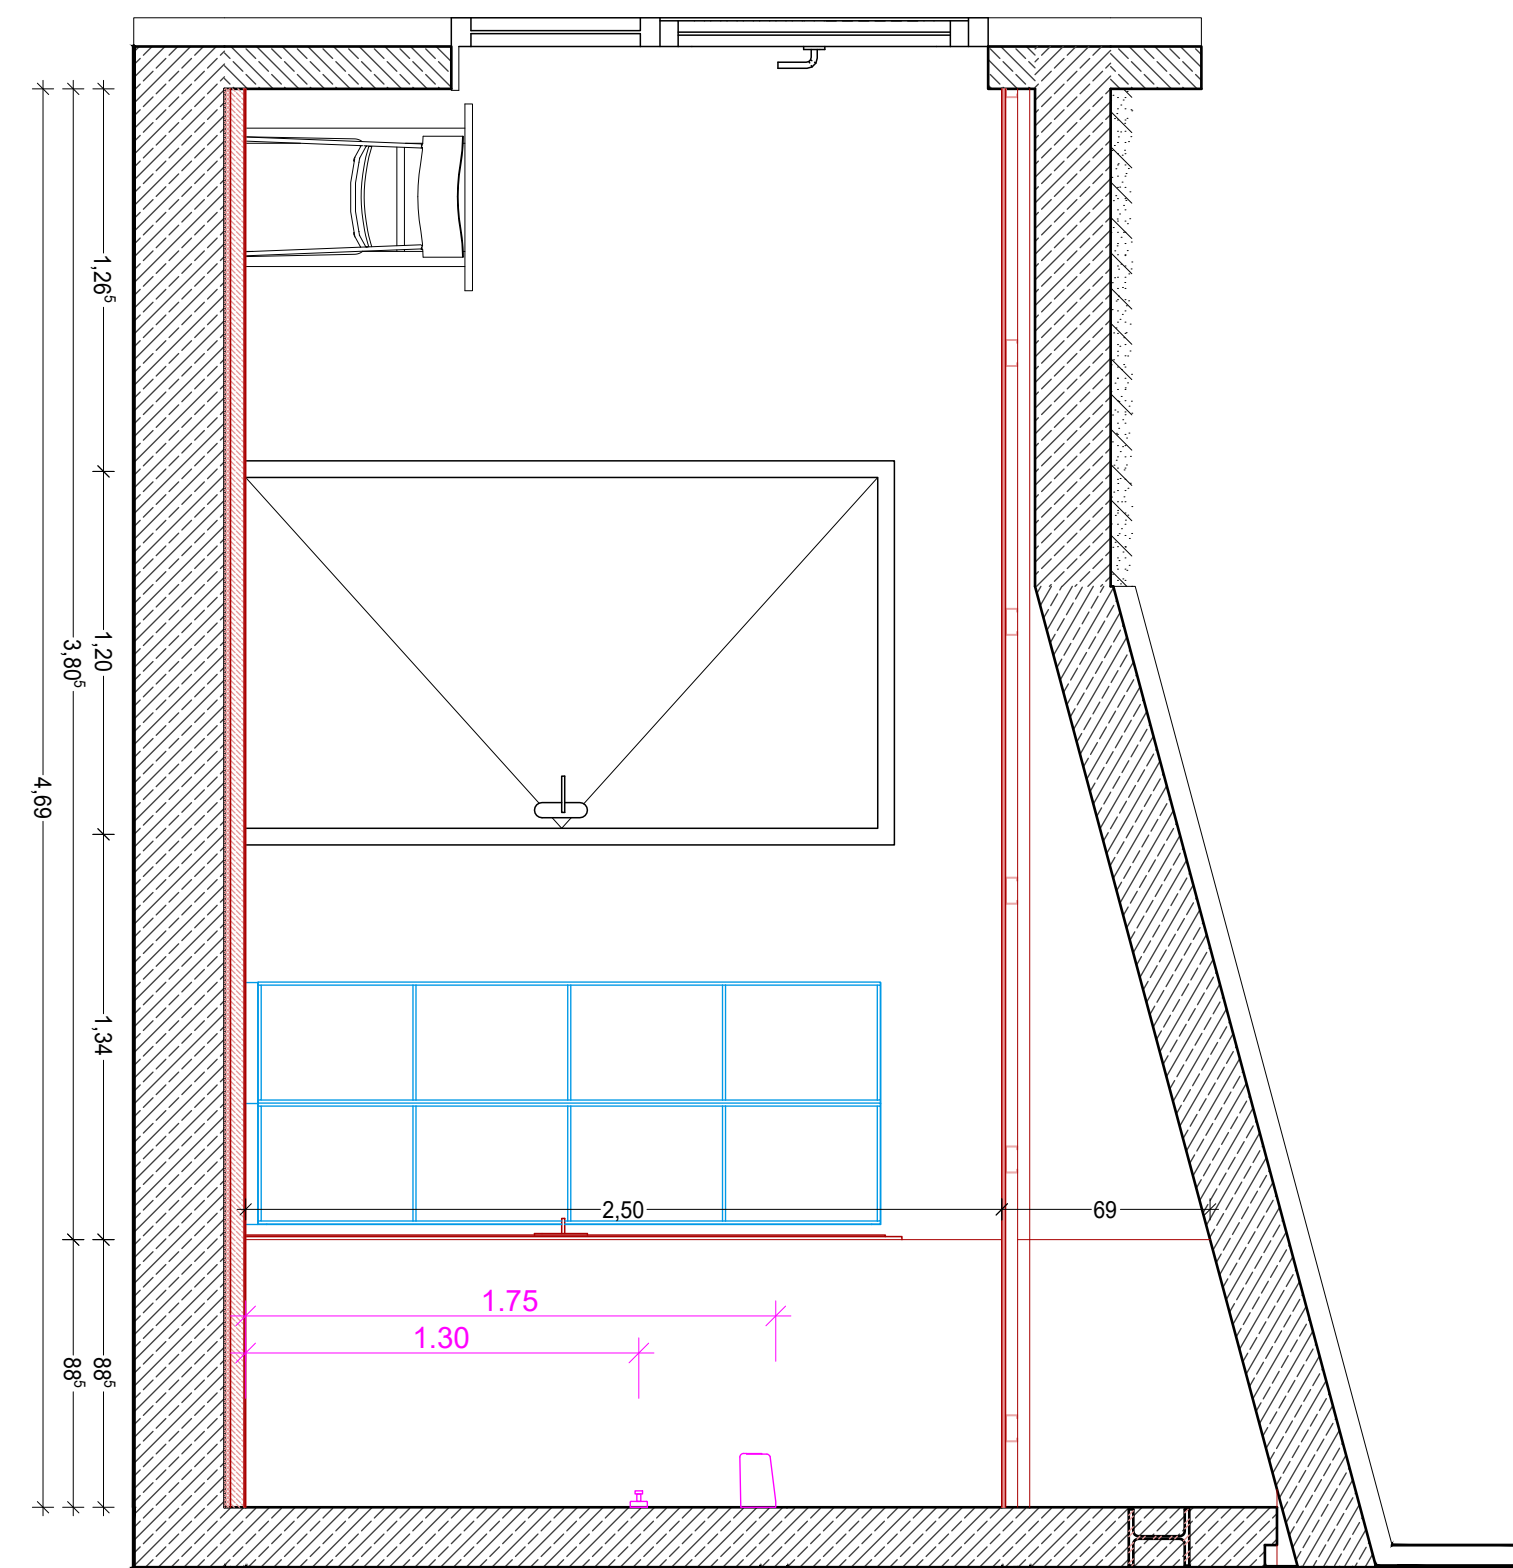
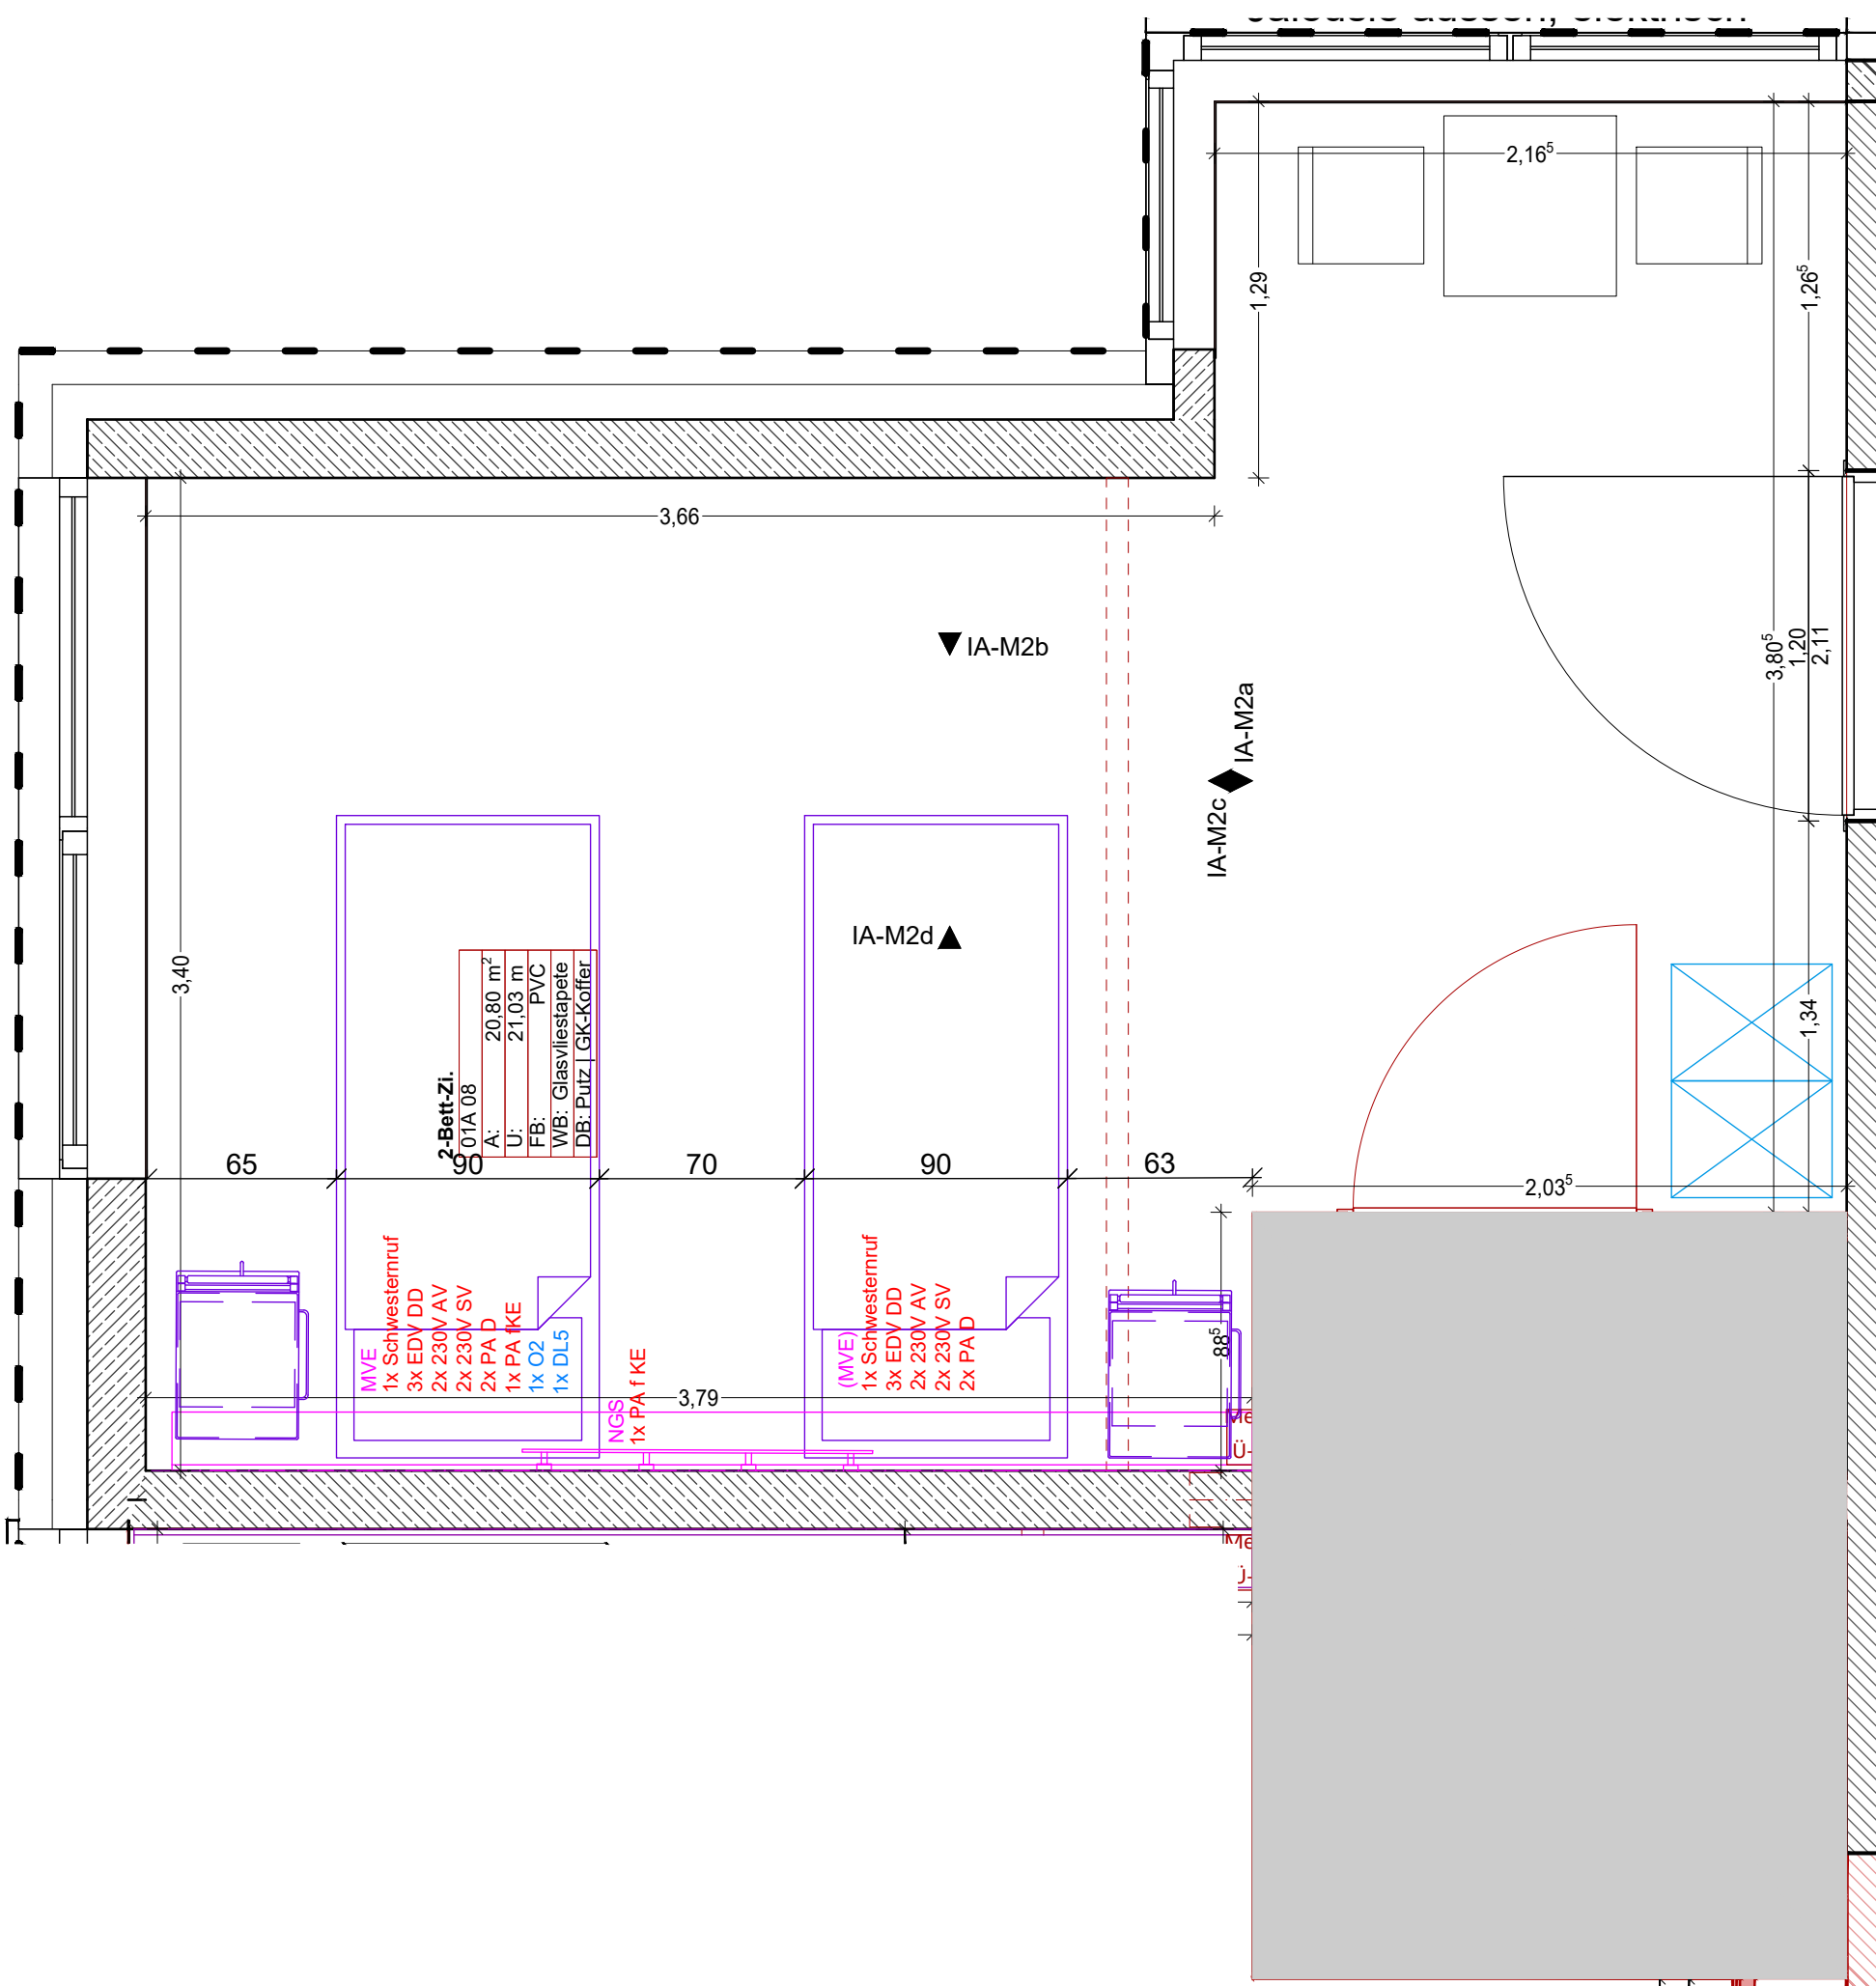
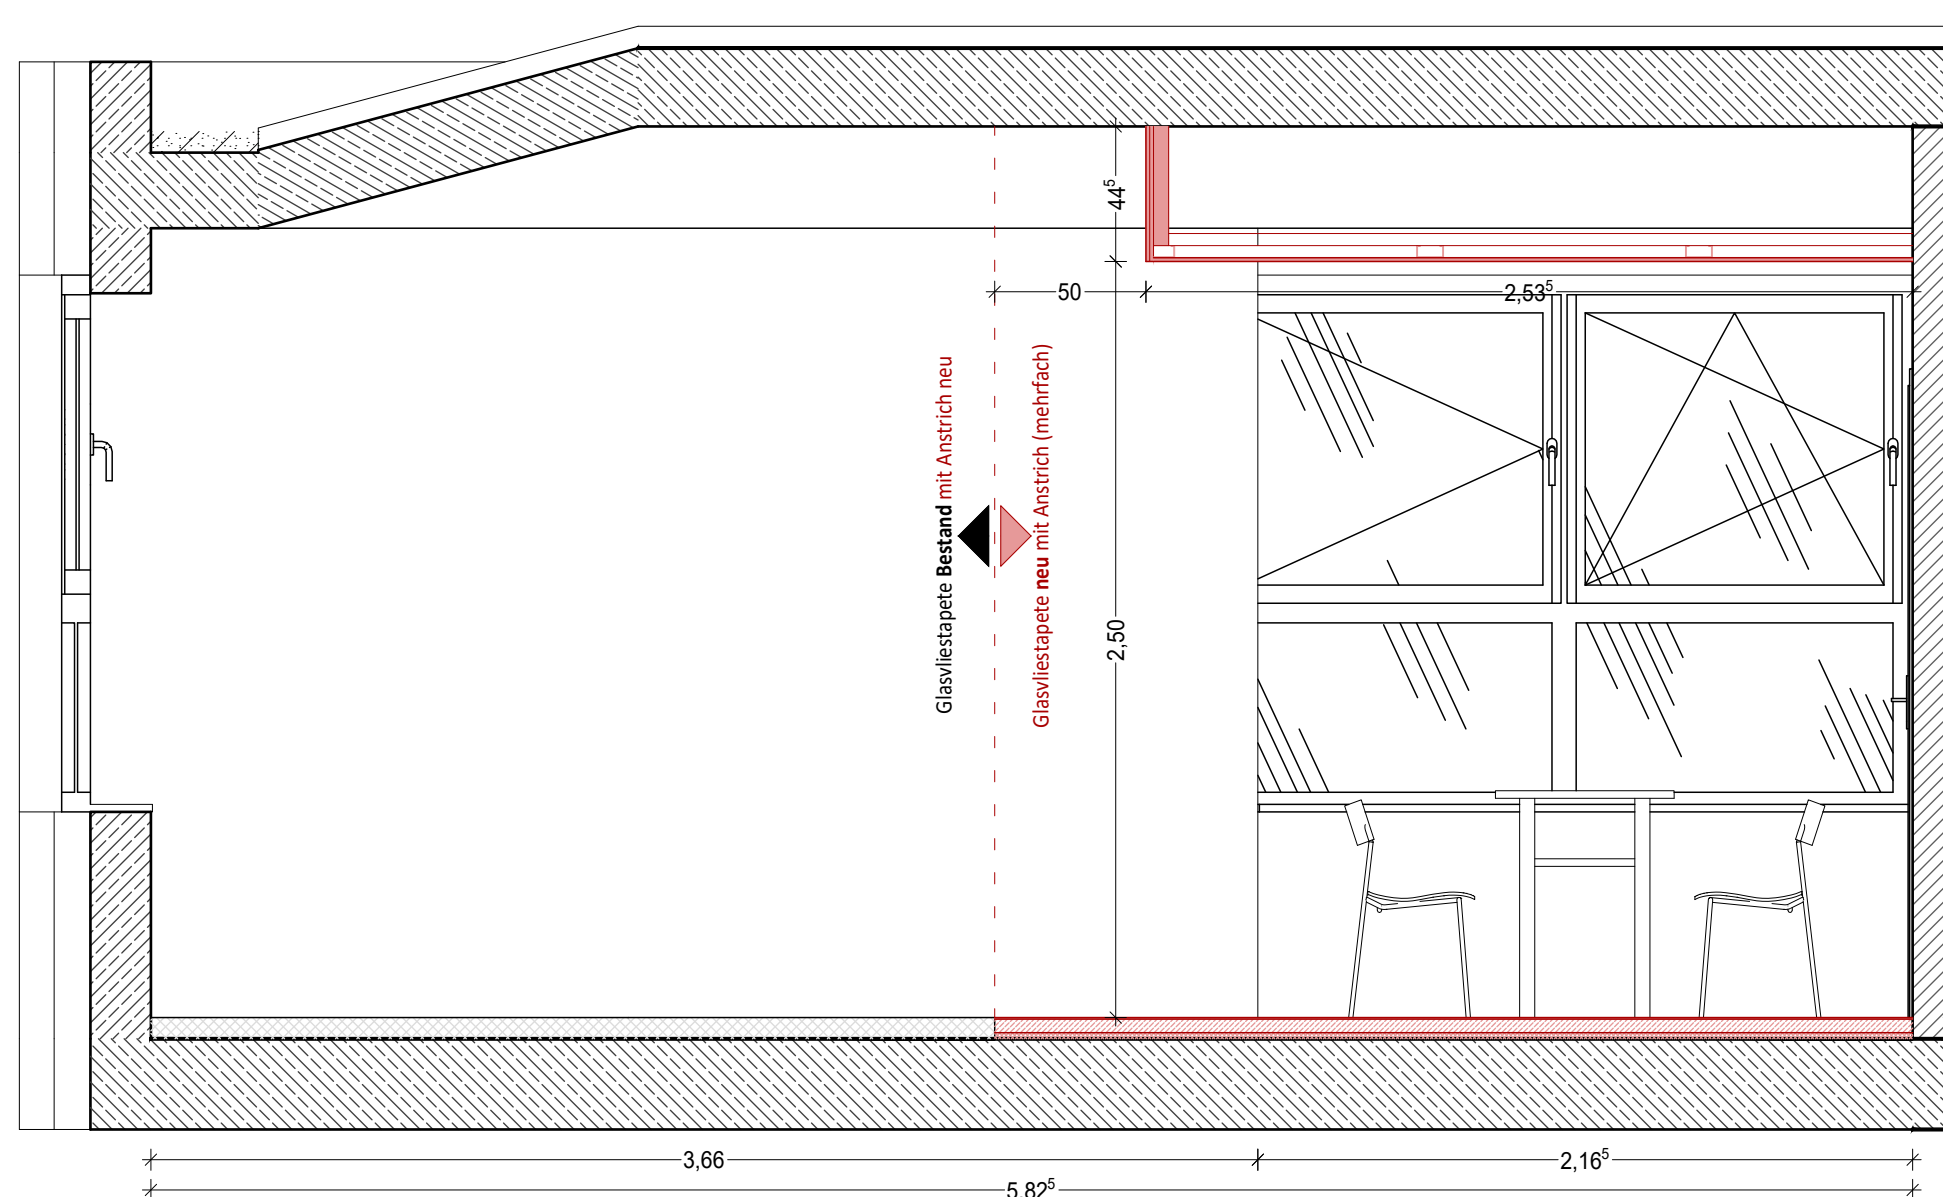


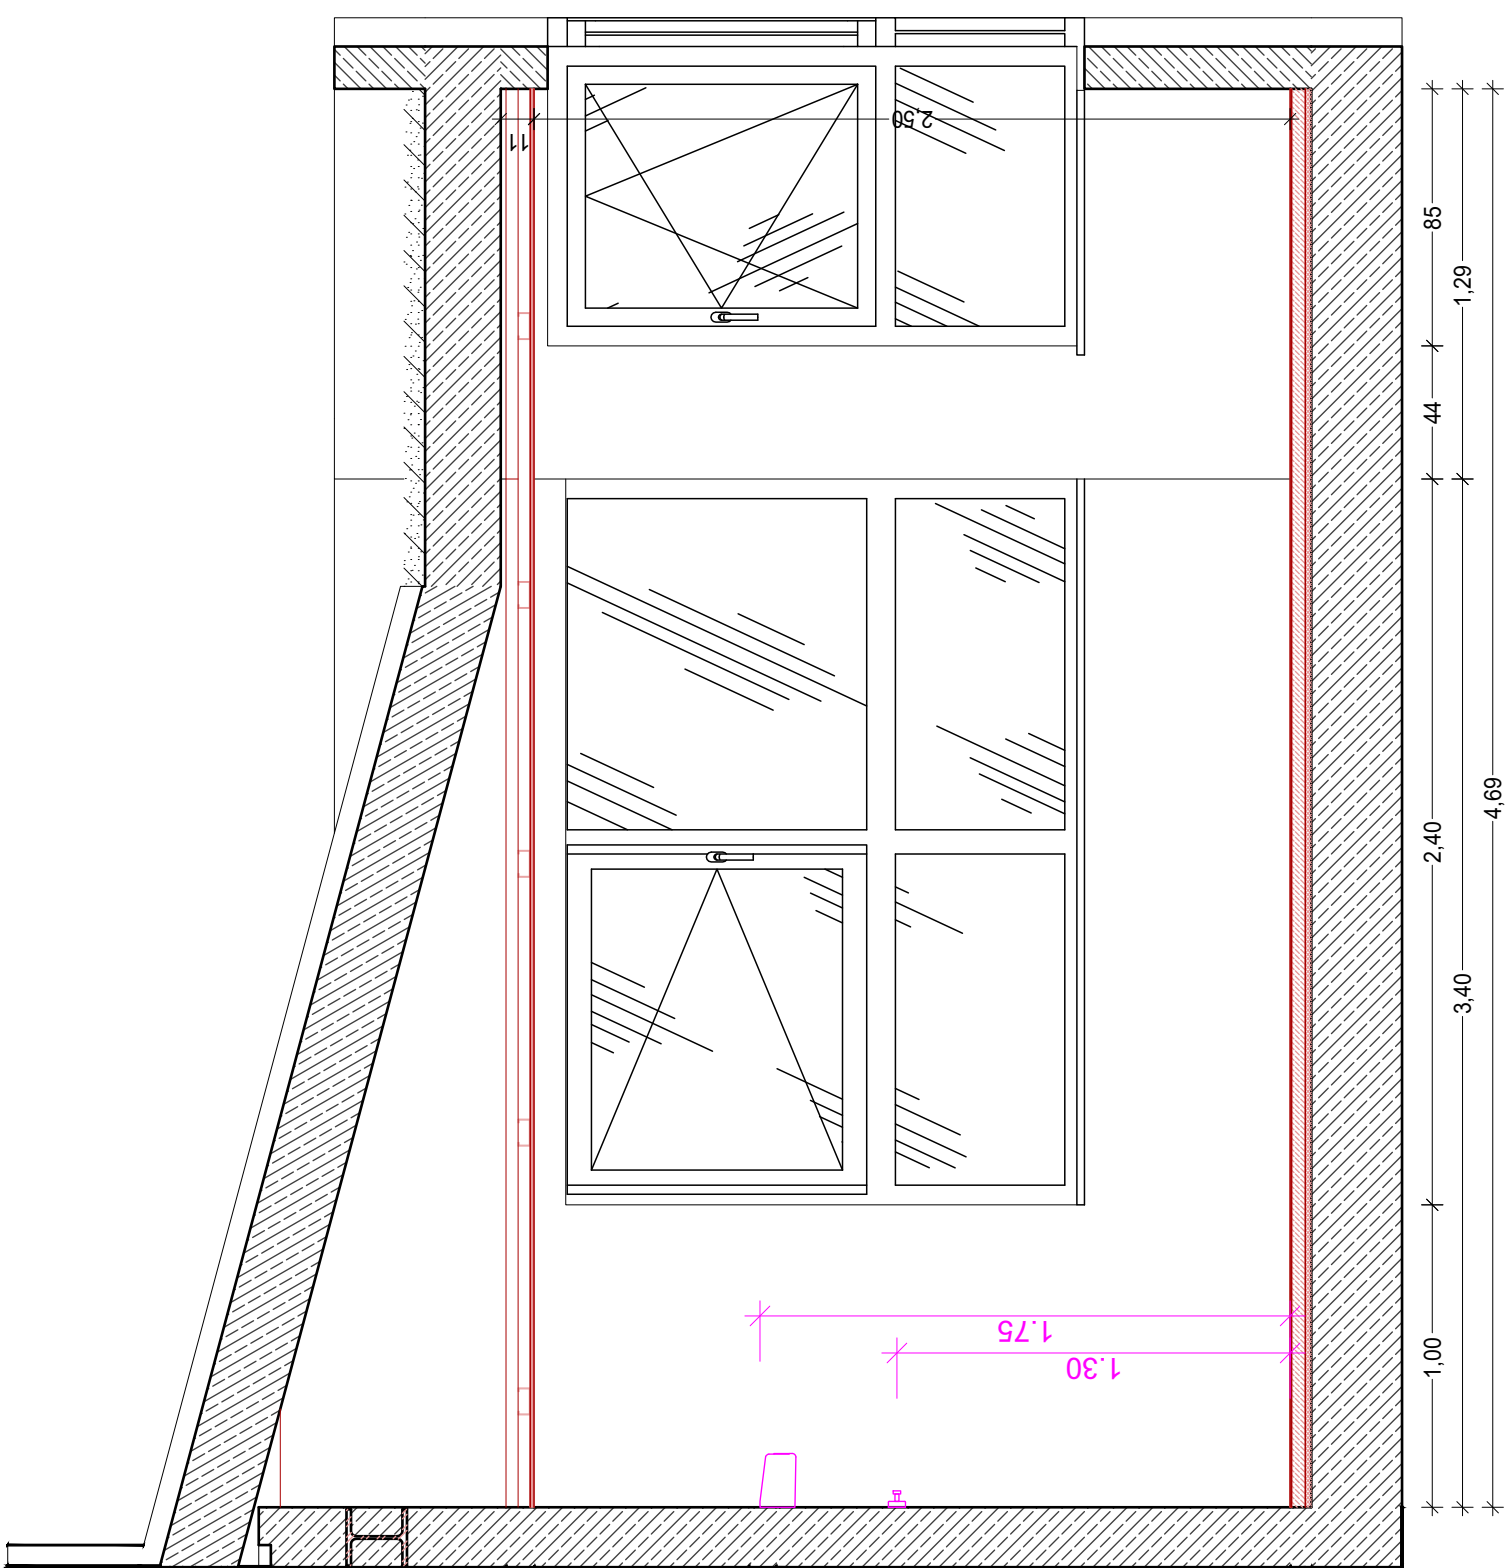

|   |   |
|---|---|
| <p>Die Werkpläne sind nur in Verbindung mit Detailsplänen, Statikplänen, Haustechnikplänen, Energieplanschnitten, Brandschutzschnitten und Gutachterplänen gültig. Maße und Konstruktionen sind von den ausführenden Firmen am Bau verantwortlich zu prüfen. Unstimmigkeiten sind unverzüglich der Bauleitung zu melden. Änderungen sind nur mit Zustimmung der Bauleitung durchzuführen, anderenfalls trägt der Unternehmer die alleinige Verantwortung.</p> | <p>Alle tragenden Bauteile sind nach statischer Berechnung auszuführen. Die Höhenangaben der Schritte beziehen sich auf OK FRB des Erdgeschosses. Alle Höhenangaben der Grundrisse (Tür-, Brüstungs-, Deckenhöhen usw.) beziehen sich auf Rohbaumaße. Der Bezugspunkt aller Höhenangaben ist OK FRB des jeweiligen Geschosses. Für Höhenangaben Höhenbezug aus Laugenplan beachten! Alle Höhenangaben sind Nettoflächen. Schlitze, Durchbrüche und Nischen nach Fachplan!</p> |
| <p><b>Bauherr:</b> Carl-von-Basow-Klinikum Saalekreis gGmbH<br/>Weiße Mauer 52<br/>06217 Merseburg<br/>Tel: +49 3461 - 27 - 0</p>   | <p><b>Bauvorhaben:</b> Pandemieresilienter Umbau "CVBKQ"<br/>Pandemieresilienter Umbau "CVBKQ" Vor dem Neubau Tor 11<br/>Carl-von-Basow-Klinikum<br/>06268 Querfurt</p>   |
| <p><b>Generalplaner:</b> Kummer &amp; NOTH GmbH<br/>Architektur &amp; Ingenieure<br/>Reudnitz Straße 1<br/>04103 Leipzig<br/>Tel: +49 341 - 308545 - 0<br/>www.Kummer-Noth.de<br/>mail@Kummer-Noth.de</p>  <p><b>KUMMER &amp; NOTH</b><br/>GmbH</p>   | <p><b>AUSFÜHRUNGSPLANUNG</b></p> <p>Planbezeichnung: CVBKQ-802a<br/>Maßstab/Format: M 1:25/A2<br/>Bearbeiter: OF<br/>Planerstellungsdatum: 02.03.2026</p>   |
| <p><b>Innenansicht Modul 2 / Zimmer</b></p> <p style="text-align: right;">Nr./Index<br/>802a/-</p>   |   |