


Bauvorhaben: Pandemieresilienter Umbau "CVBKQ"
 Pandemieresilienter Umbau "CVBKQ" Vor dem Nebraer Tor 11
 Carl-von-Basedow-Klinikum
 06268 Querfurt

AUSFÜHRUNGSPLANUNG	
Planbezeichnung:	CVBKQ-805a
Maßstab/Format:	M 1:25/A2
Bearbeiter:	OF
Planerstellungsdatum:	02.03.2026

Nr./Index
805a/-

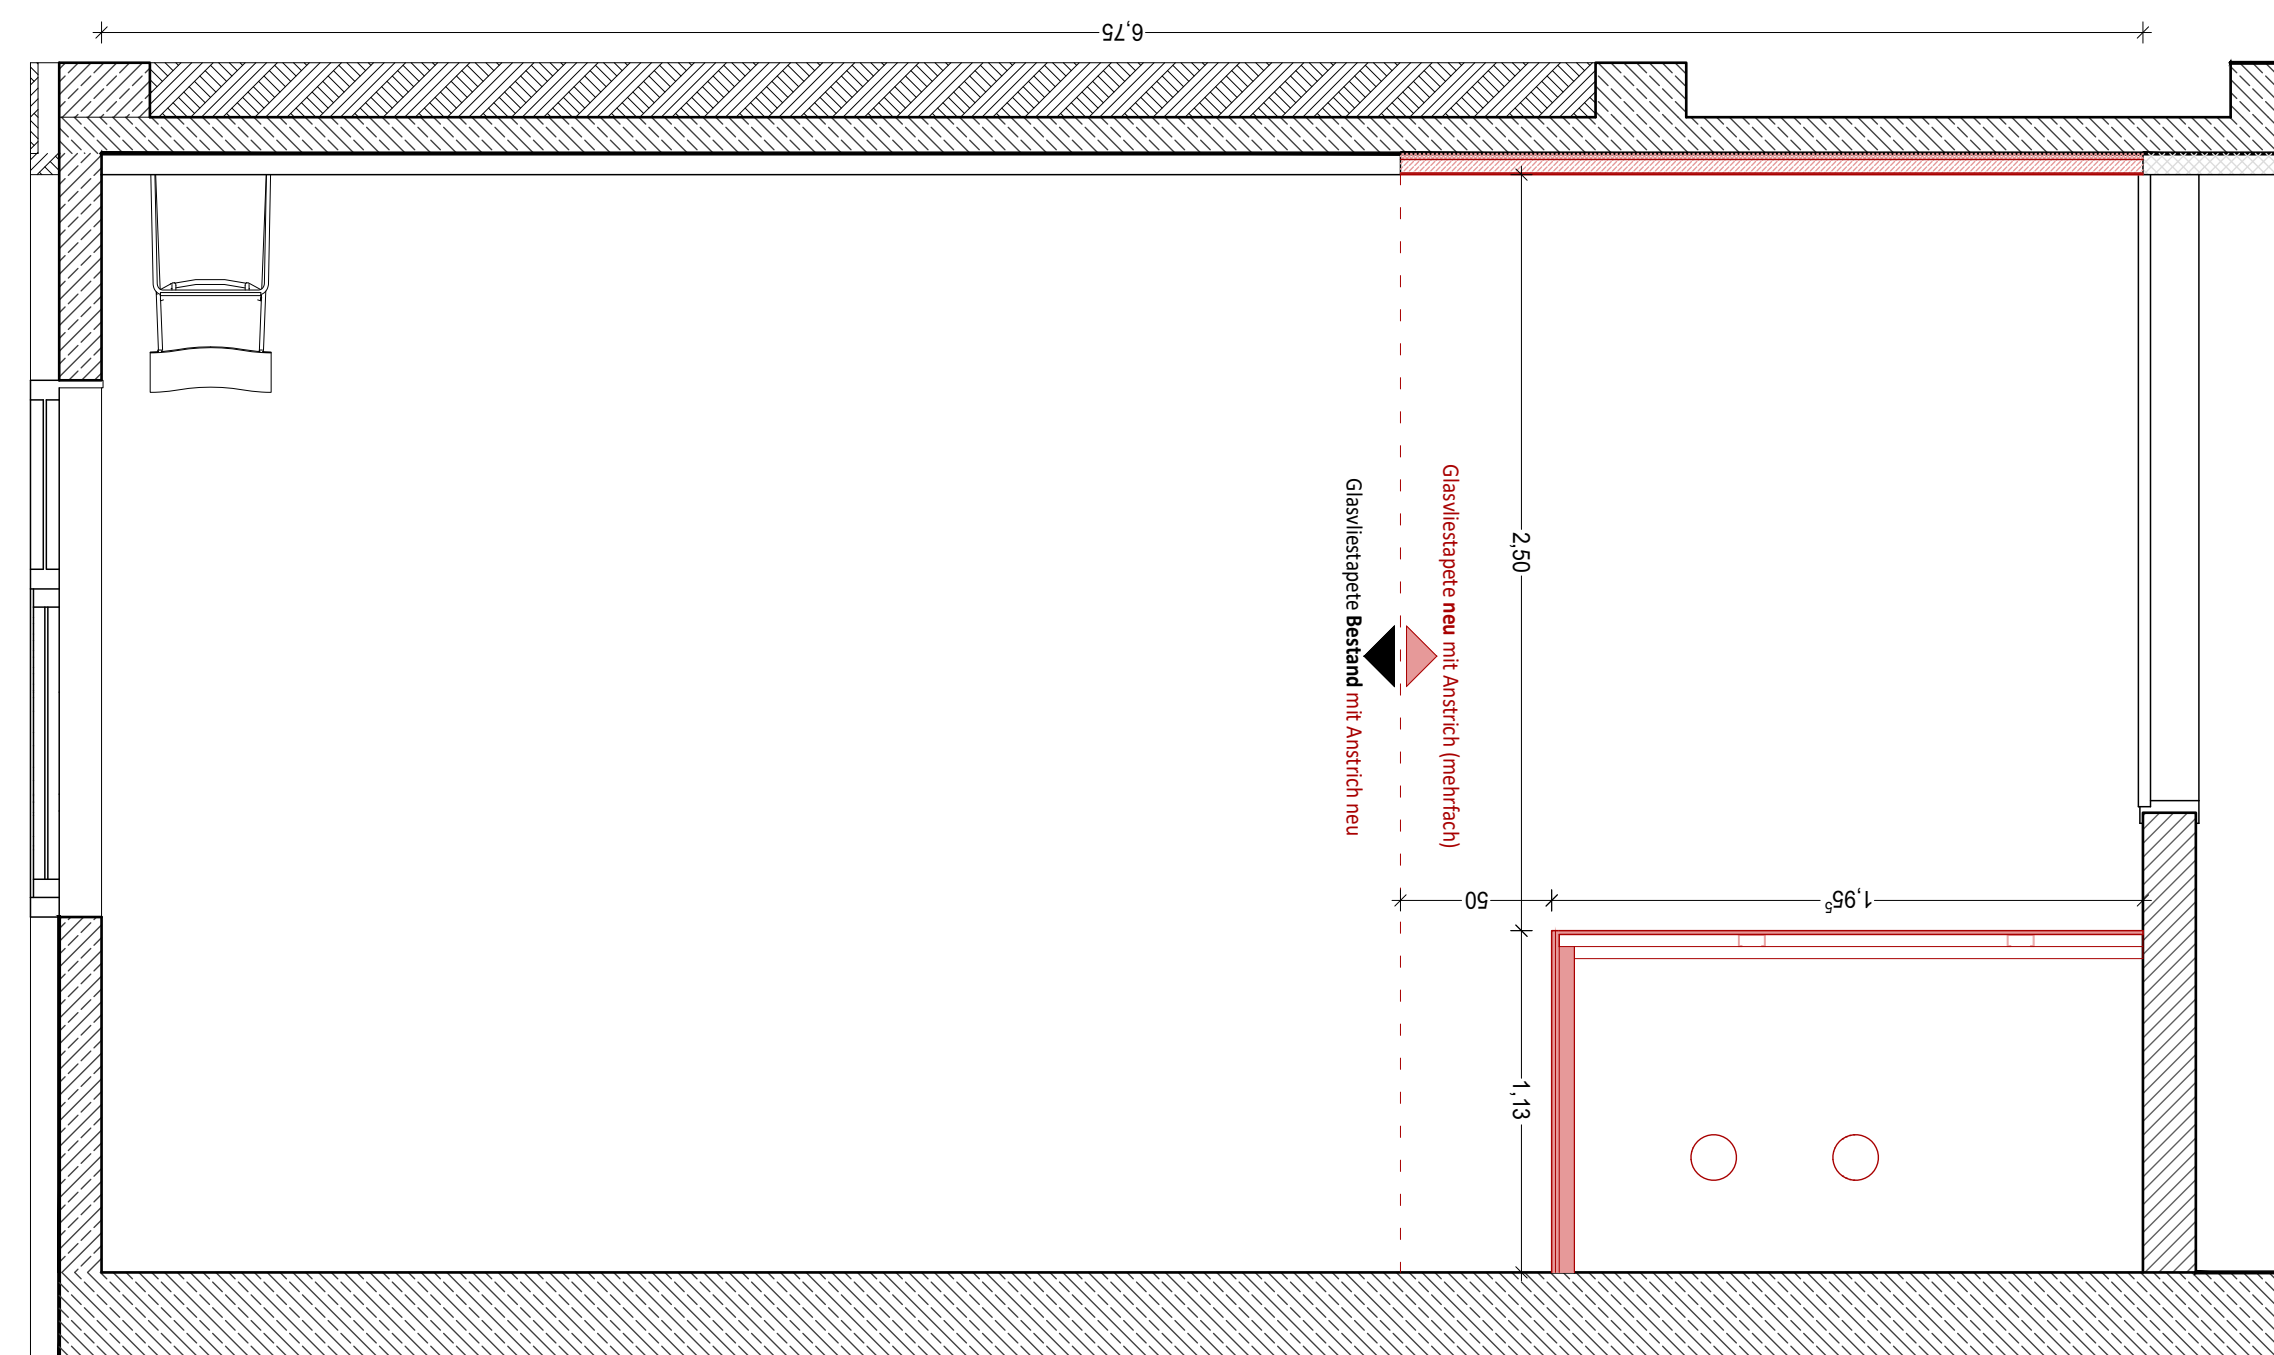