
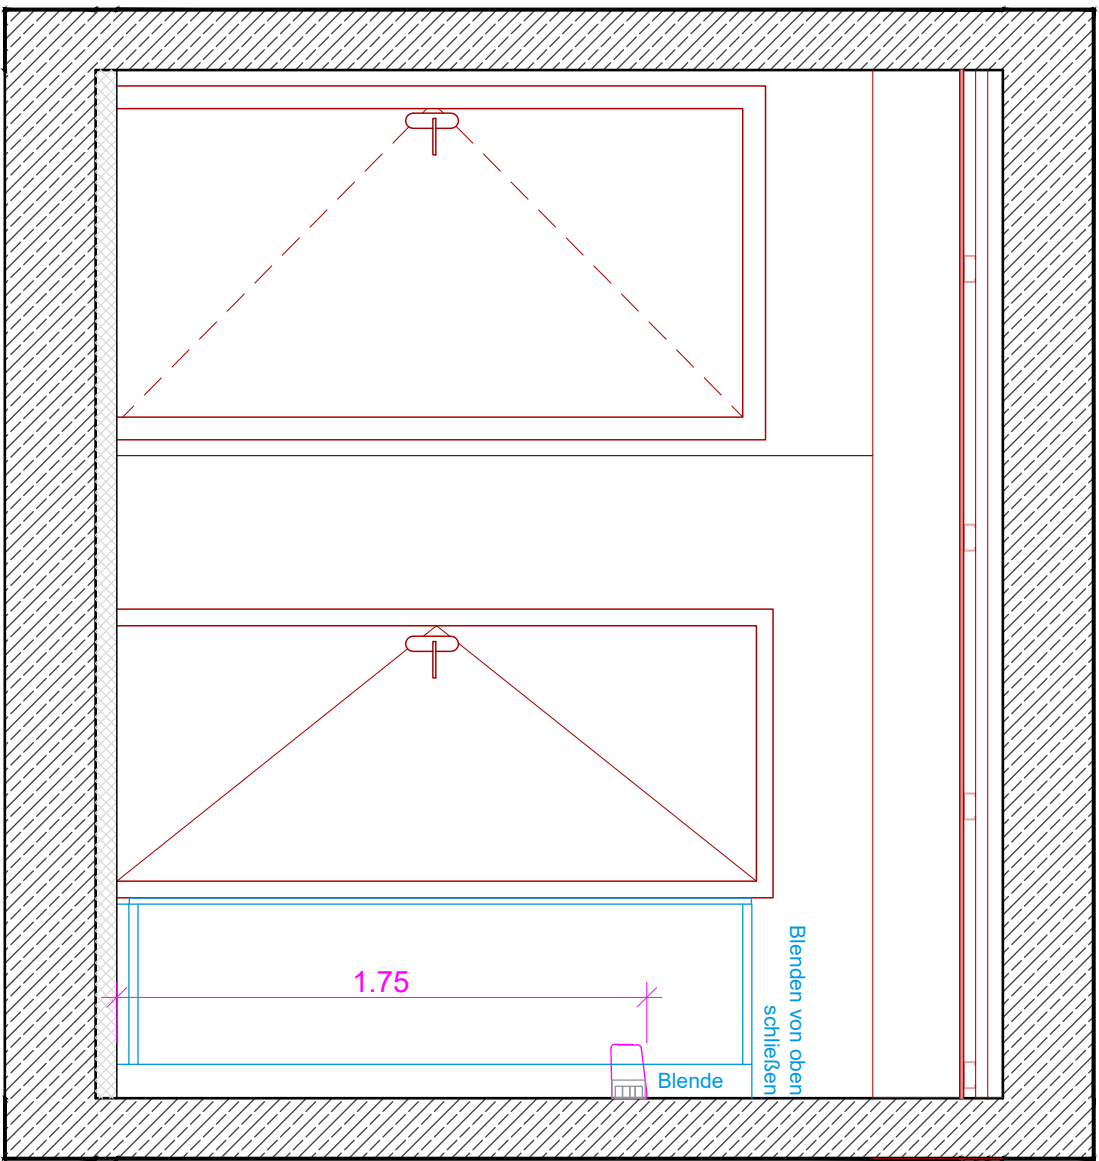
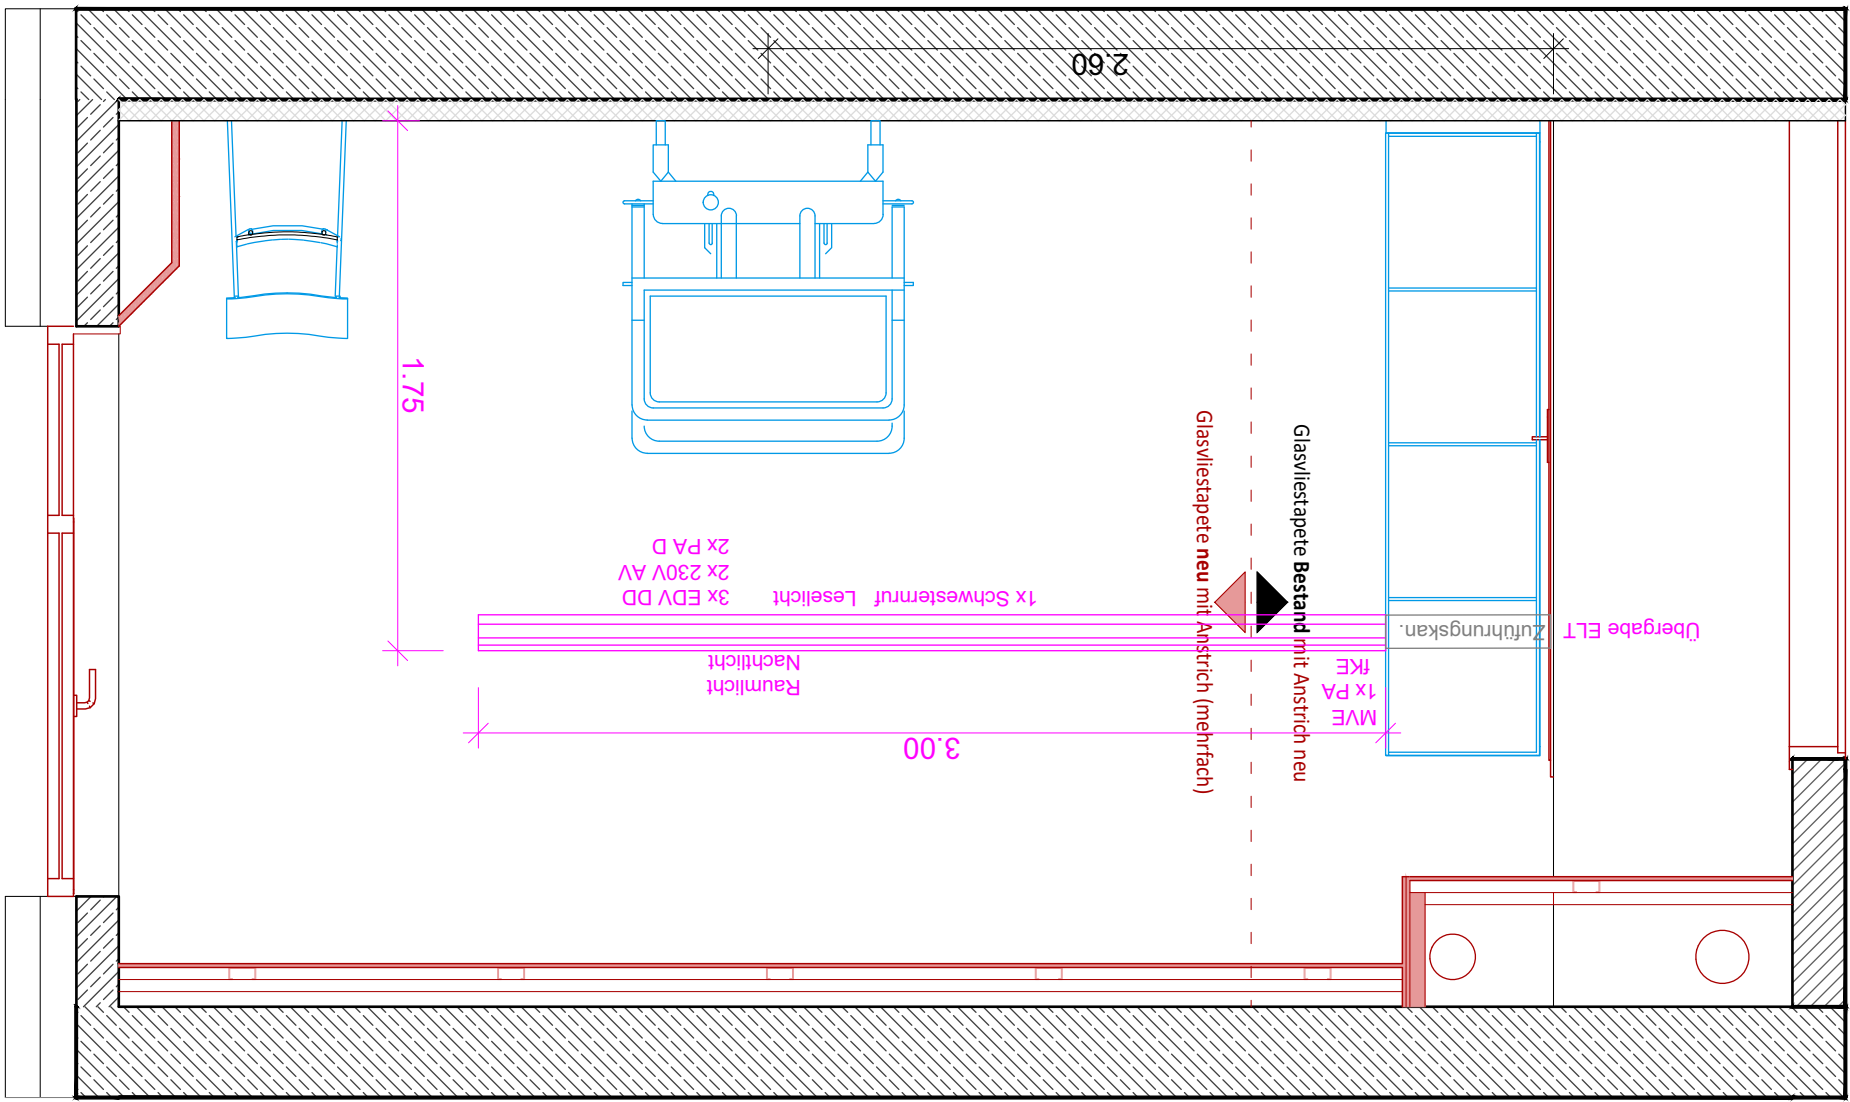
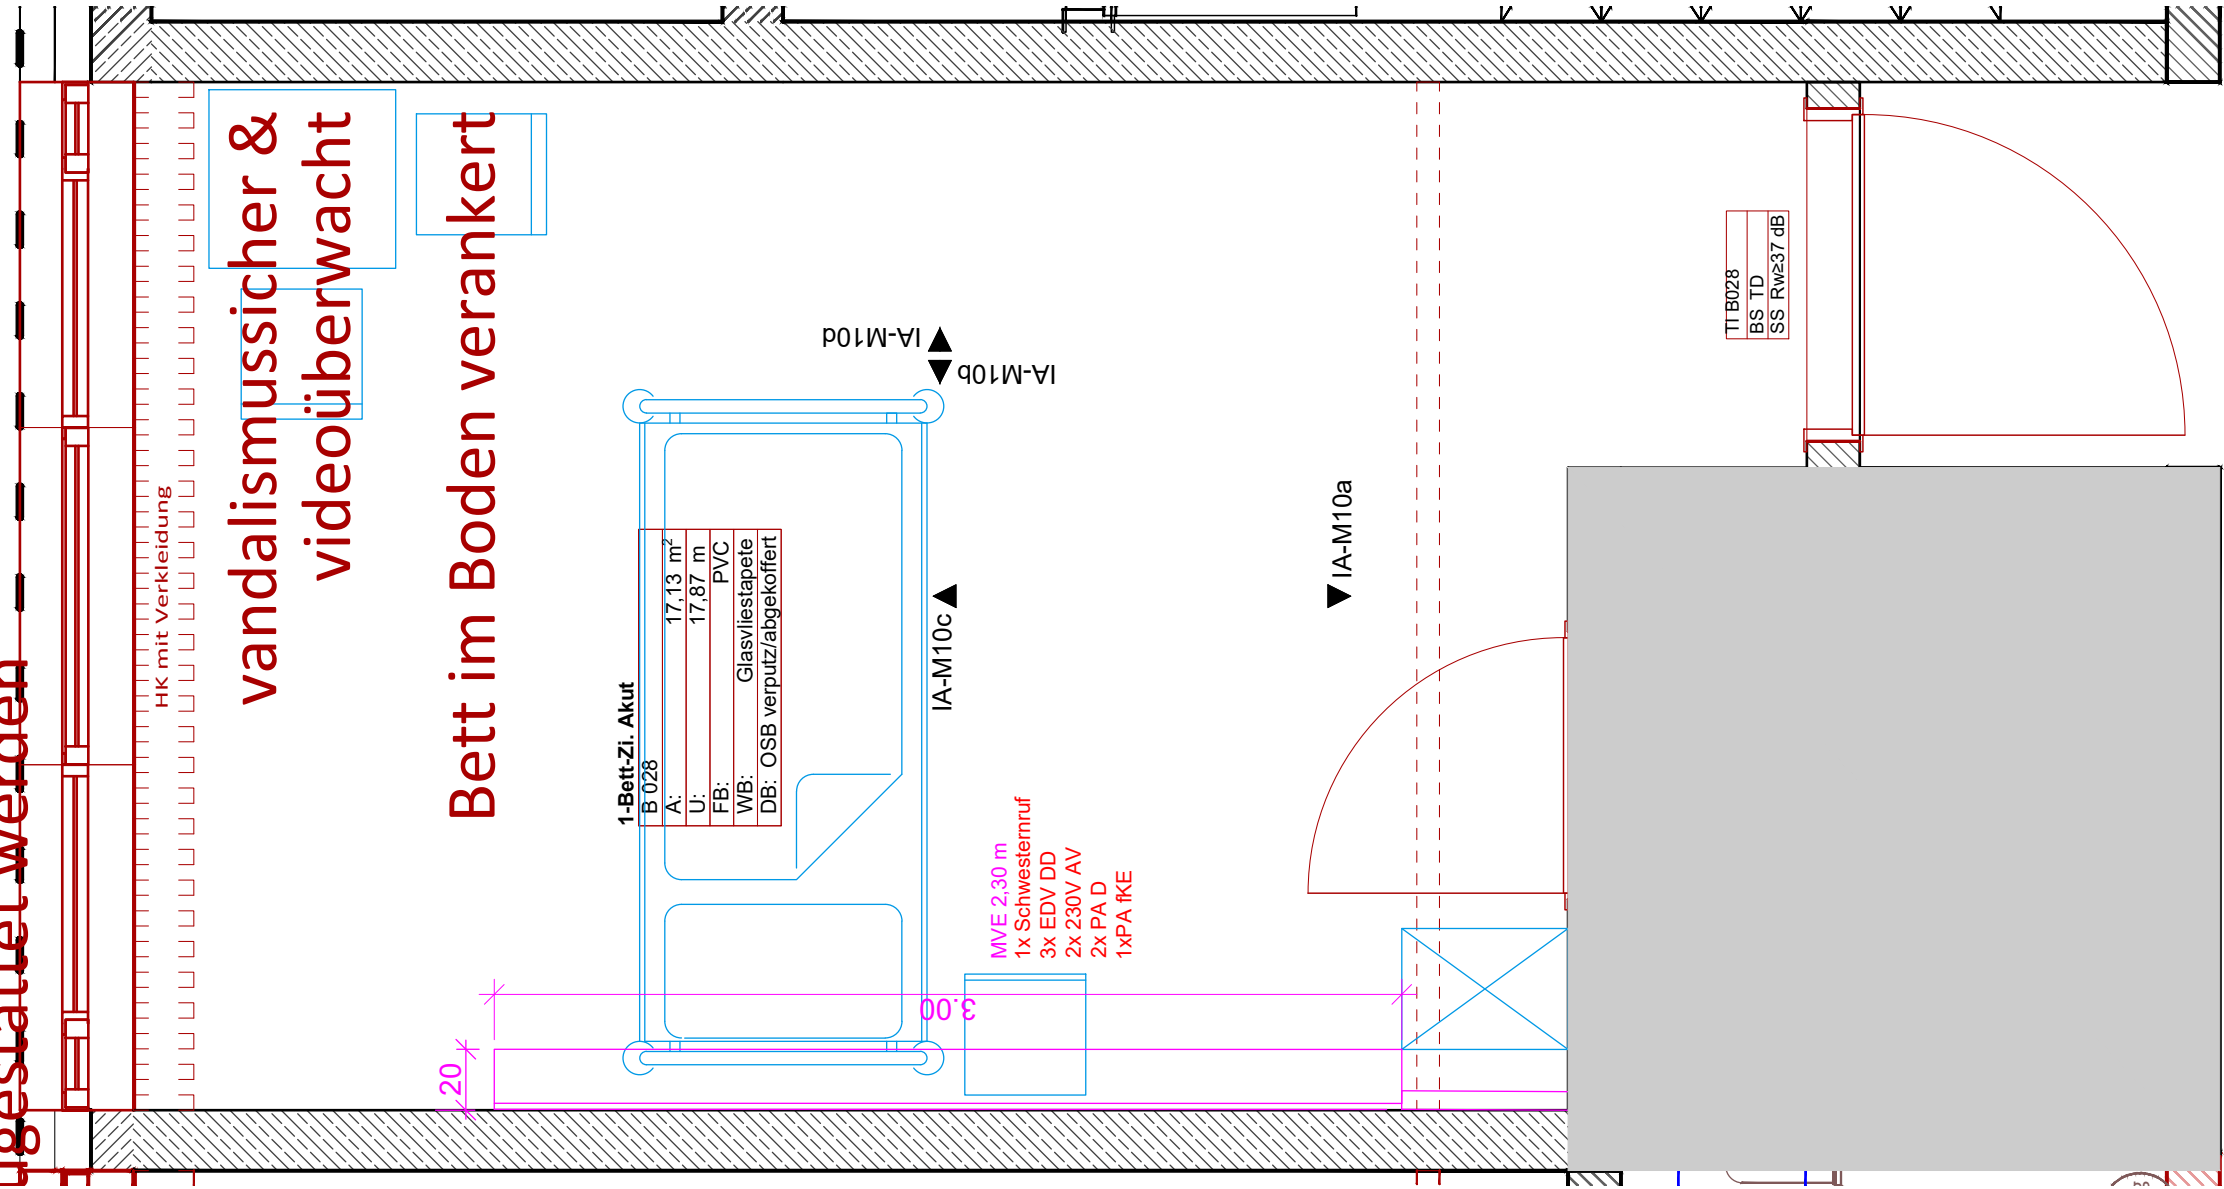
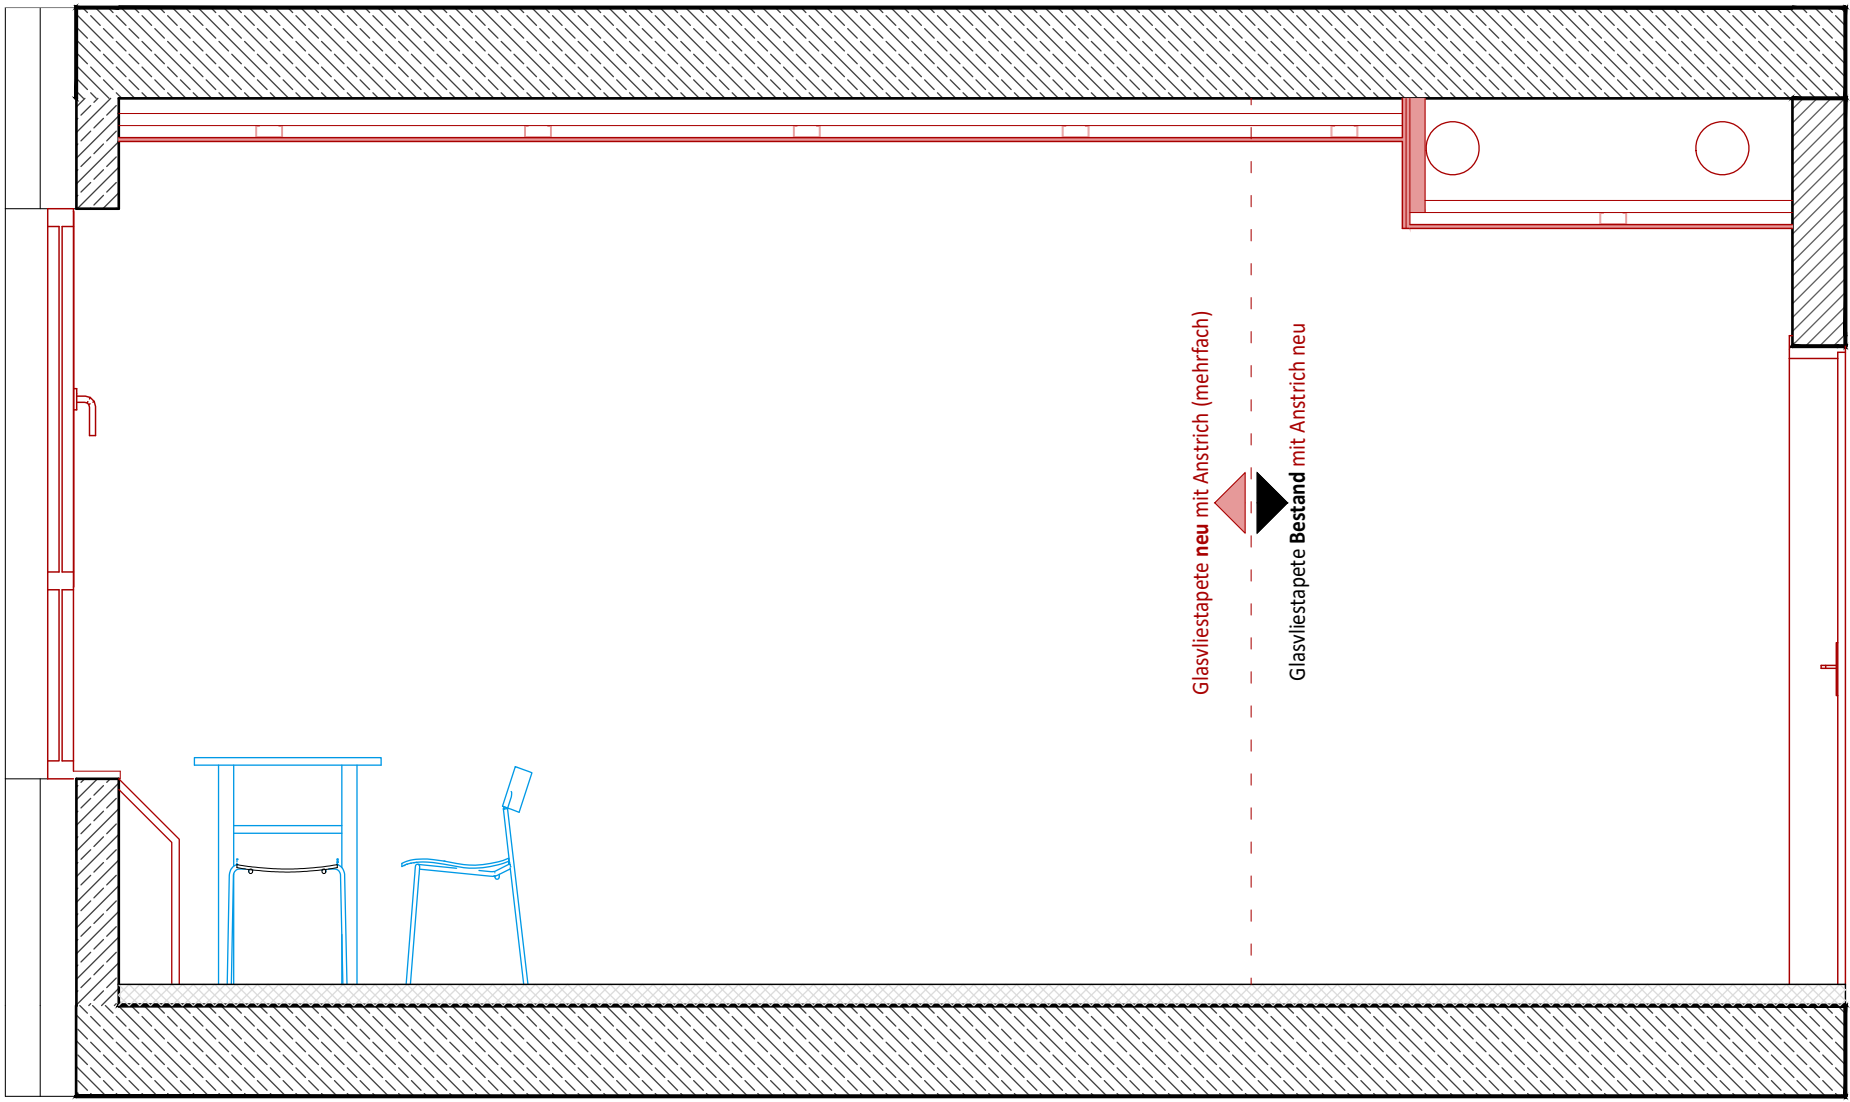


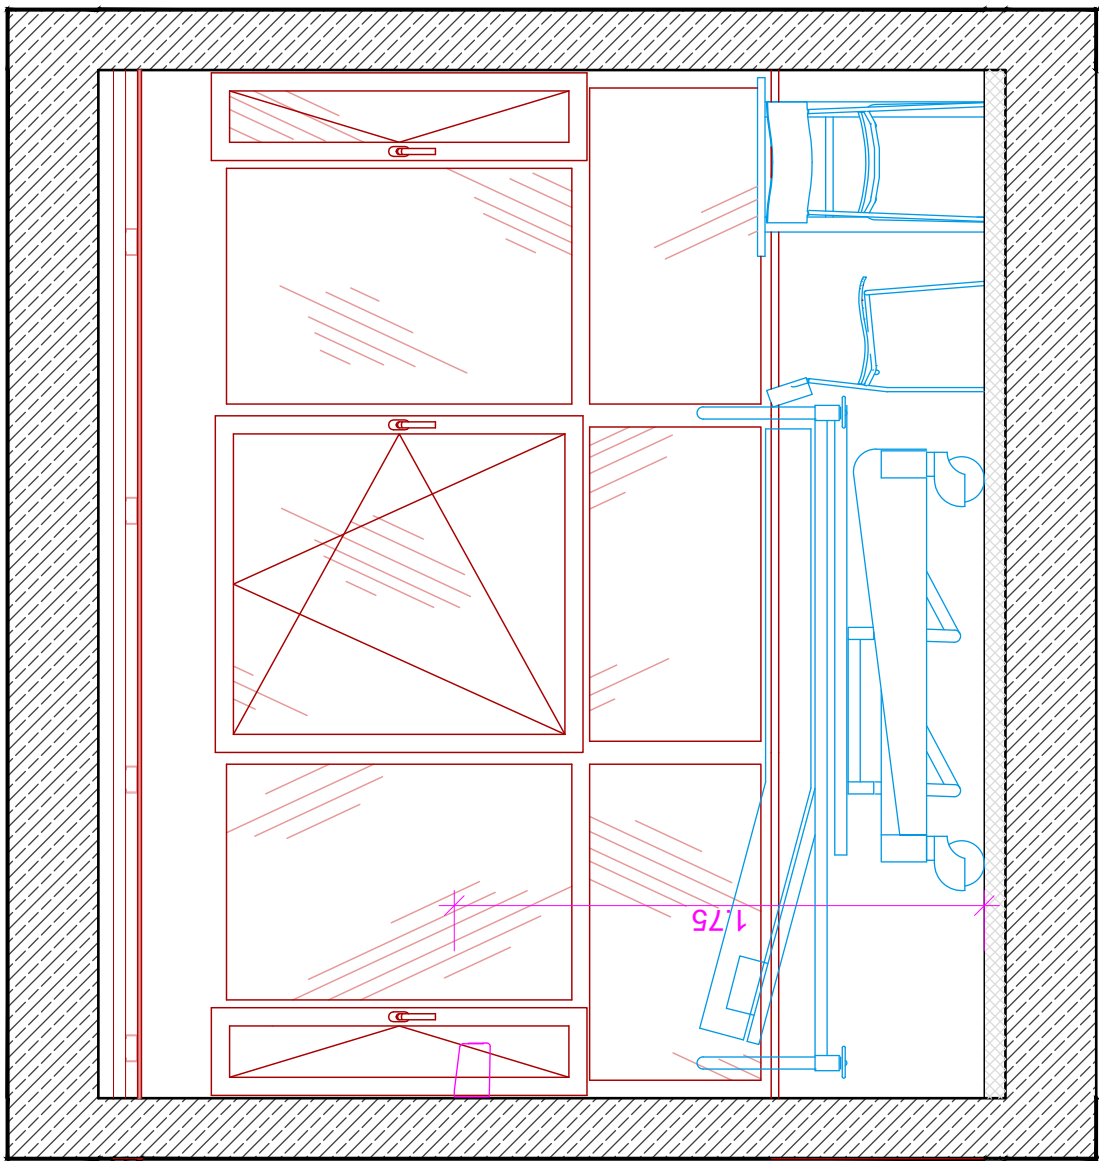

Die Werkpläne sind nur in Verbindung mit Detailplänen, Statikplänen, Alle tragenden Bauteile sind nach statischer Berechnung auszuführen. Haustechnikplänen, Energiesparnachweis, Brandschutznachweis und Die Höhenangaben der Schnitte beziehen sich auf OK FFB des Erdgeschosses. Alle Höhenangaben der Grundrisse (Tür-, Brüstungs-, Deckenhöhen usw.) beziehen sich auf Rohbaumaße. Der Bezugspunkt aller Höhenangaben ist OK FFB des jeweiligen Geschosses. Für Höhenangaben Höhenbezug aus Legen beschriften. Alle Flächenangaben sind Nettoflächen. Schlüsse, Durchbrüche und Nischen nach Fachplan!	
Bauherr: Carl-von-Basedow-Klinikum Saalekreis gGmbH Weiße Mauer 52 06217 Merseburg Tel: +49 3461 - 27 - 0	Bauvorhaben: Pandemieresilienter Umbau "CVBKQ" Pandemieresilienter Umbau "CVBKQ" Vor dem Nebraer Tor 11 Carl-von-Basedow-Klinikum 06268 Querfurt
Generalplaner: Kummer & Noth GmbH Architekten & Ingenieure Reudnitzer Straße 1 04103 Leipzig Tel: +49 341 - 308545 - 0 www.Kummer-Noth.de mail@Kummer-Noth.de	AUSFÜHRUNGSPLANUNG Planbezeichnung: CVBKQ-810a Maßstab/Format: M 1:25/A2 Bearbeiter: OF Planerstellungsdatum: 02.03.2026

Innenansicht Modul 10 / Zimmer 1

Nr./Index
810a/-