


ANSICHT WEST HAUS 19

G3.3 Fest - Sicherheitsglas innen/außen (ca. 53mm)
 12mm VSG / 16mm SZR / 4mm FOL / 16mm SZR / 5mm EGG
 Wärmeschutz Ug=0,50 W/m²K, Sonnenschutz g=0,28,
 Außenreflexion <=15%, Lichttransmission >=60%
 (z.B. St.Gobain Cool-Lite 70-33/Planitherm XN, Glasaufbau nach Statik AN)
 mit Vogelschutz Pos.2 im VSG, 9/90mm, matt, z.B. Saflex Flysafe 3D

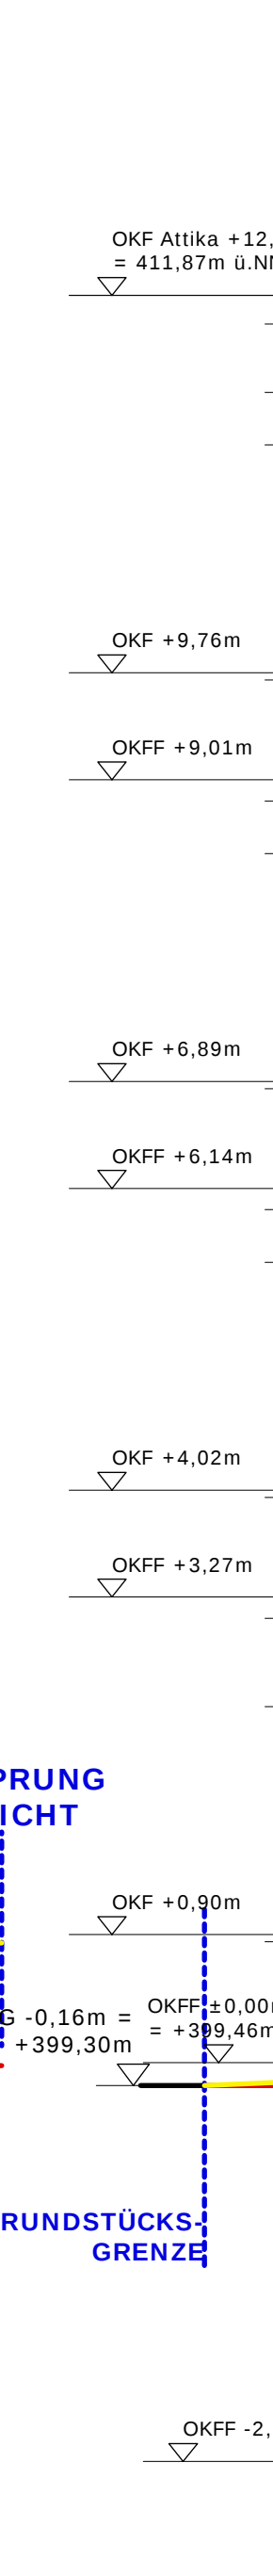


ANSICHT OST HAUS 19

HOHENANGEBEN			
HAUS 15		OK Attika +10,51 m = +409,97 m üNN	
OKFF EG	+0,00 m = +399,46 m üNN	HAUS 19	
OKGG OG1	+3,22 m = +402,68 m üNN	OKFF UG	-2,80 m = +396,66 m üNN
OKFF OG2	+6,09 m = +405,55 m üNN	OKFF EG	+0,00 m = +399,46 m üNN
OK Attika	+9,49 m = +408,95 m üNN	OKFF OG1	+3,27 m = +402,73 m üNN
HAUS 17		OKGG OG2	+6,14 m = +405,60 m üNN
OKFF EG	+1,02 m = +400,48 m üNN	OKFF OG3	+9,01 m = +408,47 m üNN
OKGG OG1	+4,24 m = +403,70 m üNN	OK Attika	+12,41 m = +411,87 m üNN
OKFF OG2	+7,11 m = +406,57 m üNN		

HÖHEN IM SYSTEM DHNN12 NN-HÖHEN (HST130I)				
H	-	Höhenröhren Lochfenster (JK Sturz, OK Brüstung -Sch) angepasst		14.08.2025
G	-	Giebaufbauten aktualisiert, Geböden nach geändert, Aktualisierung Aufba-Halbbo		07.07.2025
F	-	Gebäude nach eingetragenen, Vordrüscher Verglasung aktualisiert		15.05.2025
E	-	Giebaufbauten eingetragenen, Maße PFR-Elemente aktualisiert, Eintrag Deckenverankerung PFR, Dach		14.03.2025
D	-	Spannenbeurteilung eingetragenen, Glasfassaden EO/NO/Kuchen und Bröckelstränge aktualisiert		19.12.2024
C	-	Eingetragene Höhenänderungen, Eintrag Nutenabrechnung, Eintrag Fundamente, Freischürzen nach Skizze 27.09.2024, Lärmschutzw		15.10.2024
B	-	Ranghöhen Terrasse 1b - 9. Abrechnung, Pannen/Rasthaus, Lage Motore, Rasthaus, Rasthöhenplanung, Eintrag Dach		08.05.2024
A	-	Abrechnung PFR-WP, Füll-, Ergänzung Maßketten Glasfassade u. Fenster, Ergänzung Höhen		19.01.2024
INDEX	BEARBEITER	ÄNDERUNG		DATUM

ARCHITETTEN

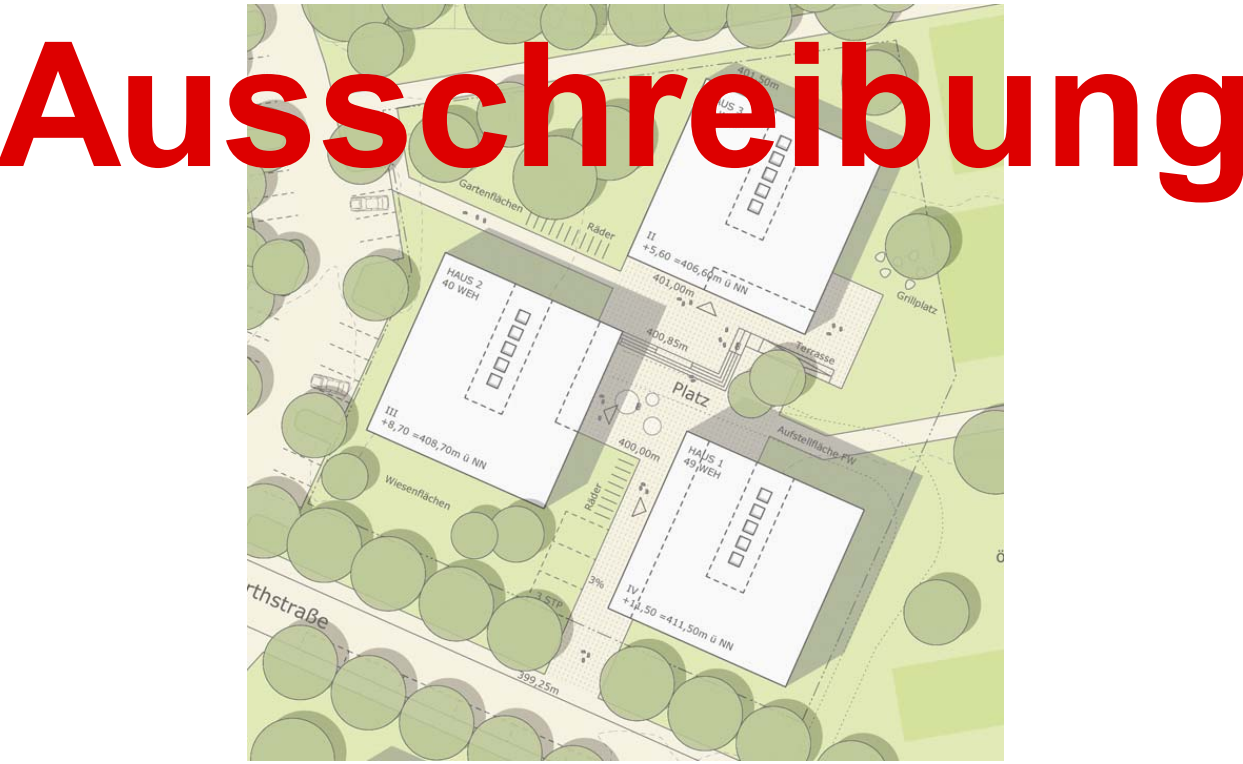

PLANUNGSPHASE		Ausführungsplanung				
PLANINHALT		Ansichten Haus 19				
	PLANUNG	ÄNDERUNG	BEARBEITET	FORMAT	MASSSTAB	
	09.10.2023	14.08.2025	BAR/VAH	137/84	1:50	
DOKUMENTNAME (PLANNUMMER)	TITEL	UPH	NUMMER	PLANINHALT	MASSSTAB	INDEX
	FRU	APL	203	ANS	50	H
BAUHERR			ARCHITECT			
FREIGABE						