251.05

GK-WÄNDE F0 (HAUS 15+17+19)
WG-ZIMMER/WG-ZIMMER + WG-ZIMMER/WG-FLUR
R´w 53dB

WOHNR. WOHNR.

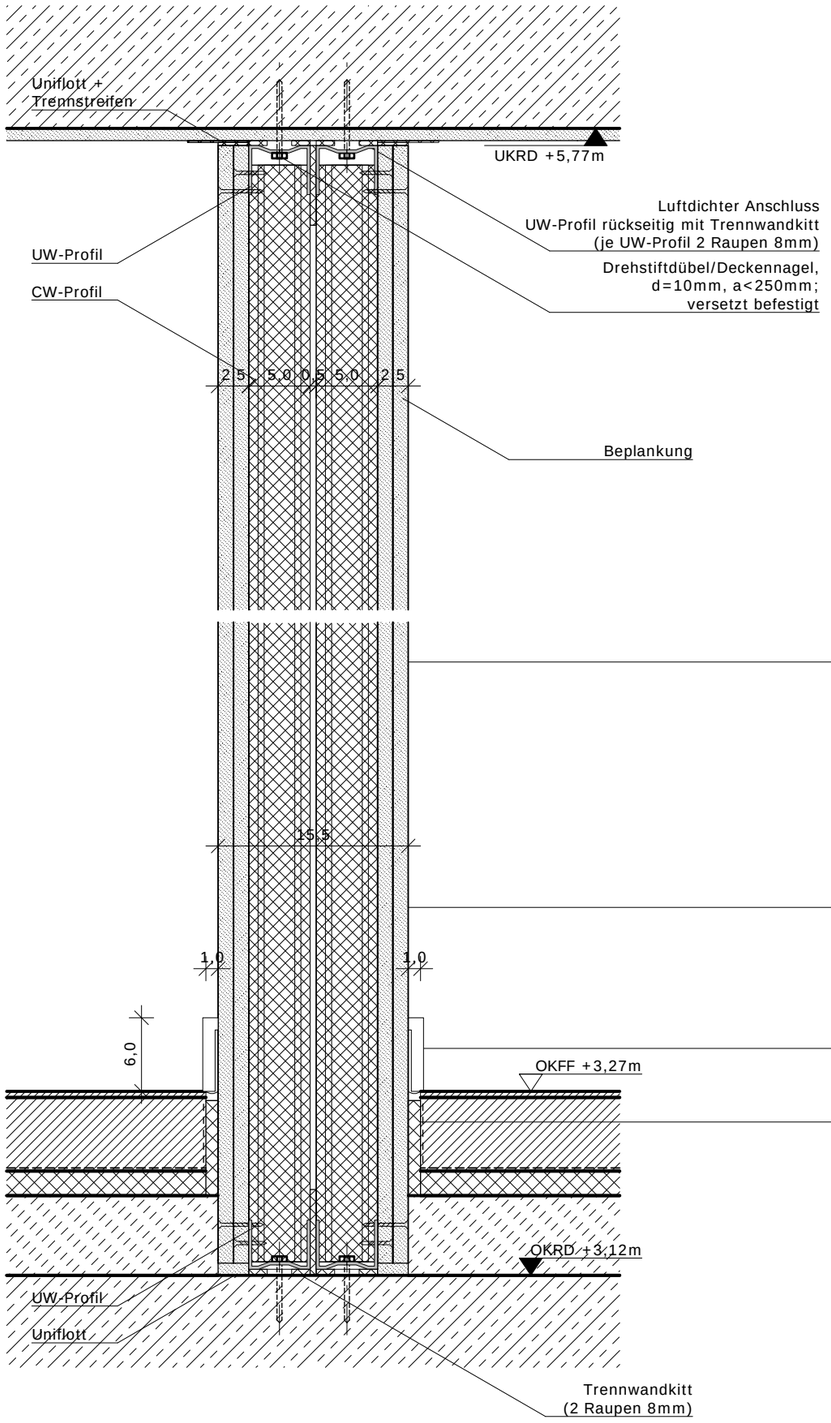

ANSTRICH APARTMENT-/WG-ZIMMER (AW1.1):
Anstrich mit lösemittel- und weichmacherfreier, stumpfmatter Dispersionsfarbe,
(Nassabrieb Kl. 1 nach DIN EN 13300, schwer entflammbar B1, wasserdampfdiffusionsfähig) z.B. Brillux,
Untergrundvorbehandlung: Spachtelung Oberflächengüte Q3, Grundierung, z.B. Lacryl Tiefgrund 595,
Zwischen- und Schlussanstrich, z.B. Topp 948,
Glanzgrad: stumpfmatt, Farbton: weiß

ANSTRICH WG-FLUR, WG-KÜCHE, PANTRY (AW1.2):
Anstrich mit lösemittel- und weichmacherfreier, seidenmatter Dispersionsfarbe,
(Nassabrieb Kl. 1 nach DIN EN 13300, schwer entflammbar B1, wasserdampfdiffusionsfähig) z.B. Brillux,
Untergrundvorbehandlung: Spachtelung Oberflächengüte Q3, Grundierung, z.B. Lacryl Tiefgrund 595,
Zwischen- und Schlussanstrich, z.B. Sedaschine 991,
Glanzgrad: seidenmatt, Farbton: weiß

GK-TRENNWAND 155mm
(FEUERWIDERSTANDSKLASSE F0)
(erf. bew. LUFTSCHALLDÄMMMASS DIN 4109 R'w = 53dB, eingebauter Zustand)

Doppelständerwerk entkoppelt,
2-lagig beplankt, Unterkonstruktion aus verzinkten Stahlblechprofilen 50mm,
Dämmschicht 40mm Mineralwolle (30kg/m³)
Beplankung beidseitig GKB (z.B. Knauf Bauplatte) 2x12,5mm, gespachtelt in Qualitätsstufe Q3
z.B. Knauf W115 Metallständerwand (Rw 64,7dB)

SOCKELLEISTE:
Kernsockelleiste, MDF-Kern mit PP-Kunststoffummantelung,
Abmessung 11x57 mm, Farbton weiß (wie Wand), unsichtbar befestigt,
z.B. Fa. Döllken, Cubu Life 60

Randdämmstreifen mit dauerelastischer
Verfugung Silikon, grau

GK-Wände F0
D.251.05
Haus 15+17+19

ALLE ANGABEN DER PLANUNG Z.B. MAßE, FLUCHT- UND RECHTWINKLIGKEIT SIND VOR ORT EINGENHÄNDIG ZU PRÜFEN. BEI UNSTIMMIGKEITEN ZWISCHEN PLANUNG UND ÖRTLICKEIT SOWIE DEN PLANUNGSUNTERLAGEN UNTEREINANDER SIND RECHTZEITIG VOR DER AUSFÜHRUNG DIE BETREFFENDEN PLANUNGSBETEILIGTEN NACHWEISLICH ZU INFORMIEREN.

DER PLAN GILT NUR IN WECHSELSEITIGER ÜBEREINSTIMMUNG MIT DEN KONSTRUKTIONS- SCHAL- UND BEWEHRUNGSPLÄNEN DES STATIKERS.

DIE STATIK ALLER STAHLBAUTEILE UND DEREN VERBINDUNG SOWIE DIE STATIK ZU ALLEN VERGLASUNGEN IST DURCH DEN AUFTRAGNEHMER ZU ERBRINGEN.

INDEX	DATUM	ÄNDERUNG
A	19.06.2026	Änderung Anstrich

AUSSCHREIBUNG

DETAIL

PROJEKT: **NEUBAU "WOHNEN FÜR STUDIERENDE FRUWIRTHSTRASSE 15-19" STUTTGART-HOHENHEIM**
FRUWIRTHSTRASSE 15-19
70599 STUTTGART-HOHENHEIM

BAUHERR: STUDIERENDENWERK TÜBINGEN-HOHENHEIM A.d.ö.R.
FRIEDRICHSTRASSE 21 72072 TÜBINGEN
FON: +49 (0)7071-2973867
BAUWESEN@SW-TÜBINGEN-HOHENHEIM.DE

ARCHITEKT:

PLANINHALT	DATUM	BEARBEITER
GK-Wände F0 Haus 15+17+19	19.06.2026	-

PLAN-NR.	FORMAT	INDEX	MASSTAB
251.05	DIN A3	A	1:5