

ALLE ANGABEN DER PLANUNG Z.B. MAßE, FLUCHT- UND RECHTWINKLIGKEIT SIND VOR ORT EINGENHÄNDIG ZU PRÜFEN. BEI UNSTIMMIGKEITEN ZWISCHEN PLANUNG UND ÖRTLICKEIT SOWIE DEN PLANUNGSUNTERLAGEN ÜBEREINANDER SIND RECHTZEITIG VOR DER AUSFÜHRUNG DIE BETREFFENDEN PLANUNGSBETEILIGTEN NACHWEISLICH ZU INFORMIEREN.

DER PLAN GILT NUR IN WECHSELSEITIGER ÜBEREINSTIMMUNG MIT DEN KONSTRUKTIONS- SCHAL- UND BEWEHRUNGSPLÄNEN DES STATIKERS.

DIE STATIK ALLER STAHLBAUTEILE UND DEREN VERBINDUNG SOWIE DIE STATIK ZU ALLEN VERGLASUNGEN IST DURCH DEN AUFTRAGNEHMER ZU ERBRINGEN.

A	19.06.2026	Änderung Anstrich

INDEX DATUM ÄNDERUNG

AUSSCHREIBUNG


DETAIL

PROJEKT: NEUBAU "WOHNEN FÜR STUDIERENDE
FRUWIRTHSTRASSE 15-19"
STUTTGART-HOHENHEIM
FRUWIRTHSTRASSE 15-19
70599 STUTTGART-HOHENHEIM

BAUHERR: STUDIERENDENWERK
TÜBINGEN-HOHENHEIM A.d.ö.R.
FRIEDRICHSTRASSE 21 72072 TÜBINGEN
FON: +49 (0)7071-2973867
BAUWESEN@SW-TÜBINGEN-HOHENHEIM.DE

ARCHITEKT:

PLANINHALT		DATUM	BEARBEITET VON
GK-Wände Bad F0, gleitend Haus 15+17+19		19.06.2026	
PLAN-NR.	FORMAT	INDEX	MASSTAB
252.02	DIN A3	A	1:5

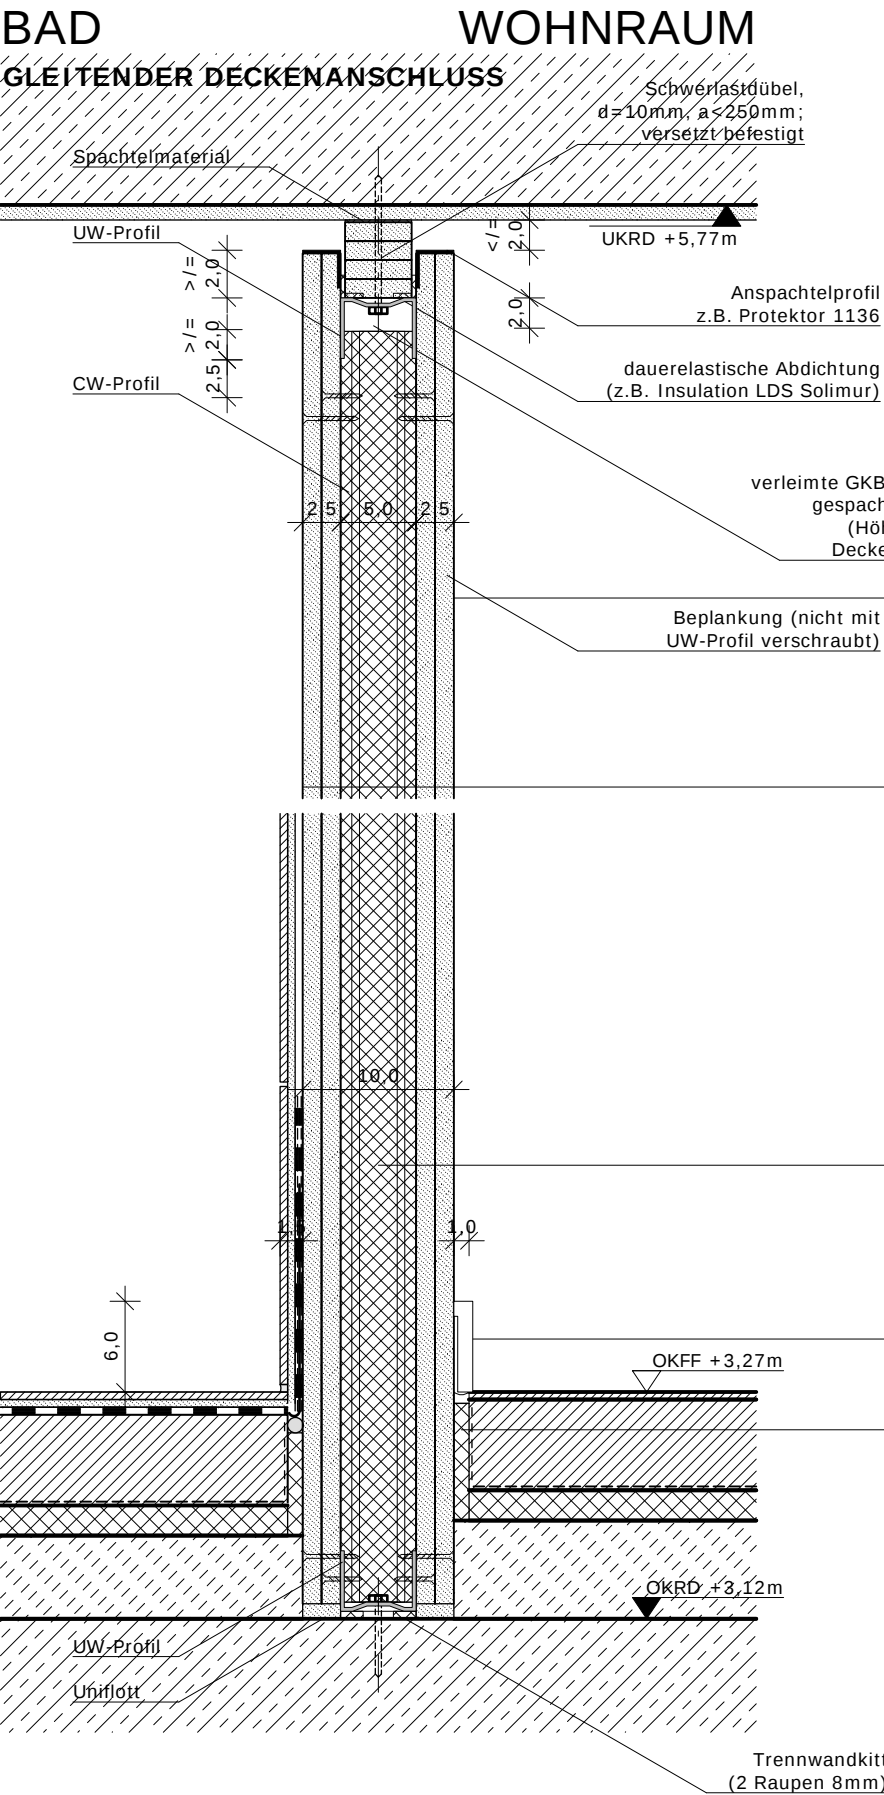

ANSTRICH APARTMENT- / WG-ZIMMER (AW1.1):
Anstrich mit lösemittel- und weichmacherfreier, stumpfmatter Dispersionsfarbe, (Nassabrieb Kl. 1 nach DIN EN 13300, schwer entflammbar B1, wasserdampfdiffusionsfähig) z.B. Brillux, Untergrundvorbehandlung: Spachtelung Oberflächengüte Q3, Grundierung, z.B. Lacryl Tiefgrund 595, Zwischen- und Schlussanstrich, z.B. Topp 948, Glanzgrad: stumpfmatt, Farbton: weiß

ANSTRICH WG-FLUR, WG-KÜCHE, PANTRY (AW1.2):
Anstrich mit lösemittel- und weichmacherfreier, seidenmatter Dispersionsfarbe, (Nassabrieb Kl. 1 nach DIN EN 13300, schwer entflammbar B1, wasserdampfdiffusionsfähig) z.B. Brillux, Untergrundvorbehandlung: Spachtelung Oberflächengüte Q3, Grundierung, z.B. Lacryl Tiefgrund 595, Zwischen- und Schlussanstrich, z.B. Sedaschine 991, Glanzgrad: seidenmatt, Farbton: weiß

ANSTRICH BAD (AW3):
Anstrich mit lösemittel- und weichmacherfreier, stumpfmatter Dispersionsfarbe, (Nassabrieb Kl. 1 nach DIN EN 13300, schwer entflammbar B1, wasserdampfdiffusionsfähig) z.B. Brillux, Untergrundvorbehandlung: Spachtelung Oberflächengüte Q3, Grundierung, z.B. Lacryl Tiefgrund 595, Zwischen- und Schlussanstrich, z.B. Topp 948, Glanzgrad: stumpfmatt, Farbton: weiß

GK-TRENNWAND 100mm
(FEUERWIDERSTANDSKLASSE F0)

Einfachständerwerk,
2-lagig beplankt, Unterkonstruktion aus verzinkten Stahlblechprofilen 50mm,
Dämmschicht 40mm Mineralwolle (30kg/m³)
Beplankung Wohnraum-Seite: GKB (z.B. Knauf Bauplatte) 2x12,5mm,
Beplankung Bad-Seite: GKBI (z.B. Knauf Bauplatte, imprägniert) 2x12,5mm,
gespachtelt in Qualitätsstufe Q3
z.B. Knauf W112 Metallständerwand

SOCKELLEISTE:
Kernsockelleiste, MDF-Kern mit PP-Kunststoffummantelung,
Abmessung 11x57 mm, Farbton weiß (wie Wand), unsichtbar befestigt,
z.B. Fa. Döllken, Cubu Life 60

Randdämmstreifen mit dauerelastischer
Verfugung Silikon, grau