


255.03

ANSCHLUSS GK-WAND **F0**/STB-WAND (HAUS 15+17+19)
ZIMMER/ZIMMER/FLUR
R'w 53dB

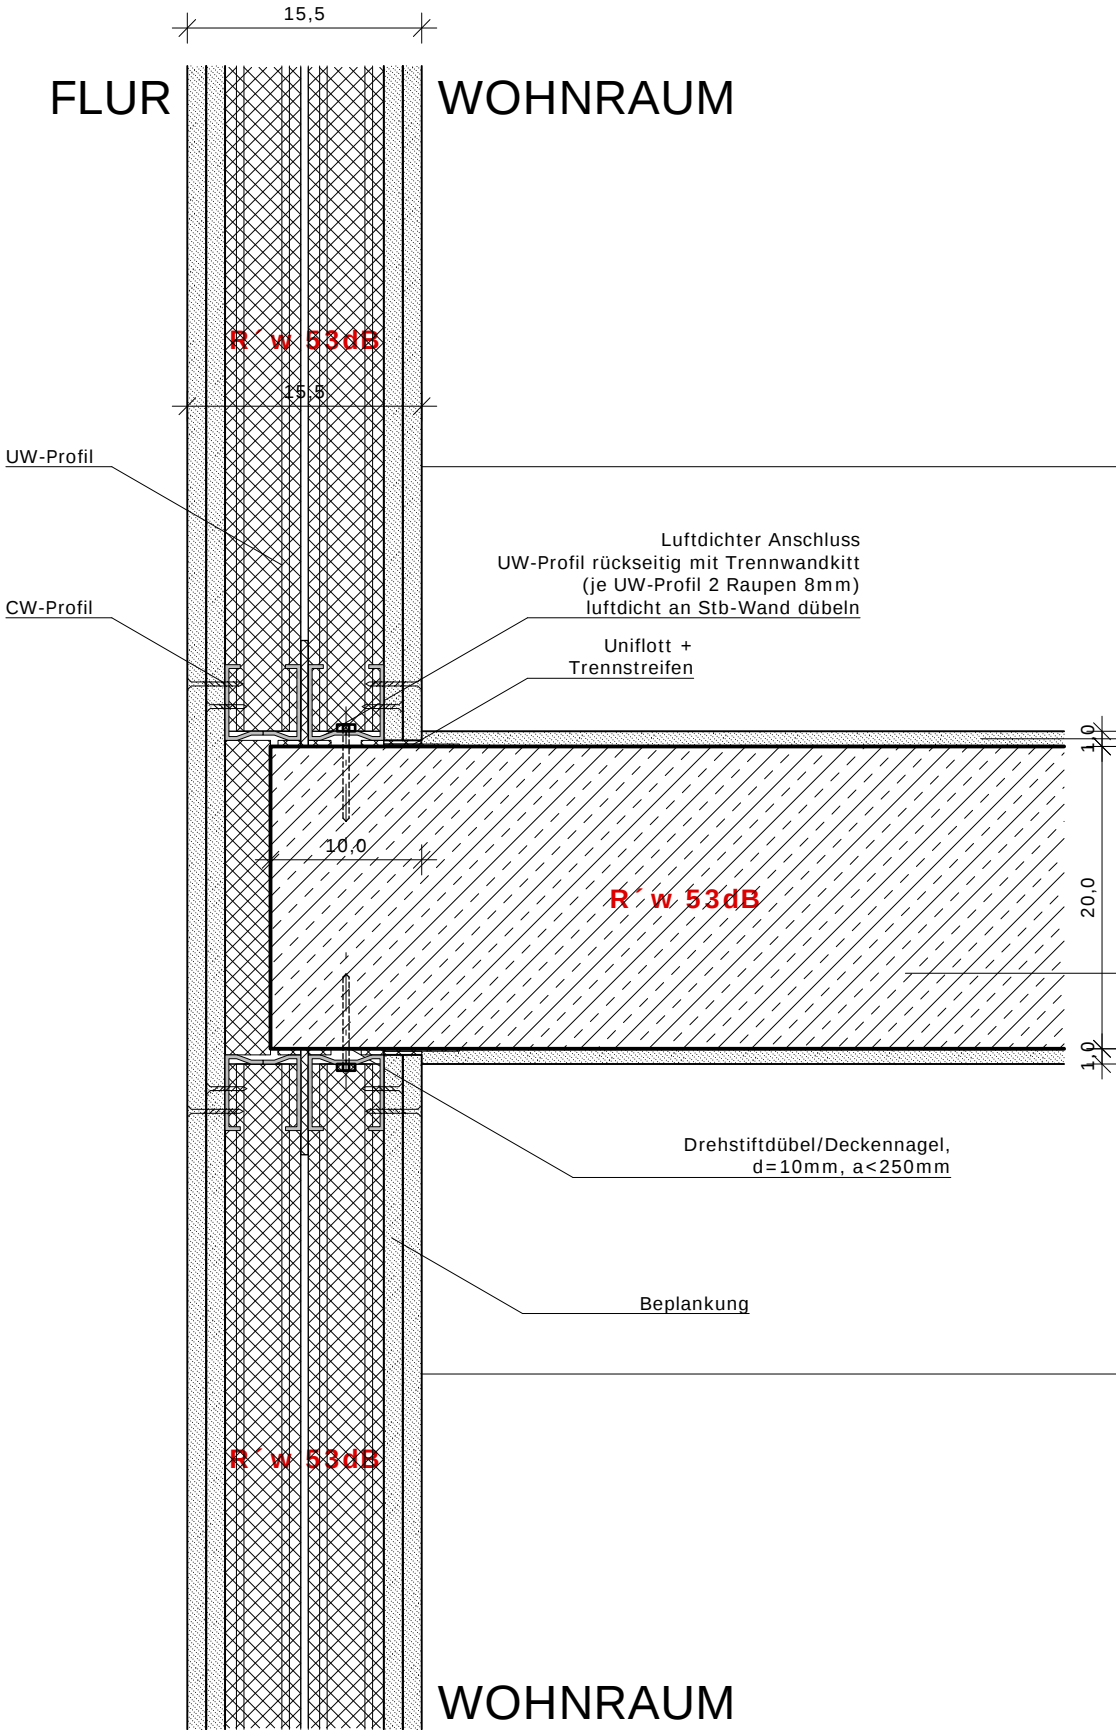

ANSTRICH APARTMENT- / WG-ZIMMER (AW1.1):
Anstrich mit lösemittel- und weichmacherfreier, stumpfmatter Dispersionsfarbe,
(Nassabrieb Kl. 1 nach DIN EN 13300, schwer entflammbar B1, wasserdampfdiffusionsfähig) z.B. Brillux,
Untergrundvorbehandlung: Spachtelung Oberflächengüte Q3, Grundierung, z.B. Lacryl Tiefgrund 595,
Zwischen- und Schlussanstrich, z.B. Topp 948,
Glanzgrad: stumpfmatt, Farbton: weiß

ANSTRICH WG-FLUR, WG-KÜCHE, PANTRY (AW1.2):
Anstrich mit lösemittel- und weichmacherfreier, seidenmatter Dispersionsfarbe,
(Nassabrieb Kl. 1 nach DIN EN 13300, schwer entflammbar B1, wasserdampfdiffusionsfähig) z.B. Brillux,
Untergrundvorbehandlung: Spachtelung Oberflächengüte Q3, Grundierung, z.B. Lacryl Tiefgrund 595,
Zwischen- und Schlussanstrich, z.B. Sedaschine 991,
Glanzgrad: seidenmatt, Farbton: weiß

Gips-Innenputz nach DIN 18550, Mörtelgruppe: P IVc, Druckfestigkeit $\geq 6,0$ N/mm²,
Baustoffkl. A1, 1-lagig, Oberfläche geglättet Q3, Untergrundvorbehandlung: Knauf Betonkontakt,
mittlere Putzdicke 10mm, z.B. Knauf MP75 Diamant
Kanten- u. Abschlußprofile, Aluminium, z.B. Protektor 9135 u.9007,
10mm

Stahlbetonwand C25/30 (nach Statik)
Ebenheit nach DIN 18202 Zeile 5
200mm

GK-TRENNWAND 155mm
(FEUERWIDERSTANDSKLASSE F0)
(erf. bew. LUFTSCHALLDÄMMMASS DIN 4109 R'w = 53dB, eingebauter Zustand)

Doppelständerwerk entkoppelt,
2-lagig beplankt, Unterkonstruktion aus verzinkten Stahlblechprofilen 50mm,
Dämmschicht 40mm Mineralwolle (30kg/m³)
Beplankung beidseitig GKB (z.B. Knauf Bauplatte) 2x12,5mm, gespachtelt in Qualitätsstufe Q3
z.B. Knauf W115 Metallständerwand (Rw 64,7dB)

GK-Wand F0 /
Stb-Wand
D.255.03
Haus 15+17+19
Horizontal

ALLE ANGABEN DER PLANUNG Z.B. MAßE, FLUCHT- UND RECHTWINKLIGKEIT SIND VOR ORT EINGENHÄNDIG ZU PRÜFEN. BEI UNSTIMMIGKEITEN ZWISCHEN PLANUNG UND ÖRTLICHKEIT SOWIE DEN PLANUNGSUNTERLAGEN ÜBEREINANDER SIND RECHTZEITIG VOR DER AUSFÜHRUNG DIE BETREFFENDEN PLANUNGSBETEILIGTEN NACHWEISLICH ZU INFORMIEREN.

DER PLAN GILT NUR IN WECHSELSEITIGER ÜBEREINSTIMMUNG MIT DEN KONSTRUKTIONS- SCHAL- UND BEWEHRUNGSPLÄNEN DES STATIKERS.

DIE STATIK ALLER STAHLBAUTEILE UND DEREN VERBINDUNG SOWIE DIE STATIK ZU ALLEN VERGLASUNGEN IST DURCH DEN AUFTRAGNEHMER ZU ERBRINGEN.

INDEX	DATUM	ÄNDERUNG
A	19.06.2026	Änderung Anstrich

AUSSCHREIBUNG

DETAIL

PROJEKT: **NEUBAU "WOHNEN FÜR STUDIERENDE FRUWIRTHSTRASSE 15-19" STUTTGART-HOHNHEIM**
FRUWIRTHSTRASSE 15-19
70599 STUTTGART-HOHNHEIM

BAUHERR: **STUDIENDENWERK TÜBINGEN-HOHNHEIM A.d.ö.R.**
FRIEDRICHSTRASSE 21 72072 TÜBINGEN
FON: +49 (0)7071-2973867
BAUWESEN@SW-TÜBINGEN-HOHNHEIM.DE

ARCHITEKT:

PLANINHALT		DATUM	BEARBEITER
Anschluss GK-/Stb-Wand Haus 15+17+19 Horizontal		19.06.2026	-
PLAN-NR.	FORMAT	INDEX	MASSTAB
255.03	DIN A3	A	1:5