


256.06

FLUR

TREPPENHAUS

GK-WAND F30 / F60, GLEITEND
TRENNWAND TREPPENHAUS

GK-Wand
F30 / F60
Treppenhaus
D.256.06
Horizontal

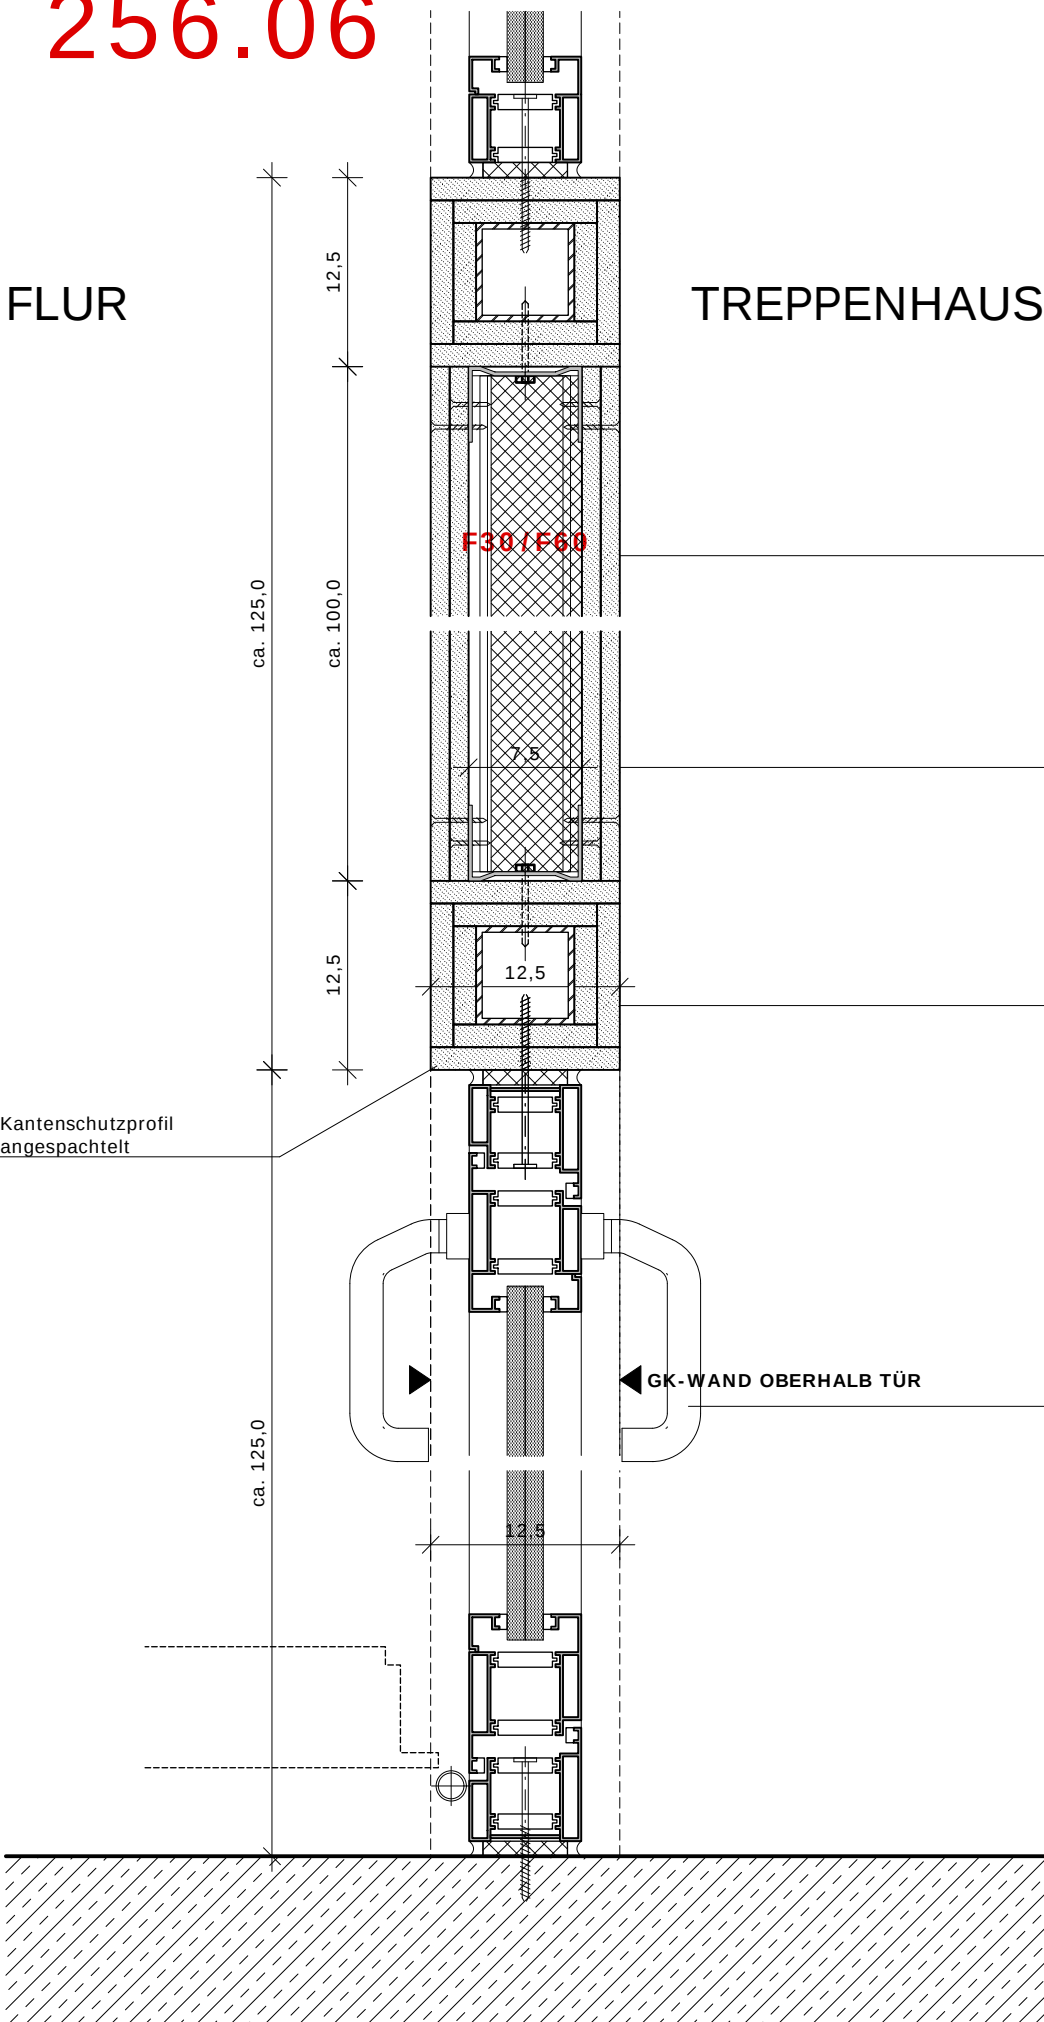

GK-TRENNWAND 125mm
(FEUERWIDERSTANDSKLASSE F30 / F60)

Einfachständerwerk,
2-lagig beplankt, Unterkonstruktion aus verzinkten Stahlblechprofilen 75mm,
Dämmschicht 60mm Mineralwolle (30kg/m³)
Beplankung beidseitig GK (z.B. Knauf Feuerschutzplatte Piano) 2x12,5mm, gespachtelt in Qualitätsstufe Q3
z.B. Knauf W112 Metallständerwand

ANSTRICH ALLGEMEINE FLURE / TREPPENHAUS (AW2):
farbiger Anstrich mit lösemittel- und weichmacherfreier, seidenmatter Dispersionsfarbe,
(Nassabrieb Kl. 1 nach DIN EN 13300, nicht brennbar A2, wasserdampfdiffusionsfähig) z.B. Brillux,
Untergrundvorbehandlung: Spachtelung Oberflächengüte Q3, Grundierung, z.B. Lacryl Tiefgrund 595,
Zwischen- und Schlussanstrich, z.B. Sedaschine 991, Glanzgrad: seidenmatt,
Farbton: gelb RAL 1018 zinkgelb, NCS S0560-Y bzw. orange RAL 1034 pastellgelb, NCS S1060-Y30R
(nach Bemusterung bzw. Angabe Architekt)

GK-WANDENDE
(ANSCHLAG GK-DECKE F30 / F60,
TÜR DICHTSCHLIESSEND):

stat. bemessenes Profil,
z.B. St-Rohr 65/65/4, nach Statik AN
und Verkleidung F30/F60 Firebord 30mm(2x15mm)
(gemäß ingenieurmäßigem Brandschutz)
ca. 125x125mm, Länge ca. 2650/3050mm
gleitender Deckenanschluss

TÜR- / GLASELEMENT:

Türabmessung BxH ca. 125cm x 249cm,l

ALLE ANGABEN DER PLANUNG Z.B. MAßE, FLUCHT- UND RECHTWINKLIGKEIT SIND VOR ORT EINGEHÄNDIG ZU PRÜFEN. BEI UNSTIMMIGKEITEN ZWISCHEN PLANUNG UND ÖRTLICHKEIT SOWIE DEN PLANUNGSUNTERLAGEN ÜTEREINANDER SIND RECHTZEITIG VOR DER AUSFÜHRUNG DIE BETREFFENDEN PLANUNGSBETEILIGTEN NACHWEISLICH ZU INFORMIEREN.

DER PLAN GILT NUR IN WECHSELSEITIGER ÜBEREINSTIMMUNG MIT DEN KONSTRUKTIONS- SCHAL- UND BEWEHRUNGSPLÄNEN DES STATIKERS.

DIE STATIK ALLER STAHLBAUTEILE UND DEREN VERBINDUNG SOWIE DIE STATIK ZU ALLEN VERGLASUNGEN IST DURCH DEN AUFTRAGNEHMER ZU ERBRINGEN.

B	19.06.2026	Änderung Anstrich
A	05.06.2026	Aktualisierung Profile Tür

INDEX	DATUM	ÄNDERUNG
-------	-------	----------

AUSSCHREIBUNG

DETAIL

PROJEKT: NEUBAU "WOHNEN FÜR STUDIERENDE
FRUWIRTHSTRASSE 15-19"
STUTTGART-HOHNENHEIM
FRUWIRTHSTRASSE 15-19
70599 STUTTGART-HOHNENHEIM

BAUHERR: STUDIERENDENWERK
TÜBINGEN-HOHNENHEIM A.d.ö.R.
FRIEDRICHSTRASSE 21 72072 TÜBINGEN
FON: +49 (0)7071-2973867
BAUWESEN@SW-TÜBINGEN-HOHNENHEIM.DE

ARCHITEKT:

PLANINHALT	DATUM	BEARBEITER
GK-Wand F30/F60 Treppenhaus Horizontal	19.06.2026	-

PLAN-NR.	FORMAT	INDEX	MASSTAB
256.06	DIN A3	B	1:5