


260.01

ESTRICH UG
TECHNIK


Verkehrslast nach DIN EN 1991-1-1/NA B2 = 3,0kN/m²

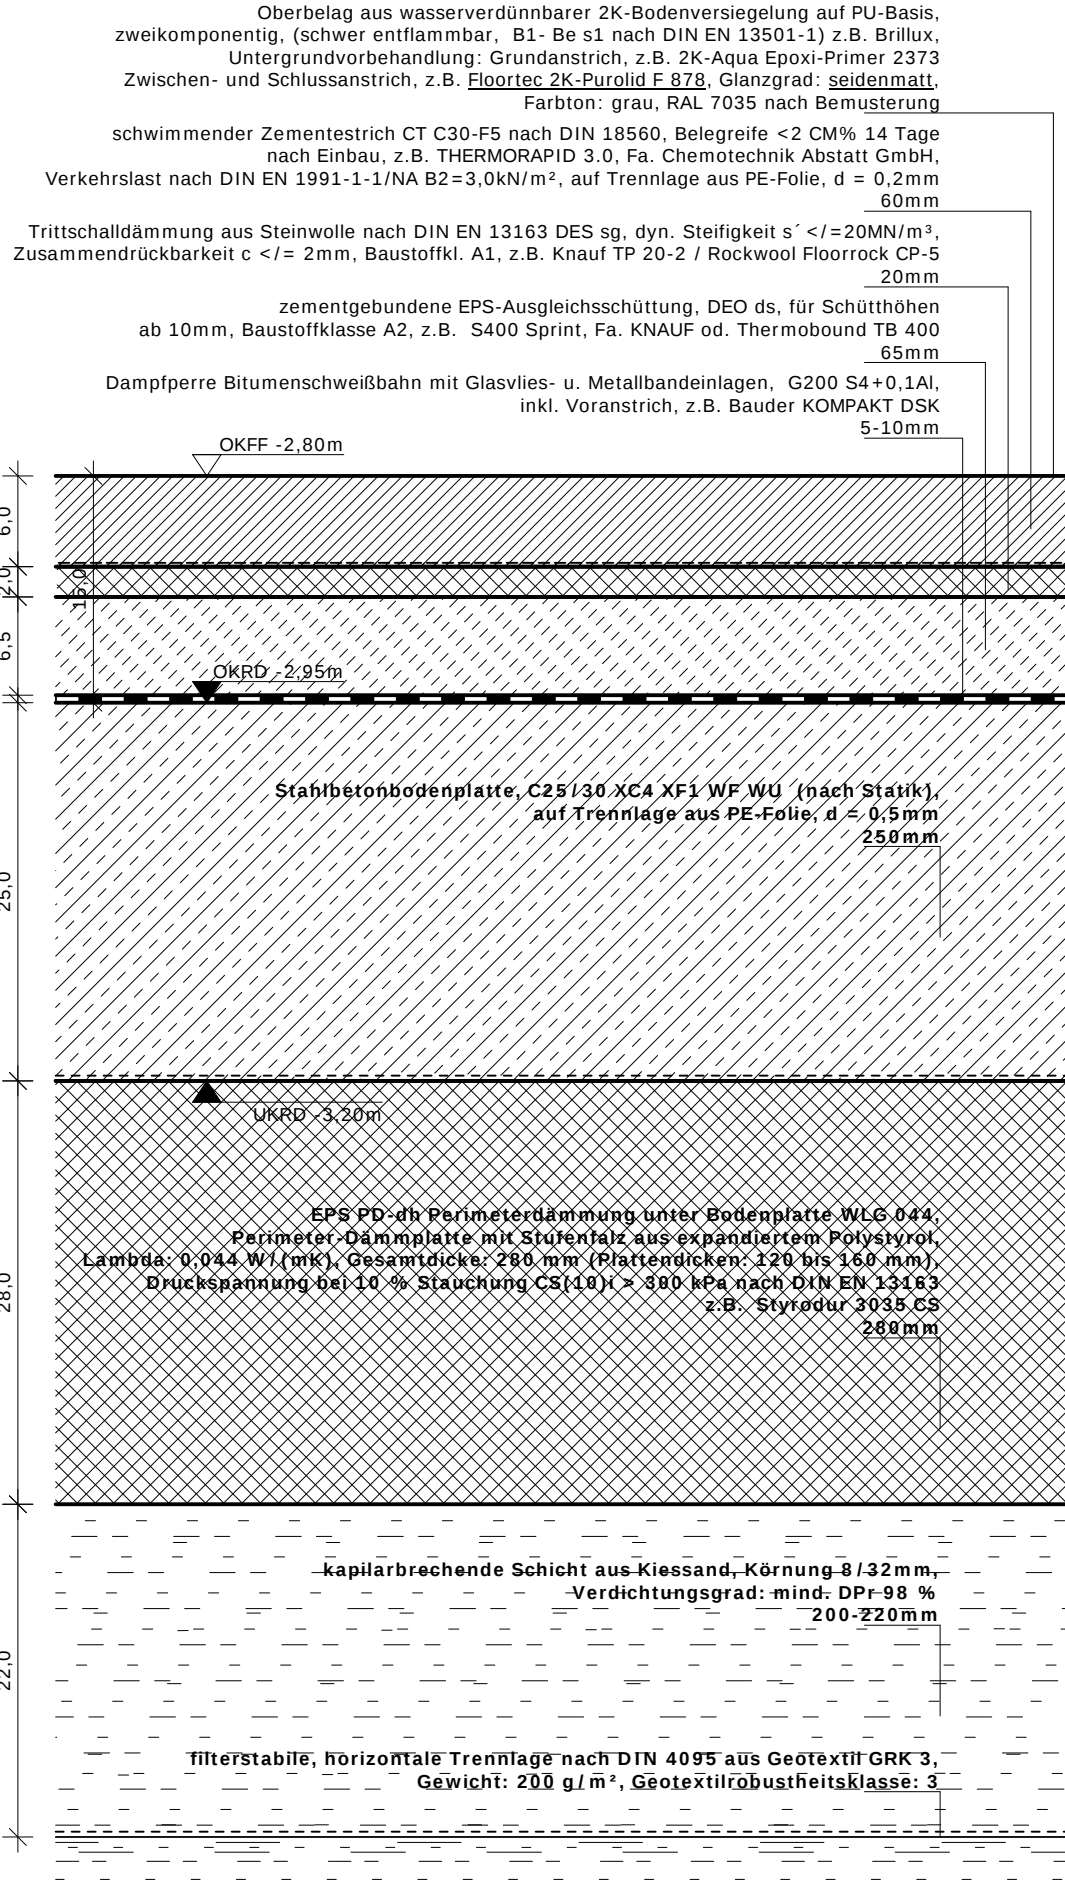

260.02

ESTRICH EG
FAHRRADRAUM

Verkehrslast nach DIN EN 1991-1-1/NA B2 = 3,0kN/m²

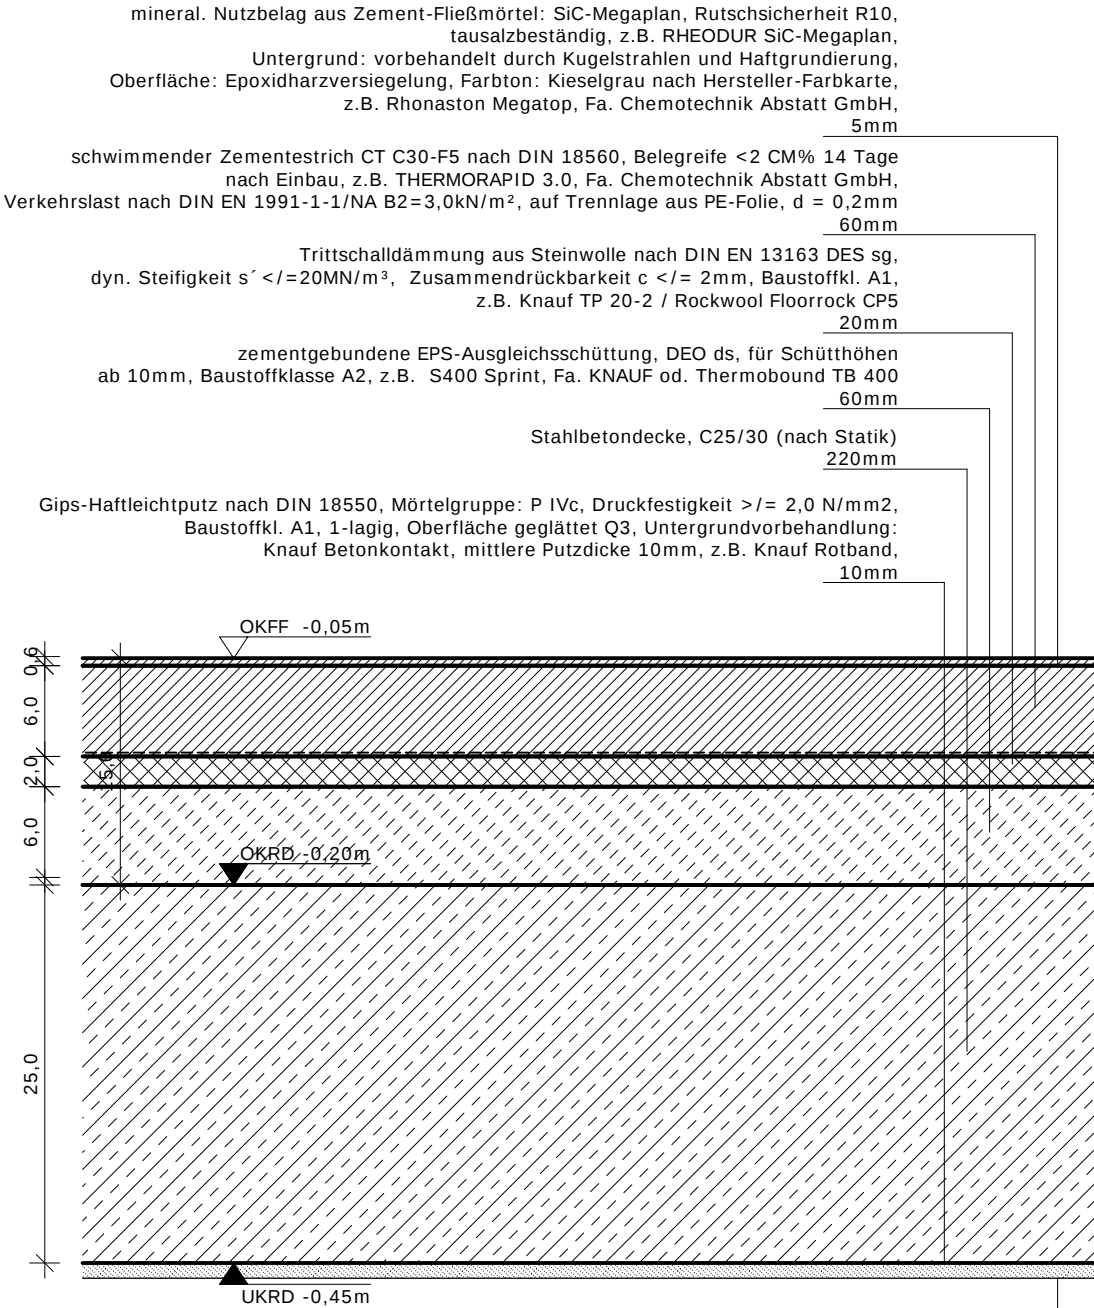

ANSTRICH TECHNIK UG HAUS 19 (AD4):
Anstrich mit lösemittel- und weichmacherfreier, stumpfmatter Dispersionsfarbe, (Nassabrieb Kl. 3 nach DIN EN 13300, schwer entflammbar B1, wasserdampfdiffusionsfähig) z.B. Brillux, Untergrundvorbehandlung: Spachtelung Oberflächengüte Q2, Grundierung, z.B. Lacryl Tiefgrund 595, Zwischen- und Schlussanstrich, z.B. Intromatt 954, Glanzgrad: stumpfmatt, Farbton: weiß

Bodenaufbauten
D.260.01/02
Estrich UG/EG

ALLE ANGABEN DER PLANUNG Z.B. MAßE, FLUCHT- UND RECHTWINKLIGKEIT SIND VOR ORT EINGENHÄNDIG ZU PRÜFEN. BEI UNSTIMMIGKEITEN ZWISCHEN PLANUNG UND ÖRTLICKEIT SOWIE DEN PLANUNGSUNTERLAGEN ÜBEREINANDER SIND RECHTZEITIG VOR DER AUSFÜHRUNG DIE BETREFFENDEN PLANUNGSBETEILIGTEN NACHWEISLICH ZU INFORMIEREN.

DER PLAN GILT NUR IN WECHSELSEITIGER ÜBEREINSTIMMUNG MIT DEN KONSTRUKTIONS- SCHAL- UND BEWEHRUNGSPLÄNEN DES STATIKERS.

DIE STATIK ALLER STAHLBAUTEILE UND DEREN VERBINDUNG SOWIE DIE STATIK ZU ALLEN VERGLASUNGEN IST DURCH DEN AUFTRAGNEHMER ZU ERBRINGEN.

D	26.06.2026	Bodenaufbau gemäß Ausführung, Anstrich angepasst
C	10.12.2025	Estrichstärke
B	17.07.2025	Anpassung Oberfläche Technikräume
A	20.05.2025	Korrektur Höhenkoten

INDEX	DATUM	ÄNDERUNG
-------	-------	----------

AUSSCHREIBUNG

DETAIL

PROJEKT: **NEUBAU "WOHNEN FÜR STUDIERENDE FRUWIRTHSTRASSE 15-19" STUTTGART-HOHENHEIM**
FRUWIRTHSTRASSE 15-19
70599 STUTTGART-HOHENHEIM

BAUHERR: STUDIERENDENWERK
TÜBINGEN-HOHENHEIM A.d.ö.R.
FRIEDRICHSTRASSE 21 72072 TÜBINGEN
FON: +49 (0)7071-2973867
BAUWESEN@SW-TÜBINGEN-HOHENHEIM.DE

ARCHITEKT:

PLANINHALT	DATUM	BEARBEITER
Bodenaufbau Estrich EG/UG	26.06.2026	-

PLAN-NR.	FORMAT	INDEX	MASSTAB
260.01/02	DIN A3	D	1:5