


262.03

Fliesen OG
BÄDER (APART./WG)

Verkehrslast nach DIN EN 1991-1-1/NA A2 = 1,5kN/m²

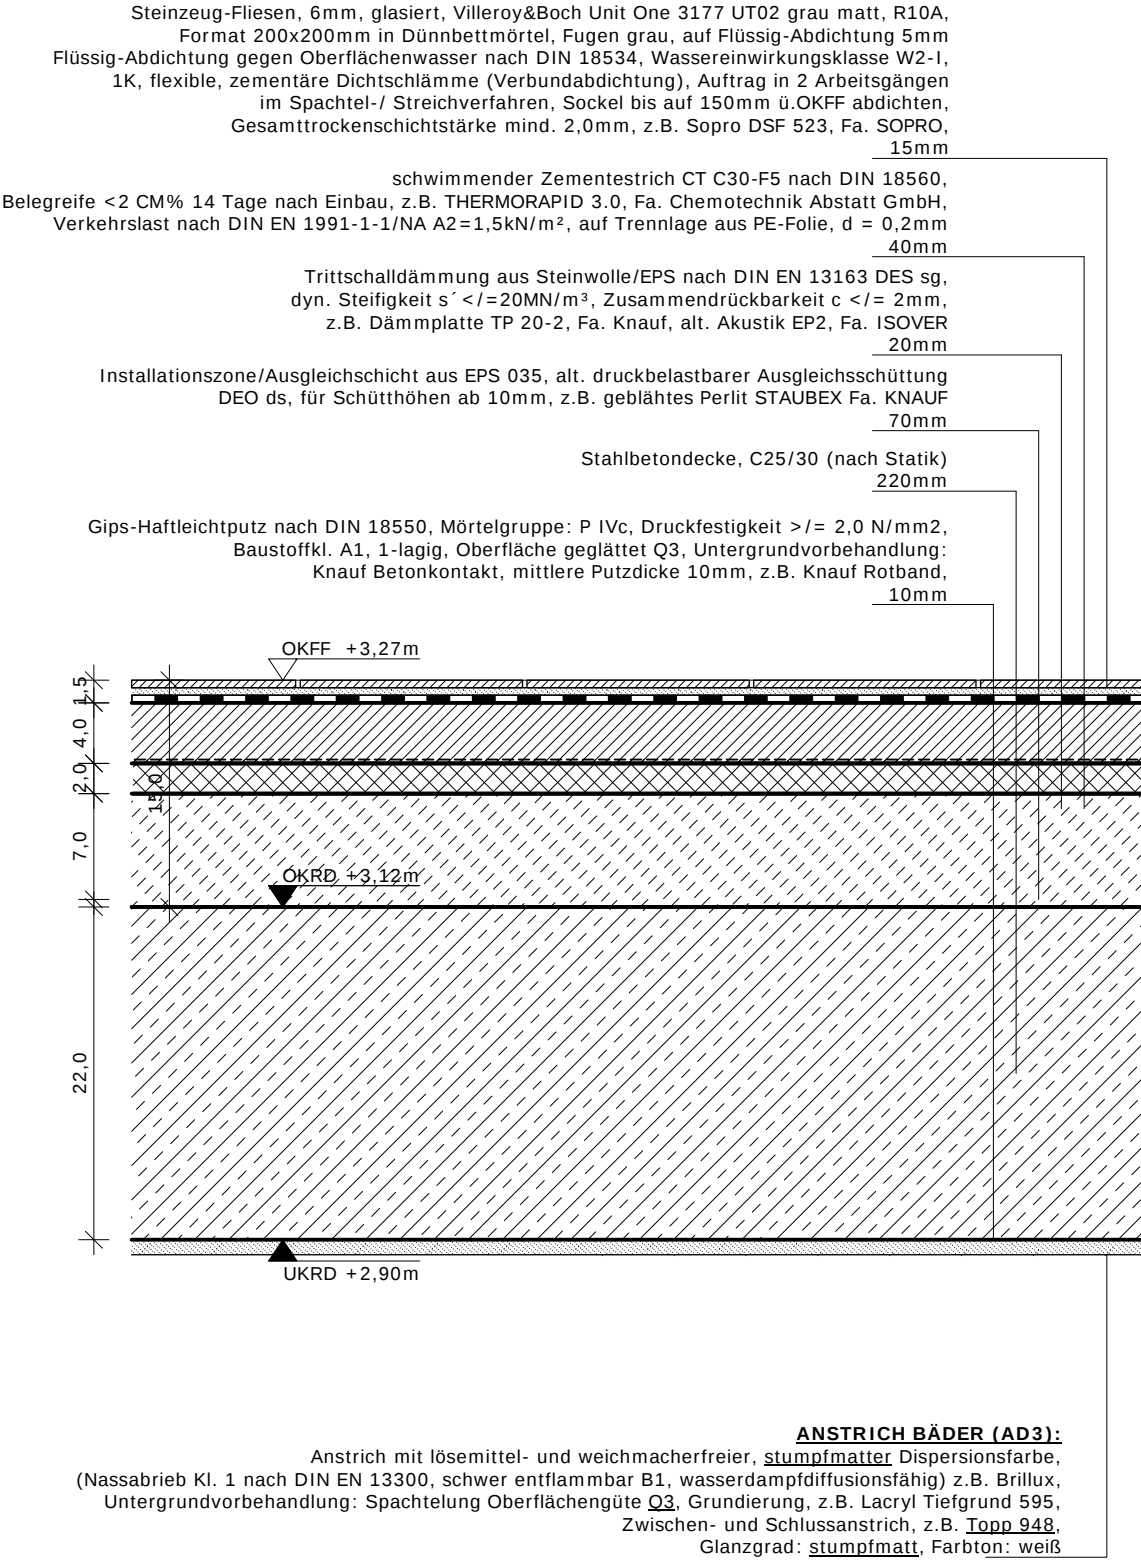

Bodenaufbauten
D.262.03
Fliesen OG

ALLE ANGABEN DER PLANUNG Z.B. MAßE, FLUCHT- UND RECHTWINKLIGKEIT SIND VOR ORT EINGENHÄNDIG ZU PRÜFEN. BEI UNSTIMMIGKEITEN ZWISCHEN PLANUNG UND ÖRTLICKEIT SOWIE DEN PLANUNGSUNTERLAGEN UNTEREINANDER SIND RECHTZEITIG VOR DER AUSFÜHRUNG DIE BETREFFENDEN PLANUNGSBETEILIGTEN NACHWEISLICH ZU INFORMIEREN.

DER PLAN GILT NUR IN WECHSELSEITIGER ÜBEREINSTIMMUNG MIT DEN KONSTRUKTIONS- SCHAL- UND BEWEHRUNGSPLÄNEN DES STATIKERS.

DIE STATIK ALLER STAHLBAUTEILE UND DEREN VERBINDUNG SOWIE DIE STATIK ZU ALLEN VERGLASUNGEN IST DURCH DEN AUFTRAGNEHMER ZU ERBRINGEN.

A	02.07.2026	Anstrich Decke
INDEX	DATUM	ÄNDERUNG

AUSSCHREIBUNG

DETAIL

PROJEKT: NEUBAU "WOHNEN FÜR STUDIERENDE
FRUWIRTHSTRASSE 15-19"
STUTTGART-HOHENHEIM
FRUWIRTHSTRASSE 15-19
70599 STUTTGART-HOHENHEIM

BAUHERR: STUDIERENDENWERK
TÜBINGEN-HOHENHEIM A.d.ö.R.
FRIEDRICHSTRASSE 21 72072 TÜBINGEN
FON: +49 (0)7071-2973867
BAUWESEN@SW-TÜBINGEN-HOHENHEIM.DE

ARCHITEKT:

PLANINHALT	DATUM	BEARBEITER
Bodenaufbau Fliesen OG	02.07.2026	-

PLAN-NR.	FORMAT	INDEX	MASSTAB
262.03	DIN A3	A	1:5