


280.20

Fußbodenaufbauten siehe Detail 261.03/04  
150mm

GK-ABHANGDECKE F30  
WAND-DECKENANSCHLUSS  
EG FLUR/TREPPE HAUS 15+17  
Abhanghöhe 35cm

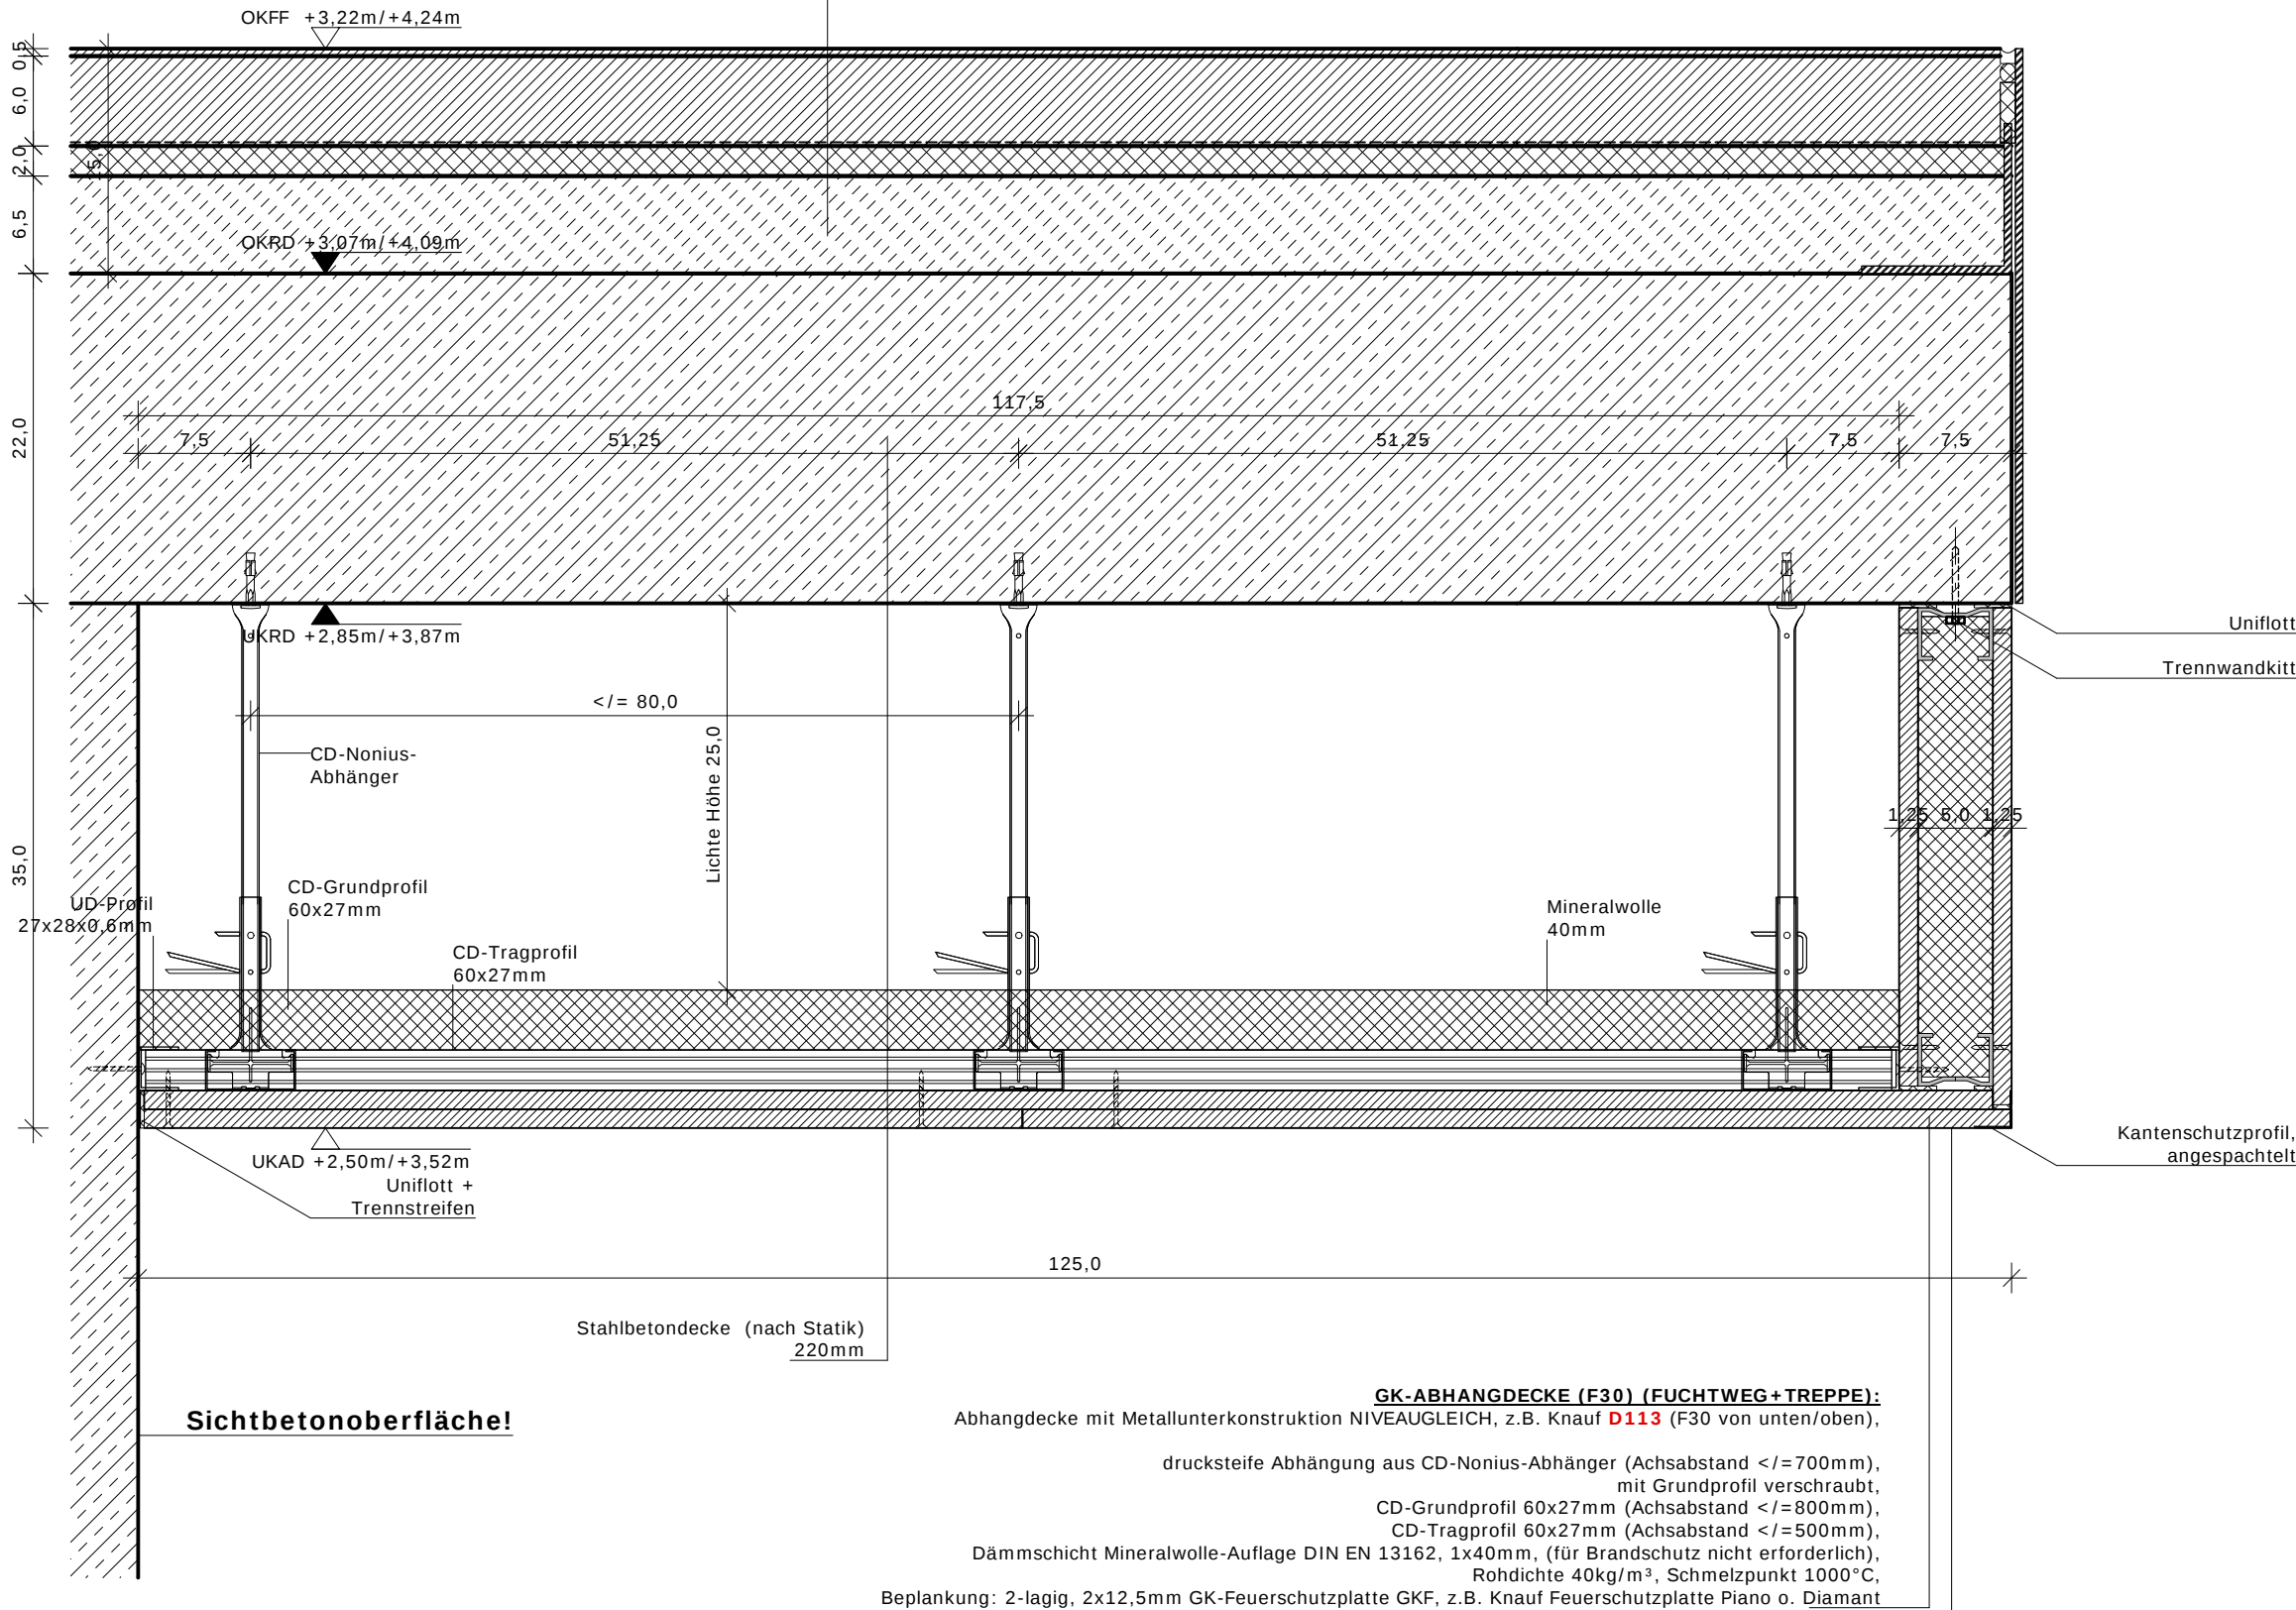

**GK-ABHANGDECKE (F30) (FUCHTWEG+TREPPE):**  
Abhangdecke mit Metallunterkonstruktion NIVEAUGLEICH, z.B. Knauf **D113** (F30 von unten/oben),  
drucksteife Abhängung aus CD-Nonius-Abhänger (Achsabstand  $\leq 700\text{mm}$ ),  
mit Grundprofil verschraubt,  
CD-Grundprofil 60x27mm (Achsabstand  $\leq 800\text{mm}$ ),  
CD-Tragprofil 60x27mm (Achsabstand  $\leq 500\text{mm}$ ),  
Dämmschicht Mineralwolle-Auflage DIN EN 13162, 1x40mm, (für Brandschutz nicht erforderlich),  
Rohdichte  $40\text{kg/m}^3$ , Schmelzpunkt  $1000^\circ\text{C}$ ,  
Beplankung: 2-lagig, 2x12,5mm GK-Feuerschutzplatte GKF, z.B. Knauf Feuerschutzplatte Piano o. Diamant

**ANSTRICH ALLGEMEINE FLURE/TREPPENHAUS (AD2):**  
Anstrich mit lösemittel- und weichmacherfreier, stumpfmatter Dispersionsfarbe,  
(Nassabrieb Kl. 1 nach DIN EN 13300, nicht brennbar A2, wasserdampfdiffusionsfähig) z.B. Brillux,  
Untergrundvorbehandlung: Spachtelung Oberflächengüte Q3, Grundierung, z.B. Lacryl Tiefgrund 595,  
Zwischen- und Schlussanstrich, z.B. Topp 948,  
Glanzgrad: stumpfmatt, Farbton: weiß

# GK-Abhangdecken D.280.20 F30

ALLE ANGABEN DER PLANUNG Z.B. MAßE, FLUCHT- UND RECHTWINKLIGKEIT SIND VOR ORT EINGENHÄNDIG ZU PRÜFEN. BEI UNSTIMMIGKEITEN ZWISCHEN PLANUNG UND ÖRTLICHKEIT SOWIE DEN PLANUNGSUNTERLAGEN UNTEREINANDER SIND RECHTZEITIG VOR DER AUSFÜHRUNG DIE BETREFFENDEN PLANUNGSBETEILIGTEN NACHWEISLICH ZU INFORMIEREN.

DER PLAN GILT NUR IN WECHSELSEITIGER ÜBEREINSTIMMUNG MIT DEN KONSTRUKTIONS- SCHAL- UND BEWEHRUNGSPLÄNEN DES STATIKERS.

DIE STATIK ALLER STAHLBAUTEILE UND DEREN VERBINDUNG SOWIE DIE STATIK ZU ALLEN VERGLASUNGEN IST DURCH DEN AUFTRAGNEHMER ZU ERBRINGEN.

| A     | 19.06.2026 | Änderung Anstrich |
|-------|------------|-------------------|
| INDEX | DATUM      | ÄNDERUNG          |

## AUSSCHREIBUNG

## DETAIL

PROJEKT: **NEUBAU "WOHNEN FÜR STUDIERENDE  
FRUWIRTHSTRASSE 15-19"  
STUTTGART-HOHNHEIM  
FRUWIRTHSTRASSE 15-19  
70599 STUTTGART-HOHNHEIM**

BAUHERR: **STUDIERENDENWERK  
TÜBINGEN-HOHNHEIM A.d.ö.R.  
FRIEDRICHSTRASSE 21 72072 TÜBINGEN  
FON: +49 (0)7071-2973867  
BAUWESEN@SW-TÜBINGEN-HOHNHEIM.DE**

ARCHITEKT:

| PLANINHALT                         |        | DATUM      | BEARBEITER |
|------------------------------------|--------|------------|------------|
| GK-Abhangedecken F30<br>Haus 15+17 |        | 19.06.2026 | -          |
| PLAN-NR.                           | FORMAT | INDEX      | MASSTAB    |
| 280.20                             | DIN A3 | A          | 1:5        |