

280.21

Fußbodenaufbauten siehe Detail 261.03/04
150mm

GK-ABHANGDECKE F60
WAND-/DECKENANSCHLUSS
EG FLUR/TREPPE HAUS 19
Abhanghöhe 40cm

GK-Abhangdecken
D.280.21 F60

ALLE ANGABEN DER PLANUNG Z.B. MAßE, FLUCHT- UND RECHTWINKLIGKEIT SIND VOR ORT EINGENHÄNDIG ZU PRÜFEN. BEI UNSTIMMIGKEITEN ZWISCHEN PLANUNG UND ÖRTLICHKEIT SOWIE DEN PLANUNGSUNTERLAGEN UNTEREINANDER SIND RECHTZEITIG VOR DER AUSFÜHRUNG DIE BETREFFENDEN PLANUNGSBETEILIGTEN NACHWEISLICH ZU INFORMIEREN.

DER PLAN GILT NUR IN WECHSELSEITIGER ÜBEREINSTIMMUNG MIT DEN KONSTRUKTIONS- SCHAL- UND BEWEHRUNGSPLÄNEN DES STATIKERS.

DIE STATIK ALLER STAHLBAUTEILE UND DEREN VERBINDUNG SOWIE DIE STATIK ZU ALLEN VERGLASUNGEN IST DURCH DEN AUFTRAGNEHMER ZU ERBRINGEN.

A	19.06.2026	Änderung Anstrich
INDEX	DATUM	ÄNDERUNG

AUSSCHREIBUNG


DETAIL

PROJEKT: **NEUBAU "WOHNEN FÜR STUDIERENDE
FRUWIRTHSTRASSE 15-19"
STUTTGART-HOHENHEIM
FRUWIRTHSTRASSE 15-19
70599 STUTTGART-HOHENHEIM**

BAUHERR: STUDIERENDENWERK
TÜBINGEN-HOHNHEIM A.d.ö.R.
FRIEDRICHSTRASSE 21 72072 TÜBINGEN
FON: +49 (0)7071-2973867
BAUWESEN@SW-TÜBINGEN-HOHNHEIM.DE

ARCHITEKT:

PLANINHALT		DATUM	BEARBEITER
GK-Abhangedecken F60 Haus 19		19.06.2026	-
PLAN-NR.	FORMAT	INDEX	MASSTAB
280.21	DIN A3	A	1:5

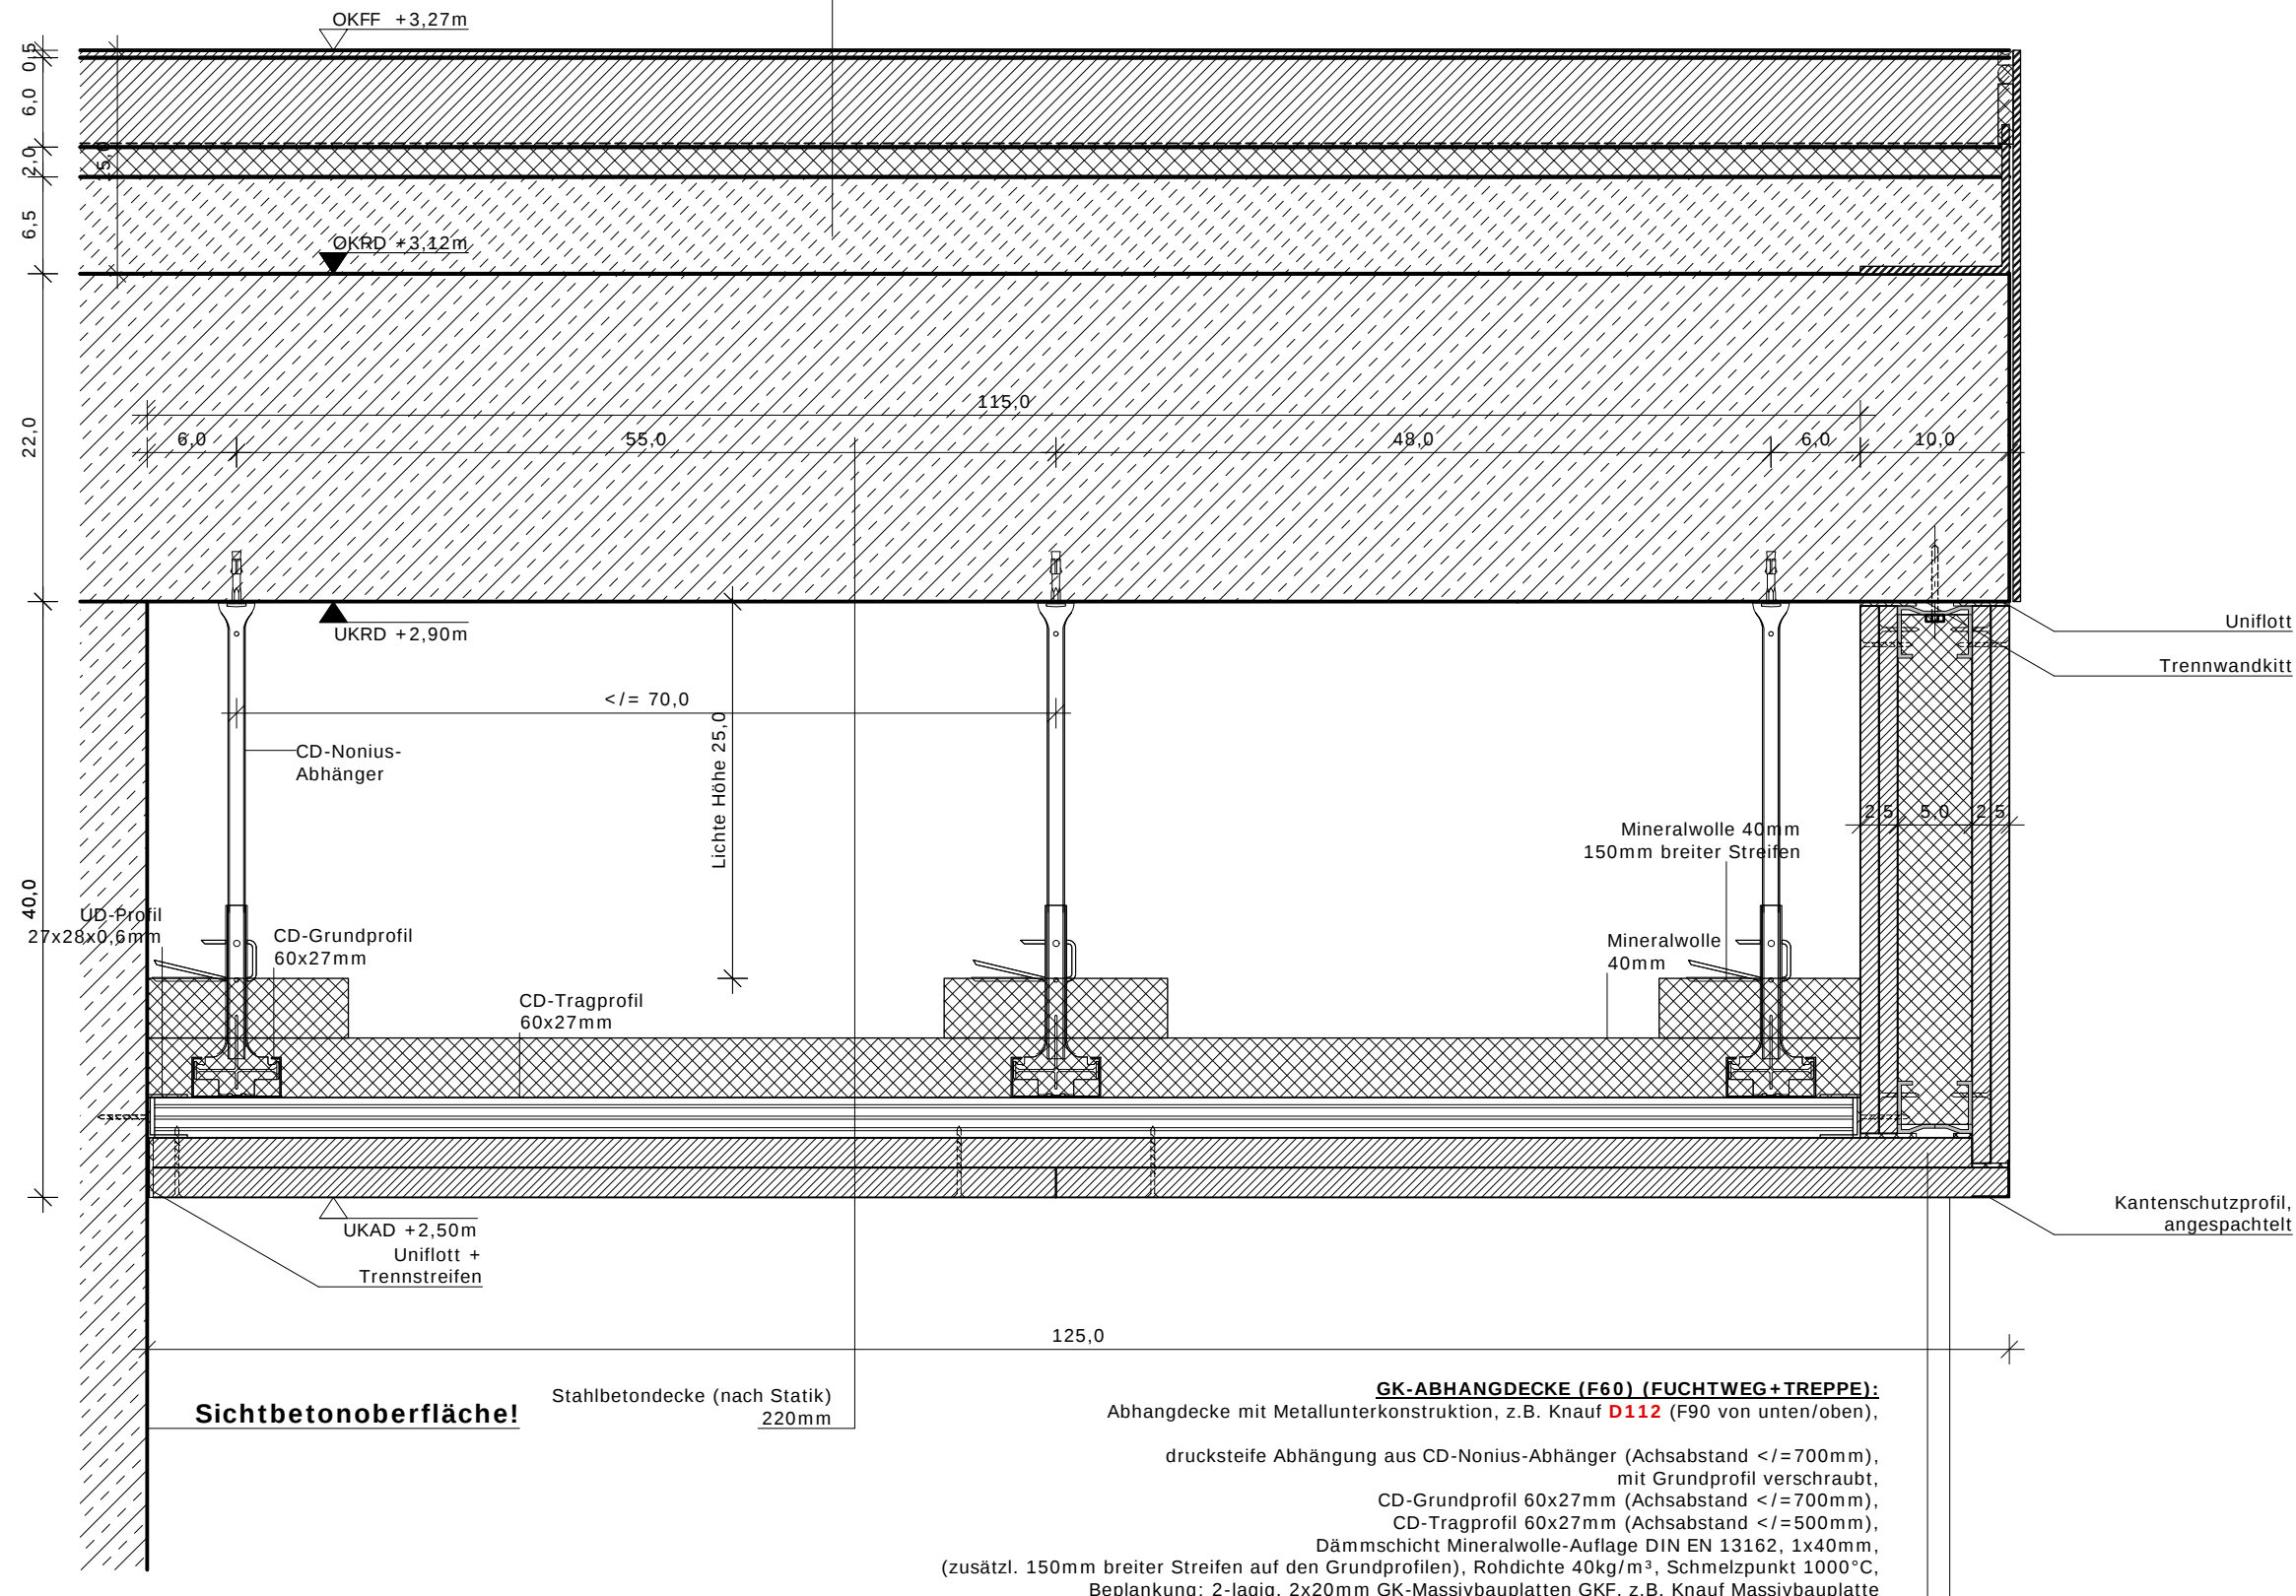

GK-ABHANGDECKE (F60) (FUCHTWEG+TREPPE):
 Abhangdecke mit Metallunterkonstruktion, z.B. Knauf **D112** (F90 von unten/oben),
 drucksteife Abhängung aus CD-Nonius-Abhänger (Achsabstand $\leq 700\text{mm}$),
 mit Grundprofil verschraubt,
 CD-Grundprofil 60x27mm (Achsabstand $\leq 700\text{mm}$),
 CD-Tragprofil 60x27mm (Achsabstand $\leq 500\text{mm}$),
 Dämmschicht Mineralwolle-Auflage DIN EN 13162, 1x40mm,
 (zusätzl. 150mm breiter Streifen auf den Grundprofilen), Rohdichte 40kg/m^3 , Schmelzpunkt 1000°C ,
 Beplankung: 2-lagig, 2x20mm GK-Massivbauplatten GKf, z.B. Knauf Massivbauplatte

ANSTRICH ALLGEMEINE FLURE/TREPPENHAUS (AD2):
Anstrich mit lösemittel- und weichmacherfreier, **stumpfmatt**er Dispersionsfarbe,
(Nassabrieb Kl. 1 nach DIN EN 13300, **nicht brennbar A2**, wasseradditdiffusionsfähig) z.B. Brillux,
Untergrundvorbehandlung: Spachtelung Oberflächengüte **Q3**, Grundierung, z.B. Lacryl Tiefgrund 595,
Zwischen- und Schlussanstrich, z.B. **Topp 948**,
Glanzgrad: **stumpfmatt**, Farbton: weiß