


280.22

GK-ABHANGDECKE F0
WAND-/DECKENANSCHLUSS
ABKOFFERUNG
Abhanghöhe 35-40cm

GK-Abhangdecken
Abkofferrung
D.280.22 F0

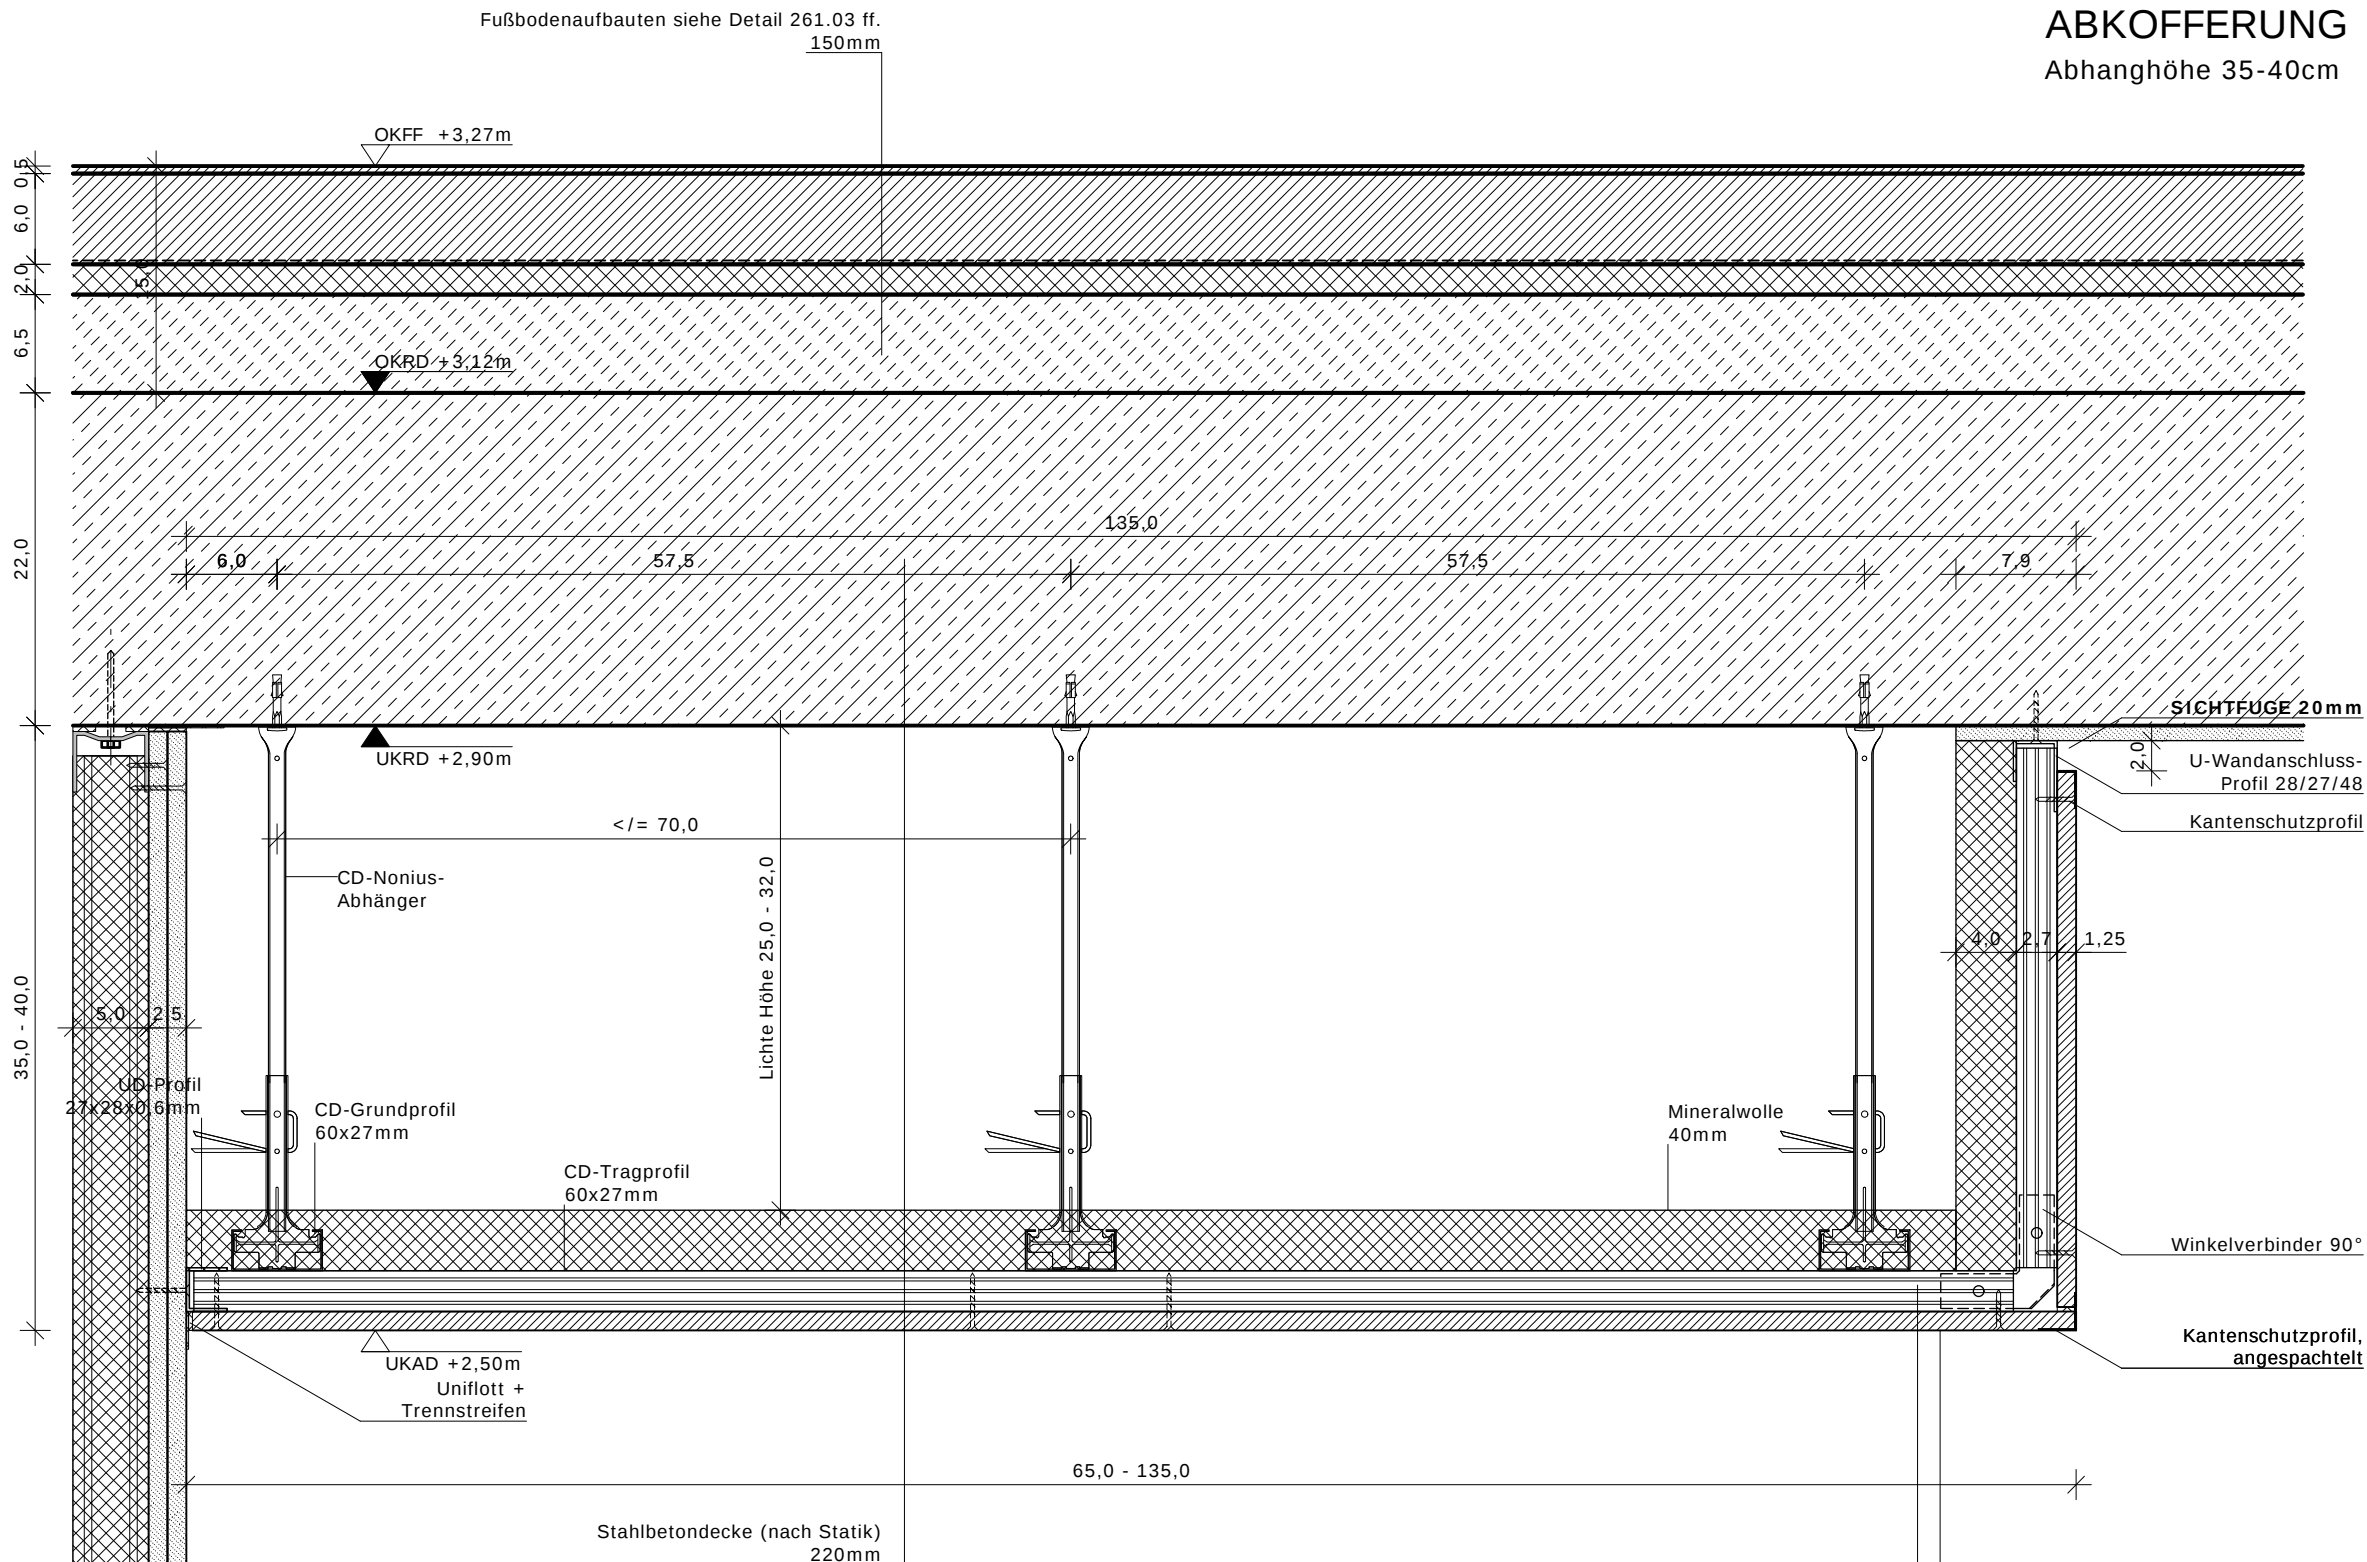

ALLE ANGABEN DER PLANUNG Z.B. MAßE, FLUCHT- UND RECHTWINKLIGKEIT SIND VOR ORT EINGEHÄNDIG ZU PRÜFEN. BEI UNSTIMMIGKEITEN ZWISCHEN PLANUNG UND ÖRTLICHKEIT SOWIE DEN PLANUNGSUNTERLAGEN UNTEREINANDER SIND RECHTZEITIG VOR DER AUSFÜHRUNG DIE BETREFFENDEN PLANUNGSBETEILIGTEN NACHWEISLICH ZU INFORMIEREN.

DER PLAN GILT NUR IN WECHSELSEITIGER ÜBEREINSTIMMUNG MIT DEN KONSTRUKTIONS- SCHAL- UND BEWEHRUNGSPLÄNEN DES STATIKERS.

DIE STATIK ALLER STAHLBAUTEILE UND DEREN VERBINDUNG SOWIE DIE STATIK ZU ALLEN VERGLASUNGEN IST DURCH DEN AUFTRAGNEHMER ZU ERBRINGEN.

INDEX	DATUM	ÄNDERUNG
A	19.06.2026	Änderung Anstrich

AUSSCHREIBUNG

DETAIL

PROJEKT: NEUBAU "WOHNEN FÜR STUDIERENDE FRUWIRTHSTRASSE 15-19" STUTTGART-HOHNHEIM
FRUWIRTHSTRASSE 15-19
70599 STUTTGART-HOHNHEIM

BAUHERR: STUDIERENDENWERK
TÜBINGEN-HOHNHEIM A.d.ö.R.
FRIEDRICHSTRASSE 21 72072 TÜBINGEN
FON: +49 (0)7071-2973867
BAUWESEN@SW-TÜBINGEN-HOHNHEIM.DE

ARCHITEKT:

PLANINHALT	DATUM	BEARBEITER
GK-Abhangdecken F0 Abkofferrung	19.06.2026	-

PLAN-NR.	FORMAT	INDEX	MASSTAB
280.22	DIN A3	A	1:5

GK-ABHANGDECKE (F0) (APARTMENTS EG):
Abhangdecke mit Metallunterkonstruktion, z.B. Knauf **D112**,
drucksteife Abhängung aus CD-Nonius-Abhänger (Achsabstand $\leq 800\text{mm}$),
mit Grundprofil verschraubt,
CD-Grundprofil 60x27mm (Achsabstand $\leq 800\text{mm}$),
CD-Tragprofil 60x27mm (Achsabstand $\leq 625\text{mm}$),
Beplankung: einlagig 12,5mm GK-Bauplatte GKB, z.B. Knauf Bauplatte

ANSTRICH GEMEINSCHAFTSRÄUME, APARTMENTS EG (AD1):
Anstrich mit lösemittel- und weichmacherfreier, **stumpfmatt** Dispersionsfarbe,
(Nassabrieb Kl. 1 nach DIN EN 13300, schwer entflammbar B1, wasserdampfdiffusionsfähig) z.B. Brillux,
Untergrundvorbehandlung: Spachtelung Oberflächengüte **Q3**, Grundierung, z.B. Lacryl Tiefgrund 595,
Zwischen- und Schlussanstrich, z.B. **Topp 948**,
Glanzgrad: **stumpfmatt**, Farbton: **weiß**