


528.01

Elementstoß, auf Gehrung,
inkl. gefräster Aussparung,
Radius ca. 30mm, Kante
wasserfest verschlossen

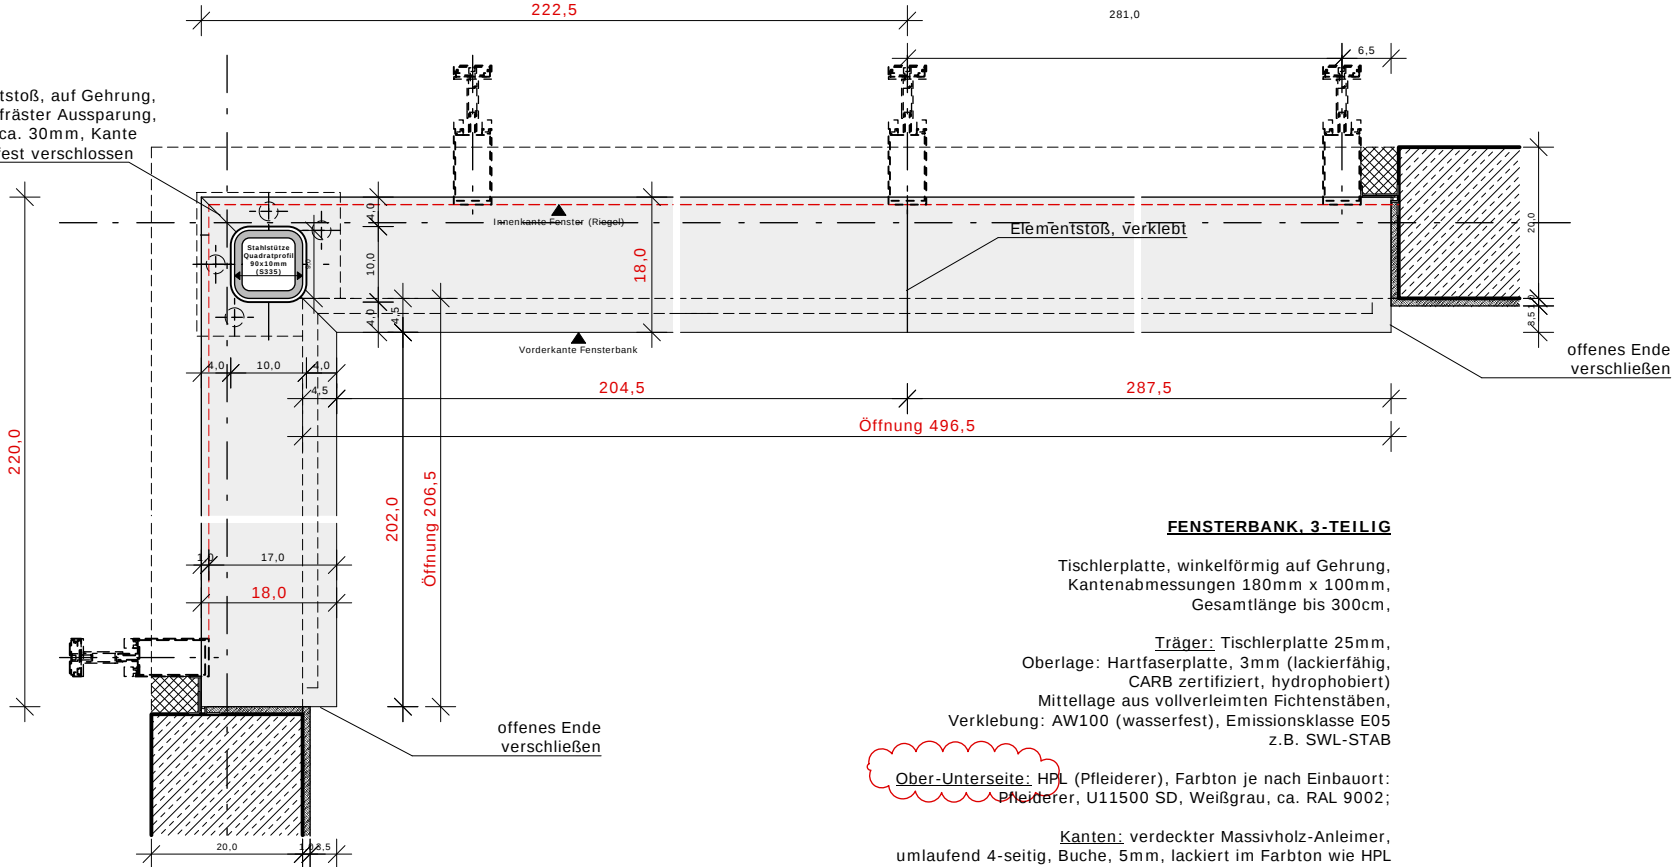

FENSTERBANK, 3-TEILIG

Tischlerplatte, winkelförmig auf Gehrung,
Kantenabmessungen 180mm x 100mm,
Gesamtlänge bis 300cm,

Träger: Tischlerplatte 25mm,
Oberlage: Hartfaserplatte, 3mm (lackierfähig,
CARB zertifiziert, hydrophobiert)
Mittellage aus vollverleimten Fichtenstäben,
Verklebung: AW100 (wasserfest), Emissionsklasse E05
z.B. SWL-STAB


Ober-/Unterseite: HPL (Pfleiderer), Farbton je nach Einbaort:
Pfleiderer, U11500 SD, Weißgrau, ca. RAL 9002;

Kanten: verdeckter Massivholz-Anleimer,
umlaufend 4-seitig, Buche, 5mm, lackiert im Farbton wie HPL

gemäß Detail 529.01

POS. 04.1: 4er-WG-Küche (klein) 7 STK.

Elementstoß, auf Gehrung,
inkl. gefräster Aussparung,
Radius ca. 30mm, Kante
wasserfest verschlossen

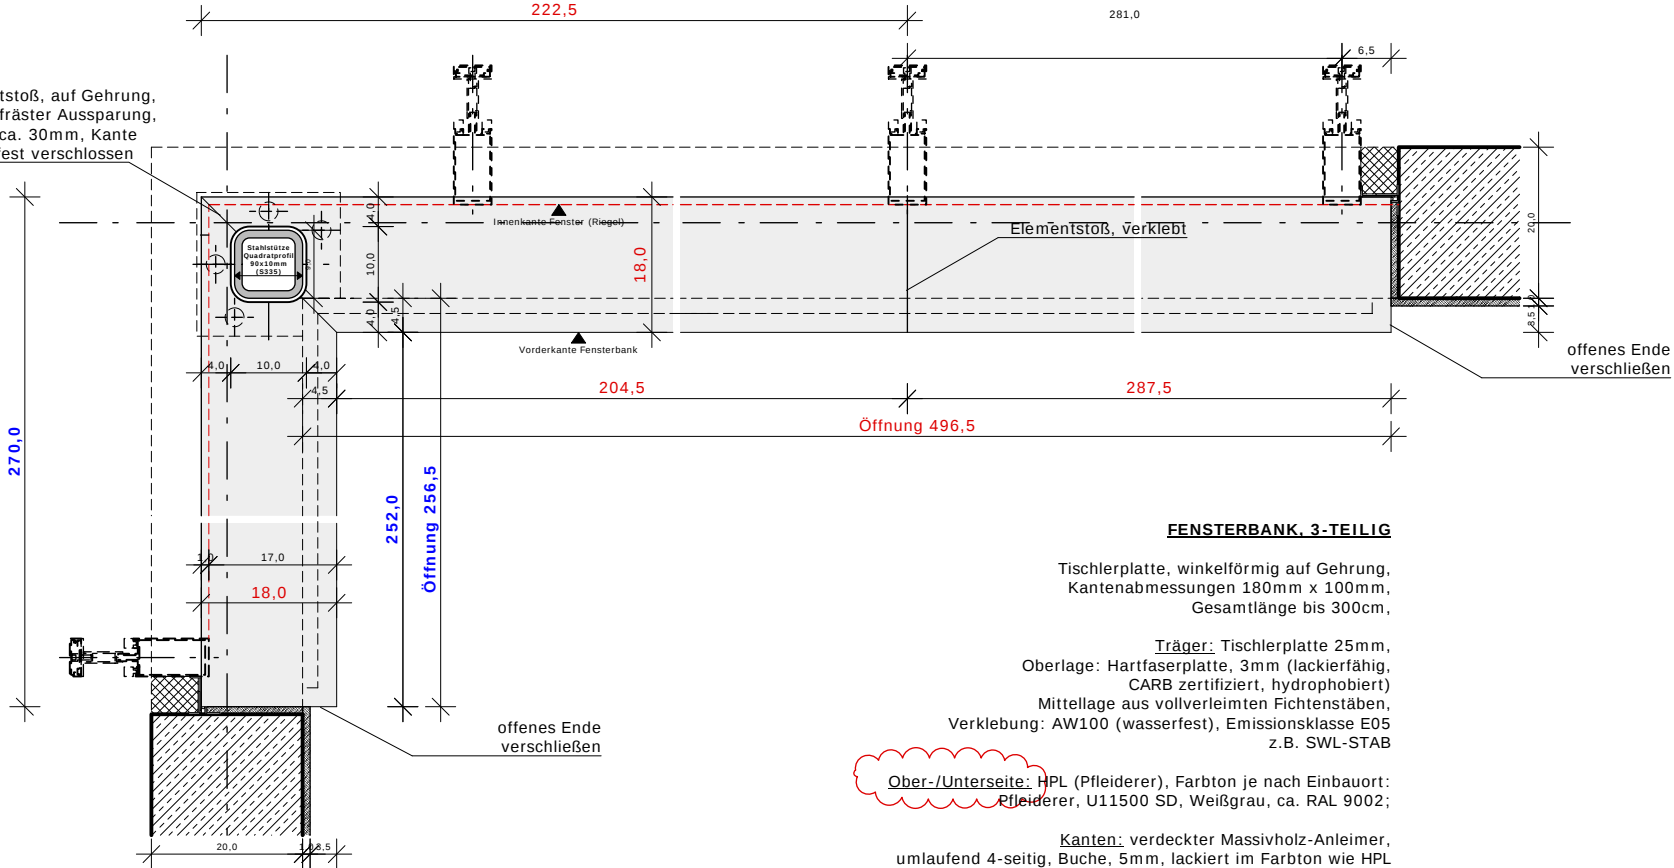

FENSTERBANK, 3-TEILIG

Tischlerplatte, winkelförmig auf Gehrung,
Kantenabmessungen 180mm x 100mm,
Gesamtlänge bis 300cm,

Träger: Tischlerplatte 25mm,
Oberlage: Hartfaserplatte, 3mm (lackierfähig,
CARB zertifiziert, hydrophobiert)
Mittellage aus vollverleimten Fichtenstäben,
Verklebung: AW100 (wasserfest), Emissionsklasse E05
z.B. SWL-STAB

Ober-/Unterseite: HPL (Pfleiderer), Farbton je nach Einbaort:
Pfleiderer, U11500 SD, Weißgrau, ca. RAL 9002;

Kanten: verdeckter Massivholz-Anleimer,
umlaufend 4-seitig, Buche, 5mm, lackiert im Farbton wie HPL

gemäß Detail 529.01

POS. 04.2: 5er-WG-Küche (groß) 7 STK.

FENSTERBÄNKE
WG-KÜCHEN
D.528.01

ALLE ANGABEN DER PLANUNG Z.B. MAßE, FLUCHT- UND
RECHTWINKLIGKEIT SIND VOR ORT EINGENHÄNDIG ZU
PRÜFEN. BEI UNSTIMMIGKEITEN ZWISCHEN PLANUNG UND
ÖRTLICHKEIT SOWIE DEN PLANUNGSUNTERLAGEN
UNTEREINANDER SIND RECHTZEITIG VOR DER
AUSFÜHRUNG DIE BETREFFENDEN
PLANUNGSBETEILIGTEN NACHWEISLICH ZU INFORMIEREN.

DER PLAN GILT NUR IN WECHSELSEITIGER
ÜBEREINSTIMMUNG MIT DEN KONSTRUKTIONS- SCHAL-
UND BEWEHRUNGSPLÄNEN DES STATIKERS.

DIE STATIK ALLER STAHLBAUTEILE UND DEREN
VERBINDUNG SOWIE DIE STATIK ZU ALLEN
VERGLASUNGEN IST DURCH DEN AUFTRAGNEHMER ZU
ERBRINGEN.

INDEX	DATUM	ÄNDERUNG
A	06.07.2026	Aktualisierung HPL-Oberfläche

AUSSCHREIBUNG

DETAIL

PROJEKT: NEUBAU "WOHNEN FÜR STUDIERENDE
FRUWIRTHSTRASSE 15-19"
STUTTGART-HOHNHEIM
FRUWIRTHSTRASSE 15-19
70599 STUTTGART-HOHNHEIM

BAUHERR: STUDIERENDENWERK
TÜBINGEN-HOHNHEIM A.d.ö.R.
FRIEDRICHSTRASSE 21 72072 TÜBINGEN
FON: +49 (0)7071-2973867
BAUWESEN@SW-TÜBINGEN-HOHNHEIM.DE

ARCHITEKT: BARKOWSKY WAHRER ARCHITEKTEN
GOEBENSTRASSE 5 50672 KÖLN
FON: +49 (0)221-5080500
FAX: +49 (0)221-5080501
MAIL@BARKOWSKYWAHRER.DE

PLANINHALT	DATUM	BEARBEITER
FENSTERBANK, 3-TEILIG WG-KÜCHEN AUFSICHT/SCHNITT	06.07.2026	-

PLAN-NR.	FORMAT	INDEX	MASSTAB
528.01	DIN A3	A	1:10