




528.02

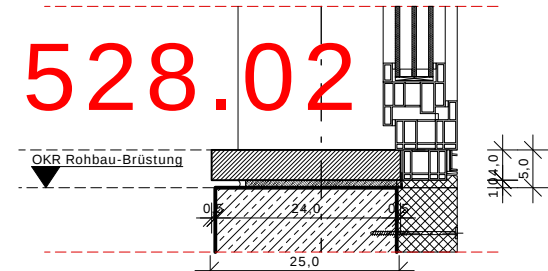


POS. 01.1: TREPPENHAUS (groß) SICHTBETON 17 STK.

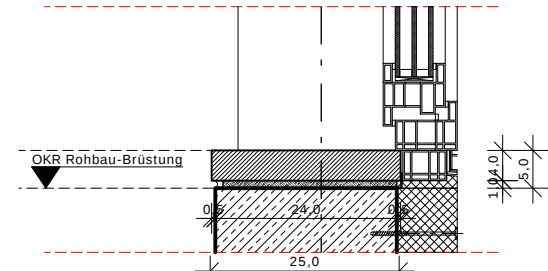


POS. 01.2: TH/FLUR (klein) SICHTBETON 4 STK

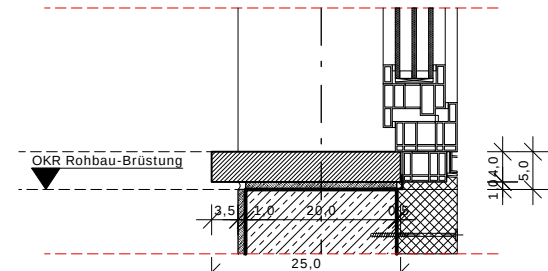


POS. 2.1: ZIMMER/APPARTMENT 176 STK

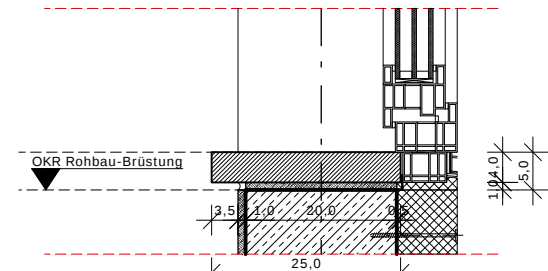


POS. 2.2: WG FLUR 7 STK

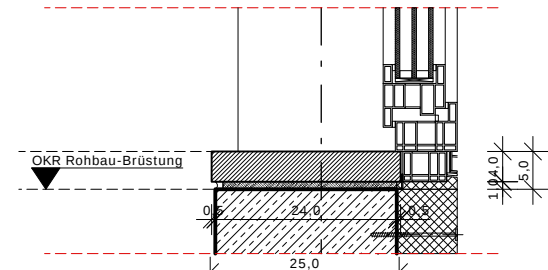


POS. 2.3: HM Lager Haus 15 EG 1 STK

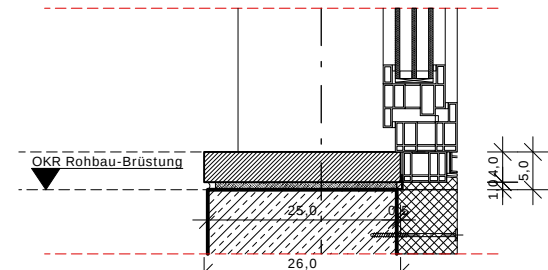


POS. 2.4: TECHNIK UG 3 STK

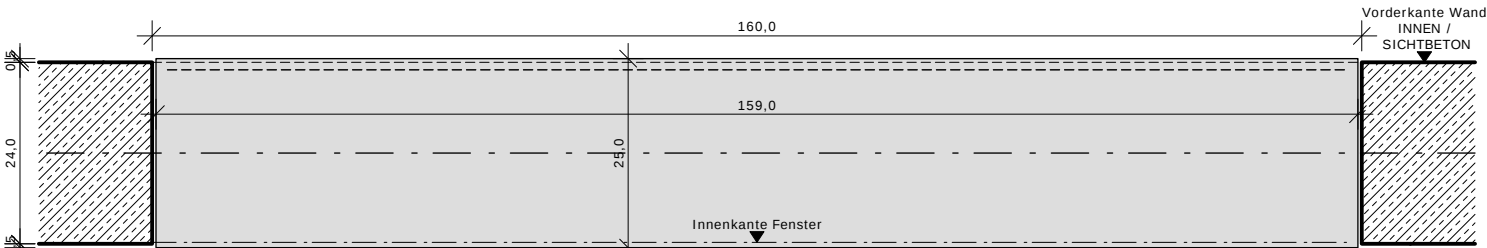


**FENSTERBANK: 1590x250mm (nach Aufmaß):**  
Fensterbank aus Trägerplatte, ca. 40mm (Promat 40mm od. 2xKnauf Fireboard, 20mm)  
gemäß Detail 529.02, **nicht brennbar, Baustoffkl. A**  
Ober-/Unterseite: HPL (Pfleiderer), Farbton  
Pfleiderer, U12188 SD, Lichtgrau, ca. RAL 7035

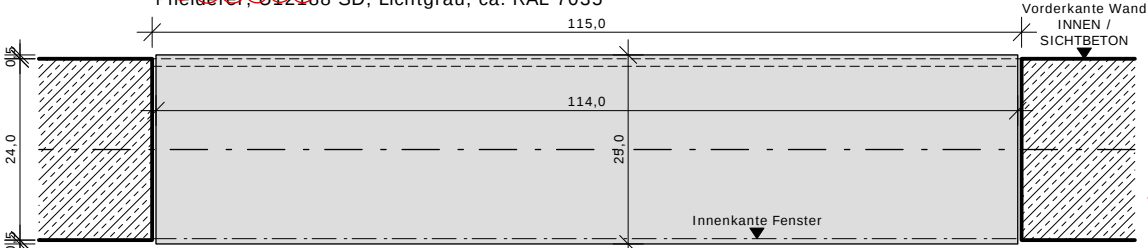


**FENSTERBANK: 1140x250mm (nach Aufmaß):**  
Fensterbank aus Trägerplatte, ca. 40mm  
(Promat 40mm od. 2xKnauf Fireboard, 20mm)  
gemäß Detail 529.02, **nicht brennbar, Baustoffkl. A**  
Ober-/Unterseite: HPL (Pfleiderer), Farbton  
Pfleiderer, U12188 SD, Lichtgrau, ca. RAL 7035

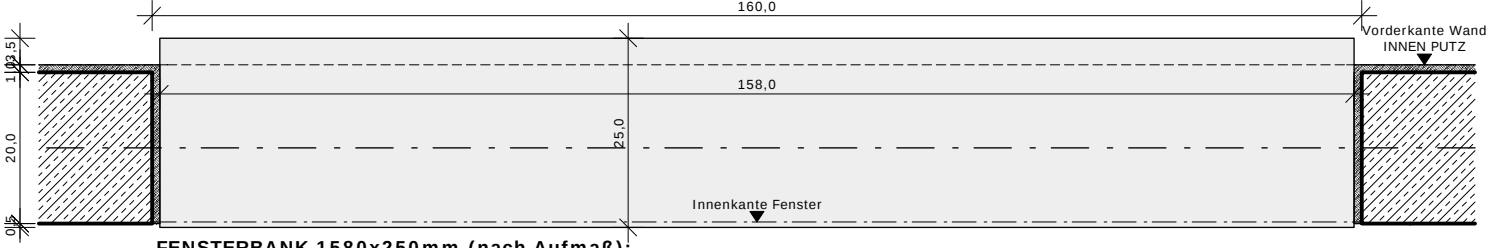


**FENSTERBANK 1580x250mm (nach Aufmaß):**  
Fensterbank aus Tischlerplatte (Stabplatte) ca. 40mm,  
gemäß Detail 529.02  
Ober-/Unterseite: HPL (Pfleiderer), Farbton  
Pfleiderer, U11500 SD, Weißgrau, ca. RAL 9002

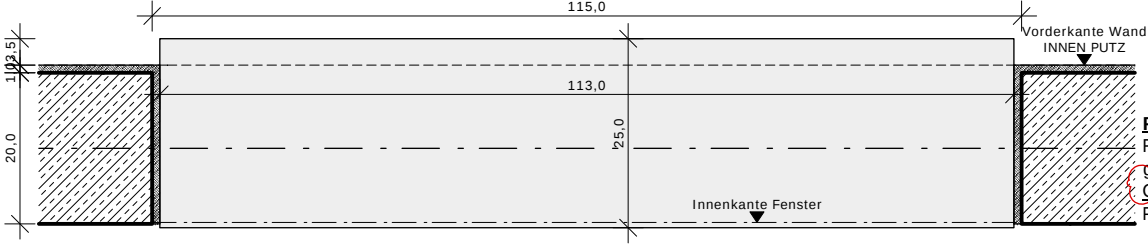

**FENSTERBANK 1300x250mm (nach Aufmaß):**  
Fensterbank aus Tischlerplatte (Stabplatte) ca. 40mm,  
gemäß Detail 529.02  
Ober-/Unterseite: HPL (Pfleiderer), Farbton  
Pfleiderer, U11500 SD, Weißgrau, ca. RAL 9002

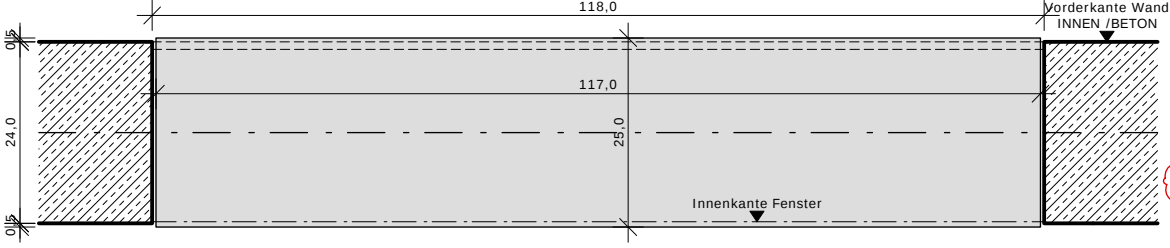

**FENSTERBANK 1170x250mm (nach Aufmaß):**  
Fensterbank aus Tischlerplatte (Stabplatte) ca. 40mm,  
gemäß Detail 529.02  
Ober-/Unterseite: HPL (Pfleiderer), Farbton  
Pfleiderer, U12188 SD, Lichtgrau, ca. RAL 7035

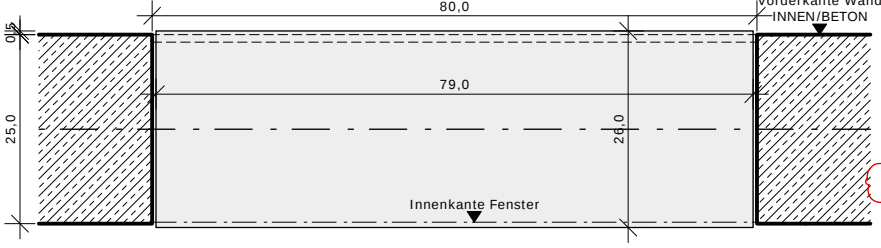

**FENSTERBANK 790x260mm (nach Aufmaß):**  
Fensterbank aus Tischlerplatte (Stabplatte) ca. 40mm,  
gemäß Detail 529.02  
Ober-/Unterseite: HPL (Pfleiderer), Farbton  
Pfleiderer, U11500 SD, Weißgrau, ca. RAL 9002

# FENSTERBÄNKE ZIMMER/APART./TH D.528.02

ALLE ANGABEN DER PLANUNG Z.B. MAßE, FLUCHT- UND RECHTWINKLIGKEIT SIND VOR ORT EINGENHÄNDIG ZU PRÜFEN. BEI UNSTIMMIGKEITEN ZWISCHEN PLANUNG UND ÖRTLICHKEIT SOWIE DEN PLANUNGSUNTERLAGEN UNTEREINANDER SIND RECHTZEITIG VOR DER AUSFÜHRUNG DIE BETREFFENDEN PLANUNGSBETEILIGTEN NACHWEISLICH ZU INFORMIEREN.

DER PLAN GILT NUR IN WECHSELSEITIGER ÜBEREINSTIMMUNG MIT DEN KONSTRUKTIONS- SCHAL- UND BEWEHRUNGSPLÄNEN DES STATIKERS.

DIE STATIK ALLER STAHLBAUTEILE UND DEREN VERBINDUNG SOWIE DIE STATIK ZU ALLEN VERGLASUNGEN IST DURCH DEN AUFTRAGNEHMER ZU ERBRINGEN.

| INDEX | DATUM      | ÄNDERUNG                                     |
|-------|------------|----------------------------------------------|
| A     | 06.07.2026 | Aktualisierung HPL-Oberfläche + Trägerplatte |

## AUSSCHREIBUNG

## DETAIL

PROJEKT: NEUBAU "WOHNEN FÜR STUDIERENDE  
FRUWIRTHSTRASSE 15-19"  
STUTTGART-HOHNHEIM  
FRUWIRTHSTRASSE 15-19  
70599 STUTTGART-HOHNHEIM

BAUHERR: STUDIERENDENWERK  
TÜBINGEN-HOHNHEIM A.d.ö.R.  
FRIEDRICHSTRASSE 21 72072 TÜBINGEN  
FON: +49 (0)7071-2973867  
BAUWESEN@SW-TÜBINGEN-HOHNHEIM.DE

ARCHITEKT: BARKOWSKY WAHRER ARCHITEKTEN  
GOEBENSTRASSE 5 50672 KÖLN  
FON: +49 (0)221-5080500  
FAX: +49 (0)221-5080501  
MAIL@BARKOWSKYWAHRER.DE

| PLANINHALT                                             |        | DATUM      | BEARBEITER |
|--------------------------------------------------------|--------|------------|------------|
| FENSTERBANK<br>ZIMMER/APARTMENT/TH<br>AUFSICHT/SCHNITT |        | 06.07.2026 | -          |
| PLAN-NR.                                               | FORMAT | INDEX      | MASSTAB    |
| 528.02                                                 | DIN A3 | A          | 1:10       |