
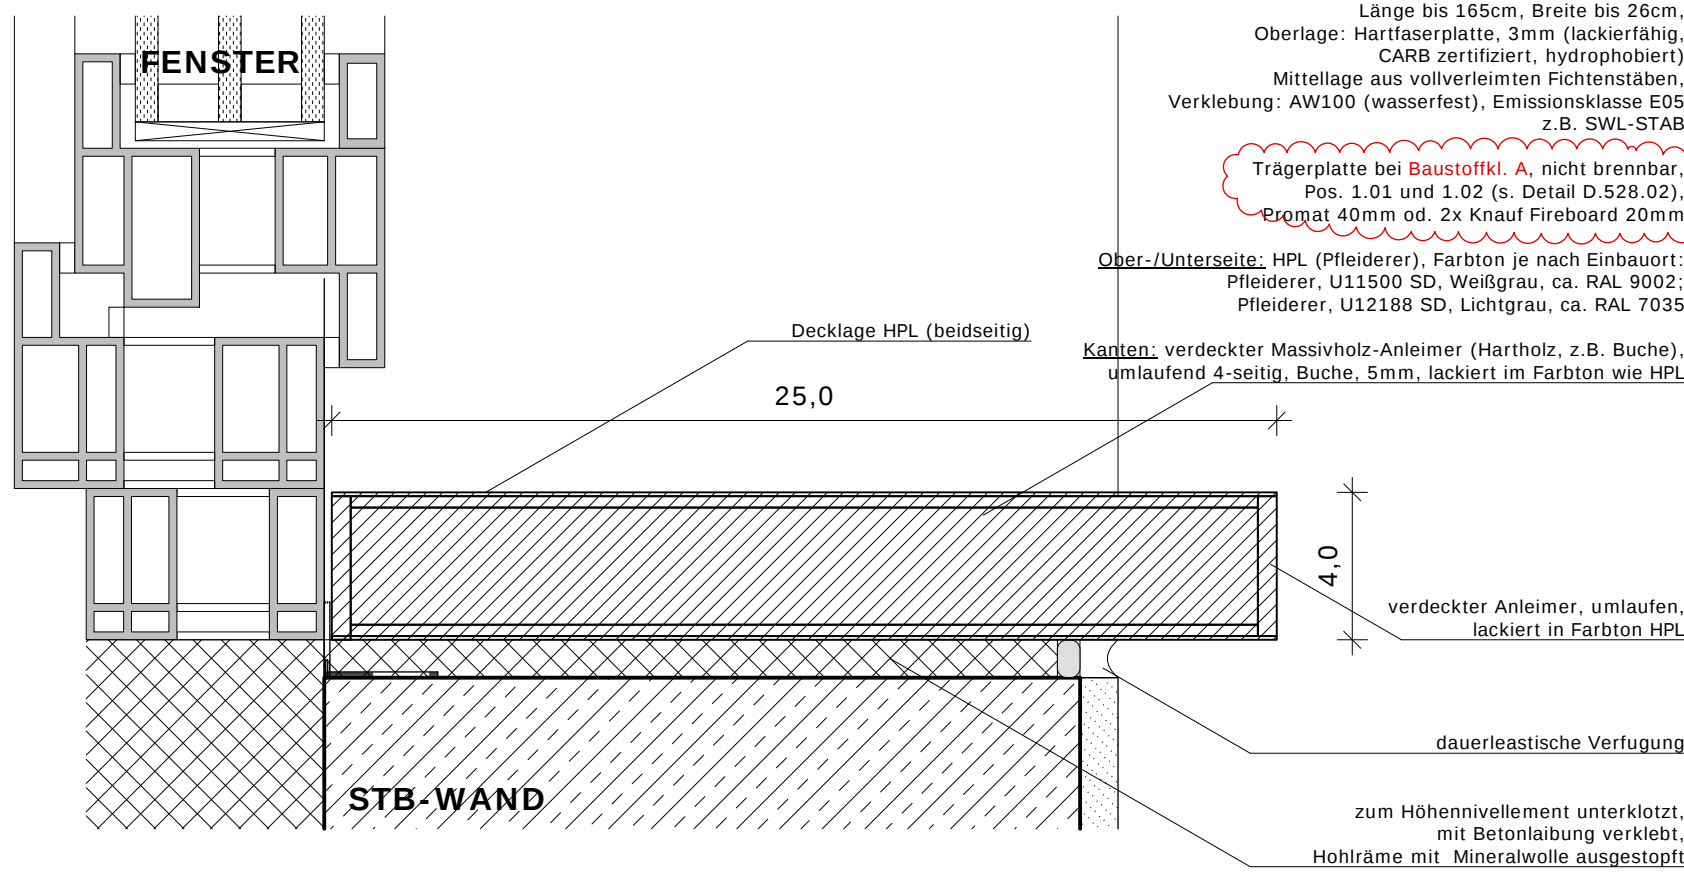


529.01

529.02

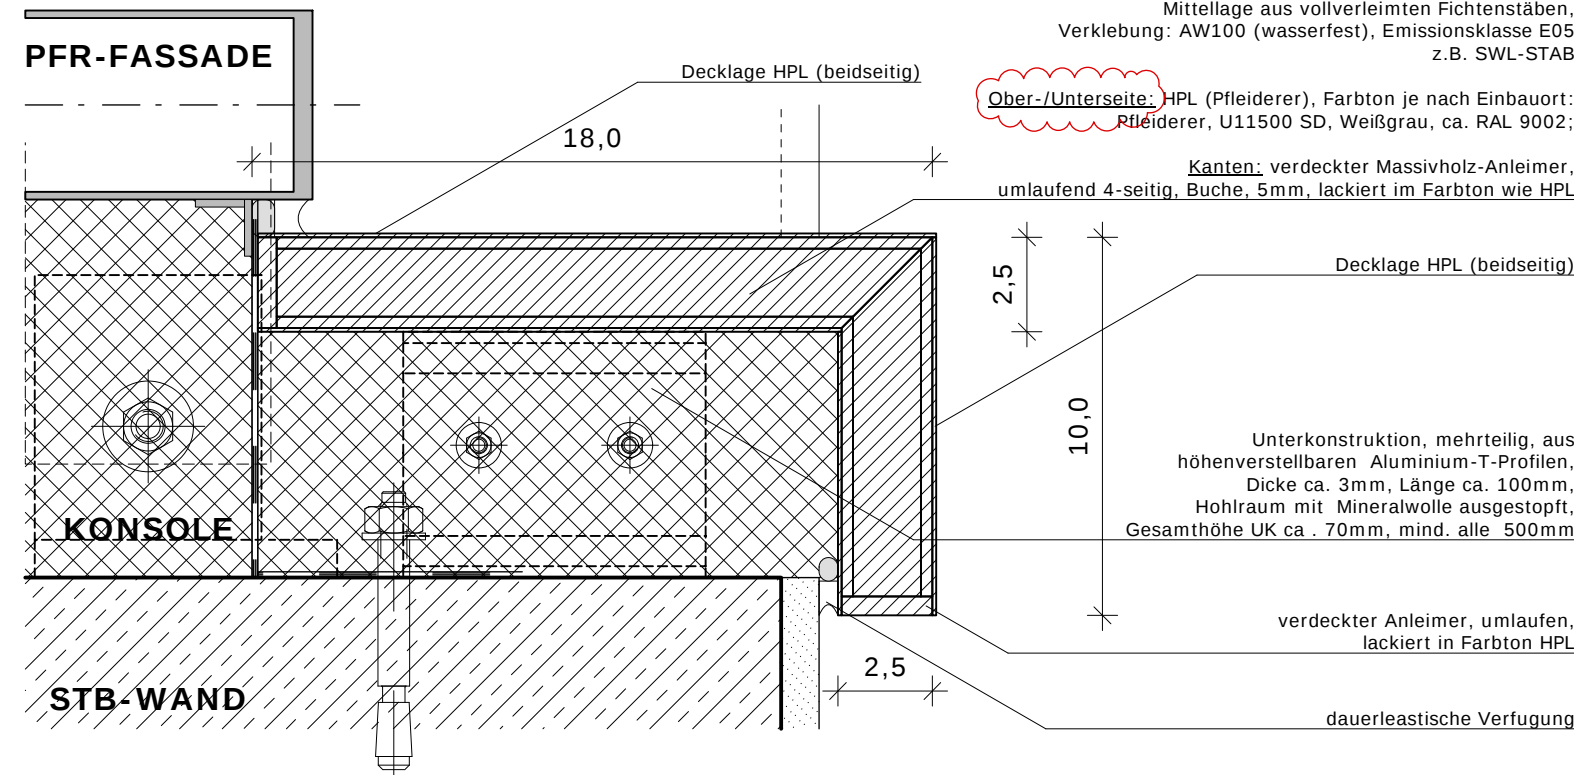

FENSTERBANK
WG-KÜCHEN D.529.01
ZIMMER D.529.02
VERTIKAL

ALLE ANGABEN DER PLANUNG Z.B. MAß, FLUCHT- UND RECHTWINKLIGKEIT SIND VOR ORT EINGEHÄNDIG ZU PRÜFEN. BEI UNSTIMMIGKEITEN ZWISCHEN PLANUNG UND ÖRTLICHKEIT SOWIE DEN PLANUNGSUNTERLAGEN UNTEREINANDER SIND RECHTZEITIG VOR DER AUSFÜHRUNG DIE BETREFFENDEN PLANUNGSBETEILIGTEN NACHWEISLICH ZU INFORMIEREN.

DER PLAN GILT NUR IN WECHSELSEITIGER ÜBEREINSTIMMUNG MIT DEN KONSTRUKTIONS- SCHAL- UND BEWEHRUNGSPLÄNEN DES STATIKERS.

DIE STATIK ALLER STAHLBAUTEILE UND DEREN VERBINDUNG SOWIE DIE STATIK ZU ALLEN VERGLASUNGEN IST DURCH DEN AUFTRAGNEHMER ZU ERBRINGEN.

A	06.07.2026	Aktualisierung HPL-Oberfläche + Trägerplatte
INDEX	DATUM	ÄNDERUNG

AUSSCHREIBUNG

DETAIL

PROJEKT: NEUBAU "WOHNEN FÜR STUDIERENDE FRUWIRTHSTRASSE 15-19" STUTTGART-HOHNHEIM
FRUWIRTHSTRASSE 15-19
70599 STUTTGART-HOHNHEIM

BAUHERR: STUDIERENDENWERK
TÜBINGEN-HOHNHEIM A.d.ö.R.
FRIEDRICHSTRASSE 21 72072 TÜBINGEN
FON: +49 (0)7071-2973867
BAUWESEN@SW-TÜBINGEN-HOHNHEIM.DE

ARCHITEKT: BARKOWSKY WAHRER ARCHITEKTEN
GOEBENSTRASSE 5 50672 KÖLN
FON: +49 (0)221-5080500
FAX: +49 (0)221-5080501
MAIL@BARKOWSKYWAHRER.DE

PLANINHALT	DATUM	BEARBEITER
FENSTERBANK WG-KÜCHEN/ZIMMER VERTIKAL	06.07.2026	-
PLAN-NR.	FORMAT	INDEX
529.01/ 529.02	DIN A3	A
		MASSTAB
		1:2