


261.01

Linoleum EG WG-ZIMMER/APARTMENTS


Verkehrslast nach DIN EN 1991-1-1/NA A2 = 1,5kN/m² (Zimmer)

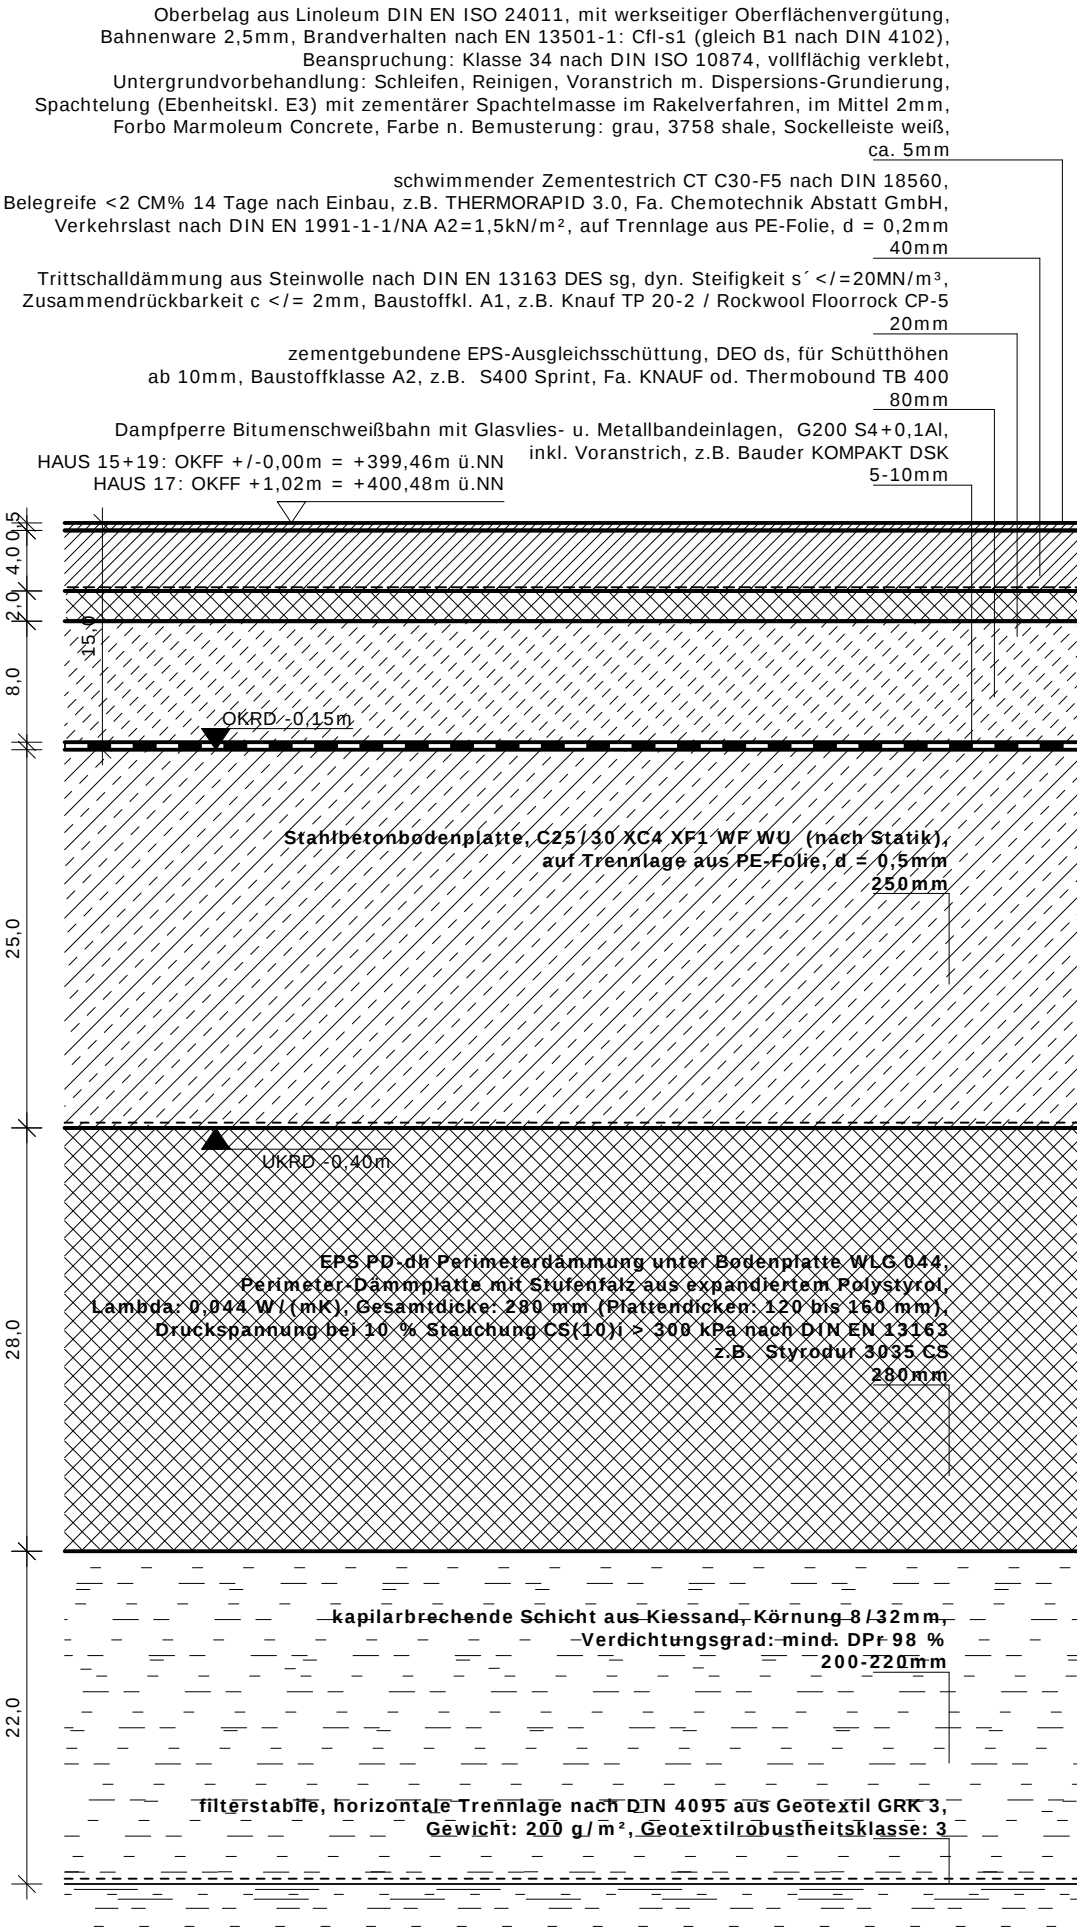

261.02

Linoleum EG FLURE/TERPPENHAUS

Verkehrslast nach DIN EN 1991-1-1/NA B2 = 3,0kN/m² (Flur)

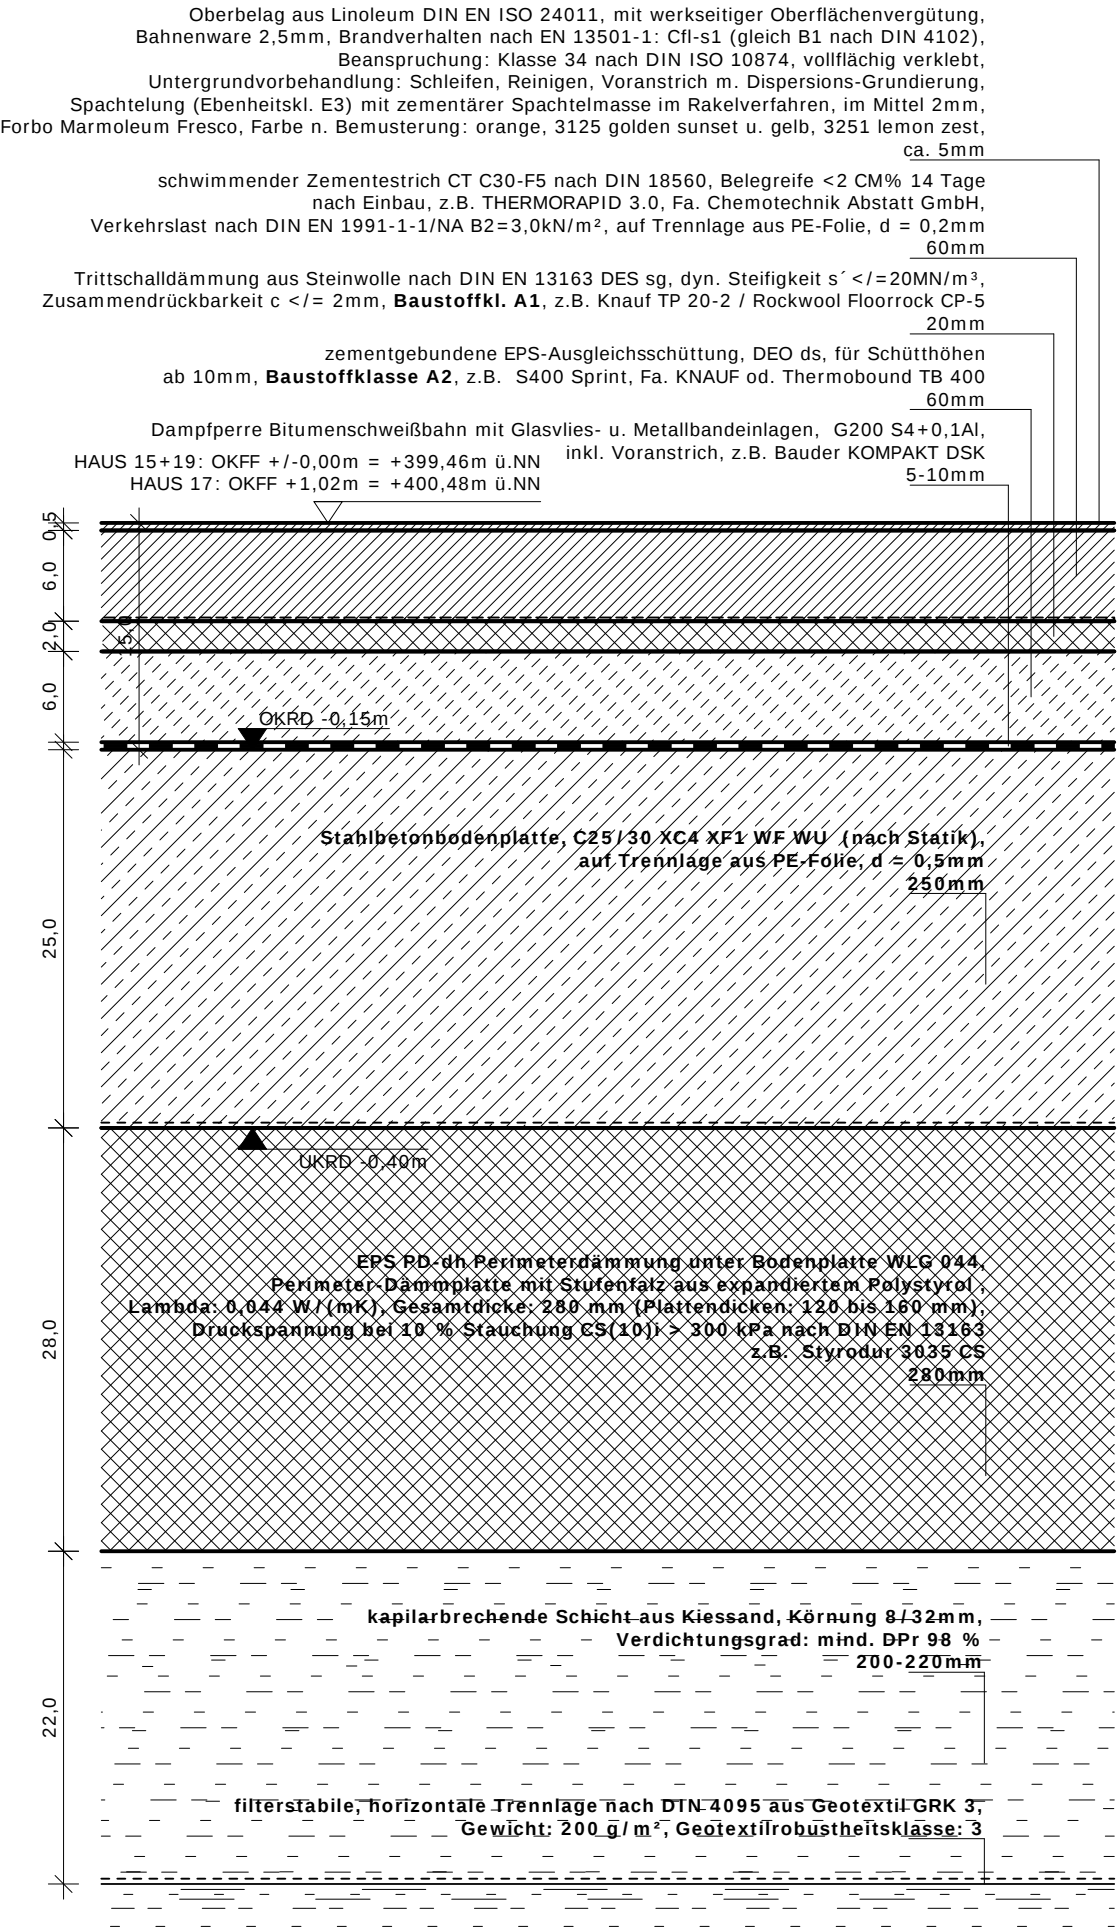

Bodenaufbauten D.261.01/02 Linoleum EG

ALLE ANGABEN DER PLANUNG Z.B. MAßE, FLUCHT- UND RECHTWINKLIGKEIT SIND VOR ORT EINGENHÄNDIG ZU PRÜFEN. BEI UNSTIMMIGKEITEN ZWISCHEN PLANUNG UND ÖRTLICKEIT SOWIE DEN PLANUNGSUNTERLAGEN UNTEREINANDER SIND RECHTZEITIG VOR DER AUSFÜHRUNG DIE BETREFFENDEN PLANUNGSBETEILIGTEN NACHWEISLICH ZU INFORMIEREN.

DER PLAN GILT NUR IN WECHSELSEITIGER ÜBEREINSTIMMUNG MIT DEN KONSTRUKTIONS- SCHAL- UND BEWEHRUNGSPLÄNEN DES STATIKERS.

DIE STATIK ALLER STAHLBAUTEILE UND DEREN VERBINDUNG SOWIE DIE STATIK ZU ALLEN VERGLASUNGEN IST DURCH DEN AUFTRAGNEHMER ZU ERBRINGEN.

D	02.07.2026	Änderung Bodenbelag Linoleum
C	26.06.2026	Bodenaufbau gemäß Ausführung angepasst
B	10.12.2025	Estrichstärke
A	20.05.2025	Korrektur Höhenkoten

INDEX	DATUM	ÄNDERUNG
-------	-------	----------

AUSSCHREIBUNG

DETAIL

PROJEKT: **NEUBAU "WOHNEN FÜR STUDIERENDE FRUWIRTHSTRASSE 15-19" STUTTGART-HOHENHEIM**
FRUWIRTHSTRASSE 15-19
70599 STUTTGART-HOHENHEIM

BAUHERR: **STUDIERENDENWERK TÜBINGEN-HOHENHEIM A.d.ö.R.**
FRIEDRICHSTRASSE 21 72072 TÜBINGEN
FON: +49 (0)7071-2973867
BAUWESEN@SW-TÜBINGEN-HOHENHEIM.DE

ARCHITEKT:

PLANINHALT	DATUM	BEARBEITER
Bodenaufbau Linoleum EG	02.07.2026	-

PLAN-NR.	FORMAT	INDEX	MASSTAB
261.01/02	DIN A3	D	1:5