


## KALKULATIONSGRUNDLAGE

## P/R-Fassade (Fassade)

Sämtliche Maße, Massen, Höhen, Absteckungen und Konstruktionen sind vom AN auf der Baustelle eigenverantwortlich zu prüfen.

Unstimmigkeiten sind vor Arbeitsbeginn mit der Bauleitung zu klären.

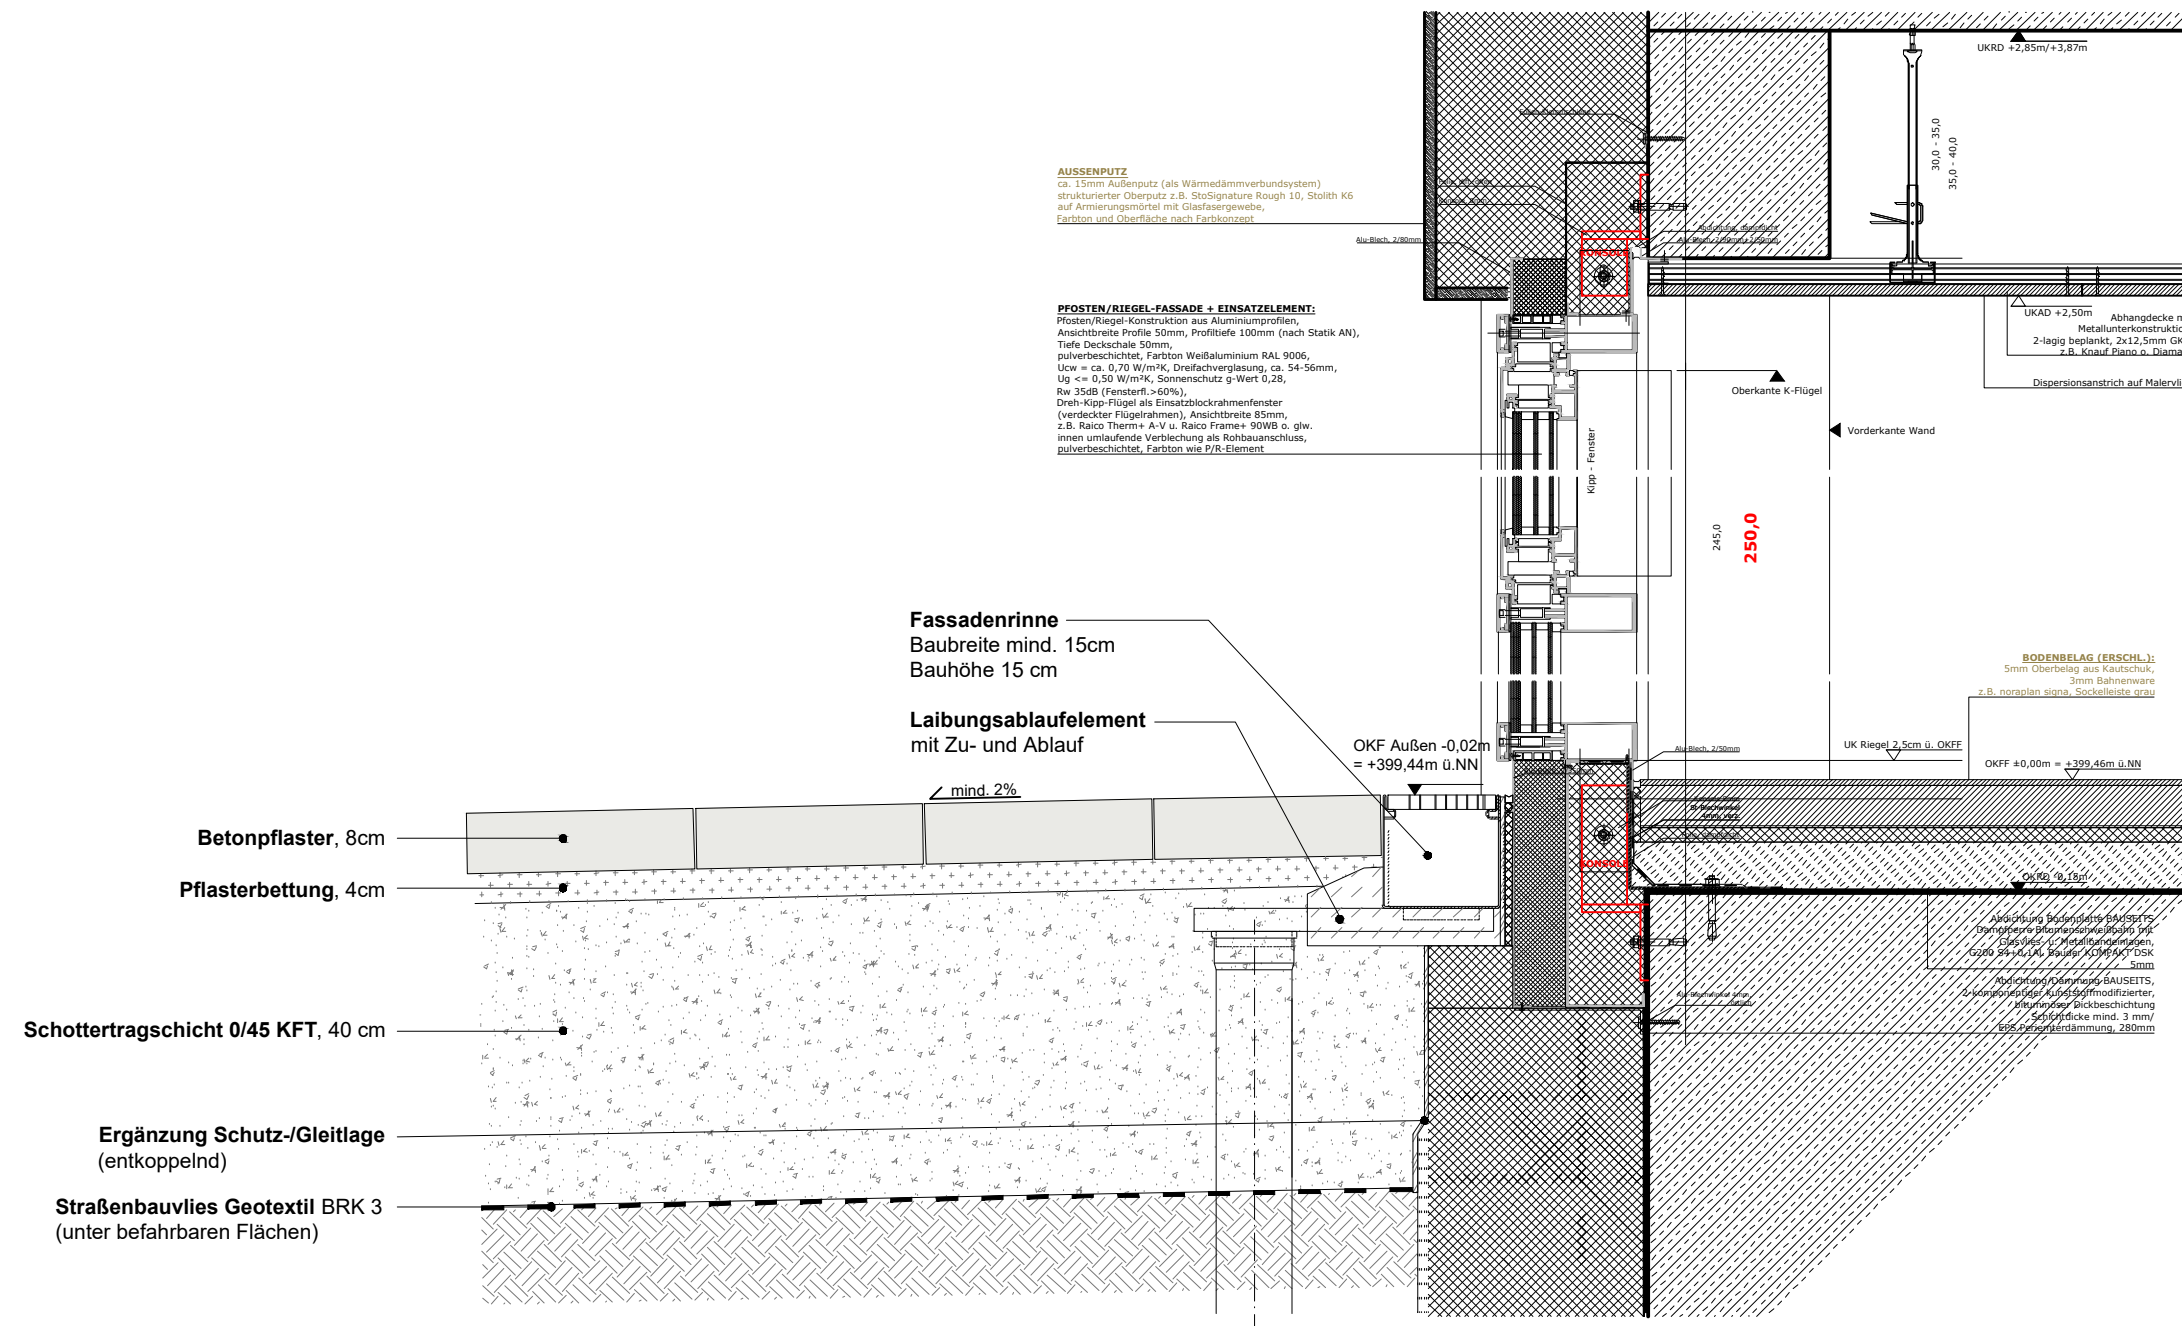

BAUVORHABEN:  
Neubau 'Wohnen für  
Studierende'  
Fruwirthstr. 15-19  
Stgt. - Hohenheim

BAUHERR:  
Studierendenwerk  
Tü. - Hohenheim

Friedrichstr. 21  
72072 Tübingen

PLANNUMMER:

FRU\_6\_D02.2

PLANINHALT:  
Fassadenanschluss  
P/R-Fassade (Fassade)

MASZTAB: 1:10

Index	Stand
	08.06.26

PLANUNG: