


Schottertraufe an Putzfassade

KALKULATIONSGRUNDLAGE

Sämtliche Maße, Massen, Höhen, Absteckungen und Konstruktionen sind vom AN auf der Baustelle eigenverantwortlich zu prüfen.

Unstimmigkeiten sind vor Arbeitsbeginn mit der Bauleitung zu klären.

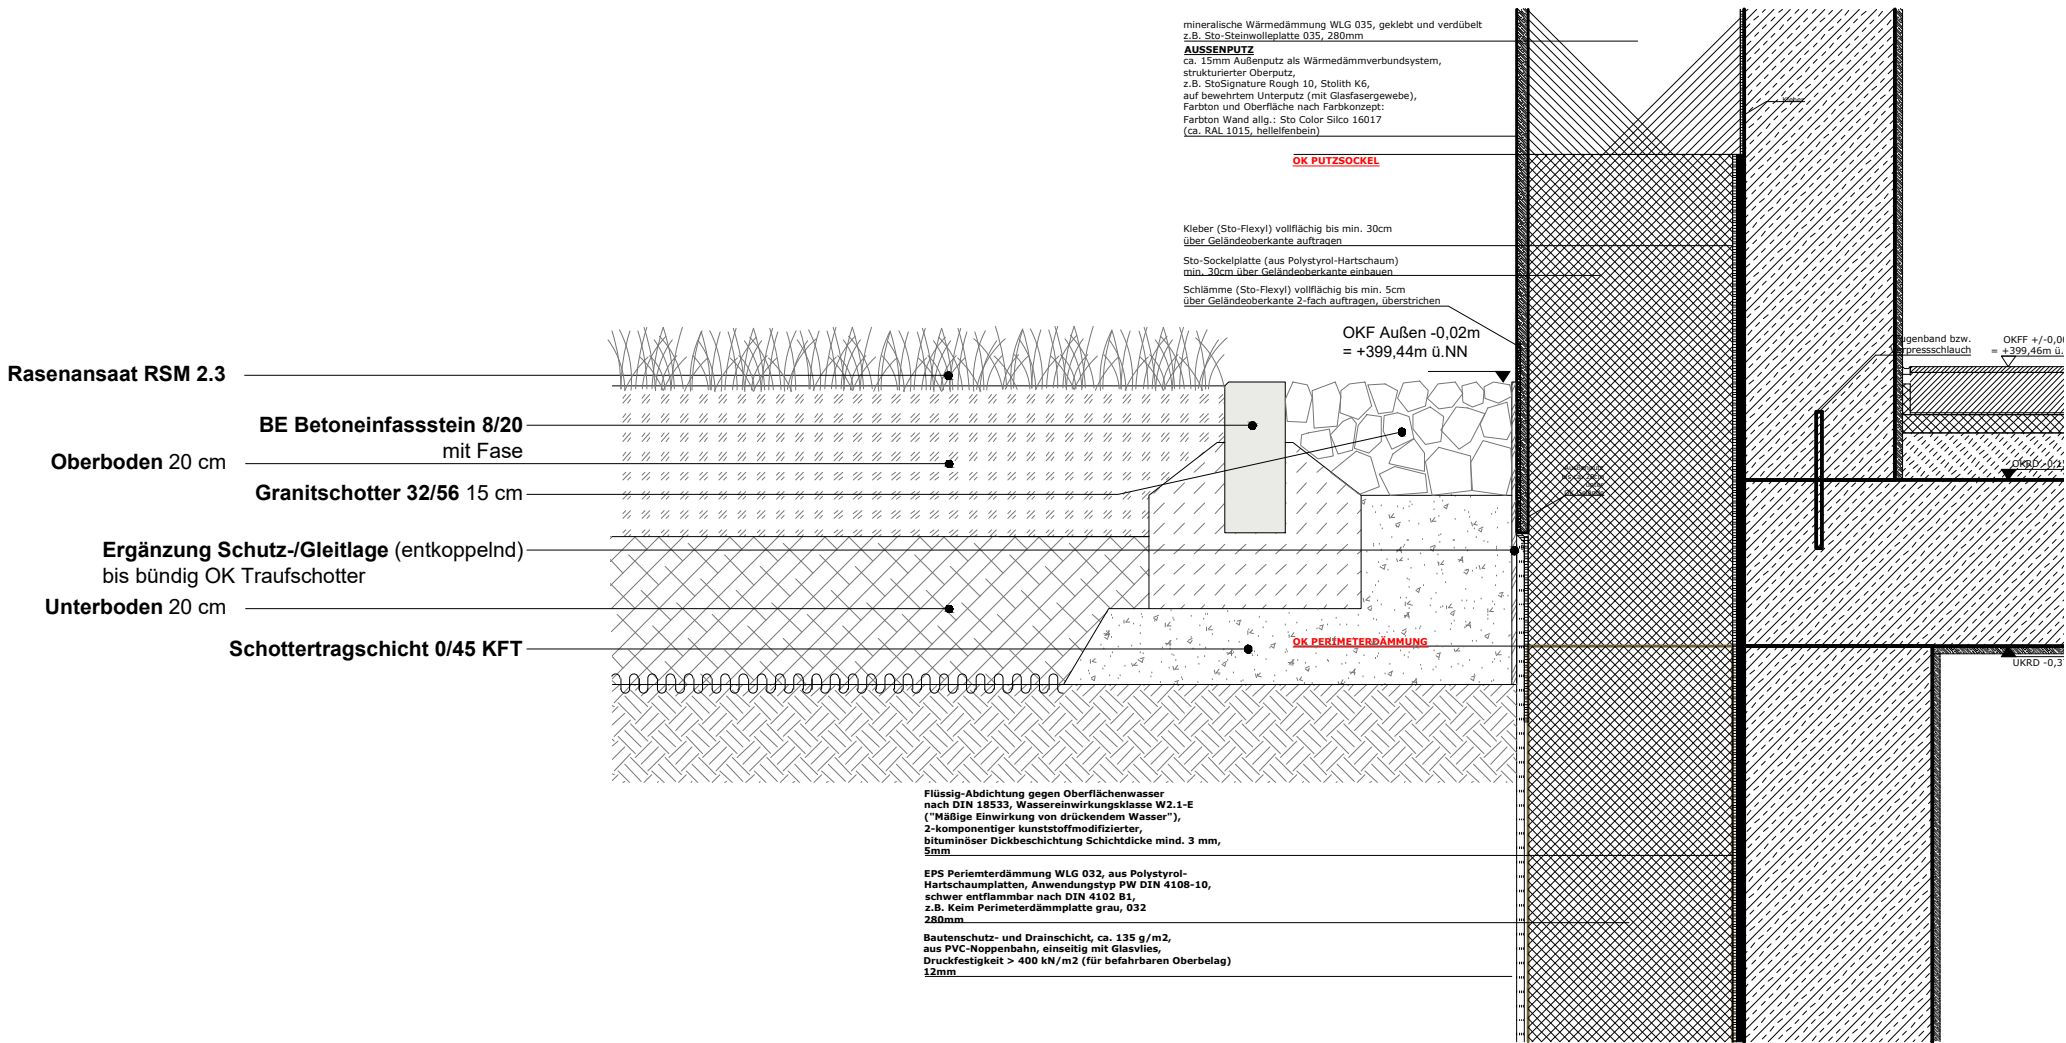

BAUVORHABEN:  
Neubau 'Wohnen für Studierende'  
Fruwirthstr. 15-19  
Stgt. - Hohenheim

BAUHERR:  
Studierendenwerk  
Tü. - Hohenheim

Friedrichstr. 21  
72072 Tübingen

PLANNUMMER:  
FRU\_6\_D02.4

PLANINHALT:  
Fassadenanschluss  
Schottertraufe an  
Putzfassade

MASZSTAB: 1:10  
Index Stand  
08.06.26

PLANUNG: