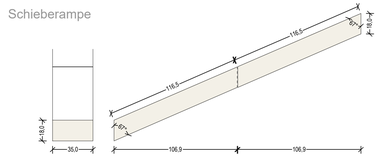

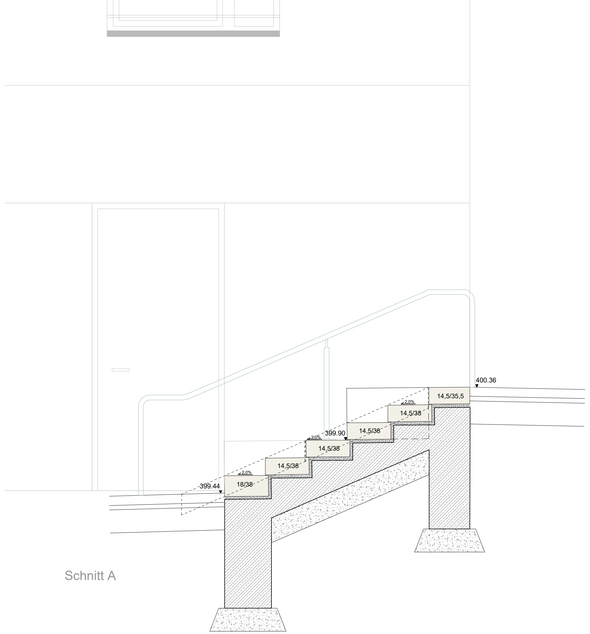

Blockstufen
10x 150,0 x 35,5 x 14,5 cm
1x 138,9 x 35,5 x 14,5 cm
1x 133,3 x 35,5 x 14,5 cm
1x 35,5 x 35,5 x 14,5 cm

31x 150,0 x 38,0 x 14,5 cm
1x 32,7 x 38,0 x 14,5 cm
2x 35 x 38,0 x 14,5 cm
2x 79,0 x 38,0 x 14,5 cm
4x 38,0 x 38,0 x 14,5 cm
4x 114,5 x 38,0 x 14,5 cm
1x 68,2 x 38,0 x 14,5 cm
1x 138,9 x 38,0 x 14,5 cm
1x 103,6 x 38,0 x 14,5 cm
1x 86,9 x 38,0 x 14,5 cm
1x 139,1 x 38,0 x 14,5 cm
1x 35,5 x 38,0 x 14,5 cm
1x 122,4 x 38,0 x 14,5 cm

6x 150,0 x 38,0 x 18,0 cm
1x 174,6 x 38,0 x 18,0 cm
1x 43,5 x 38,0 x 18,0 cm
2x 70,5 x 38,0 x 18,0 cm
1x 79,0 x 38,0 x 18,0 cm
1x 38,0 x 38,0 x 18,0 cm
1x 157,8 x 38,0 x 18,0 cm

Sitzblöcke
2x 150,0 x 71,0 x 44,5 cm
1x 138,9 x 71,0 x 44,5 cm
1x 51,4 x 71,0 x 44,5 cm
3x 150,0 x 71,0 x 48,0 cm
1x 138,9 x 71,0 x 48,0 cm

Blockstufen
Betonwerkstein nach DIN 18500
Beton mind. C35/45 XF4
hoher Frost- und Tausalzwiderstand
statisch bewehrt gemäß Berechnung AN
Sichtbeton SB4
Farbe: betongrau
Oberfläche und Farbe: nach Bemusterung
Sichtflächen gesandet,
Kante gefast mit Microfase 3x3 mm

Fundament Blockstufen
Blockstufen mit abgetrepptem Fundament,
Fundament dem Gefälle der Stufen mit 2% folgend,
aus Beton C 20/525 DIN EN 206 und DIN 1045-2,
Dicke 20 cm,
Blockstufenunterseite mit Kontaktschlämme
vollflächig behandeln und unmittelbar danach die
Blockstufe frisch in frisch zu verlegen.
Dehnungsfugen im Fundament im Abstand von ca. 5m
Blockstufen untereinander mit 5 mm unverfüllter Fuge
setzen.

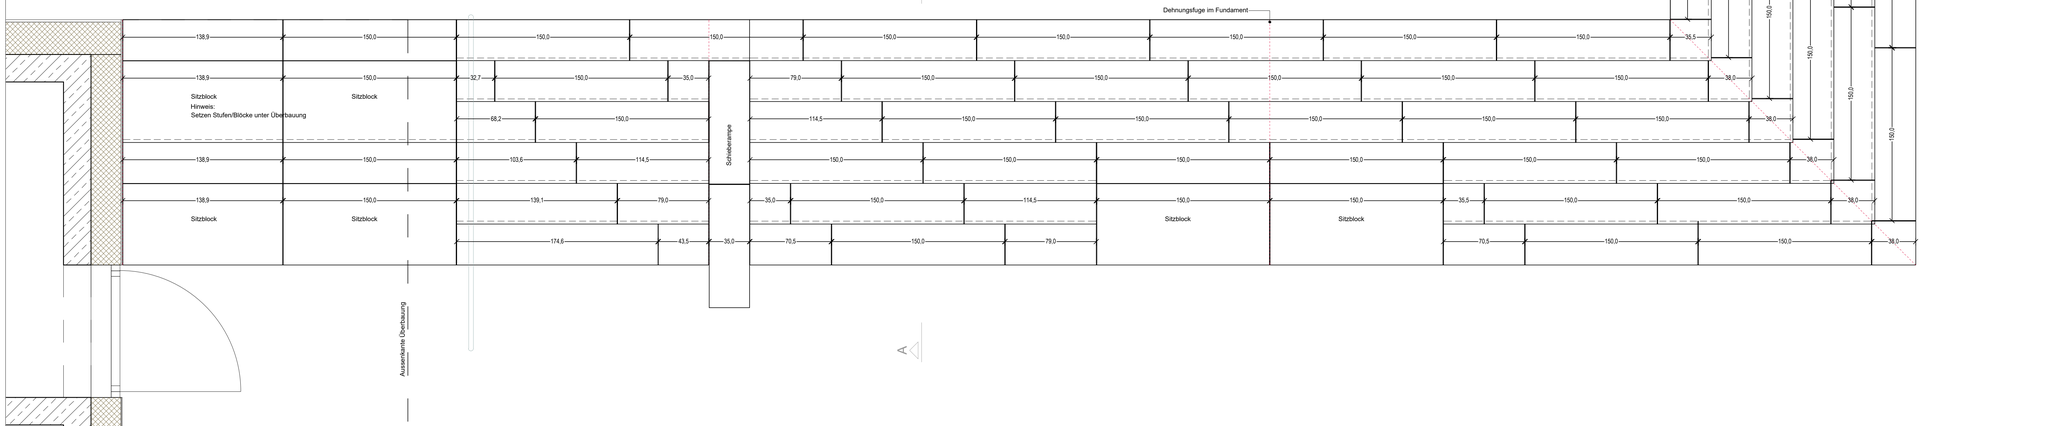

Hinweis:
Eingetragene Bestandsleitungen haben nicht den Anspruch auf Vollständigkeit und exakte Lagerichtigkeit. Der Auftragnehmer hat für den Schutz der Zuführungen von Kabeln, Leitungen, Kanälen und Einrichtungen während der Bauzeit zu sorgen. Er hat sich vor Beginn der Arbeiten eigenverantwortlich über Lage und Betriebszustand der Ver- und Entsorgungsleitungen zu informieren und haftet für sämtliche durch die Unterlassung eventuell entstandenen Schäden.

Dieser Werkplan gilt nur in Verbindung mit den zugehörigen Detailplänen des Architekten, den statischen Berechnungen sowie den zugehörigen Planunterlagen sämtlicher Fachprojektanten. Alle Maße und Angaben sind von den ausführenden Firmen eigenverantwortlich zu prüfen und mit den o.g. Planunterlagen zu vergleichen. Einbaumaße sind am Bau zu nehmen und zu prüfen. Etwaige Unstimmigkeiten oder Unklarheiten sind umgehend und vor der Ausführung mit dem Architekten bzw. der Bauleitung zu klären.

Höhensystem: m.ü.NN im DHHN12 (Status 130)

Index	Art der Änderung	Datum	Verfasser

Projekt	Projekt-Nr.	Verfasser	Gewerk	Gebäude Nr.	Nummer	Datum	Index
FRU			LArch.	Freianlagen	FRU_6_D05	08.06.26	0

A U S S C H R E I B U N G S P L A N

Neubau
Wohnen für Studierende
Fruwirthstrasse
Stuttgart-Hohenheim

Detailplan
Treppenanlage

Plan-Nummer	Index
FRU_6_D05	0
Detailplan	

Planstatus	Kalkulationsgrundlage
Maßstab	1:20
Leistungsphase	6

Bauherr
Studierendenwerk Tübingen-Hohenheim
Anstalt des öffentlichen Rechts

Friedrichstrasse 21
72072 Tübingen

Architekt

Landschaftsarchitekt

KALKULATIONSGRUNDLAGE