
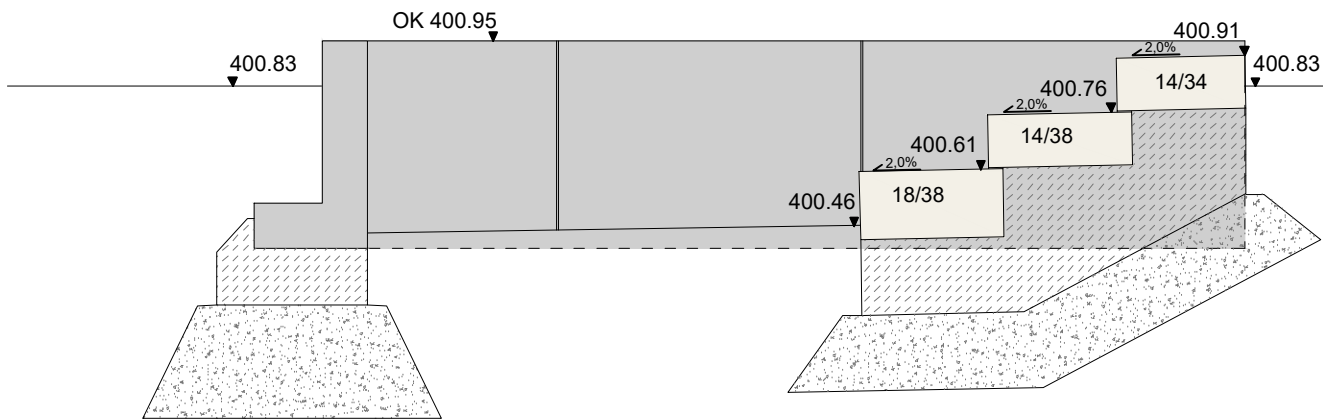


Haus 17 Nordseite

KALKULATIONSGRUNDLAGE

Sämtliche Maße, Massen, Höhen, Absteckungen und Konstruktionen sind vom AN auf der Baustelle eigenverantwortlich zu prüfen.

Unstimmigkeiten sind vor Arbeitsbeginn mit der Bauleitung zu klären.

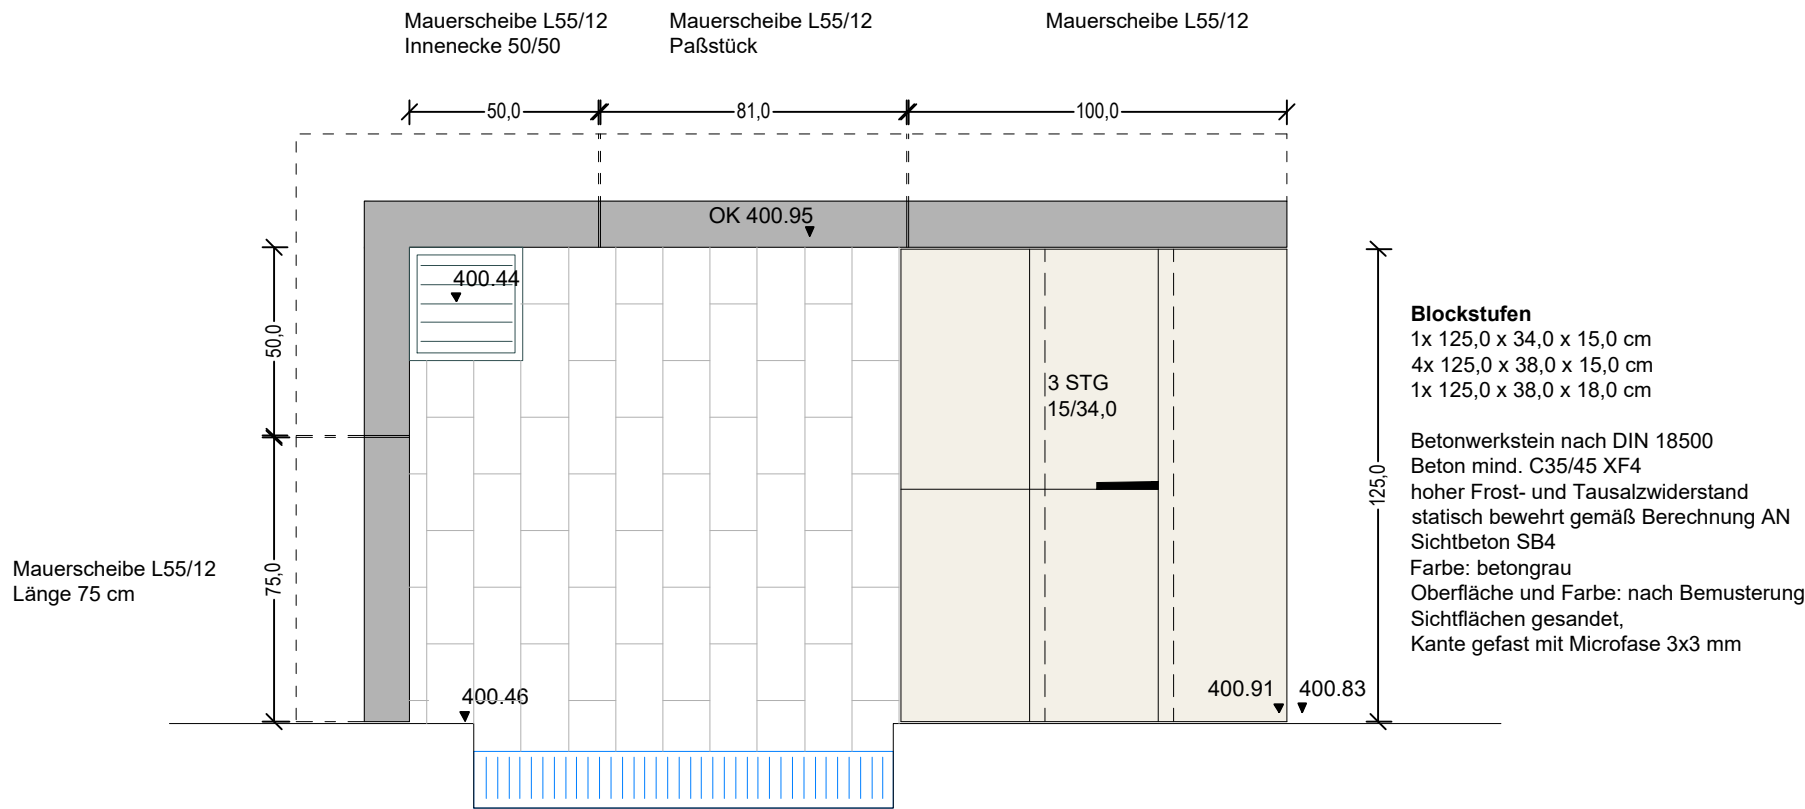

**Fundament Blockstufen**  
Blockstufen mit abgetrepptem Fundament, Fundament dem Gefälle der Stufen mit 2% folgend, aus Beton C 20/525 DIN EN 206 und DIN 1045-2, Dicke 20 cm. Stufen mit 5mm Fuge zu Fassade und Mauerscheibe setzen. Blockstufenunterseite mit Kontaktschlämme vollflächig behandeln und unmittelbar danach die Blockstufe frisch in frisch zu verlegen.

BAUVORHABEN:  
Neubau 'Wohnen für Studierende'  
Fruwirthstr. 15-19  
Stgt. - Hohenheim

BAUHERR:  
Studierendenwerk  
Tü. - Hohenheim

Friedrichstr. 21  
72072 Tübingen

PLANNUMMER:  
FRU\_6\_D07.2

PLANINHALT:  
Aussentreppe  
Haus 17 Nordseite

MASZSTAB: 1:20  
Index Stand  
08.06.26

PLANUNG: