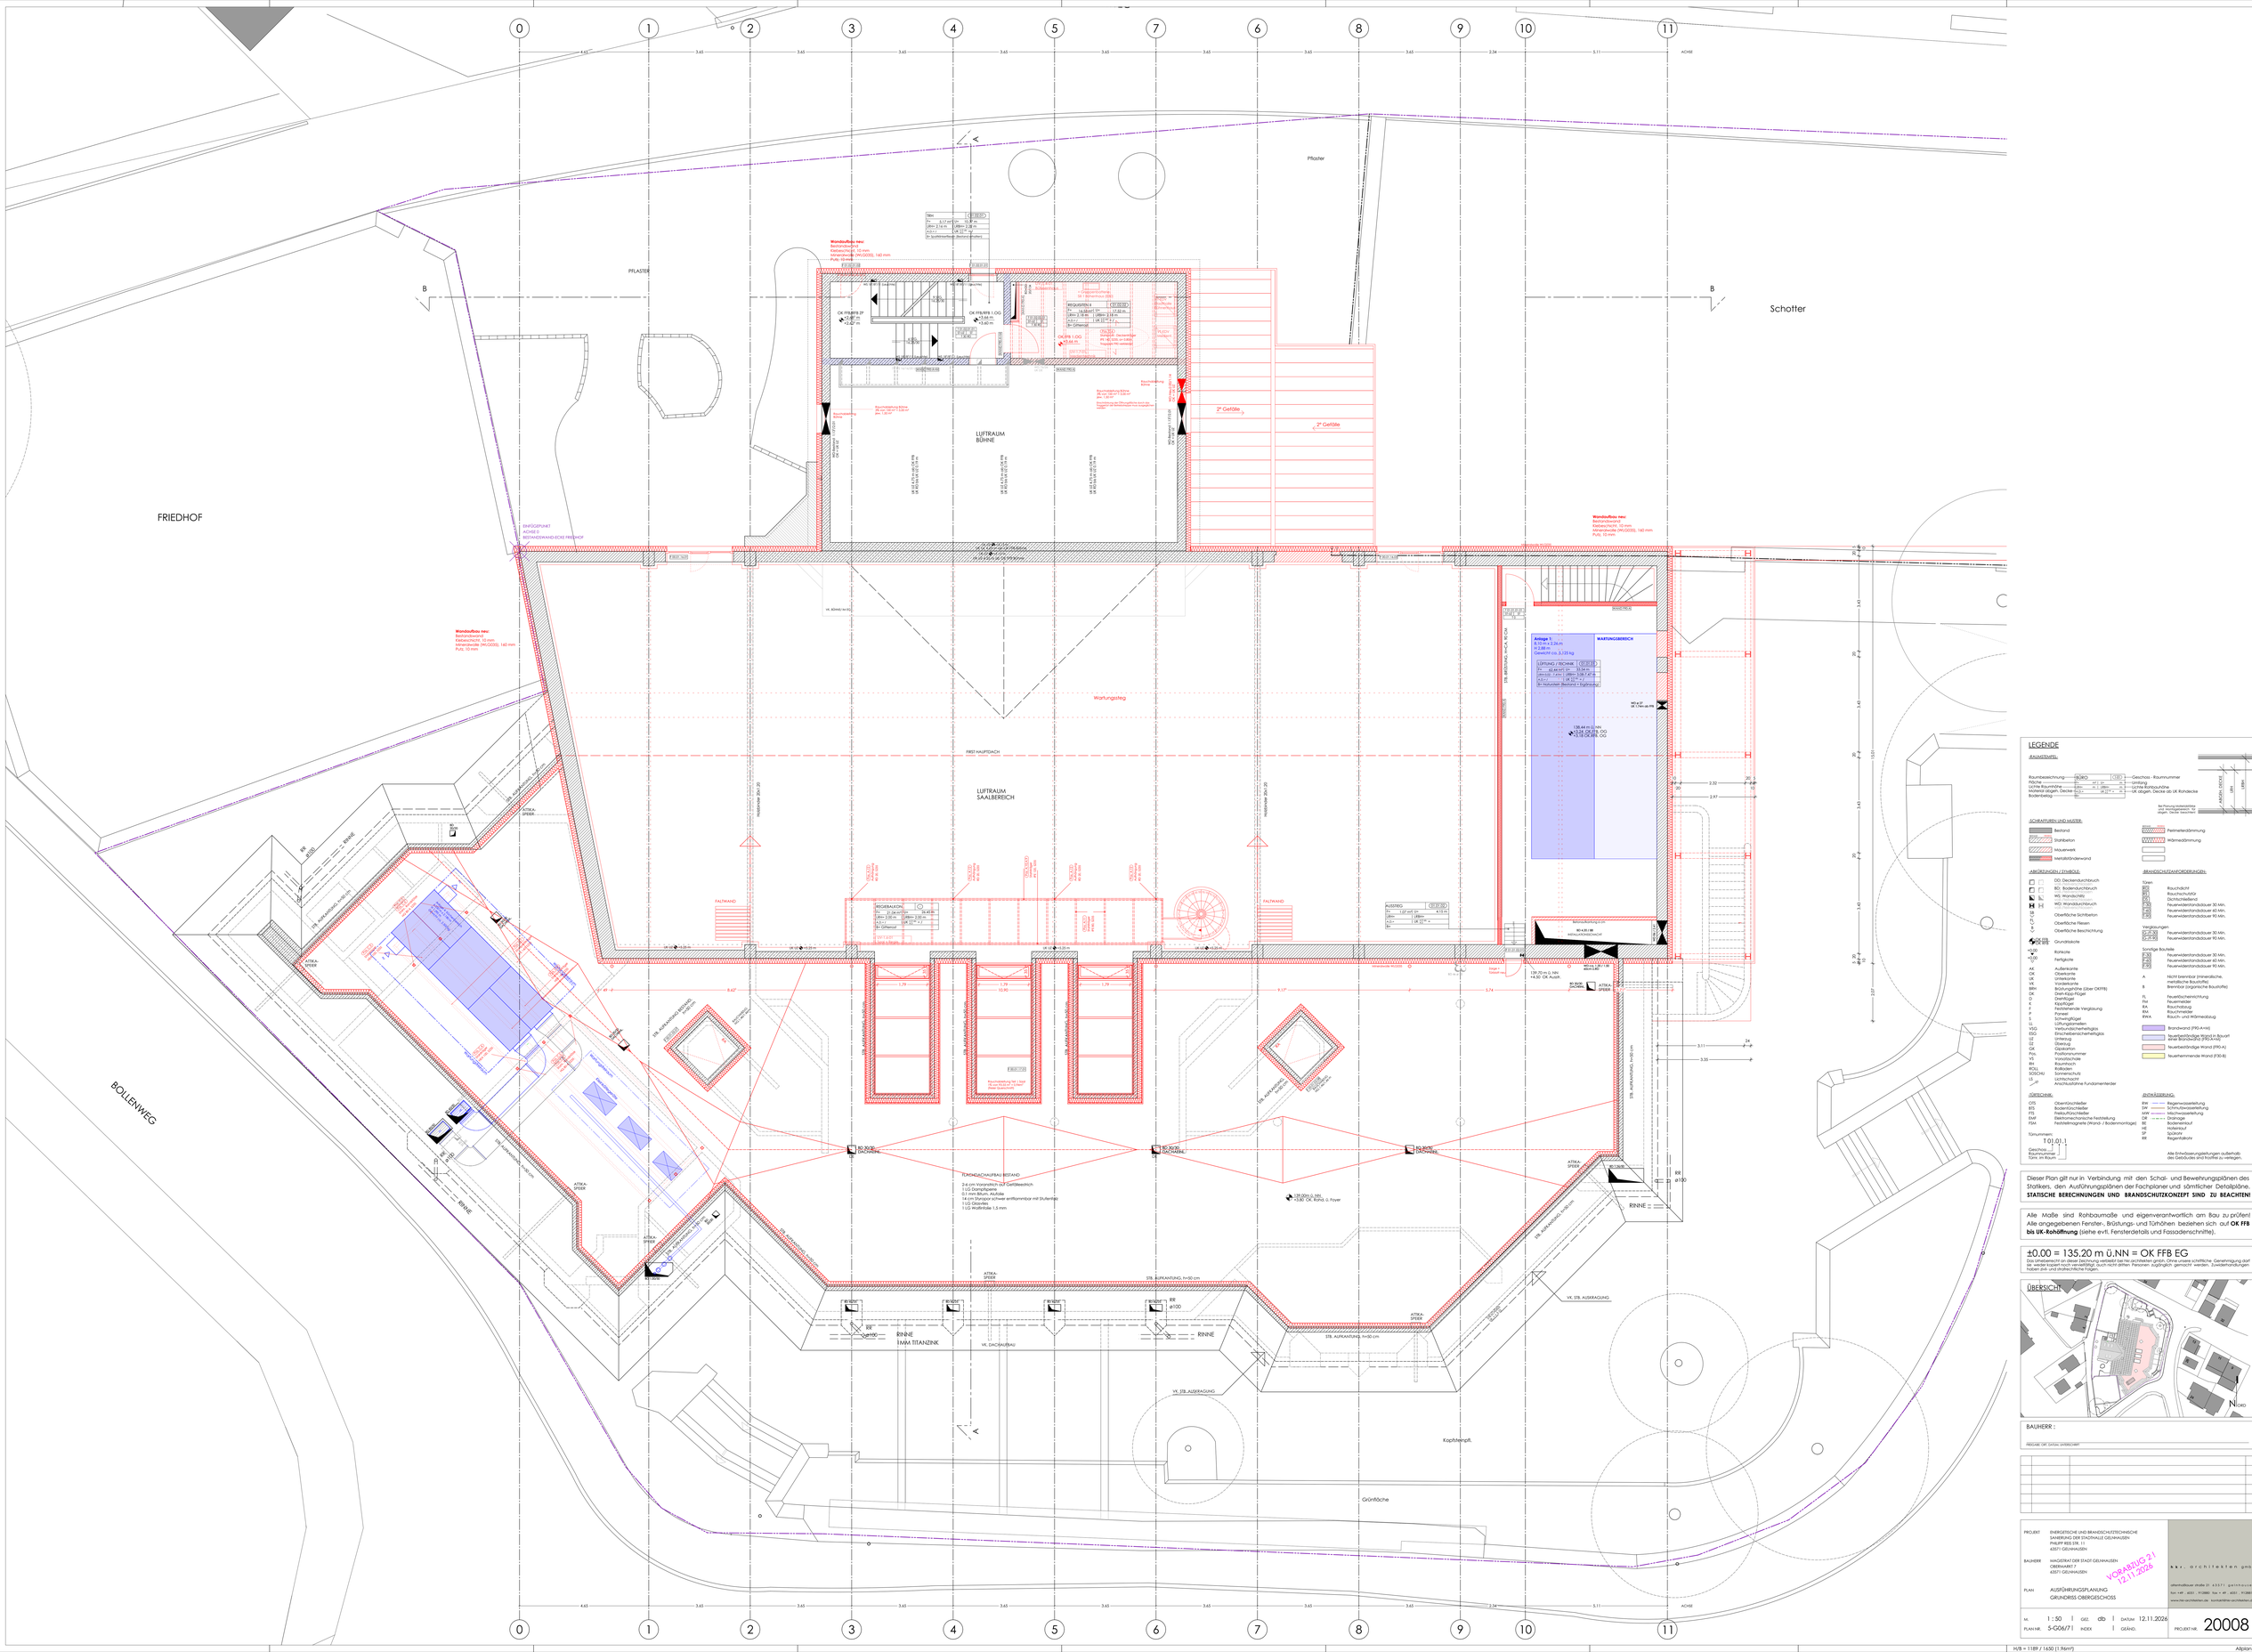

0
1
2
3
4
5
7
6
8
9
10
11
ACHSE
FRIEDHOF
PFLASTER
Pflaster
Schotter
BOLLENWEG
LUFTRAUM BÜHNE
LUFTRAUM SAALBEREICH
Wartungssteg
FIRST HAUPTDACH
Kopfsteinpfl.
Grünfläche
Wandaufbau neu:
Bestandswand
Klebeschicht, 10 mm
Wärmedämmung (WLG035), 160 mm
Putz, 10 mm
Attikaaufkantung
Attikaspeier
Rinne
Rohrdurchführung Rohre
Rauchabschnitt
Rauchschürze
Rauchschürze Rohre
Rauchschürze Rohre
Rauchschürze Rohre