



**SCHNITT A-A**

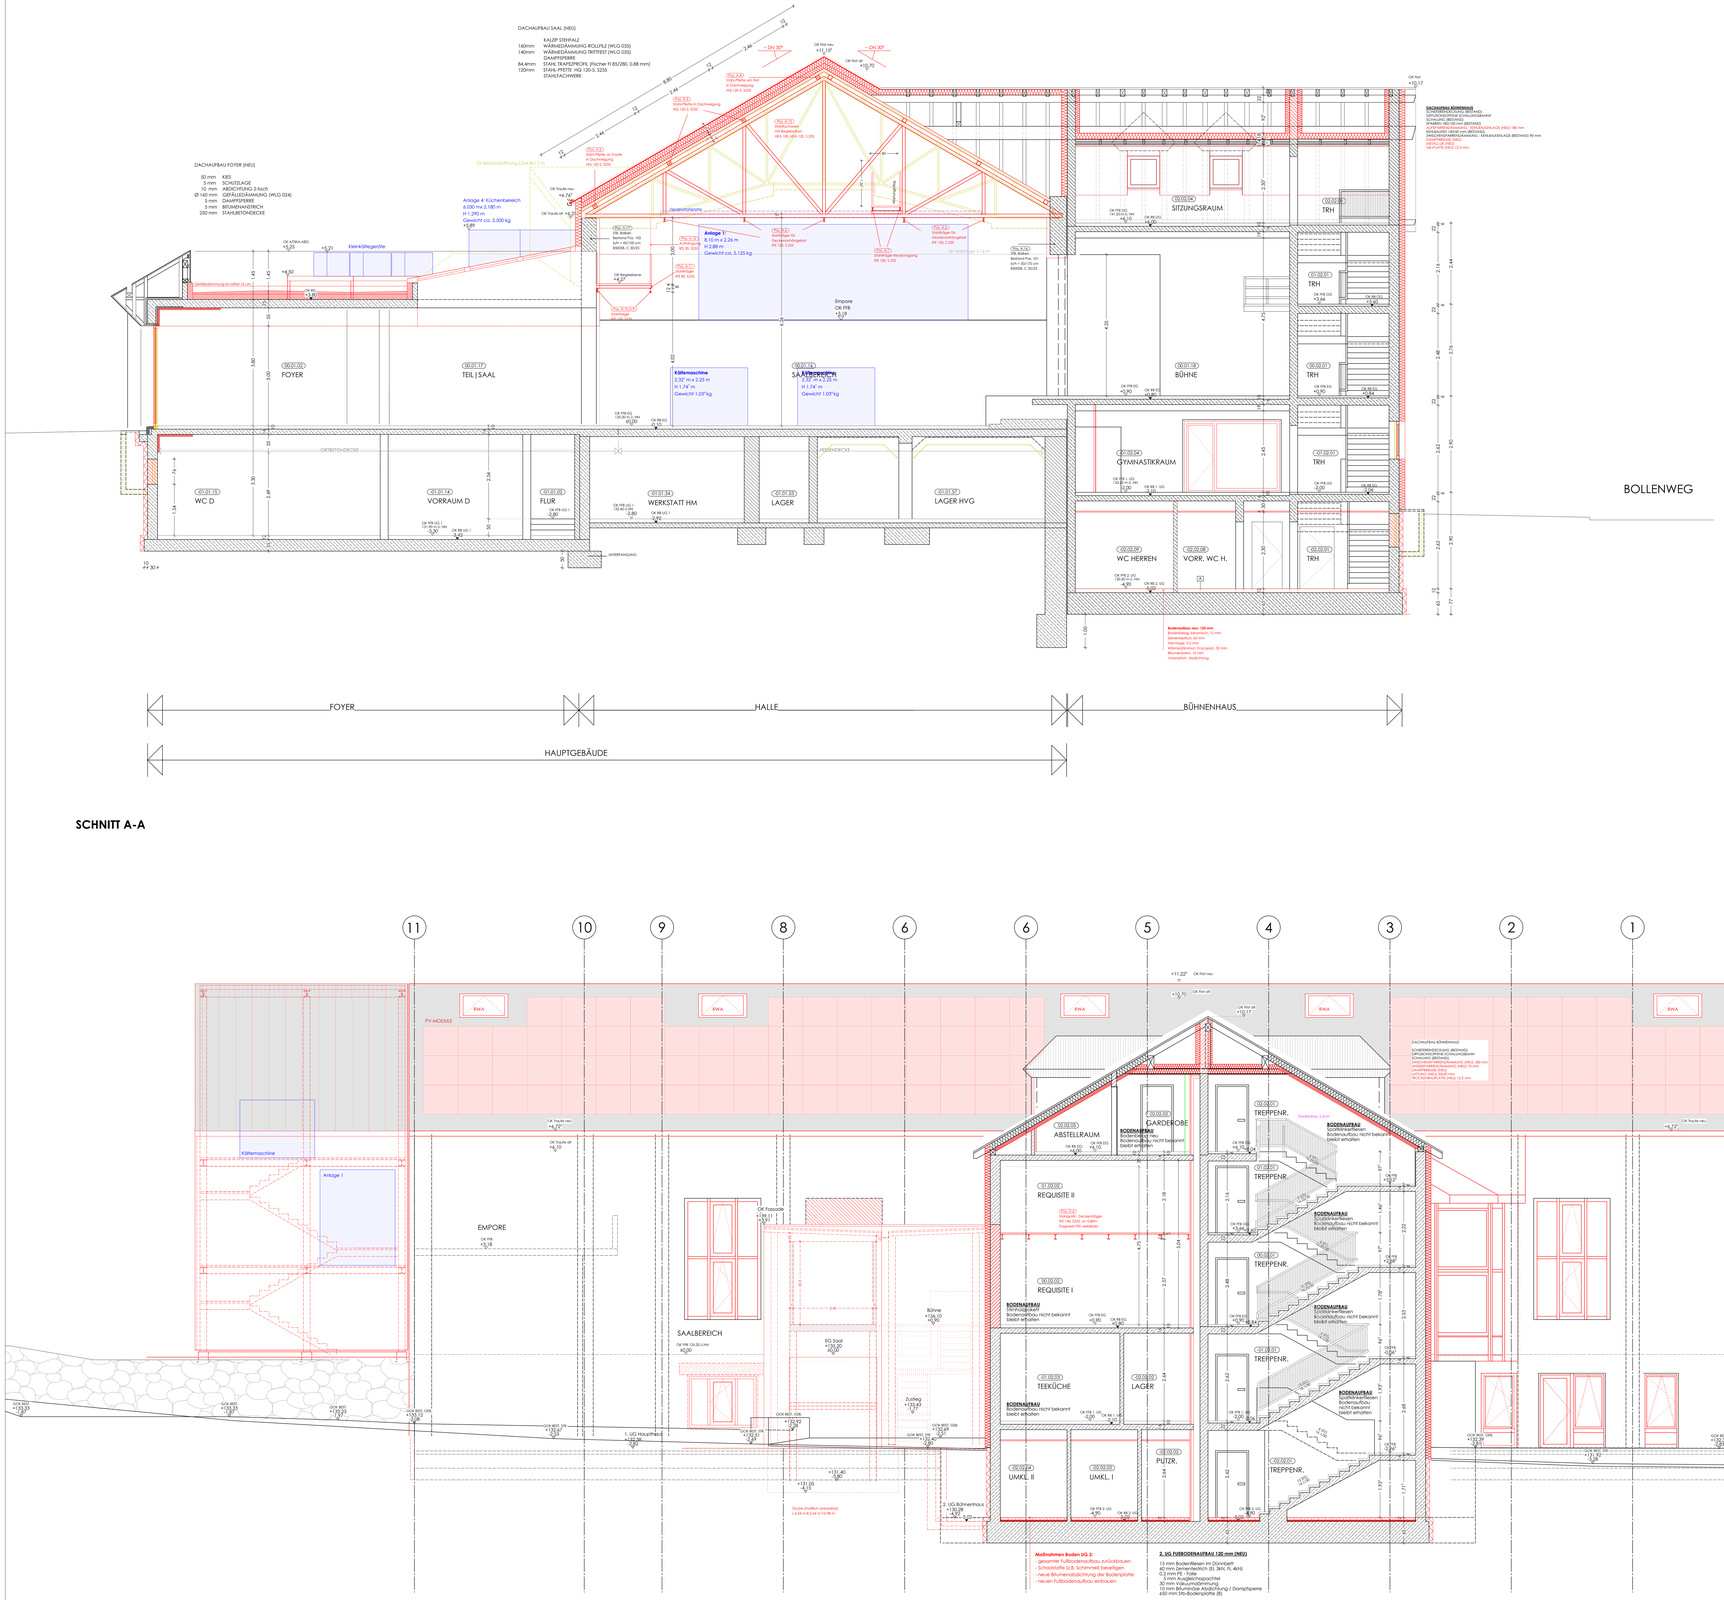


**SCHNITT B-B**

## LEGENDE

RAUMSTEMPEL




SCHRAFFUREN UND MUSTER:

- Bestand
- Stahlbeton
- Mauerwerk
- Metallständerwand
- Perimeterdämmung
- Wärmedämmung

ABKÜRZUNGEN / SYMBOLE:

- DD: Deckendurchbruch
- BD: Bodendurchbruch
- WS: Wandschlitz
- WD: Wanddurchbruch
- Oberfläche Schieferton
- Oberfläche Fliesen
- Oberfläche Beschichtung
- Grundrisskote
- Rohkote
- Fertigkote
- AK: Außenkante
- OK: Oberkante
- UK: Unterkante
- VK: Vorderkante
- BRH: Brüstungshöhe (über OKFFB)
- DK: Dreh-Kipp-Flügel
- D: Drehflügel
- K: Kippflügel
- F: Feststehende Verglasung
- P: Paneel
- S: Schwingflügel
- L: Lüftungslamellen
- VSG: Verbundsicherheitsglas
- ESG: Einscheibensicherheitsglas
- LG: Lichtausschnitt
- Ü: Überzug
- GK: Gipskarton
- Pos.: Positionsnummer
- VS: Vorsatzschale
- RH: Raumhoch
- BTL: Brüstungstief
- SONCHU: Sonnenschutz
- LS: Lichtschacht
- Anschlusshöhe Fundamenterder

TÜRTECHNIK:

- OTS: Obentürschließer
- BTS: Bodentürschließer
- FTS: Freilauftürschließer
- EMT: Elektromechanische Feststellung
- FSM: Feststellmagnete (Wand- / Bodenmontage)

Türnummer: T.01.01.1 (Geschoss.. Raumnummer.. Türnr. im Raum)

ENTWÄSSERUNG:

- RW: Regenwasserleitung
- SW: Schmutzwasserleitung
- MW: Mischwasserleitung
- DR: Dränage
- BE: Bodeneinlauf
- HE: Hofeinlauf
- SP: Spülkrim
- RR: Regenfallrohr

Alle Entwässerungsleitungen außerhalb des Gebäudes sind frostfrei zu verlegen.

BRANDSCHUTZANFORDERUNGEN:

Türen
- RS: Rauchdicht
- RSS: Rauchschutztür
- DS: Dichtschließend
- T30: Feuerwiderstandsdauer 30 Min.
- T60: Feuerwiderstandsdauer 60 Min.
- T90: Feuerwiderstandsdauer 90 Min.

Verglasungen
- G-F 30: Feuerwiderstandsdauer 30 Min.
- G-F 90: Feuerwiderstandsdauer 90 Min.

Sonstige Bauteile
- F 30: Feuerwiderstandsdauer 30 Min.
- F 60: Feuerwiderstandsdauer 60 Min.
- F 90: Feuerwiderstandsdauer 90 Min.
- A: Nicht brennbar (mineralische, metallische Baustoffe)
- B: Brennbar (organische Baustoffe)
- FL: Feuerschleinrichtung
- FM: Feuermelder
- RA: Rauchabzug
- RM: Rauchmelder
- RWA: Rauch- und Wärmeabzug

- Brandwand (FPO-A+M)
- Feuerhemmende Wand in Bauart einer Brandwand (FPO-A+M)
- Feuerbeständige Wand (FPO-A)
- Feuerhemmende Wand (F30-B)

Dieser Plan gilt nur in Verbindung mit den Schal- und Bewehrungsplänen des Statikers, den Ausführungsplänen der Fachplaner und sämtlicher Detailpläne. **STATISCHE BERECHNUNGEN UND BRANDSCHUTZKONZEPT SIND ZU BEACHTEN!**

Alle Maße sind Rohbaumaße und eigenverantwortlich am Bau zu prüfen! Alle angegebenen Fenster-, Brüstungs- und Türhöhen beziehen sich auf **OK FFB bis UK-Rohöffnung** (siehe evtl. Fensterdetails und Fassadenschnitte).

**±0,00 = 135.20 m ü.NN = OK FFB EG**

Das Urheberrecht an dieser Zeichnung verbleibt bei mir (architekten gmbh). Ohne unsere schriftliche Genehmigung darf sie weder kopiert noch vervielfältigt, auch nicht dritten Personen zugänglich gemacht werden. Zuwiderhandlungen haben zivil- und strafrechtliche Folgen.

ÜBERSICHT




BAUHERR :

FREICHER | DIPL. DATEIN. ANDREAS HERRY

| PROJEKT | ENERGETISCHE UND BRANDSCHUTZTECHNISCHE SANIERUNG DER STADTHALLE GELNHAUSEN<br>PHILIPP REIS STR. 11<br>63571 GELNHAUSEN |
|---|---|
| BAUHERR | MAGISTRAT DER STADT GELNHAUSEN<br>OBERMARKT 7<br>63571 GELNHAUSEN |
| PLAN | AUSFÜHRUNGSPLANUNG<br>SCHNITT A-A<br>SCHNITT B-B |

VORABZUG! 07.09.2026


k a r . a r c h i t e k t e n g m b h
allemannstrasse strasse 21 · 63571 · gelnhausen
fon +49 · 6051 · 913980 · fax + 49 · 6051 · 913981 0
www.kar-architekten.de · kontakt@kar-architekten.de


| M. | 1 : 50 | GEZ. | db | DATUM | 07.09.2026 |
|---|---|---|---|---|---|
| PLAN NR. | S-501 | INDEX | | GEÄND. | |

PROJEKT NR. 20008