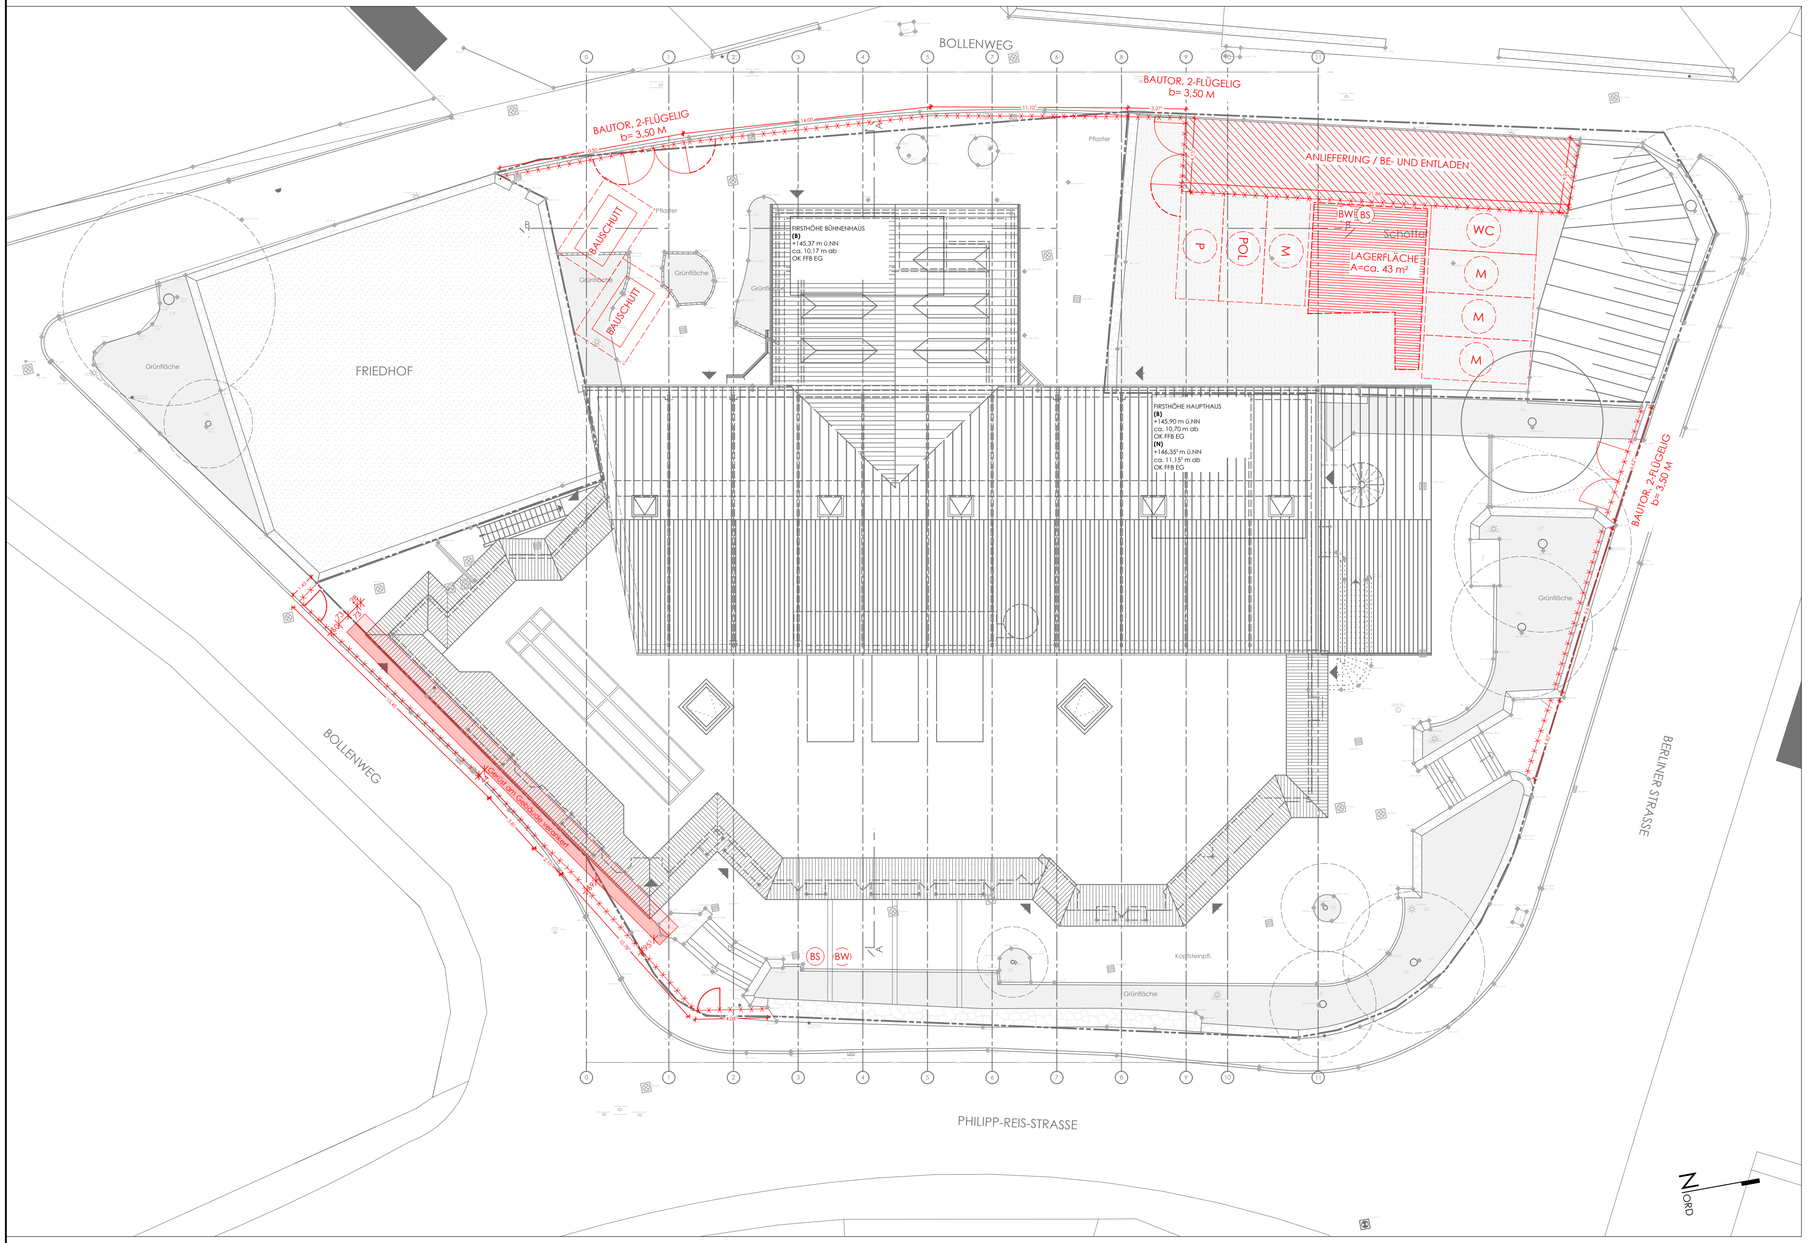

Dieser Plan gilt nur in Verbindung mit den Schal- und Bewehrungsplänen des Statikers, den Ausführungsplänen der Fachplaner und sämtlicher Detailpläne. **STATISCHE BERECHNUNGEN UND BRANDSCHUTZKONZEPT SIND ZU BEACHTEN!**

Alle Maße sind Rohbaumaße und eigenverantwortlich am Bau zu prüfen! Alle angegebenen Fenster-, Brüstungs- und Türhöhen beziehen sich auf **OK FFB bis UK-Rohöffnung** (siehe evtl. Fensterdetails und Fassadenschnitte).

±0.00 = 135.20 m ü.NN = OK FFB EG

Das Urheberrecht an dieser Zeichnung verbleibt bei hkr.architekten gmbh. Ohne unsere schriftliche Genehmigung darf sie weder kopiert noch vervielfältigt, auch nicht dritten Personen zugänglich gemacht werden. Zuwiderhandlungen haben zivil- und strafrechtliche Folgen.

BAUHERR :

FREIGABE: ORT, DATUM, UNTERSCHRIFT

PROJEKT ENERGETISCHE UND BRANDSCHUTZTECHNISCHE SANIERUNG DER STADTHALLE GELNHAUSEN
PHILIPP REIS STR. 11
63571 GELNHAUSEN

BAUHERR MAGISTRAT DER STADT GELNHAUSEN
OBERMARKT 7
63571 GELNHAUSEN

PLAN AUSFÜHRUNGSPLANUNG
BE- PLAN / **BAUSTELLENEINRICHTUNG BAUBETRIEB**

HAFTABZUG!

hkr. architekten gmbh
altenhaßlauer straße 21 63571 gelnhausen
fon +49 . 6051 . 912880 fax + 49 . 6051 . 9128810
www.hkr-architekten.de kontakt@hkr-architekten.de

M. 1 : 200 | GEZ. db/Vr | DATUM 03.07.26
PLAN NR. 5-L03 | INDEX | GEÄND.

PROJEKT NR. 20008