
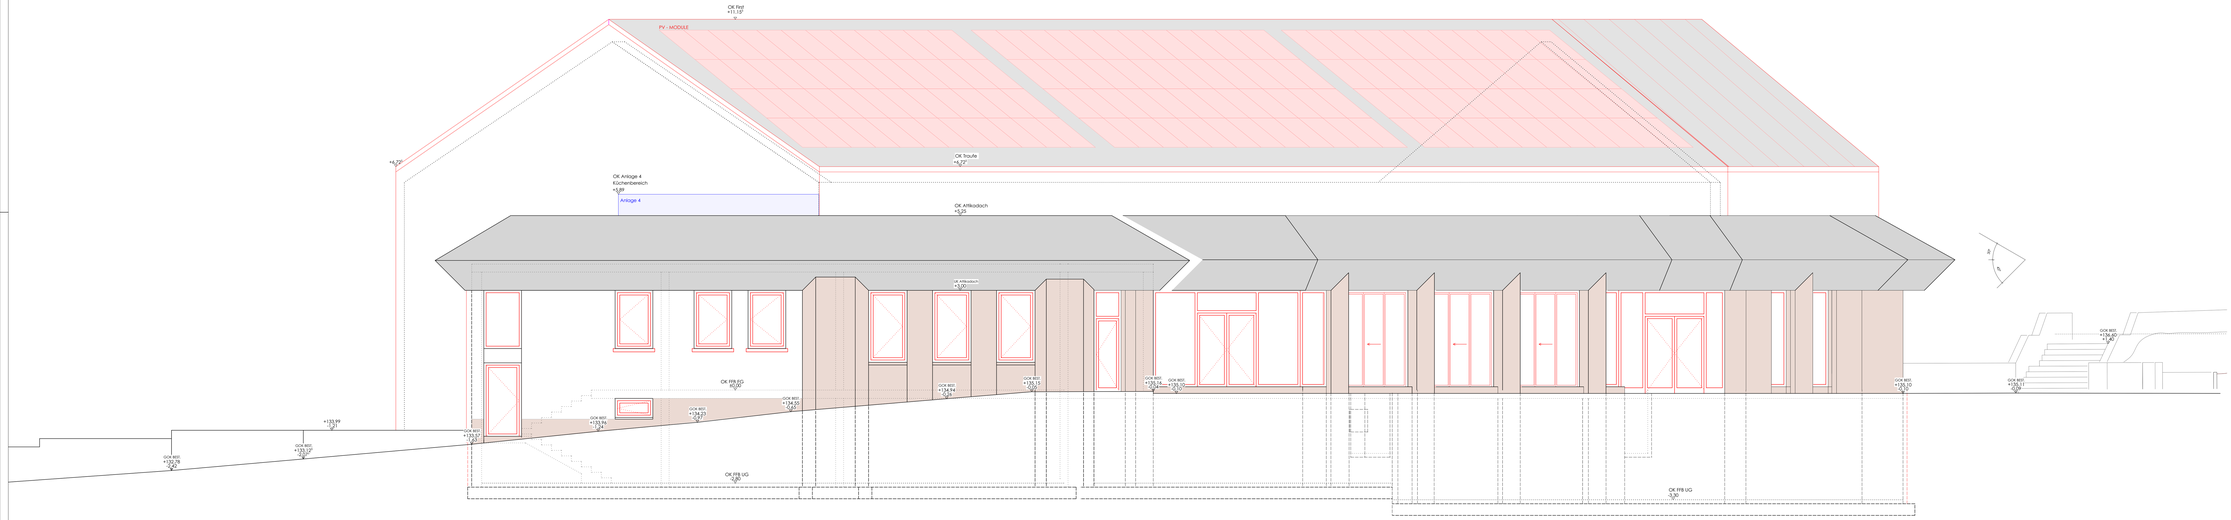


ANSICHT SÜD

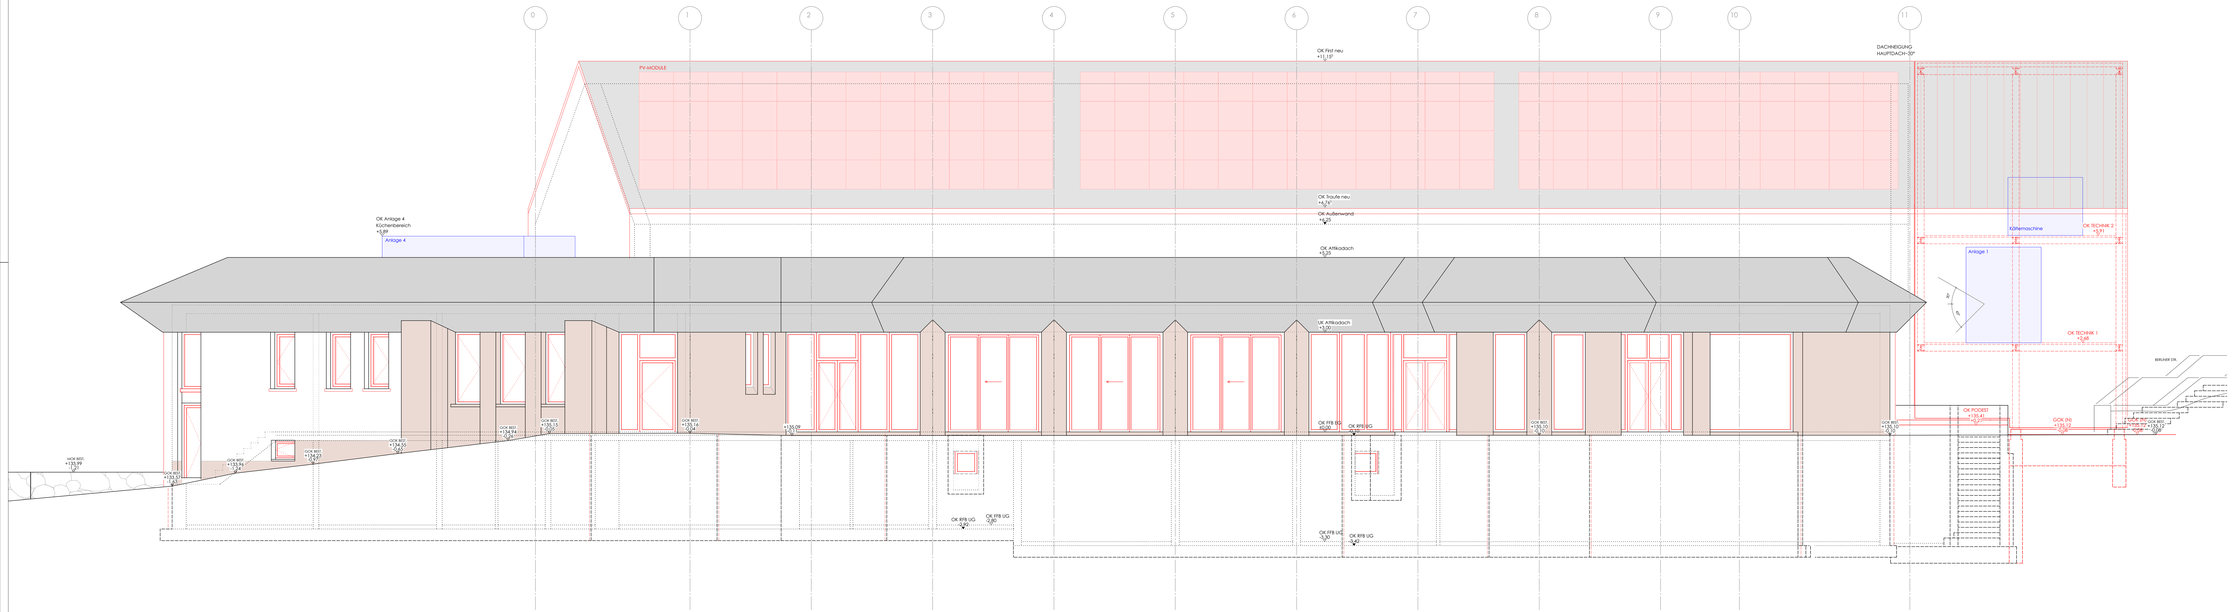

ANSICHT SÜDOST

LEGENDE

RAUMSTEMPEL

Raumbezeichnung — HOBBY — 1.1.01
Fläche — 21m² — 21,1 qm — Geschoss - Raumnummer
Lichte Raumhöhe — 2,50m — ok. 2,58m — Umfang
Material obigen, Decke — ALT1 — ok. 2,7m ± — Lichte Rohbauhöhe
Bodenbelag — — — UK obigen, Decke als UK Rohdecke

Berechnung Wohnfläche/ und Nutzungsbereich für obigen, Decke berechnet

ESTRICH | DÄMM | MASSIV DECKE

SCHRAFFUREN UND MUSTER:

- Bestand
- Stahlbeton
- Mauerwerk
- Metallständerwand
- Perimeterdämmung
- Wärmedämmung

ABKÜRZUNGEN / SYMBOLE:

- DD: Deckendurchbruch
- BD: Bodendurchbruch
- WD: Wanddurchbruch
- OB: Oberfläche Sichtbeton
- OF: Oberfläche Fliesen
- OE: Oberfläche Beschichtung
- OK FFB / OK RFB: Grundfliskote
- +0,00: Rohkote
- +0,00: Fertigkote
- AK: Außenkante
- OK: Oberkante
- UK: Unterkante
- VK: Vorderkante
- BRH: Brüstungshöhe (über OKFFB)
- DK: Dreh-Kipp-Flügel
- D: Drehflügel
- K: Kippflügel
- F: Feststehende Verglasung
- T: Türflügel
- S: Schiebeflügel
- LL: Lüftungslamellen
- VSG: Verbundsicherheitsglas
- ESG: Einscheibensicherheitsglas
- LI: Lichtleitung
- Ü: Überzug
- U: Unterzug
- Pos.: Positionsnummer
- VS: Vorsatzschale
- RH: Raumhoch
- ROLL: Rollladen
- SONCHU: Sonnenschutz
- LS: Lichtschacht
- Anschlussfahne Fundamenterder

BRANDSCHUTZANFORDERUNGEN:

Türen:

- RS: Rauchdicht
- RS1: Rauchschutztür
- DS: Dichtschließend
- T30: Feuerwiderstandsdauer 30 Min.
- T60: Feuerwiderstandsdauer 60 Min.
- T90: Feuerwiderstandsdauer 90 Min.

Verglasungen:

- G-F 30: Feuerwiderstandsdauer 30 Min.
- G-F 90: Feuerwiderstandsdauer 90 Min.

Sonstige Bauteile:

- F 30: Feuerwiderstandsdauer 30 Min.
- F 60: Feuerwiderstandsdauer 60 Min.
- F 90: Feuerwiderstandsdauer 90 Min.
- A: Nicht brennbar (mineralische, metallische Baustoffe)
- B: Brennbar (organische Baustoffe)
- FL: Feuerlöscheinrichtung
- RWA: Rauchabzug
- RA: Rauchabzug
- RM: Rauchmelder
- RWA: Rauch- und Wärmeabzug
- Brandwand (F90-A+M)
- feuerbeständige Wand in Bauart einer Brandwand (F90-A+M)
- feuerbeständige Wand (F90-A)
- feuerhemmende Wand (F30-B)

TÜRTECHNIK:

- OTS: Obentürschließer
- BTS: Bodentürschließer
- FTS: Freilauftürschließer
- TSM: Türschließmechanische Feststellung
- TSW: Feststellmagnete (Wand- / Bodenmontage)

Türnummern:

T 01.01.1
Geschoss
Raumnummer
Türnr. im Raum

ENTWÄSSERUNG:

- RW: Regenwasserleitung
- SW: Schmutzwasserleitung
- MW: Mischwasserleitung
- LE: Lüftungsleitung
- BE: Bodeneinlauf
- HE: Hofeinlauf
- SP: Spülrohr
- RR: Regenfallrohr

Alle Entwässerungsleitungen außerhalb des Gebäudes sind frostfrei zu verlegen.

Dieser Plan gilt nur in Verbindung mit den Schal- und Bewehrungsplänen des Statikers, den Ausführungsplänen der Fachplaner und sämtlicher Detailpläne. **STATISCHE BERECHNUNGEN UND BRANDSCHUTZKONZEPT SIND ZU BEACHTEN!**

Alle Maße sind Rohbaumaße und eigenverantwortlich am Bau zu prüfen! Alle angegebenen Fenster-, Brüstungs- und Türhöhen beziehen sich auf **OK FFB bis UK-Rohöffnung** (siehe evtl. Fensterdetails und Fassadenschnitte).

±0.00 = 135.20 m ü.NN = OK FFB EG

Das Urheberrecht an dieser Zeichnung verbleibt bei Hkr.architekten gmbh. Ohne unsere schriftliche Genehmigung darf sie weder kopiert noch vervielfältigt, auch nicht einem Personen zugänglich gemacht werden. Zuwiderhandlungen haben zivil- und strafrechtliche Folgen.

ÜBERSICHT:



BAUHERR :

FREIGABE DER GATEAL UNTERSCHRIFT

PROJEKT: ENERGETISCHE UND BRANDSCHUTZTECHNISCHE SANIERUNG DER STADTHALLE GELNHAUSEN, PHILIPP REIS STR. 11, 63571 GELNHAUSEN

BAUHERR: MAGISTRAT DER STADT GELNHAUSEN, OBERMARKT 7, 63571 GELNHAUSEN

PLAN: AUSFÜHRUNGSPLANUNG, ANSICHT SÜD, ANSICHT SÜDOST

VORABZUG ! 07.09.2026

hkr. architekten gmbh
alternhäuser straße 21 · 63571 gelnhausen
fon +49 . 6051 . 912880 · fax + 49 . 6051 . 9128810
www.hkr-architekten.de · kontakt@hkr-architekten.de

M. 1 : 50 | GEZ. db | DATUM 07.09.2026
PLAN NR. S-A01 | INDEX | GEÄND.
PROJEKT NR. 20008

H/B = 1189 / 1550 (1,84m²)

Allplan 2026