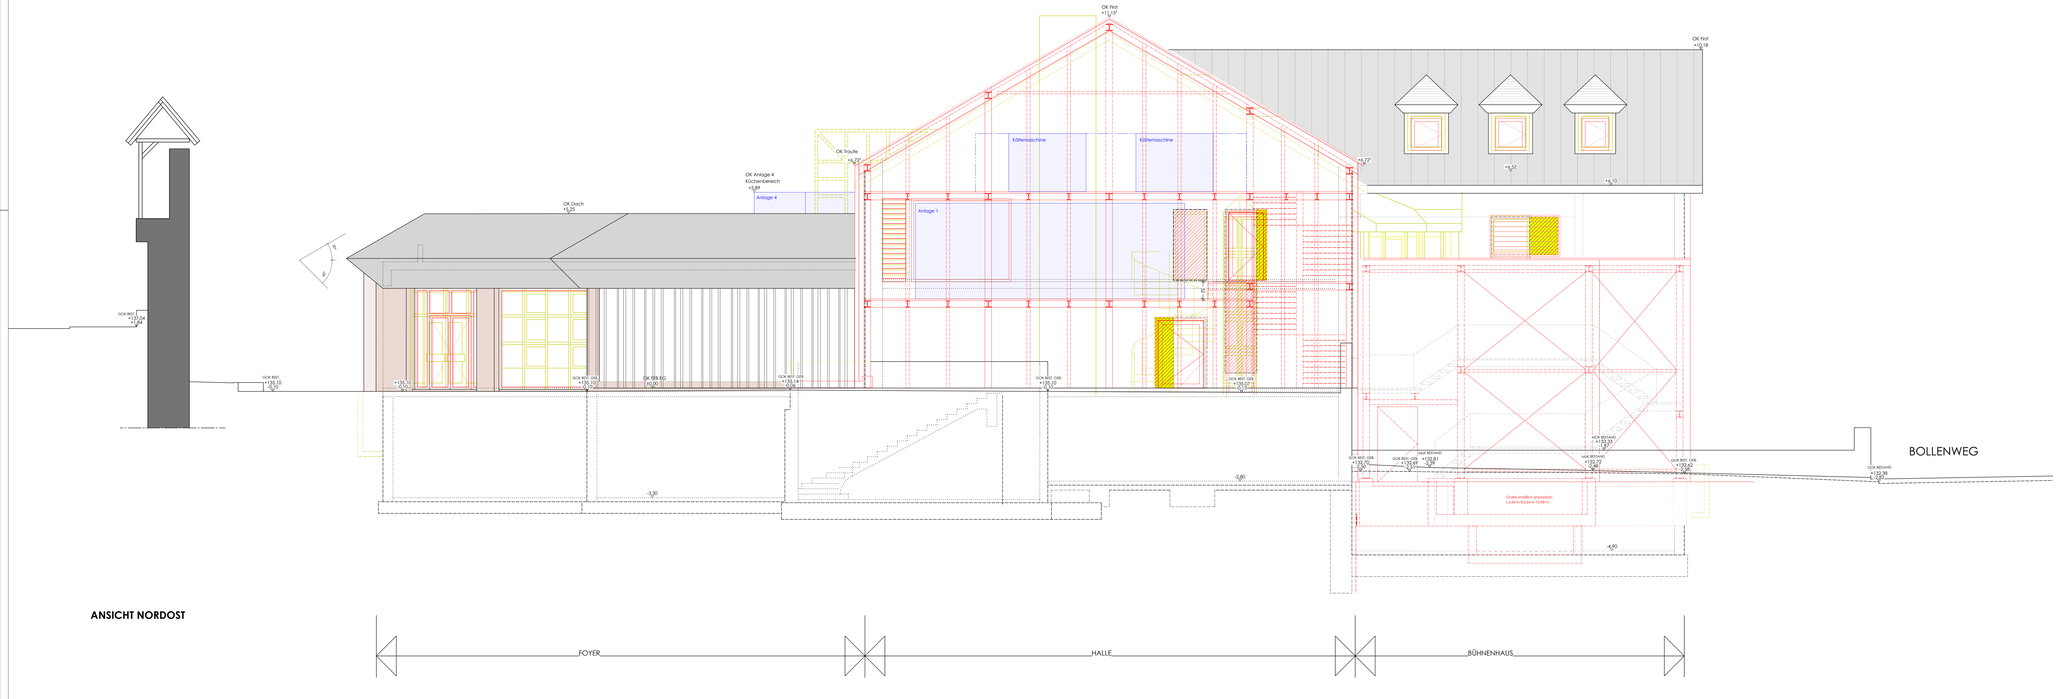
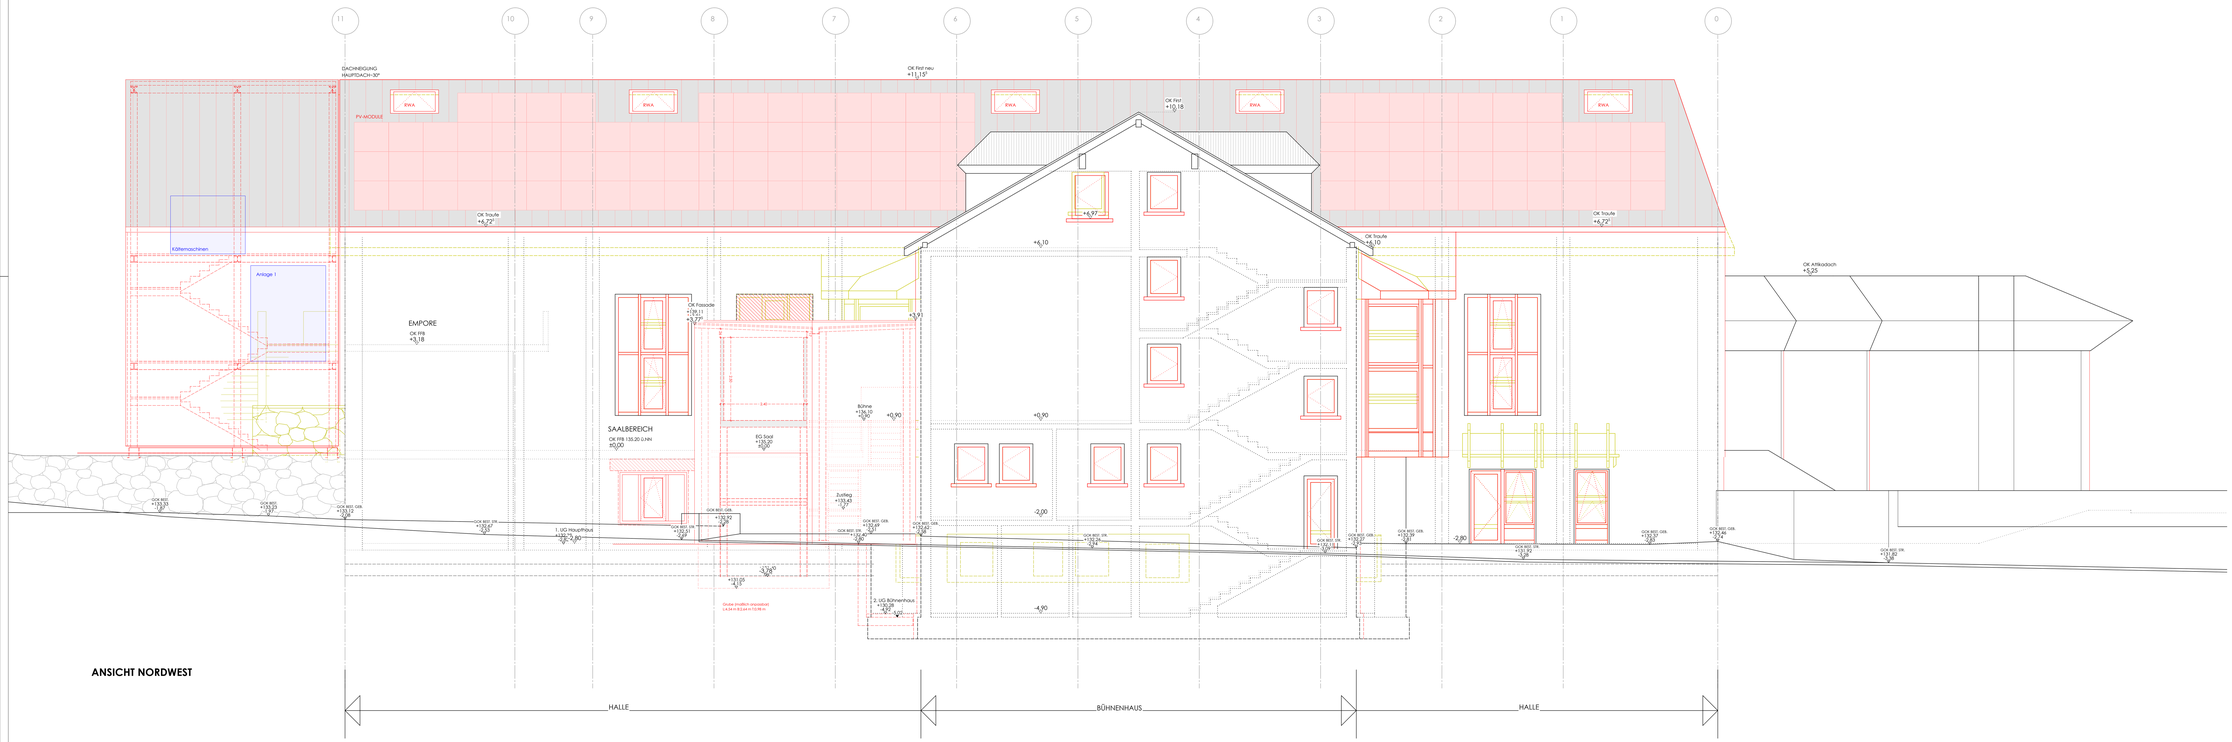


ANSICHT NORDOST

FOYER | HALLE | BÜHNENHAUS


11
10
9
8
7
6
5
4
3
2
1
0
DACHNEIGUNG
HAUPTDACH=30°
PV-MODULE
RWA
OK First neu
+11,15°
OK First
+10,18
OK Traufe
+6,72
OK Traufe
+6,10
OK Traufe
+6,72
OK Attikadach
+5,25
Kühlmaschinen
Anlage 1
EMPORE
OK FFB
+3,18
OK Fassade
+135,11
+4,77°
+4,97
+6,10
+3,91
+0,90
+0,90
-2,00
-2,80
-4,90
SAALBEREICH
OK FFB 135,20 ü.NN
±0,00
EG Saal
+135,20
±0,00
Bühne
+134,90
-0,30
Zuziehg.
+133,45
-1,75
1. UG Hauptfoyer
+132,75
-2,80
2. UG Bühnenhaus
+130,28
-4,90
GOK BEST. GEB.
+135,10
-0,10
GOK BEST. GEB.
+135,02
-0,02
GOK BEST. GEB.
+135,11
-0,11
GOK BEST. GEB.
+135,11
-0,11
GOK BEST. GEB.
+135,11
-0,11