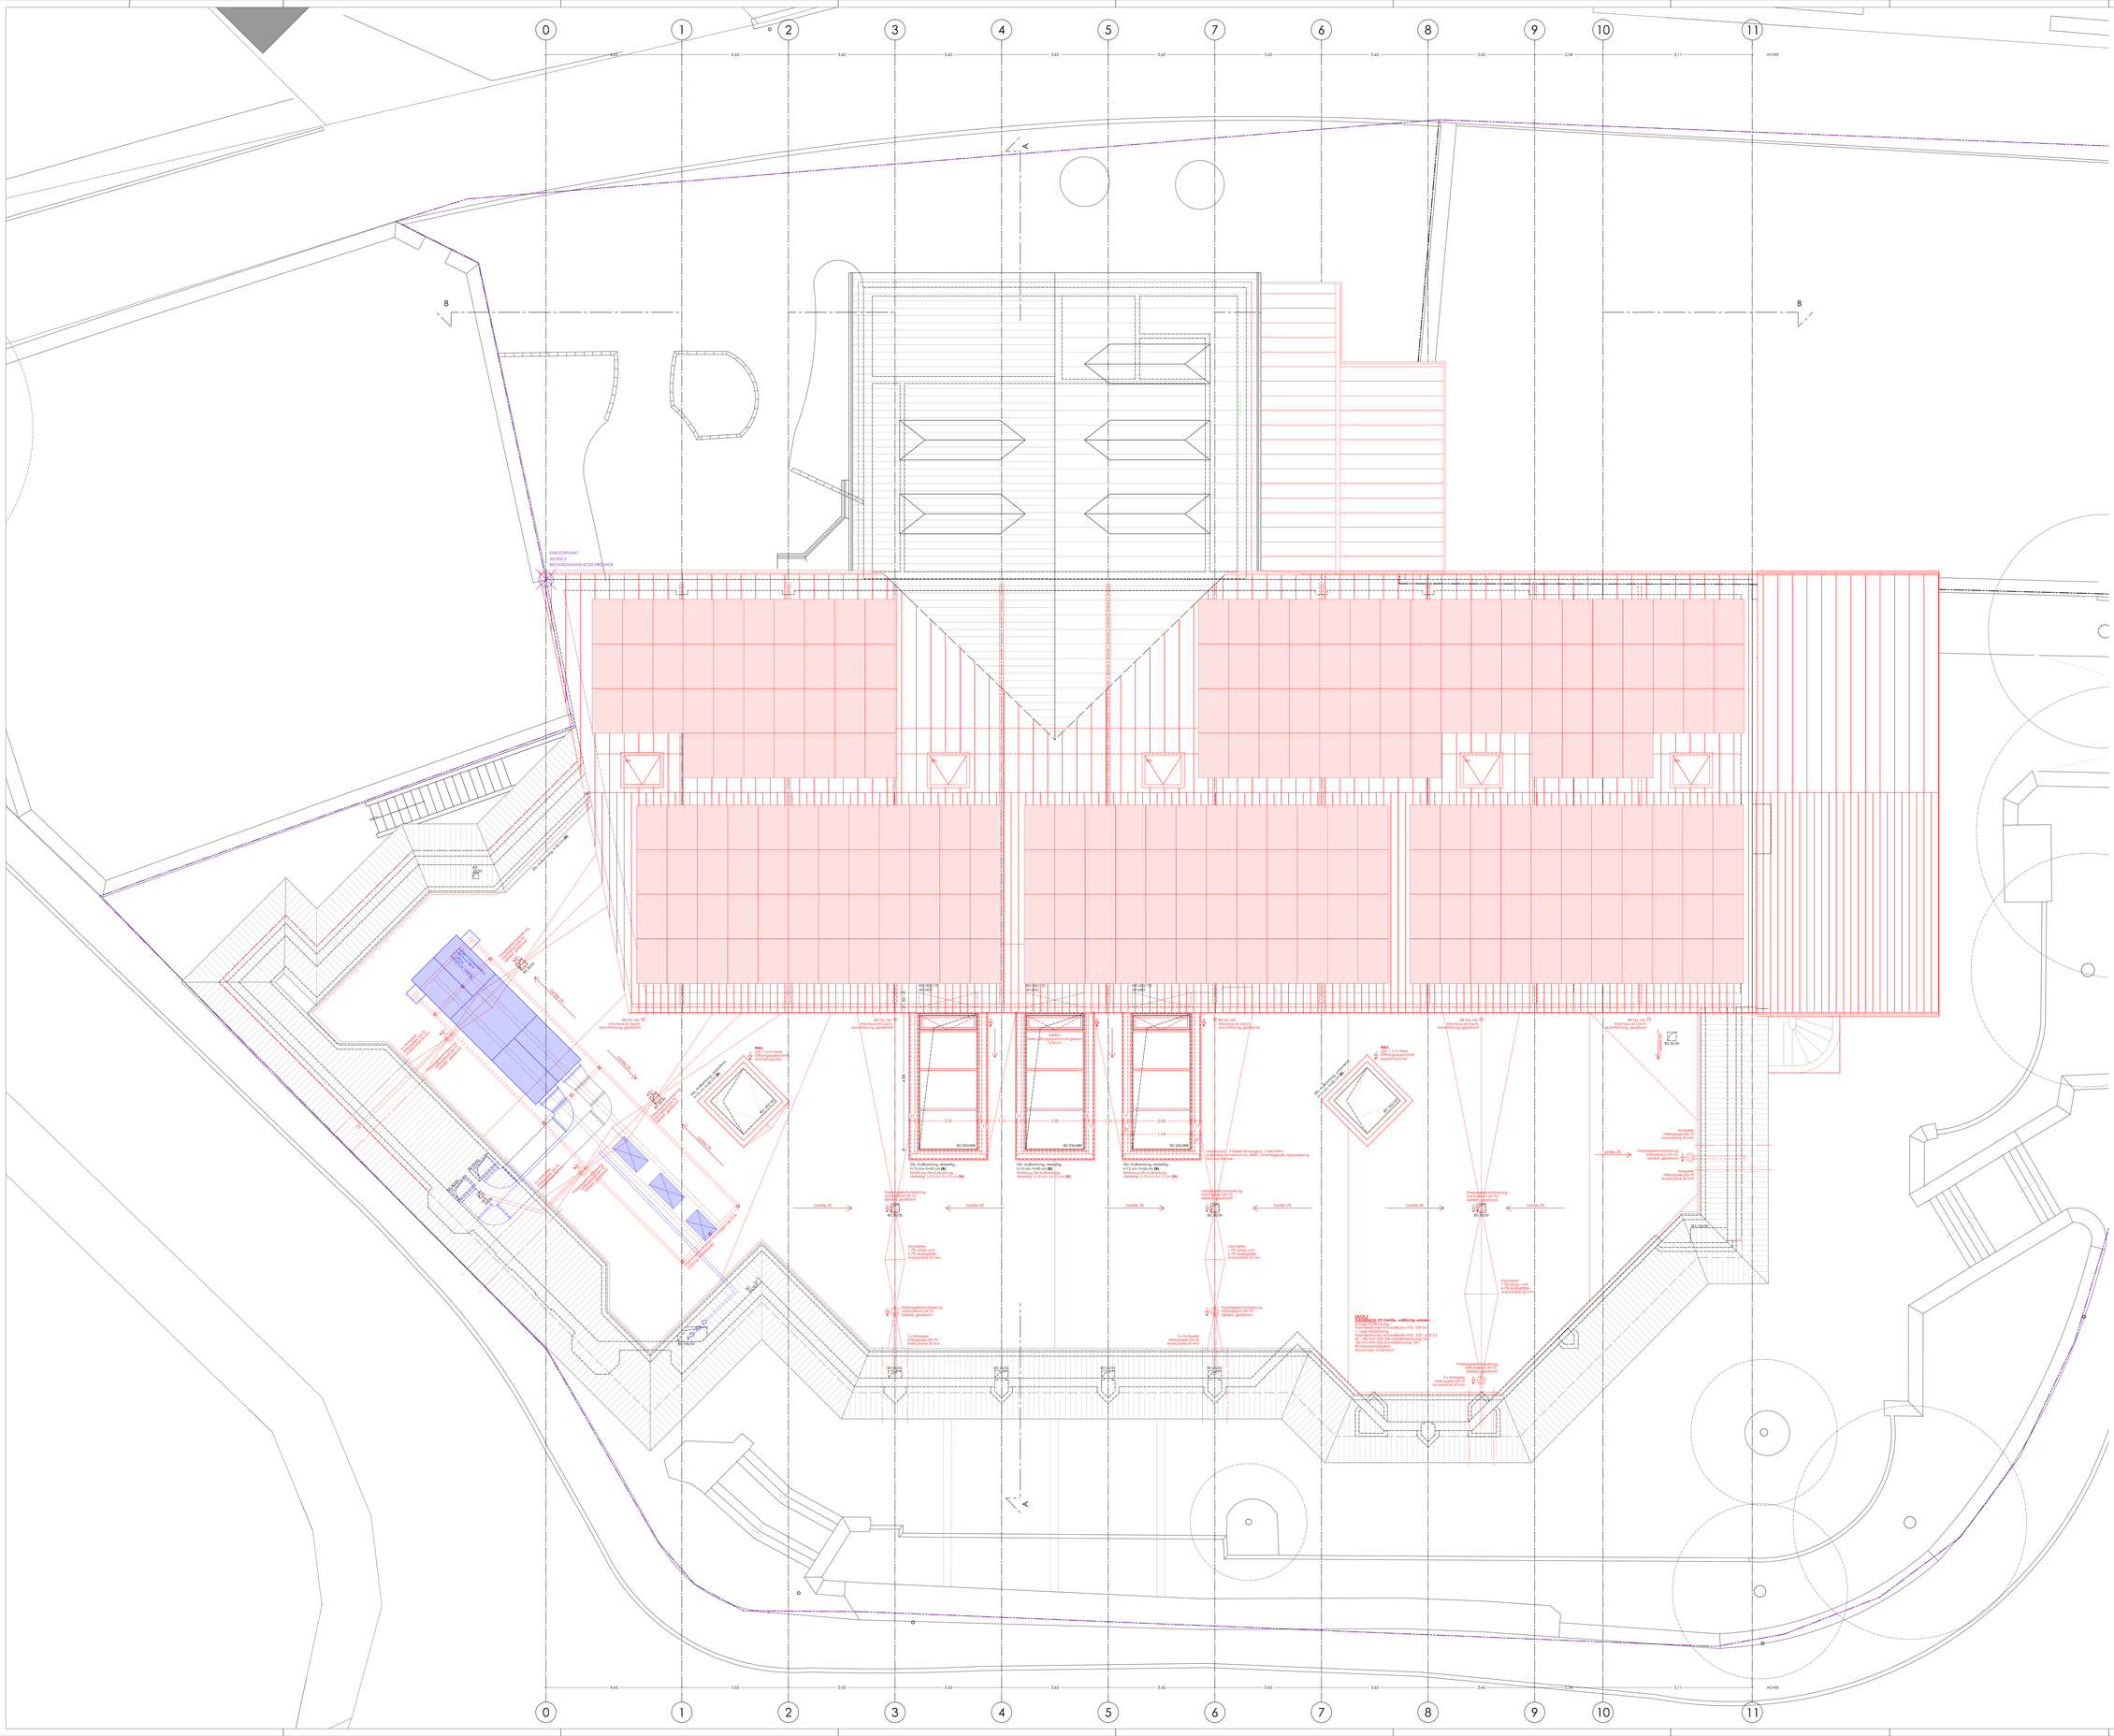


LEGENDE

AUFSTEMPEL:

Raumbezeichnung — 01.EG.01 — Geschoss - Raumnummer
Fläche — 21 m² — Umfang
Lichte Raumhöhe — 2.80m — 18.20 m — Lichte Rohbauhöhe
Notwendiges Gefälle — 2% — UK Ortgang. Decke ab UK Rohdecke
Bodenbelag — 04.2.01 m²

Bei Planung notwendige Gefälle sind in UK Ortgang. Decke berechnet

SCHRAFFUREN UND MUSTER:

- Bestand
- Stahlbeton
- Mauerwerk
- Metallständerwand
- Perimeterdämmung
- Wärmedämmung

ABKÜRZUNGEN / SYMBOLE:

- DD: Deckendurchbruch
- BD: Bodendurchbruch
- WS: Wandschlitz
- WD: Wanddurchbruch
- OF: Oberfläche Stahlbeton
- FL: Oberfläche Fliesen
- B: Oberfläche Beschichtung
- OK FFB / OK RFB: Grundstufe
- ±0,00: Rohbohle
- +0,00: Fertigbohle
- AK: Außenkante
- IK: Innenkante
- UK: Unterkante
- VK: Vorderkante
- RBH: Brüstungshöhe (über OKFFB)
- DK: Dreh-Kipp-Flügel
- D: Drehflügel
- K: Kippflügel
- FV: Feststehende Verglasung
- F: Fenster
- T: Schwingflügel
- S: Schiebefenstern
- VSG: Verbundsicherheitsglas
- ESG: Einscheibensicherheitsglas
- LÜ: Lüftung
- GI: Glastyp
- GA: Glasfarbton
- FNr.: Fassadennummer
- VS: Vorsatzschale
- RH: Raumhoch
- ROLL: Rollladen
- SONCHU: Sonnenschutz
- LS: Lichtschacht
- Anschlusshöhe Fundamenterder

ÜBERSICHT:

- EW: Eisenbetonwand
- STÜ: Stahlbetonstütze
- MW: Mauerwerkswand
- FST: Fassadenstütze
- EMF: Elektromechanische Feldstellung
- FSM: Feldstellmagnete (Wand- / Bodenmontage)

Türnummern: 1.01.01.1
Geschoss - Raumnummer - Tür(en) am Raum

ABDICHTUNG:

- RW: Regenwasserleitung
- SW: Schmutzwasserleitung
- MW: Mischwasserleitung
- DR: Dränage
- BE: Bodenablauf
- RE: Rolleinlauf
- SP: Spülrohr
- RR: Regenfallrohr

Alle Entwässerungsleitungen außerhalb des Gebäudes sind trassiert zu verlegen.

Dieser Plan gilt nur in Verbindung mit den Schal- und Bewehrungsplänen des Statikers, den Ausführungsplänen der Fachplaner und sämtlicher Detailpläne. **STATISCHE BERECHNUNGEN UND BRANDSCHUTZKONZEPT SIND ZU BEACHTEN!**

Alle Maße sind Rohbaumaße und eigenverantwortlich am Bau zu prüfen! Alle angegebenen Fenster-, Brüstungs- und Türhöhen beziehen sich auf **OK FFB bis UK-Rohöffnung** (siehe evtl. Fensterdetails und Fassadenschnitte).

±0,00 = 135.20 m ü.NN = OK FFB EG

Das Urheberrecht an diesen Entwürfen verbleibt bei mir, sie dürfen weder ganz noch in Teilen ohne meine schriftliche Genehmigung dort, wo weder Auftrag noch Ausführung erfolgt, auch nicht diesen Personen zugänglich gemacht werden, Zuwiderhandlungen haben zivil- und strafrechtliche Folgen.

ÜBERSICHT



BAUHERR :

FREIGABE DAT. DATUM UNTERSCHRIFT

PROJEKT: ENERGETISCHE UND BRANDSCHUTZTECHNISCHE SANIERUNG DER STADTHALLE GELNHAUSEN, PHILIPP REIS STR. 11, 63571 GELNHAUSEN

BAUHERR: MAGISTRAT DER STADT GELNHAUSEN, OBERMARKT 7, 63571 GELNHAUSEN

PLAN: AUSFÜHRUNGSPLANUNG, DACHAUFSICHT

VORABZUG 1 29.10.2026

bkv. architekten gmbh
altenhaßauer straße 21 · 63571 gelnhausen
fon ++49 · 6051 · 913885 · fax ++ 49 · 6051 · 913885
www.the-architekten.de · kontakt@the-architekten.de

M. 1 : 50 | GEZ. db/VY | DATUM 07.09.26

PLAN NR. S-G10/111 | INDEX | GEÄND. 29.10.26

PROJEKT NR. 20008

H/B = 2189 / 1450 (1.96m²) Allplan 2026