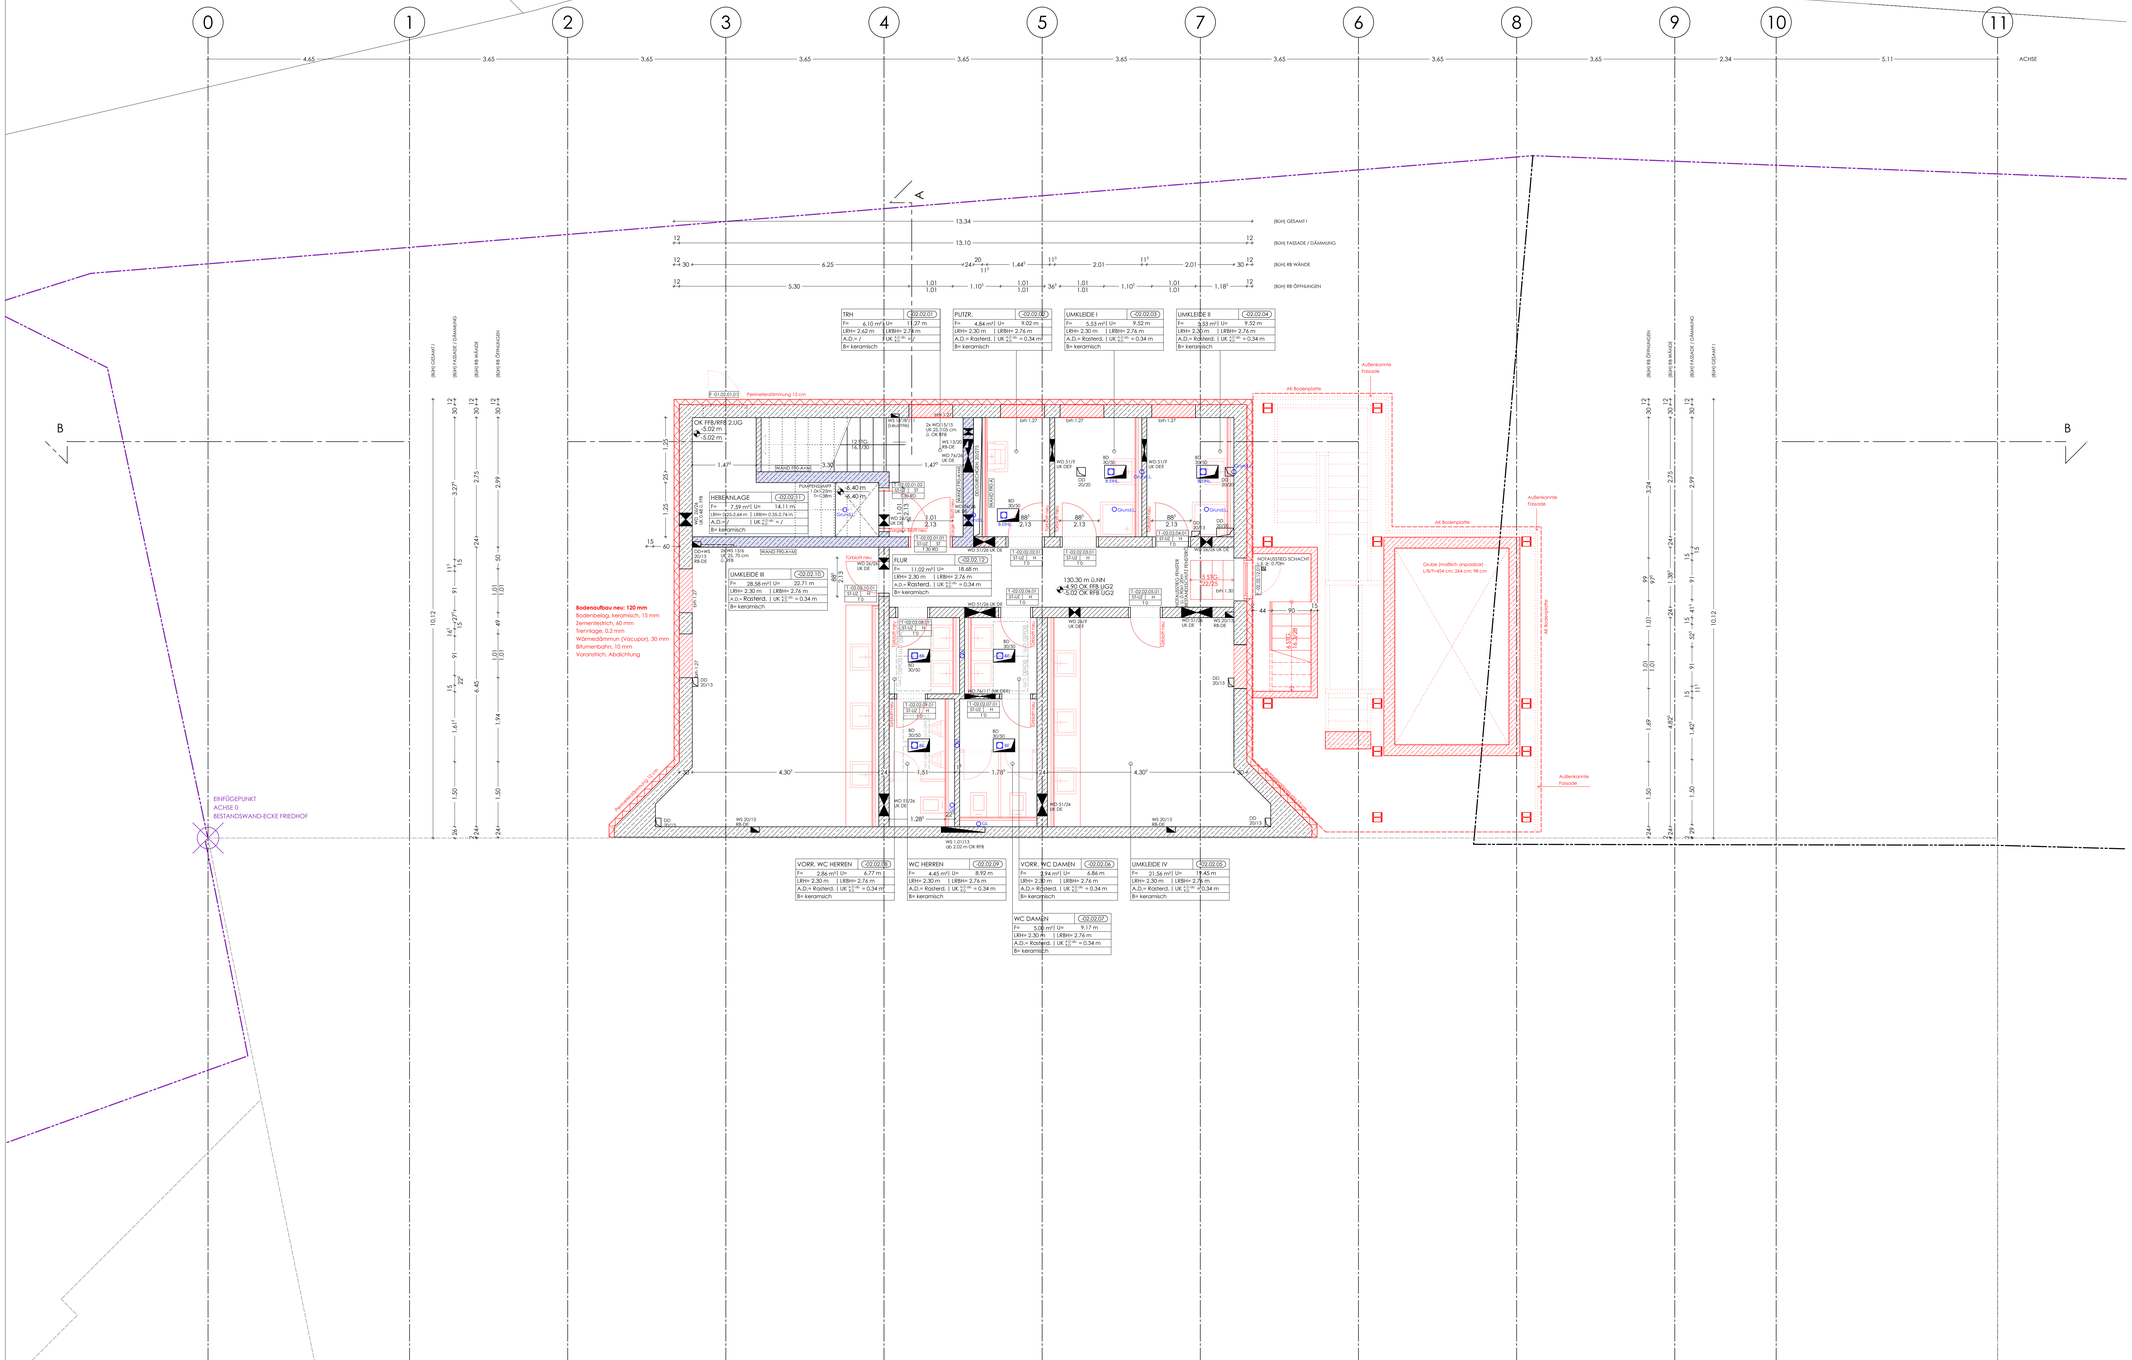

LEGENDE

-RAUMSTEMPEL-

Raumbezeichnung — BÜRO — 02.01 — Geschoss - Raumnummer
Fläche — Fl= m² | U= m — Umfang
Lichte Raumhöhe — LBH= m | LRBH= m — Lichte Rohbauhöhe
Material abgeh. Decke — A.D.= UK = m — UK abgeh. Decke ab UK Rohdecke
Bodenbelag — B=

ABGEH. DECKE: LRH, LRBH.
Bei Planung Mehrestärke Deckenaufbau für abgeh. Decke beachten!

-SCHRAFFUREN UND MUSTER:

- Bestand
- Stahlbeton
- Mauerwerk
- Metallständerwand
- Perimeterdämmung
- Wärmedämmung

-ABKÜRZUNGEN / SYMBOLE:

- DD: Deckendurchbruch
- BD: Bodendurchbruch
- WS: Wandschlitz
- WD: Wanddurchbruch
- 38 — Oberfläche Sichtbeton
- FL — Oberfläche Fliesen
- B — Oberfläche Beschichtung
- OK FFB / OK RFB — Grundriskote
- +0.00 — Rohkote
- +0.00 — Fertigkote
- AK: Außenkante
- OK: Obekante
- UK: Unterkante
- VK: Vorderkante
- BRH: Brüstungshöhe (über OKFFB)
- DK: Dreh-Kipp-Flügel
- D: Drehflügel
- K: Kippflügel
- F: Feststehende Verglasung
- P: Paneel
- S: Schwingflügel
- LL: Lüftungslamellen
- VSG: Verbundsicherheitsglas
- ESG: Einscheibensicherheitsglas
- UZ: Unterzug
- ÜZ: Überzug
- GK: Gipskarton
- Pos.: Positionsnummer
- VS: Vorsatzschale
- RH: Raumhoch
- ROLL: Rolladen
- SONCHU: Sonnenschutz
- LS: Lichtschacht
- Anschlussfahne Fundamenterder

-TÜRTECHNIK-

- OTS: Obertürschließer
- BTS: Bodentürschließer
- FTS: Freilauftürschließer
- EMT: Elektromechanische Feststellung
- FSM: Feststellmagnete (Wand- / Bodenmontage)

Türnummern: T 01.01.1 — Geschoss, Raumnummer, Türnr. im Raum

-BRANDSCHUTZANFORDERUNGEN:

Türen
- RS: Rauchdicht
- RSS: Rauchschutztür
- DS: Dichtschließend
- T-30: Feuerwiderstandsdauer 30 Min.
- T-60: Feuerwiderstandsdauer 60 Min.
- T-90: Feuerwiderstandsdauer 90 Min.

Verglasungen
- G-/F-30: Feuerwiderstandsdauer 30 Min.
- G-/F-90: Feuerwiderstandsdauer 90 Min.

Sonstige Bauteile
- F-30: Feuerwiderstandsdauer 30 Min.
- F-60: Feuerwiderstandsdauer 60 Min.
- F-90: Feuerwiderstandsdauer 90 Min.
- A: Nicht brennbar (mineralische, metallische Baustoffe)
- B: Brennbar (organische Baustoffe)
- FL: Feuerlöscheinrichtung
- FM: Feuermelder
- RA: Rauchabzug
- RM: Rauchmelder
- RWA: Rauch- und Wärmeabzug
- Brandwand (F90-A+M)
- feuerbeständige Wand in Bauart einer Brandwand (F90-A+M)
- feuerbeständige Wand (F90-A)
- feuerhemmende Wand (F30-B)

-ENTWÄSSERUNG-

- RW: Regenwasserleitung
- SW: Schmutzwasserleitung
- MW: Mischwasserleitung
- DR: Drainage
- BE: Bodeneinlauf
- HE: Hofeinlauf
- SP: Spülrohr
- RR: Regenfallrohr

Alle Entwässerungsleitungen außerhalb des Gebäudes sind frostfrei zu verlegen.

Dieser Plan gilt nur in Verbindung mit den Schal- und Bewehrungsplänen des Statikers, den Ausführungsplänen der Fachplaner und sämtlicher Detailpläne. **STATISCHE BERECHNUNGEN UND BRANDSCHUTZKONZEPT SIND ZU BEACHTEN!**

Alle Maße sind Rohbaumaße und eigenverantwortlich am Bau zu prüfen! Alle angegebenen Fenster-, Brüstungs- und Türhöhen beziehen sich auf **OK FFB bis UK-Rohöffnung** (siehe evtl. Fensterdetails und Fassadenschnitte).

±0.00 = 135.20 m ü.NN = OK FFB EG

Das Urheberrecht an dieser Zeichnung verbleibt bei hkr.architekten gmbh. Ohne unsere schriftliche Genehmigung darf sie weder kopiert noch vervielfältigt, auch nicht dritten Personen zugänglich gemacht werden. Zuwiderhandlungen haben zivil- und strafrechtliche Folgen.

ÜBERSICHT

BAUHERR :

FREIGABE: ORT, DATUM, UNTERSCHRIFT

PROJEKT	ENERGETISCHE UND BRANDSCHUTZTECHNISCHE SANIERUNG DER STADTHALLE GELNHAUSEN PHILIPP REIS STR. 11 63571 GELNHAUSEN
BAUHERR	MAGISTRAT DER STADT GELNHAUSEN OBERMARKT 7 63571 GELNHAUSEN
PLAN	AUSFÜHRUNGSPLANUNG GRUNDRISS 2. UNTERGESCHOSS BÜHNENHAUS
M.	1 : 50
PLAN NR.	5-G01
GEZ.	db
INDEX	
DATUM	19.05.2026
GEÄND.	
PROJEKT NR.	20008

VORABZUG 1 5+D 1 19.05.2026

hkr. architekten gmbh
offenthalbauer straße 21 63571 gelnhausen
tel +49 . 6051 . 912880 fax + 49 . 6051 . 9128810
www.hkr-architekten.de kontakt@hkr-architekten.de