SCHNITT A-A

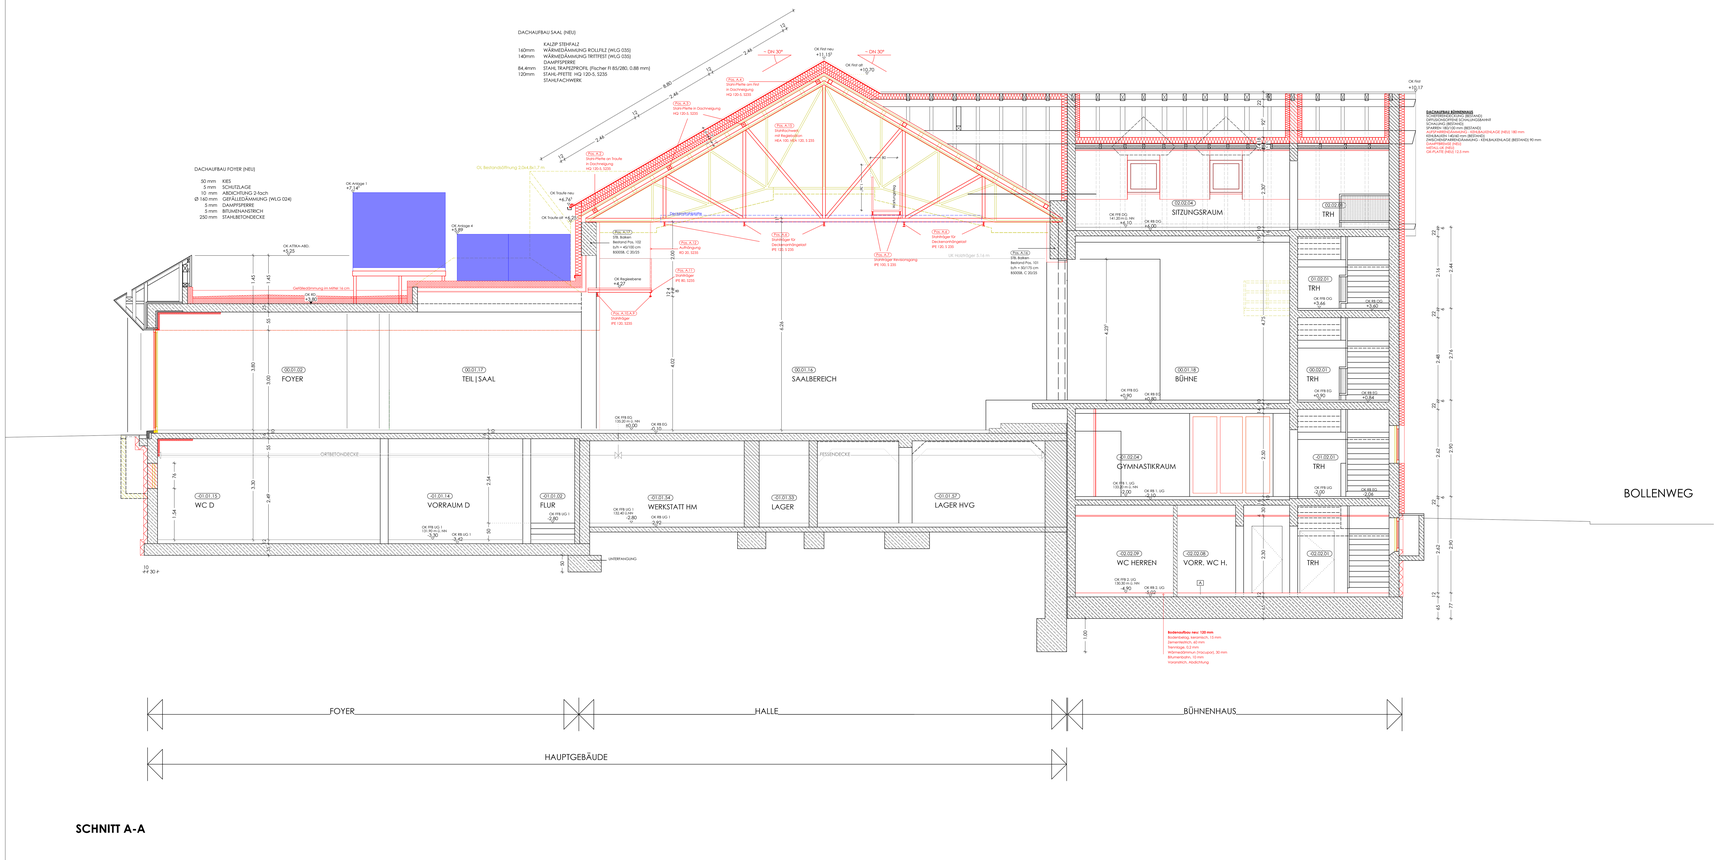

SCHNITT B-B

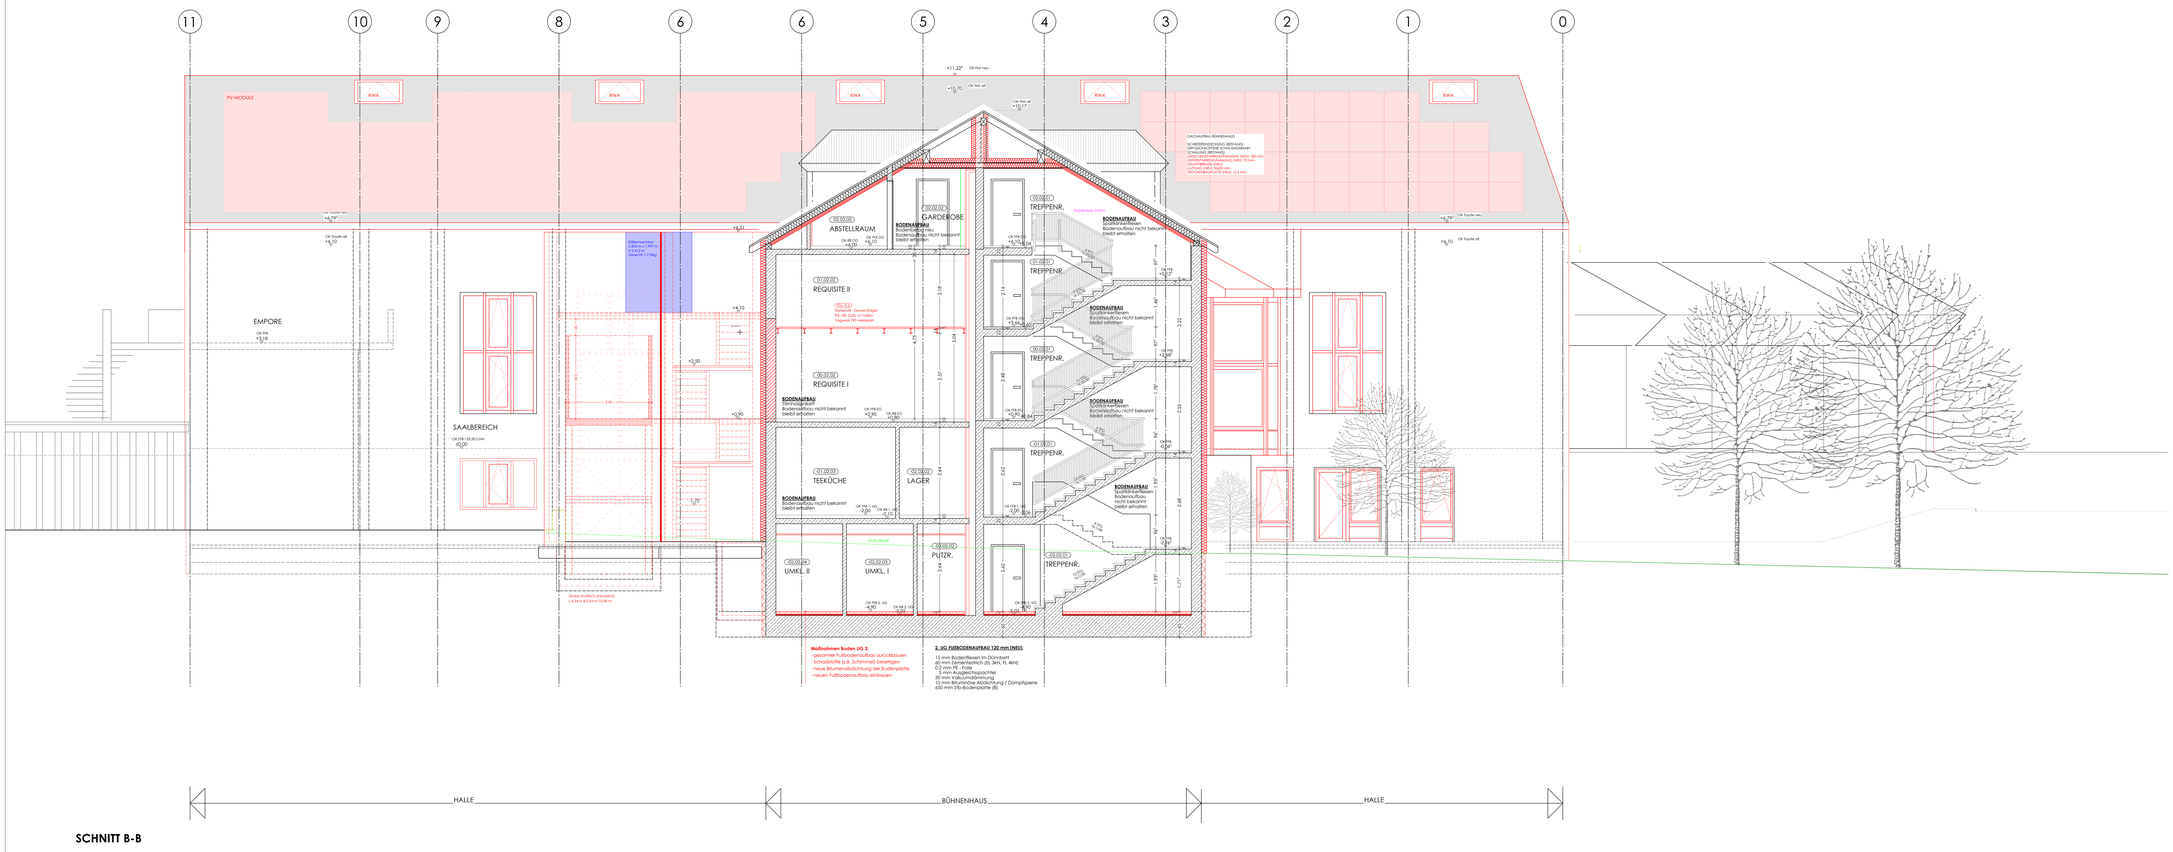

LEGENDE

RAUMSTEMPEL

Bei Planung Installationsebene und Unterkonstruktion für abgem. Decke berücksichtigen

- Geschoss - Raumnummer
- Umfang
- Lichte Rohbauhöhe
- UK abgem. Decke ab UK Rohdecke

SCHRAFFUREN UND MUSTER:

- Bestand
- Stahlbeton
- Mauerwerk
- Metallständerwand
- Perimeterdämmung
- Wärmedämmung

ABKÜRZUNGEN / SYMBOLE:

- DD: Deckendurchbruch
- BD: Bodendurchbruch
- WS: Wandschlitz
- WD: Wanddurchbruch
- Oberfläche Schiferton
- Oberfläche Fliesen
- Oberfläche Beschriftung
- Grundrissote
- Rohkote
- Fertigkote
- AK: Außenkante
- OK: Oberkante
- UK: Unterkante
- VK: Vorderkante
- BRH: Brüstungshöhe (Über OKFFB)
- DK: Dreh-Kipp-Flügel
- D: Drehflügel
- K: Kippflügel
- F: Feststehende Verglasung
- T: Türblatt
- S: Schwingflügel
- LL: Lüftungslamellen
- VSG: Verbundsicherheitsglas
- ESG: Einscheibensicherheitsglas
- UZ: Unterzug
- ÜZ: Überzug
- GZ: Gurtträger
- Pos.: Positionsnummer
- VS: Vorsatzschale
- RH: Raumhoch
- ROLL: Rollladen
- SONCHU: Sonnenschutz
- LS: Lichtschacht
- Anschlusshöhe Fundamenterder

FÜRTEICHNR.:

- DTS: Dorntürschließer
- TBS: Türbodenschließer
- FTS: Freilaufschließer
- EMT: Elektromechanische Feststellung
- FSM: Feststellmagnete (Wand- / Bodenmontage)

Türnummer: T 01.01.1

- Geschoss-Nummer
- Türnr. im Raum

BRANDSCHUTZANFORDERUNGEN:

Türen:

- RS: Rauchschutz
- RSS: Rauchschutztür
- DS: Dichtschließend
- T30: Feuerwiderstandsdauer 30 Min.
- T60: Feuerwiderstandsdauer 60 Min.
- T90: Feuerwiderstandsdauer 90 Min.

Verglasungen:

- G-F 30: Feuerwiderstandsdauer 30 Min.
- G-F 90: Feuerwiderstandsdauer 90 Min.

Sonstige Bauteile:

- F30: Feuerwiderstandsdauer 30 Min.
- F60: Feuerwiderstandsdauer 60 Min.
- F90: Feuerwiderstandsdauer 90 Min.
- A: Nicht brennbar (mineralische, metallische Baustoffe)
- B: Brennbar (organische Baustoffe)
- FL: Feuerlöschleitung
- FM: Feuermelder
- RA: Rauchabzug
- RM: Rauchmelder
- RWA: Rauch- und Wärmeabzug
- Brandwand (FRO-A+M)
- Feuerbeständige Wand in Bauart einer Brandwand (FRO-A+M)
- Feuerbeständige Wand (FRO-A)
- Feuerhemmende Wand (F30-B)

ENTWÄSSERUNG:

- RW: Regenwasserleitung
- SW: Schmutzwasserleitung
- MW: Mischwasserleitung
- DR: Dränage
- BE: Bodeneinlauf
- HE: Hofeinlauf
- SP: Spülkohr
- RR: Regenfallrohr

Alle Entwässerungsleitungen außerhalb des Gebäudes sind frostfrei zu verlegen.

Dieser Plan gilt nur in Verbindung mit den Schal- und Bewehrungsplänen des Statikers, den Ausführungsplänen der Fachplaner und sämtlicher Detailpläne. **STATISCHE BERECHNUNGEN UND BRANDSCHUTZKONZEPT SIND ZU BEACHTEN!**

Alle Maße sind Rohbaumaße und eigenverantwortlich am Bau zu prüfen! Alle angegebenen Fenster-, Brüstungs- und Türhöhen beziehen sich auf **OK FFB bis UK-Rohöffnung** (siehe evtl. Fensterdetails und Fassadenschnitte).

±0.00 = 135.20 m ü.NN = OK FFB EG

Das Urheberrecht an dieser Zeichnung verbleibt bei hkr.architekten gmbh. Ohne unsere schriftliche Genehmigung darf sie weder kopiert noch verviefältigt, auch nicht dritten Personen zugänglich gemacht werden. Zuwiderhandlungen haben zivil- und strafrechtliche Folgen.

ÜBERSICHT

BAUHERR :

ABSCHN. / DATUM, UNTERSCHRIFT

PROJEKT	ENERGETISCHE UND BRANDSCHUTZTECHNISCHE SANIERUNG DER STADTHALLE GELNHAUSEN PHILIPP REIS STR. 11 63571 GELNHAUSEN		
BAUHERR	MAGISTRAT DER STADT GELNHAUSEN OBERMARKT 7 63571 GELNHAUSEN		
PLAN	AUSFÜHRUNGSPLANUNG SCHNITT A-A SCHNITT B-B		
M.	1 : 50	GEZ. db	DATUM 19.05.2026
PLAN NR.	S-501	INDEX	GEÄND.
PROJEKT NR.	20008		

VORABZUG ! 19.05.2026

hkr. architekten gmbh

allendorfauer straße 21 63571 gelnhausen

fon +49 . 6051 . 913880 fax + 49 . 6051 . 913881

www.hkr-architekten.de kontakt@hkr-architekten.de

H/B = 1189 / 1550 (1.84m²)

Allplan 2025