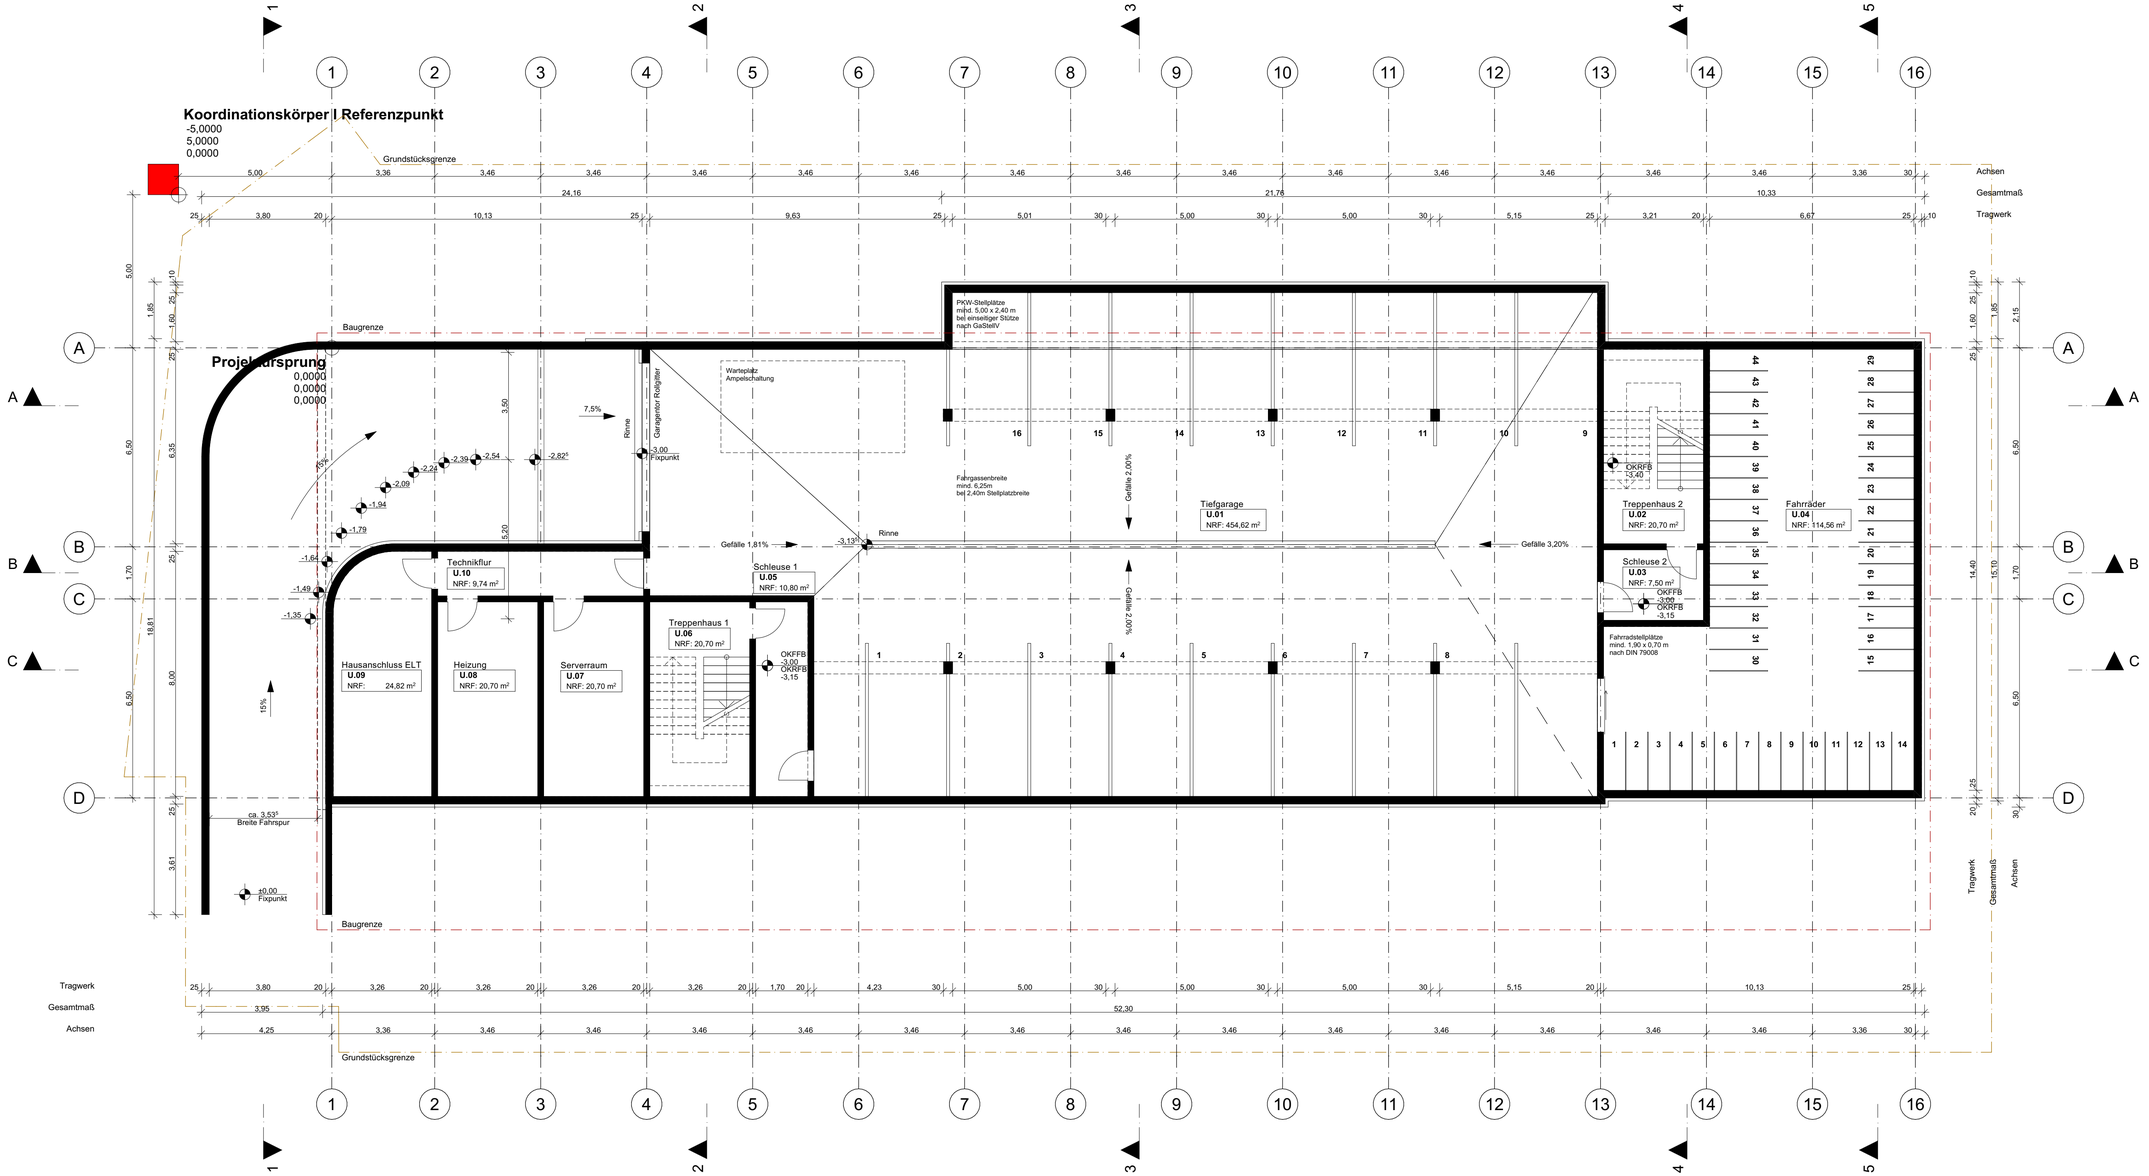

Durchbrüche

- Wanddurchbruch
- Wand Kernbohrung (Achse)
- Wandaussparung
- Bodendurchbruch
- Bodenaussparung
- Deckendurchbruch
- Deckenaussparung
- Boden + Deckendurchbruch

Schraffuren

- Wandaufbau I Fassade
- Stahlbeton
- Holzbau
- Installationswand
- Trockenbauwand
- Trennwand I Leichtbau
- Dachaufbau
- Stahlbeton Brandschutz
- Installationswand Brandschutz
- Trockenbauwand Brandschutz

INDEX	DATUM	ÄNDERUNGEN	GEZ.
V1 - IA	In Bearbeitung		EB

Projekt

Studierendenwohnheim Neu-Ulm
Kingsleystraße
89231 Neu-Ulm

Bauherr

Studierendenwerk Augsburg

Bürgermeister-Ulrich-Straße 152
86179 Augsburg

Objektplanung

Drei Architekten
Rotebühlstraße 87
70178 Stuttgart

± 0,00 = OK FFB EG = 0,00 m Musterhöhensystem

Planinhalt

-1 UG,1:100

Untergeschoss

Leistungsphase	Status
Vorentwurfsplanung	Vorabzug
Maßstab	**Format**
1:100	A2
Datum	**Gezeichnet**
In Bearbeitung	EB
Plannummer	**Index**
816-201	V1 - IA