
VORENTWURF - MU7


Prinz-Leopold-Kaserne, Regensburg

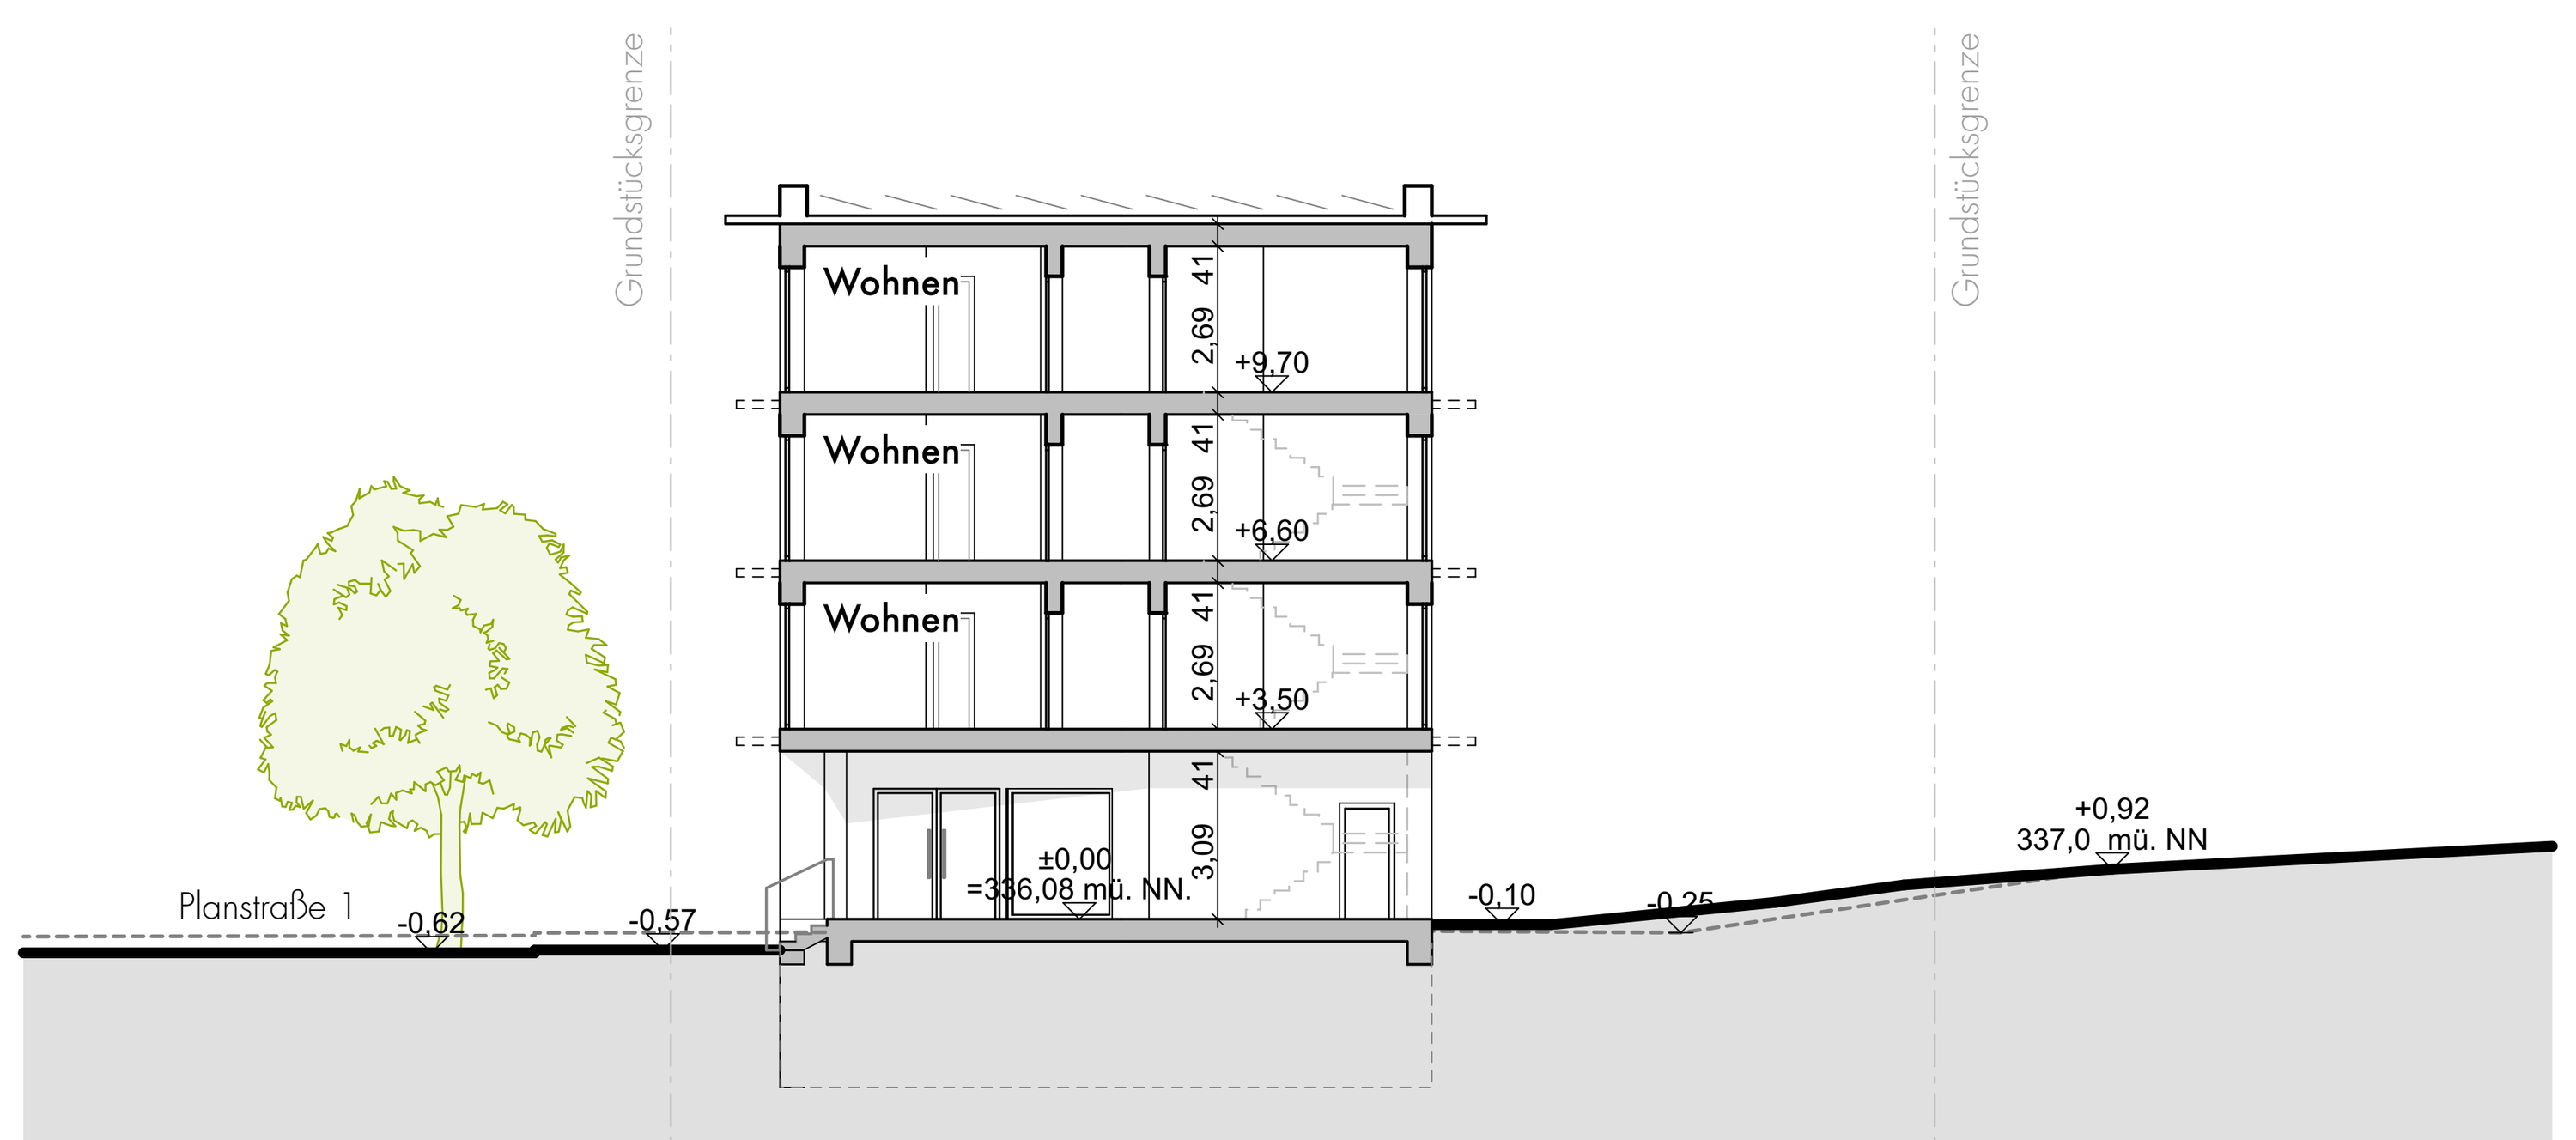

Schnitt B-B 1:200



Schnitt A-A 1:200

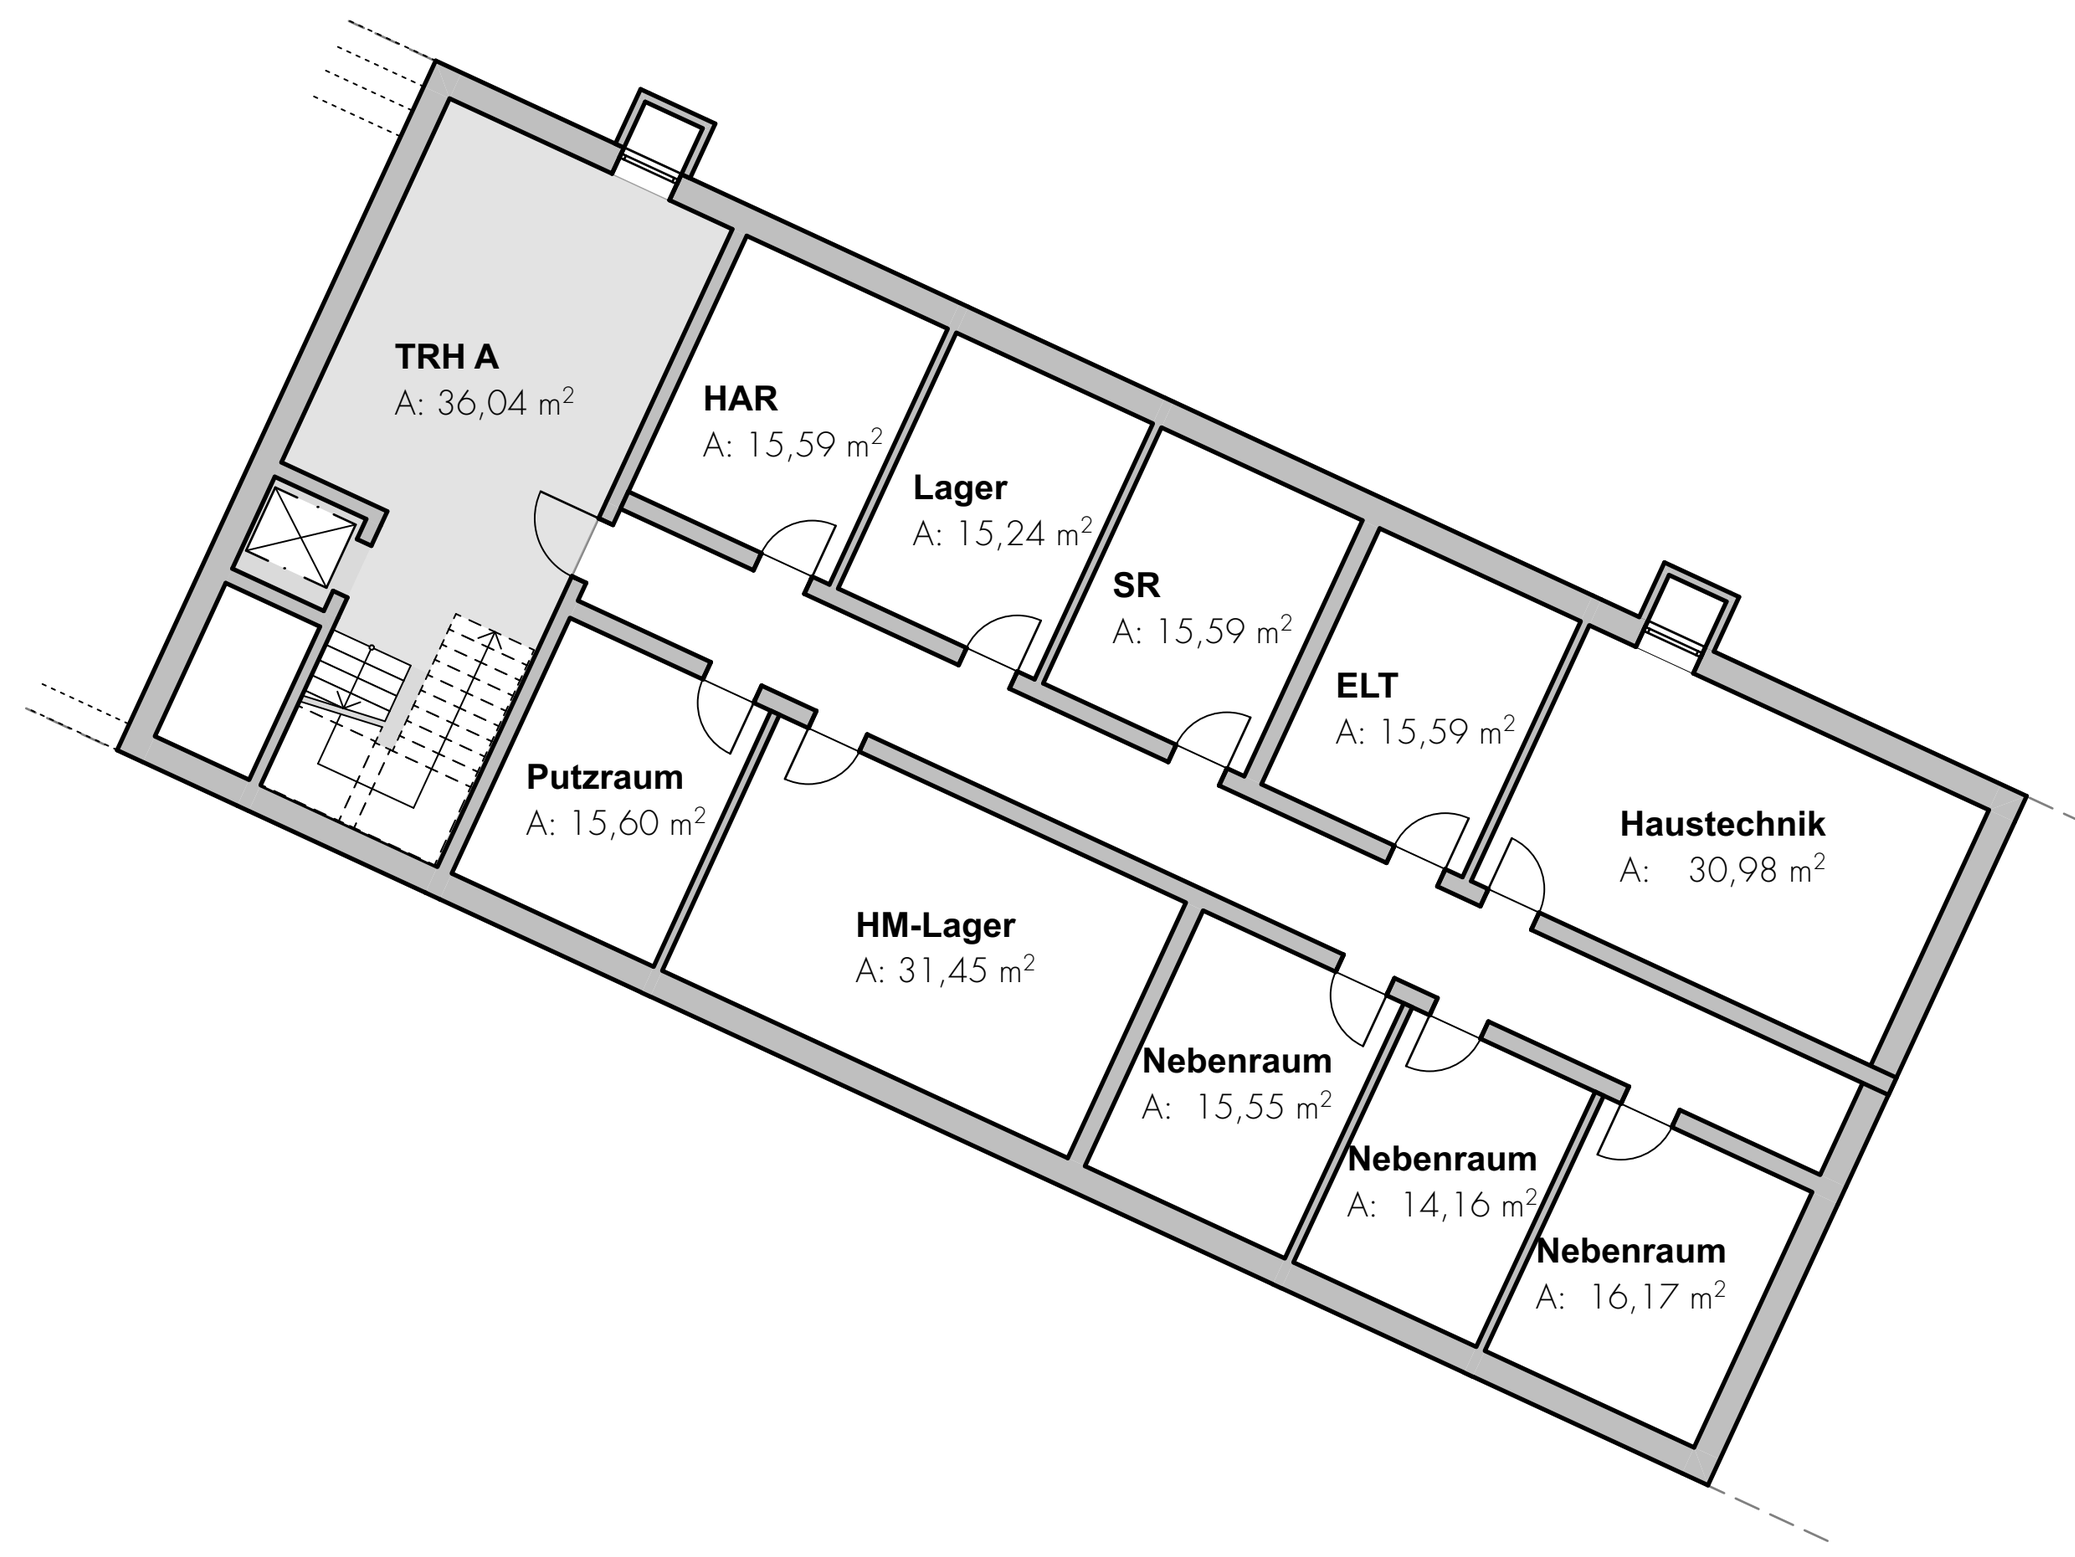

Grundriss Untergeschoss 1:200

Konstruktion

Vorschlag Außenwandaufbau Obergeschoße


Holzschalung stehend, Wechselfalz, auf Lattung
Fassadenbahn
Holzfaserdämmplatte ca 80 mm
Riegelkonstruktion, gedämmt. ca 160 mm
Hartfaserplatte als Dampfbremse 15 mm
Installationsebene, gedämmt 50 mm
Gipsfaserplatte

Vorschlag Außenwandaufbau Erdgeschoß


Dämmbeton, Oberfläche außen Sichtbeton SB3
Installationsebene, gedämmt 50 mm
Gipsfaserplatte

Verschattung


Passiver Sonnenschutz durch außenliegende, starre Lamellen-Elemente

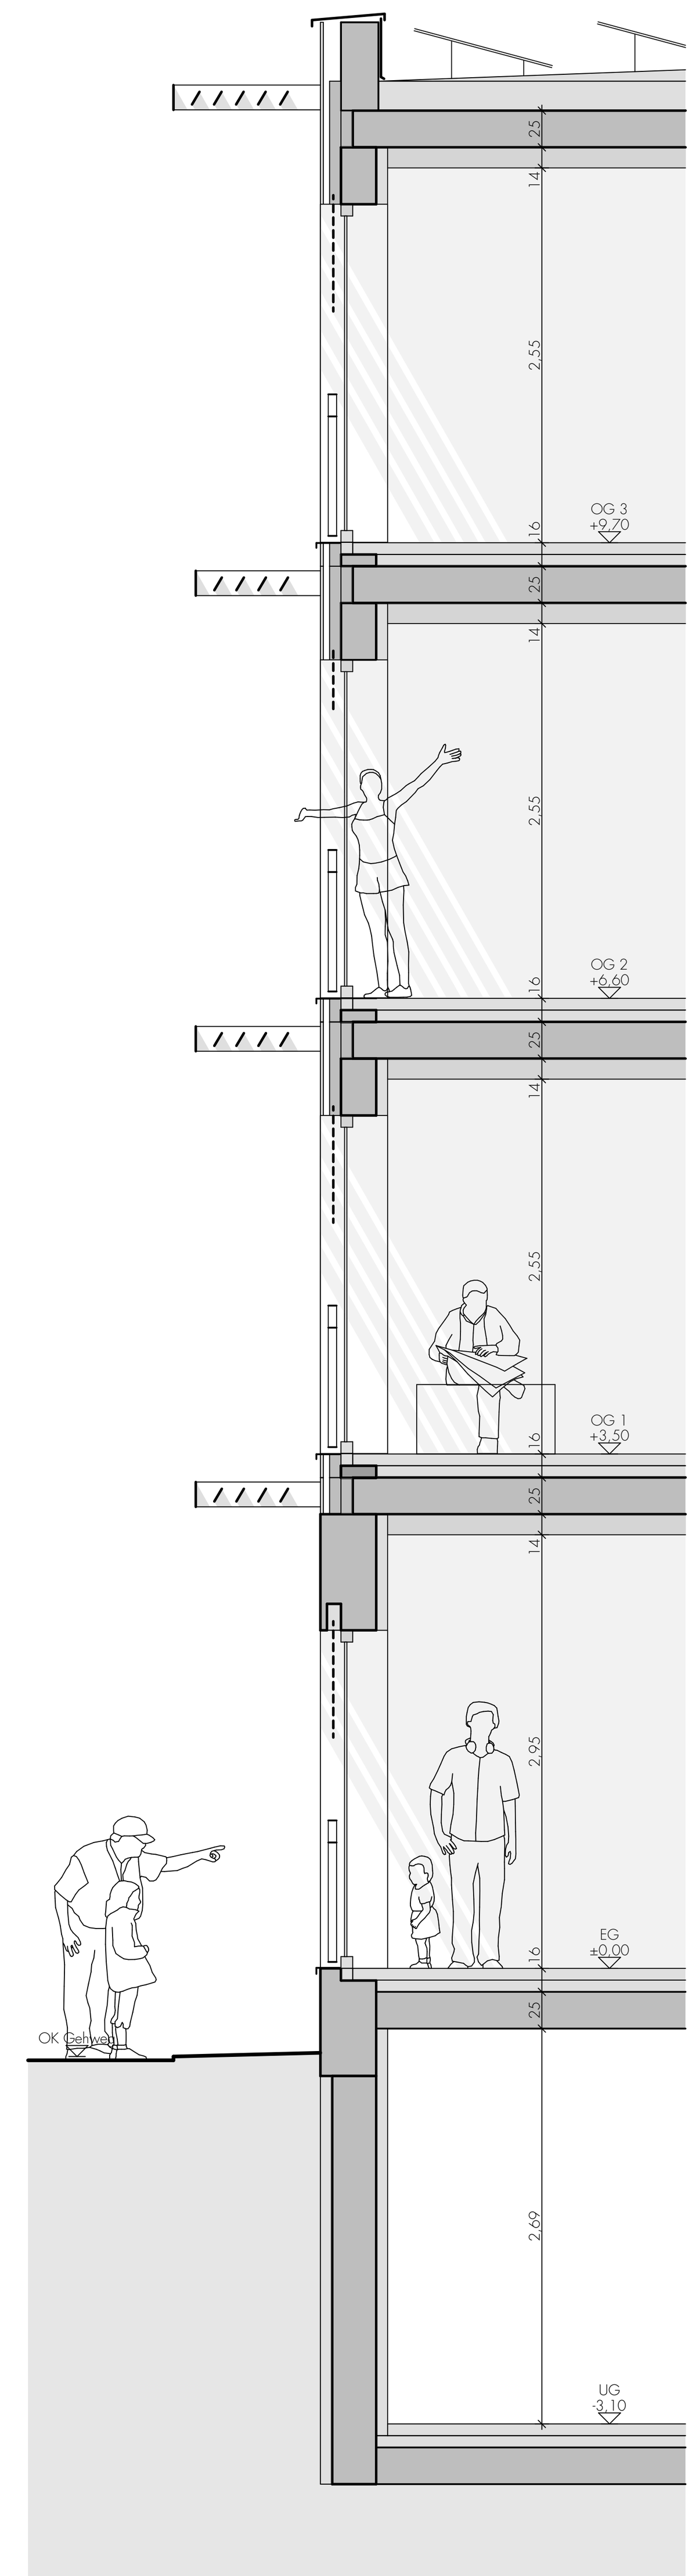

Fassadenschnitt 1:50

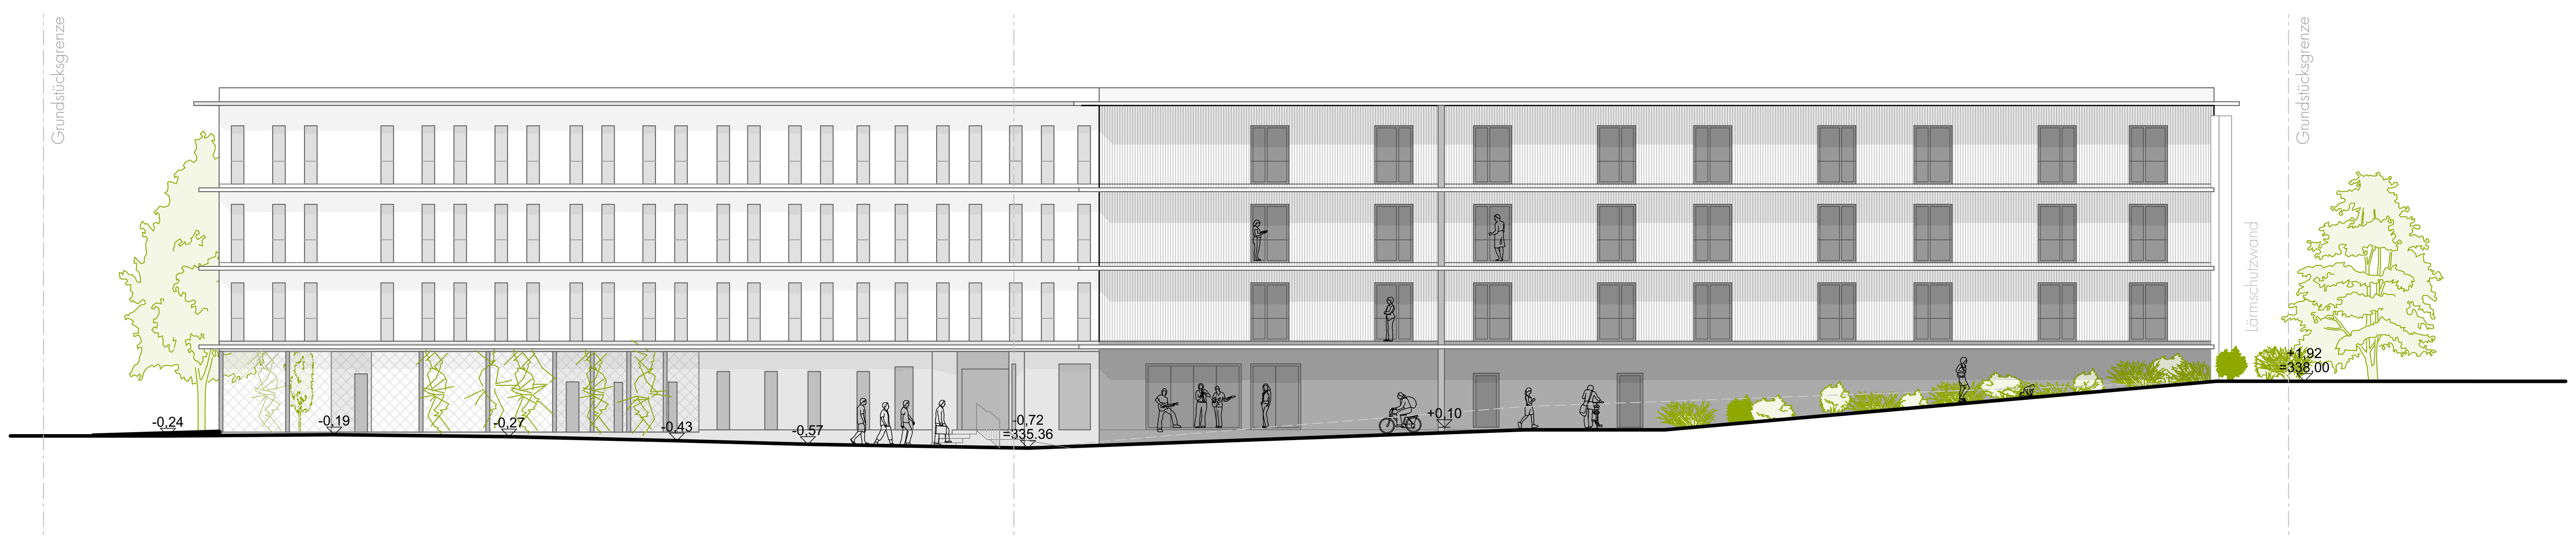

Ansicht West 1:200

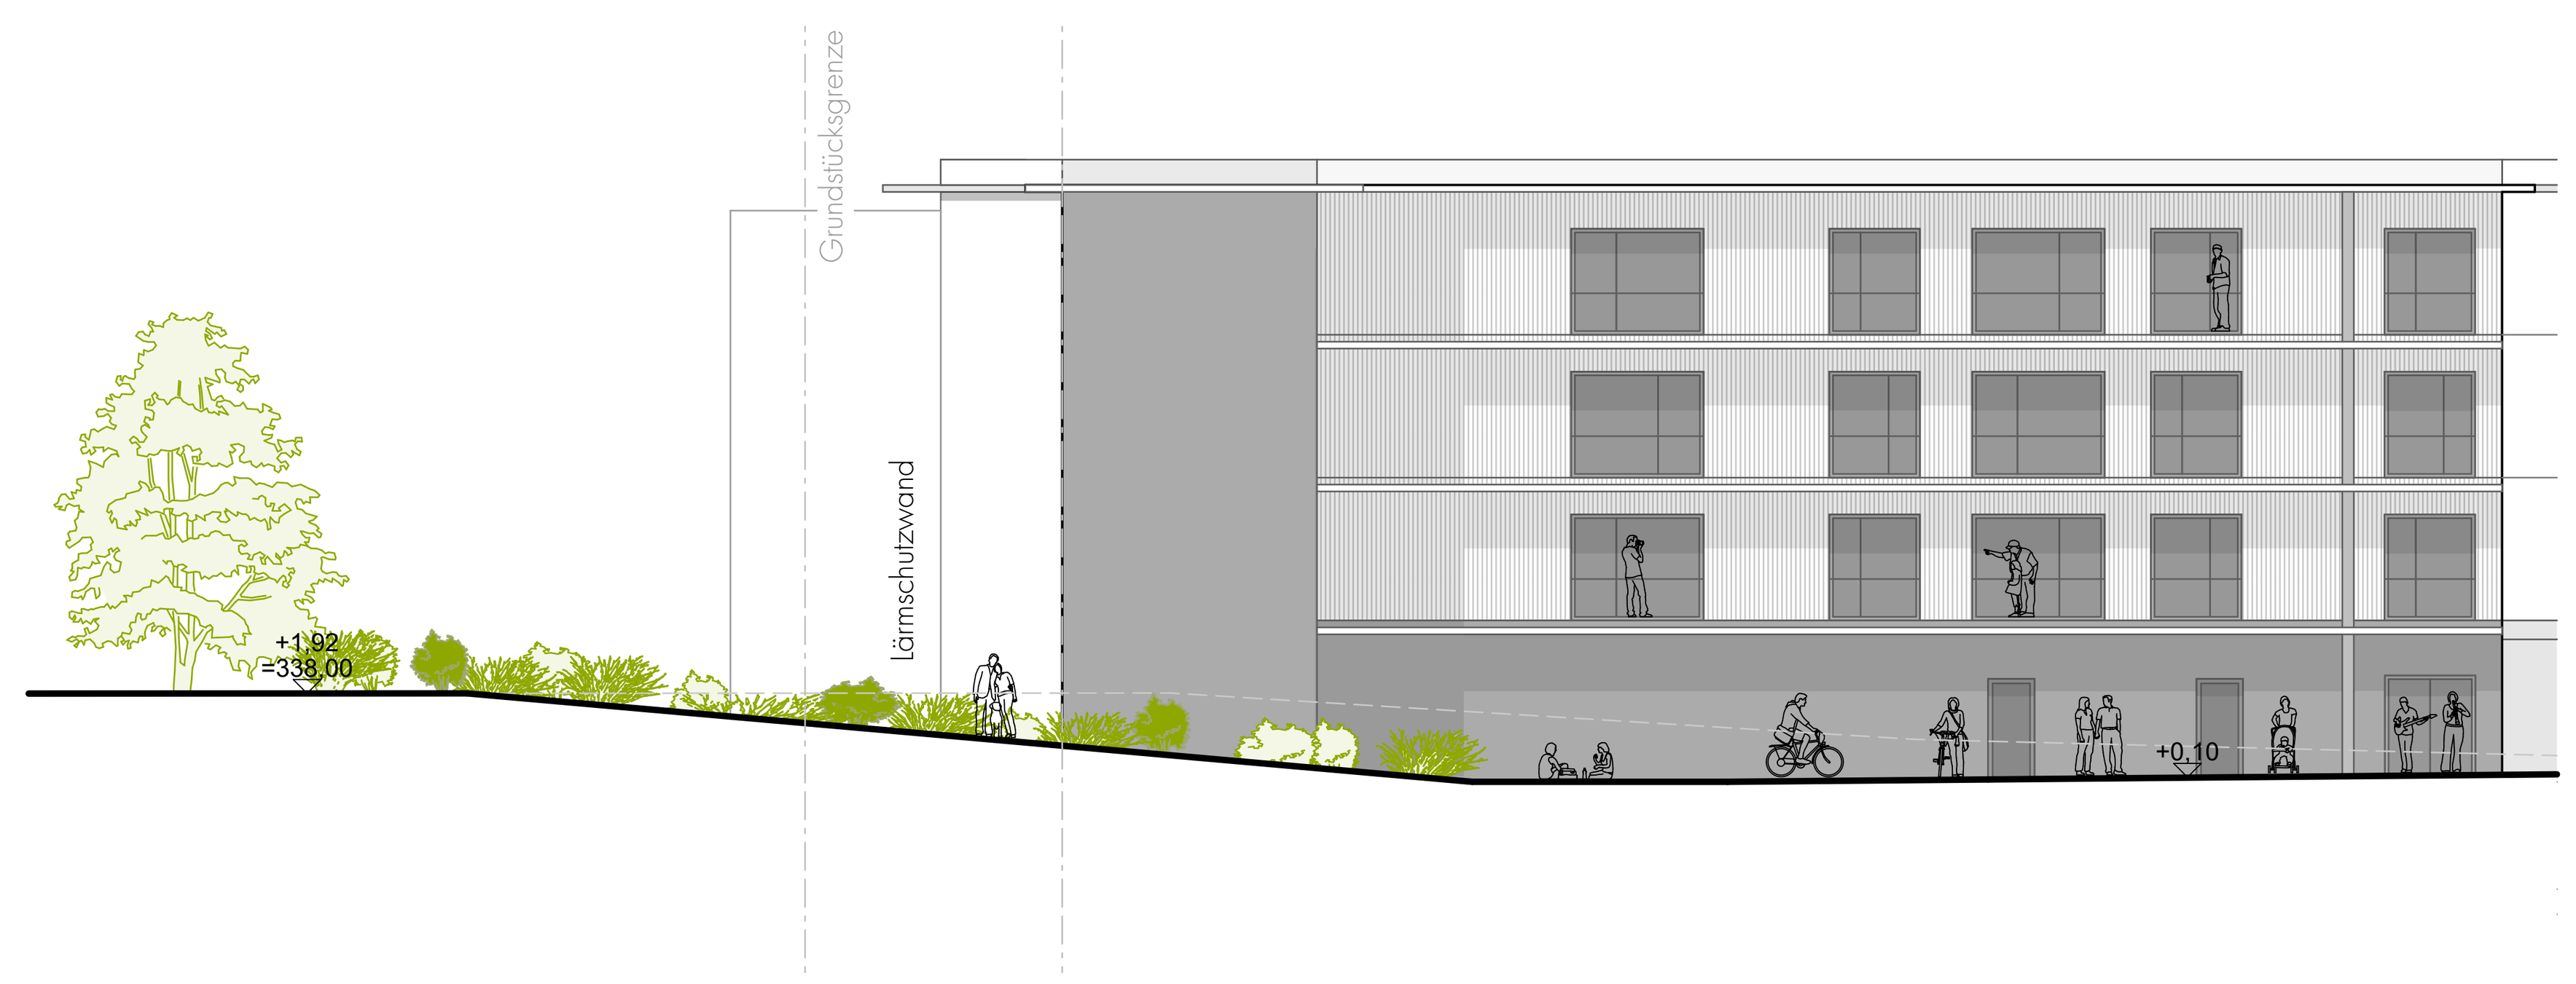

Ansicht Ost 1:200

Bauherr
Studierendenwerk STWNO
Albertus-Magnus-Straße-4, 93053 Regensburg

Projekt
094_Studentische Wohnanlage Regensburg
Vorentwurf für das Grundstück MU7 an der Landshuterstraße

Plan / Msst.
094-2-004 Fassade
1:50, 1:200

Datum
20.10.2026