

VORENTWURF - MU7

Prinz-Leopold-Kaserne, Regensburg

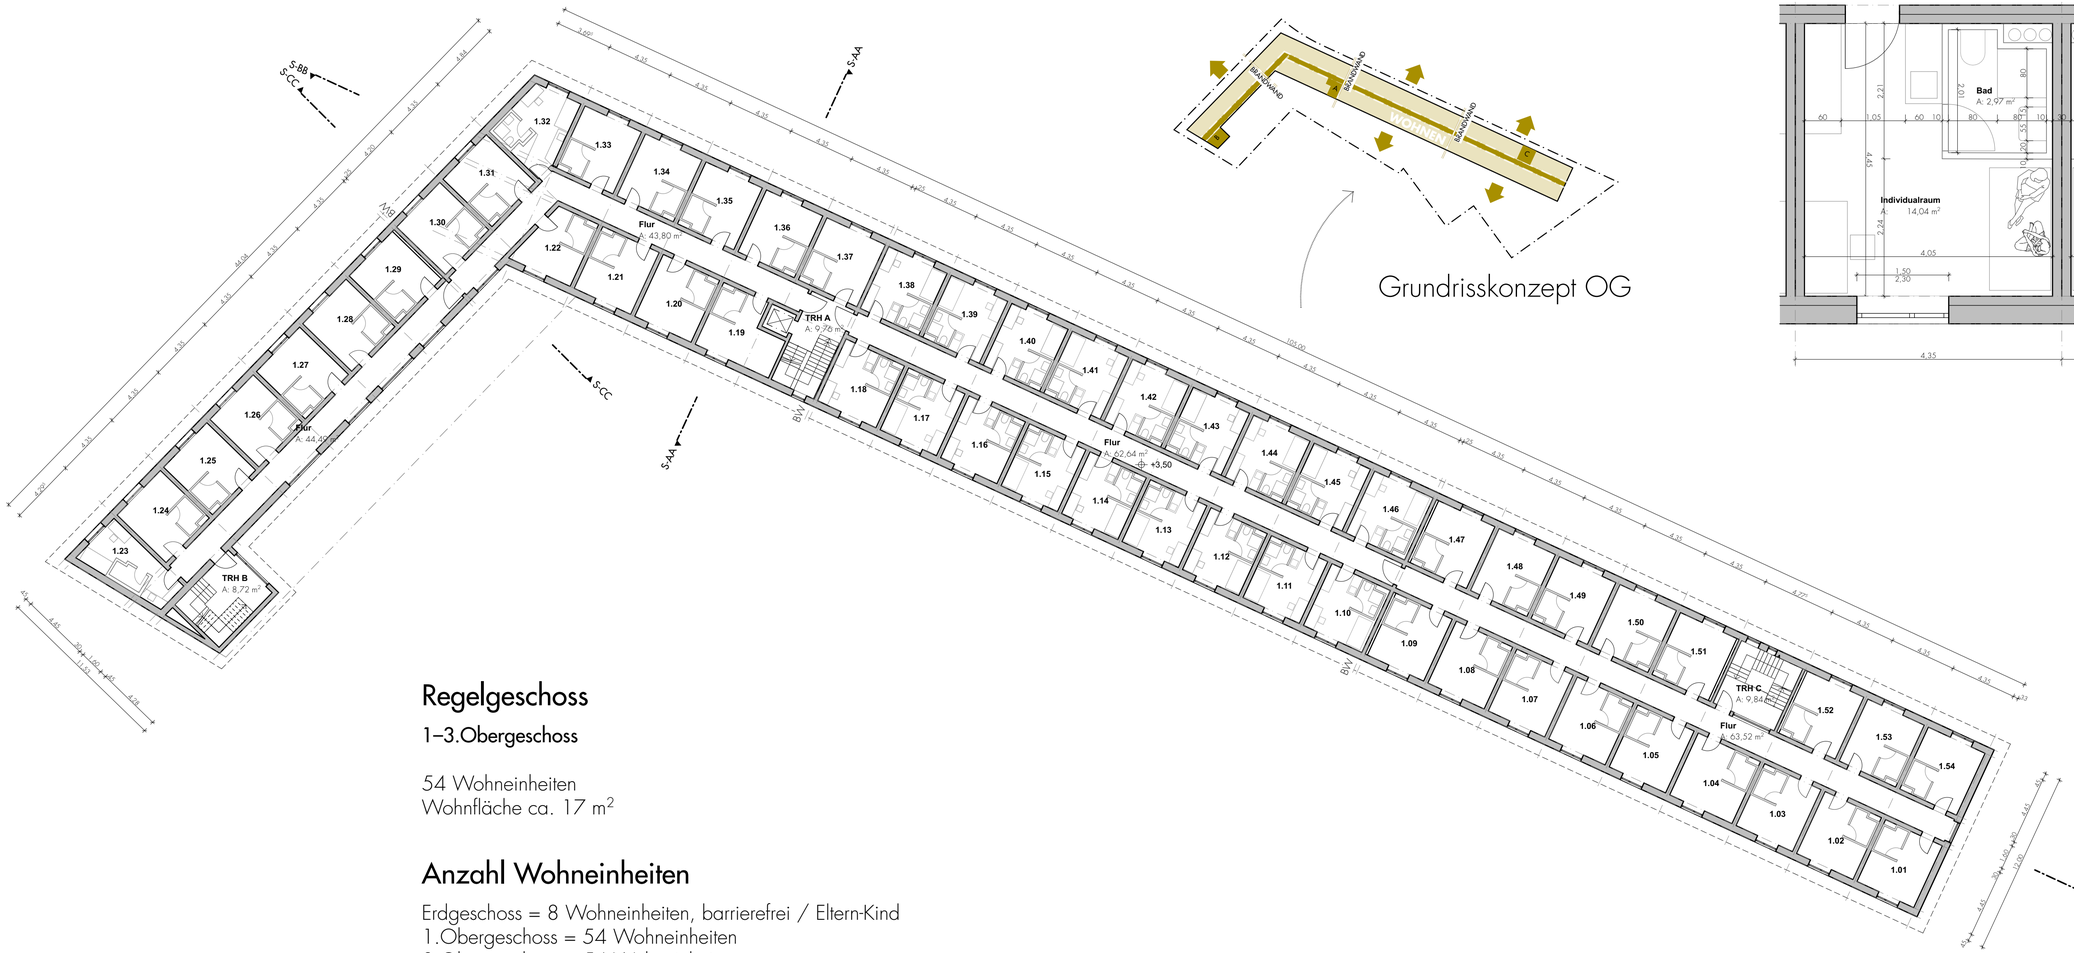

Grundrisskonzept OG

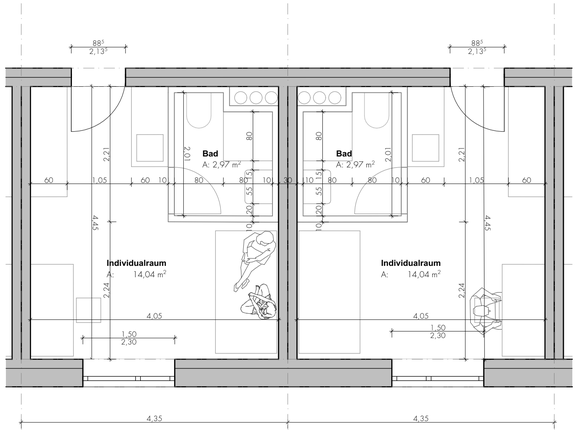

Wohneinheit 1:50

Gesamtwohnfläche ca. 17qm

Regelgeschoss

1–3.Obergeschoss

54 Wohneinheiten
Wohnfläche ca. 17 m²

Anzahl Wohneinheiten

Erdgeschoss = 8 Wohneinheiten, barrierefrei / Eltern-Kind
1.Obergeschoss = 54 Wohneinheiten
2.Obergeschoss = 54 Wohneinheiten
3.Obergeschoss = 54 Wohneinheiten

∑ 8 + 54*3 = 170 Wohneinheiten

Grundriss Obergeschoss 1-3 1:200



Ansicht Nord 1:200

Bauherr
Studierendenwerk STWNO
Albertus-Magnus-Straße-4, 93053 Regensburg

Projekt
094_Studentische Wohnanlage Regensburg
Vorentwurf für das Grundstück MU7 an der Landshuterstraße

Plan / Msst.
094-2-003 Obergeschoss
1:200, 1:50, 1:1000

Datum
20.10.2026