


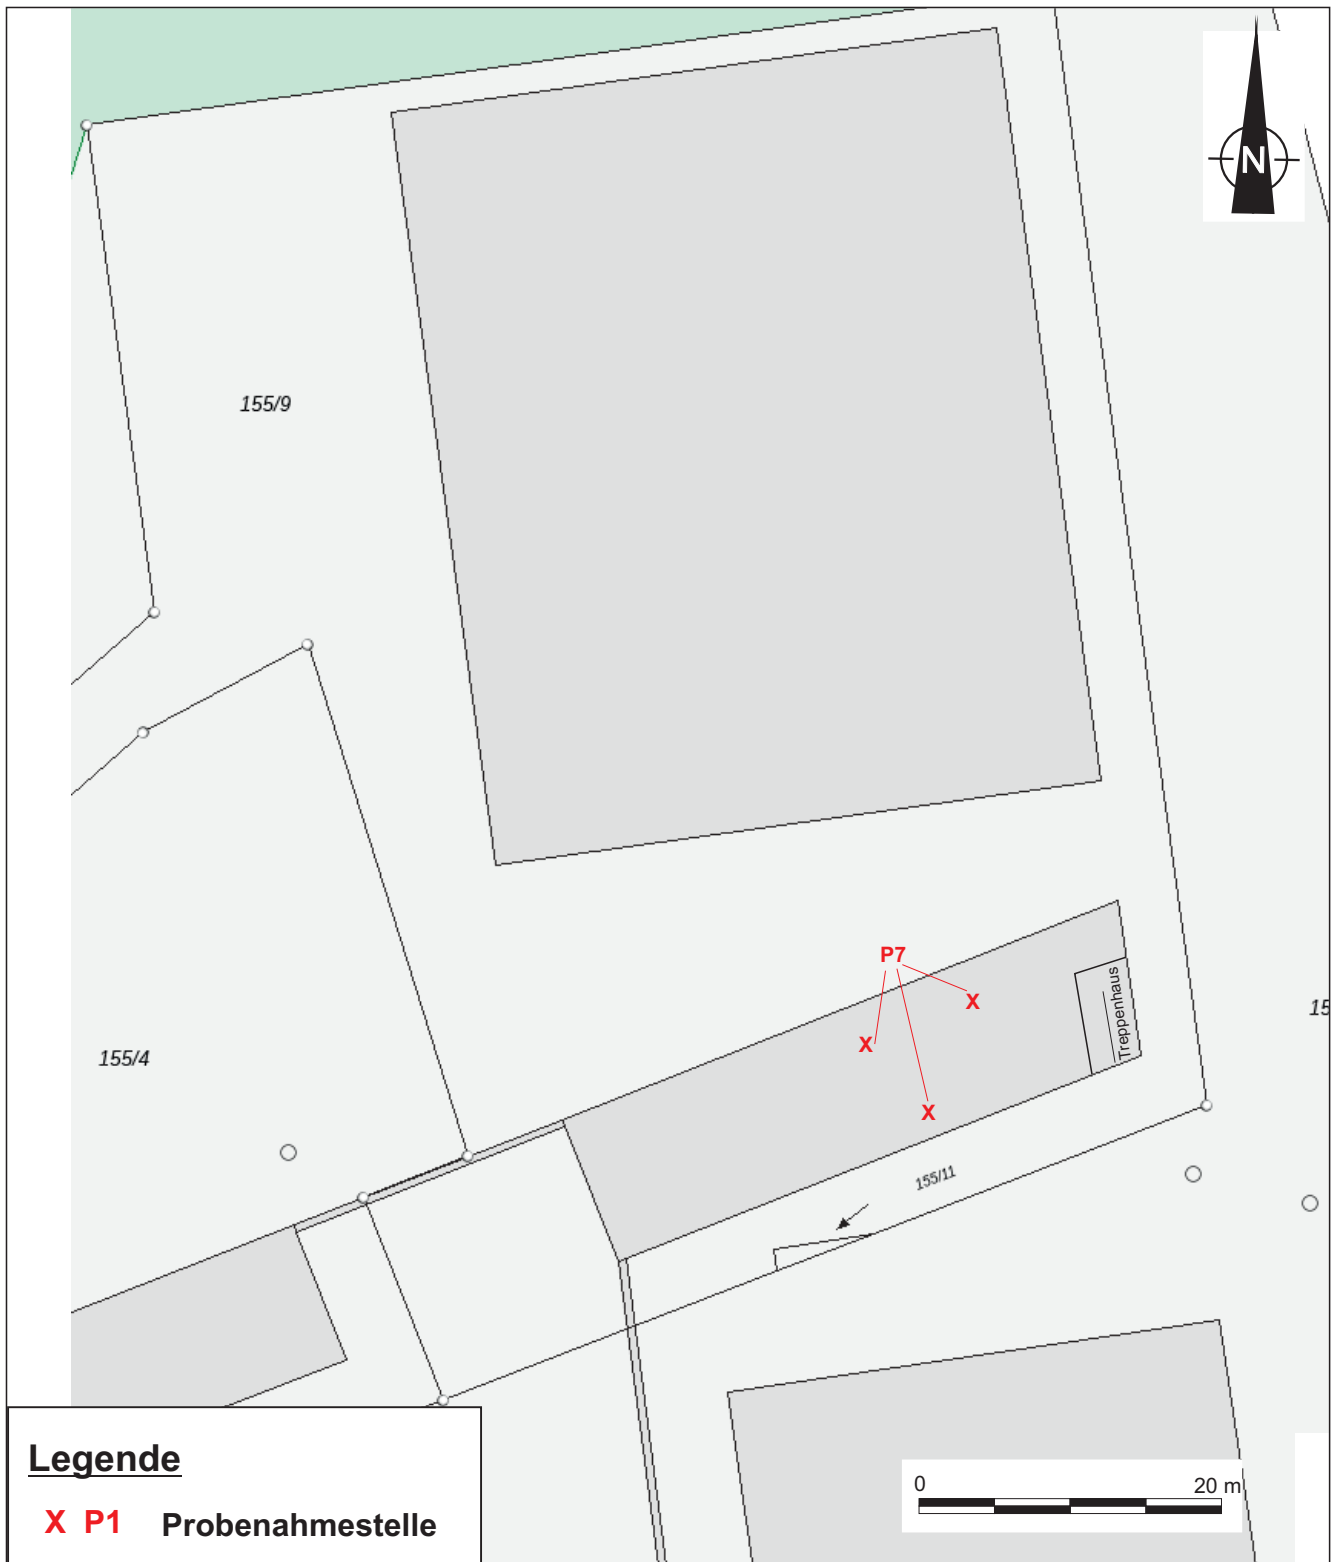

Legende

X P1 Probenahmestelle

Projekt:	Ehem. Beyer & Co. Kristallglas GmbH Altendorf a. d. Waldnaab Rückbau Connemara			
Auftraggeber:	Gemeinde Altendorf a. d. Waldnaab Hauptstraße 6 92665 Altendorf			
Plan- bezeichnung:	Lageskizze BT11 mit Probenahmestellen DG		Projekt-Nr.:	013185-2
			Anlage:	1.3.3
	Datum	Name	Maßstab:	1 : 500
Gezeichnet:	18.06.2026		Datei:	013185-2 Anl. 1.3.3.cdr
Geprüft:	18.06.2026		Bearbeitung:	