


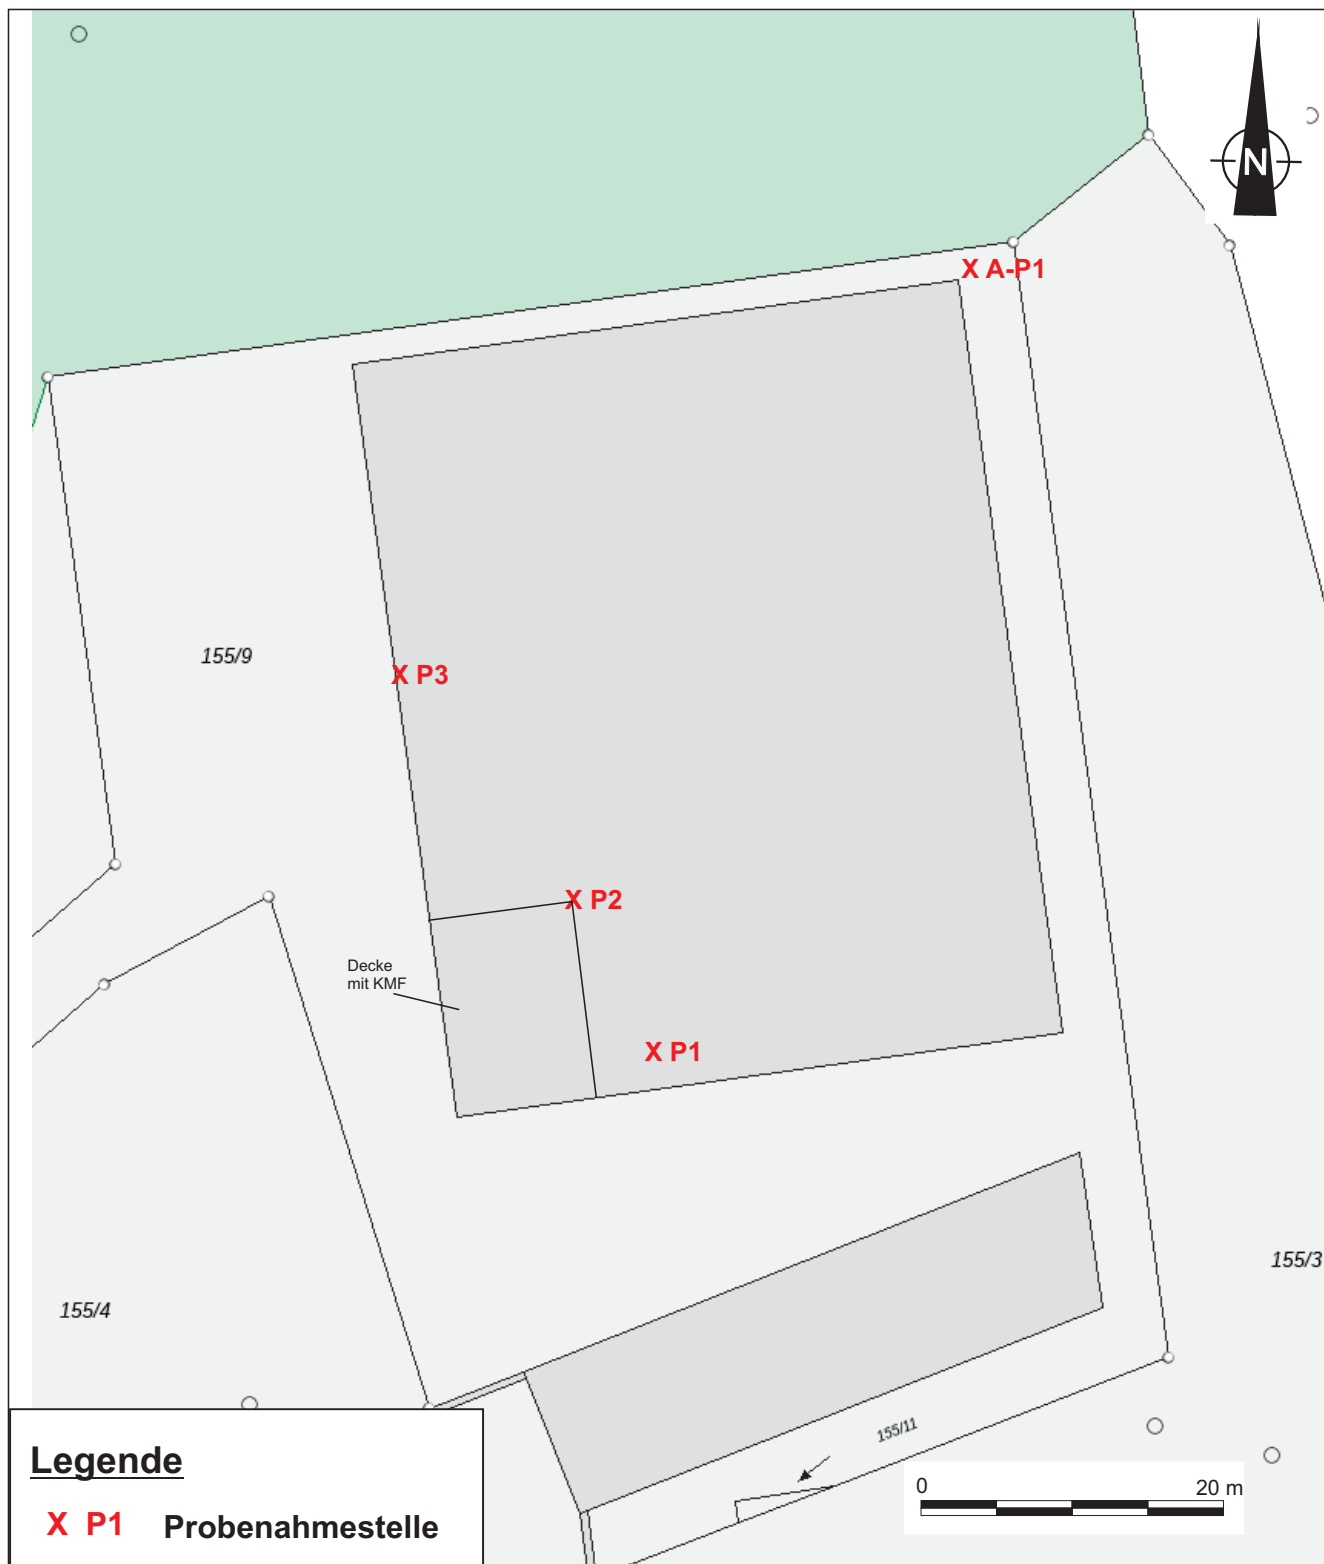

Legende

X P1 Probenahmestelle

Projekt:	Ehem. Beyer & Co. Kristallglas GmbH Altenstadt a. d. Waldnaab Rückbau Connemara		
Auftraggeber:	Gemeinde Altenstadt a. d. Waldnaab Hauptstraße 6 92665 Altenstadt		
Plan- bezeichnung:	Lageskizze BT47 mit Probenahmestellen Halle		Projekt-Nr.: 013185-2
			Anlage: 1.3.4
	Datum	Name	Maßstab: 1 : 500
Gezeichnet:	18.06.2026		Datei: 013185-2 Anl. 1.3.4.cdr
Geprüft:	18.06.2026		Bearbeitung: