


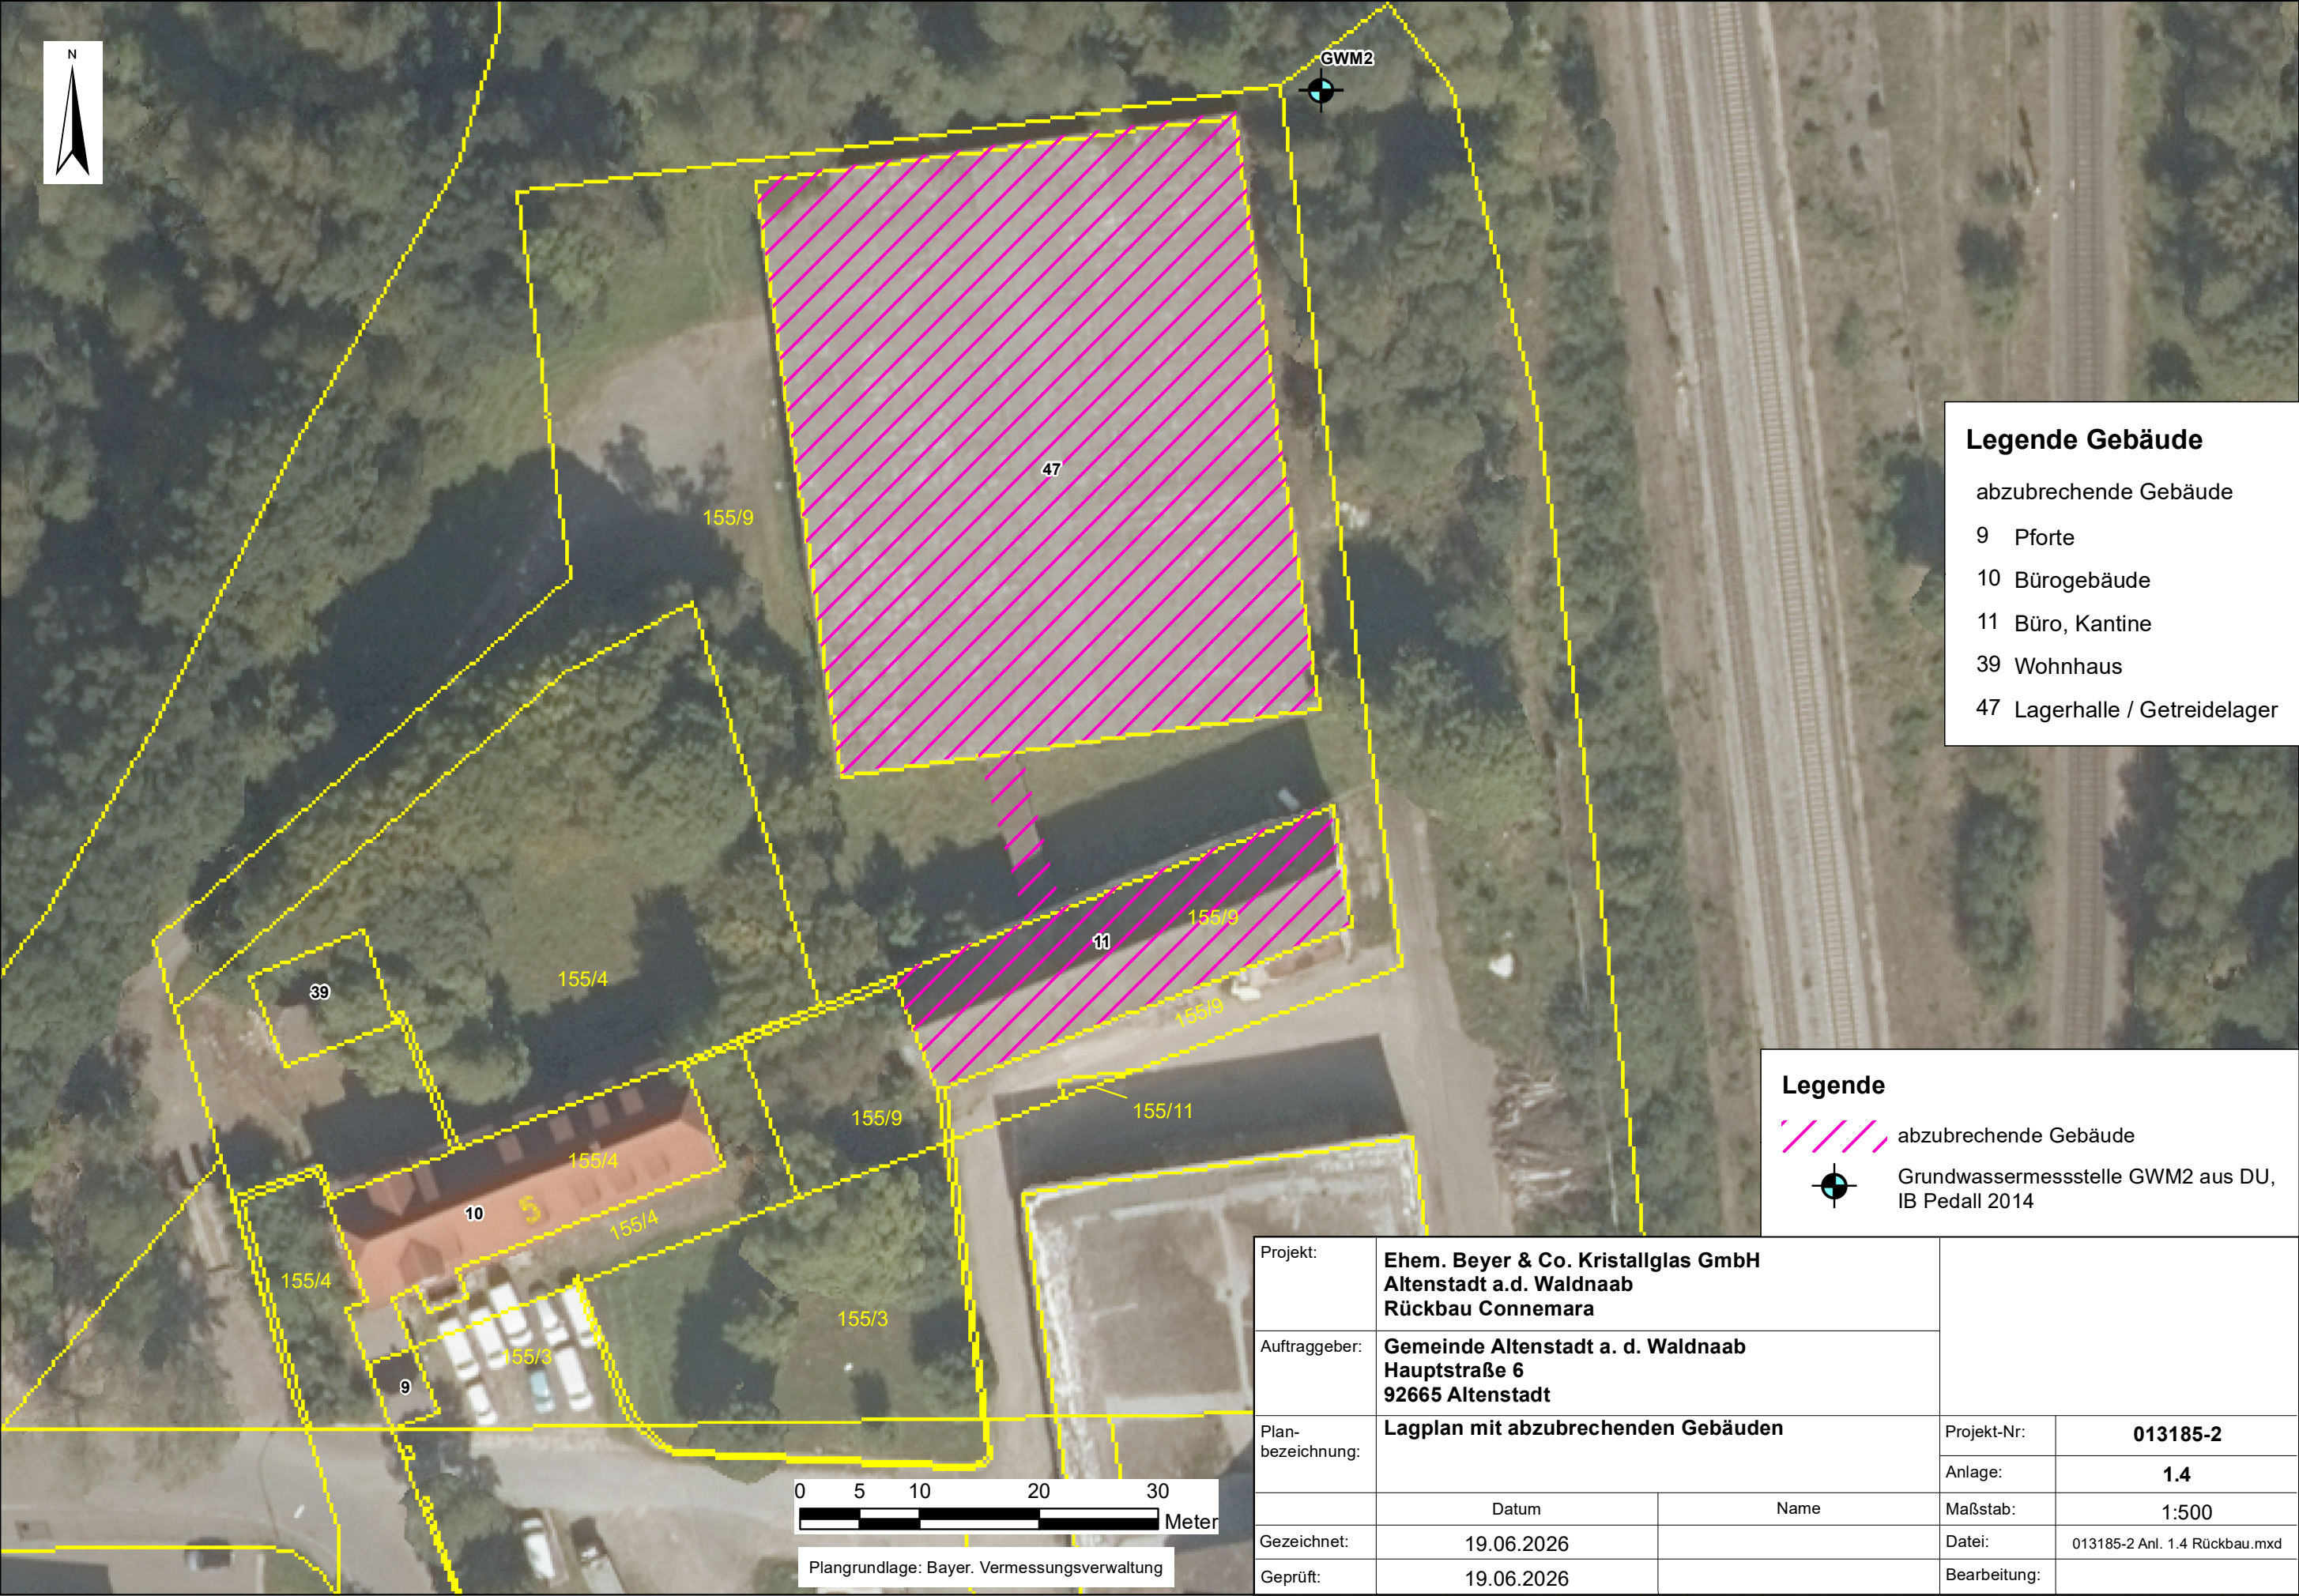

Legende Gebäude

abzubrechende Gebäude

9 Pforte

10 Bürogebäude

11 Büro, Kantine

39 Wohnhaus


47 Lagerhalle / Getreidelager

Legende

 abzubrechende Gebäude

 Grundwassermessstelle GWM2 aus DU, IB Pedall 2014

Projekt:	Ehem. Beyer & Co. Kristallglas GmbH Altenstadt a.d. Waldnaab Rückbau Connemara			
Auftraggeber:	Gemeinde Altenstadt a. d. Waldnaab Hauptstraße 6 92665 Altenstadt			
Plan- bezeichnung:	Lagplan mit abzubrechenden Gebäuden		Projekt-Nr:	013185-2
			Anlage:	1.4
	Datum	Name	Maßstab:	1:500
Gezeichnet:	19.06.2026		Datei:	013185-2 Anl. 1.4 Rückbau.mxd
Geprüft:	19.06.2026		Bearbeitung:	

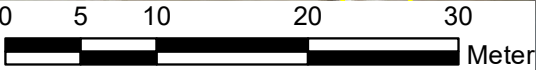

Plangrundlage: Bayer. Vermessungsverwaltung