



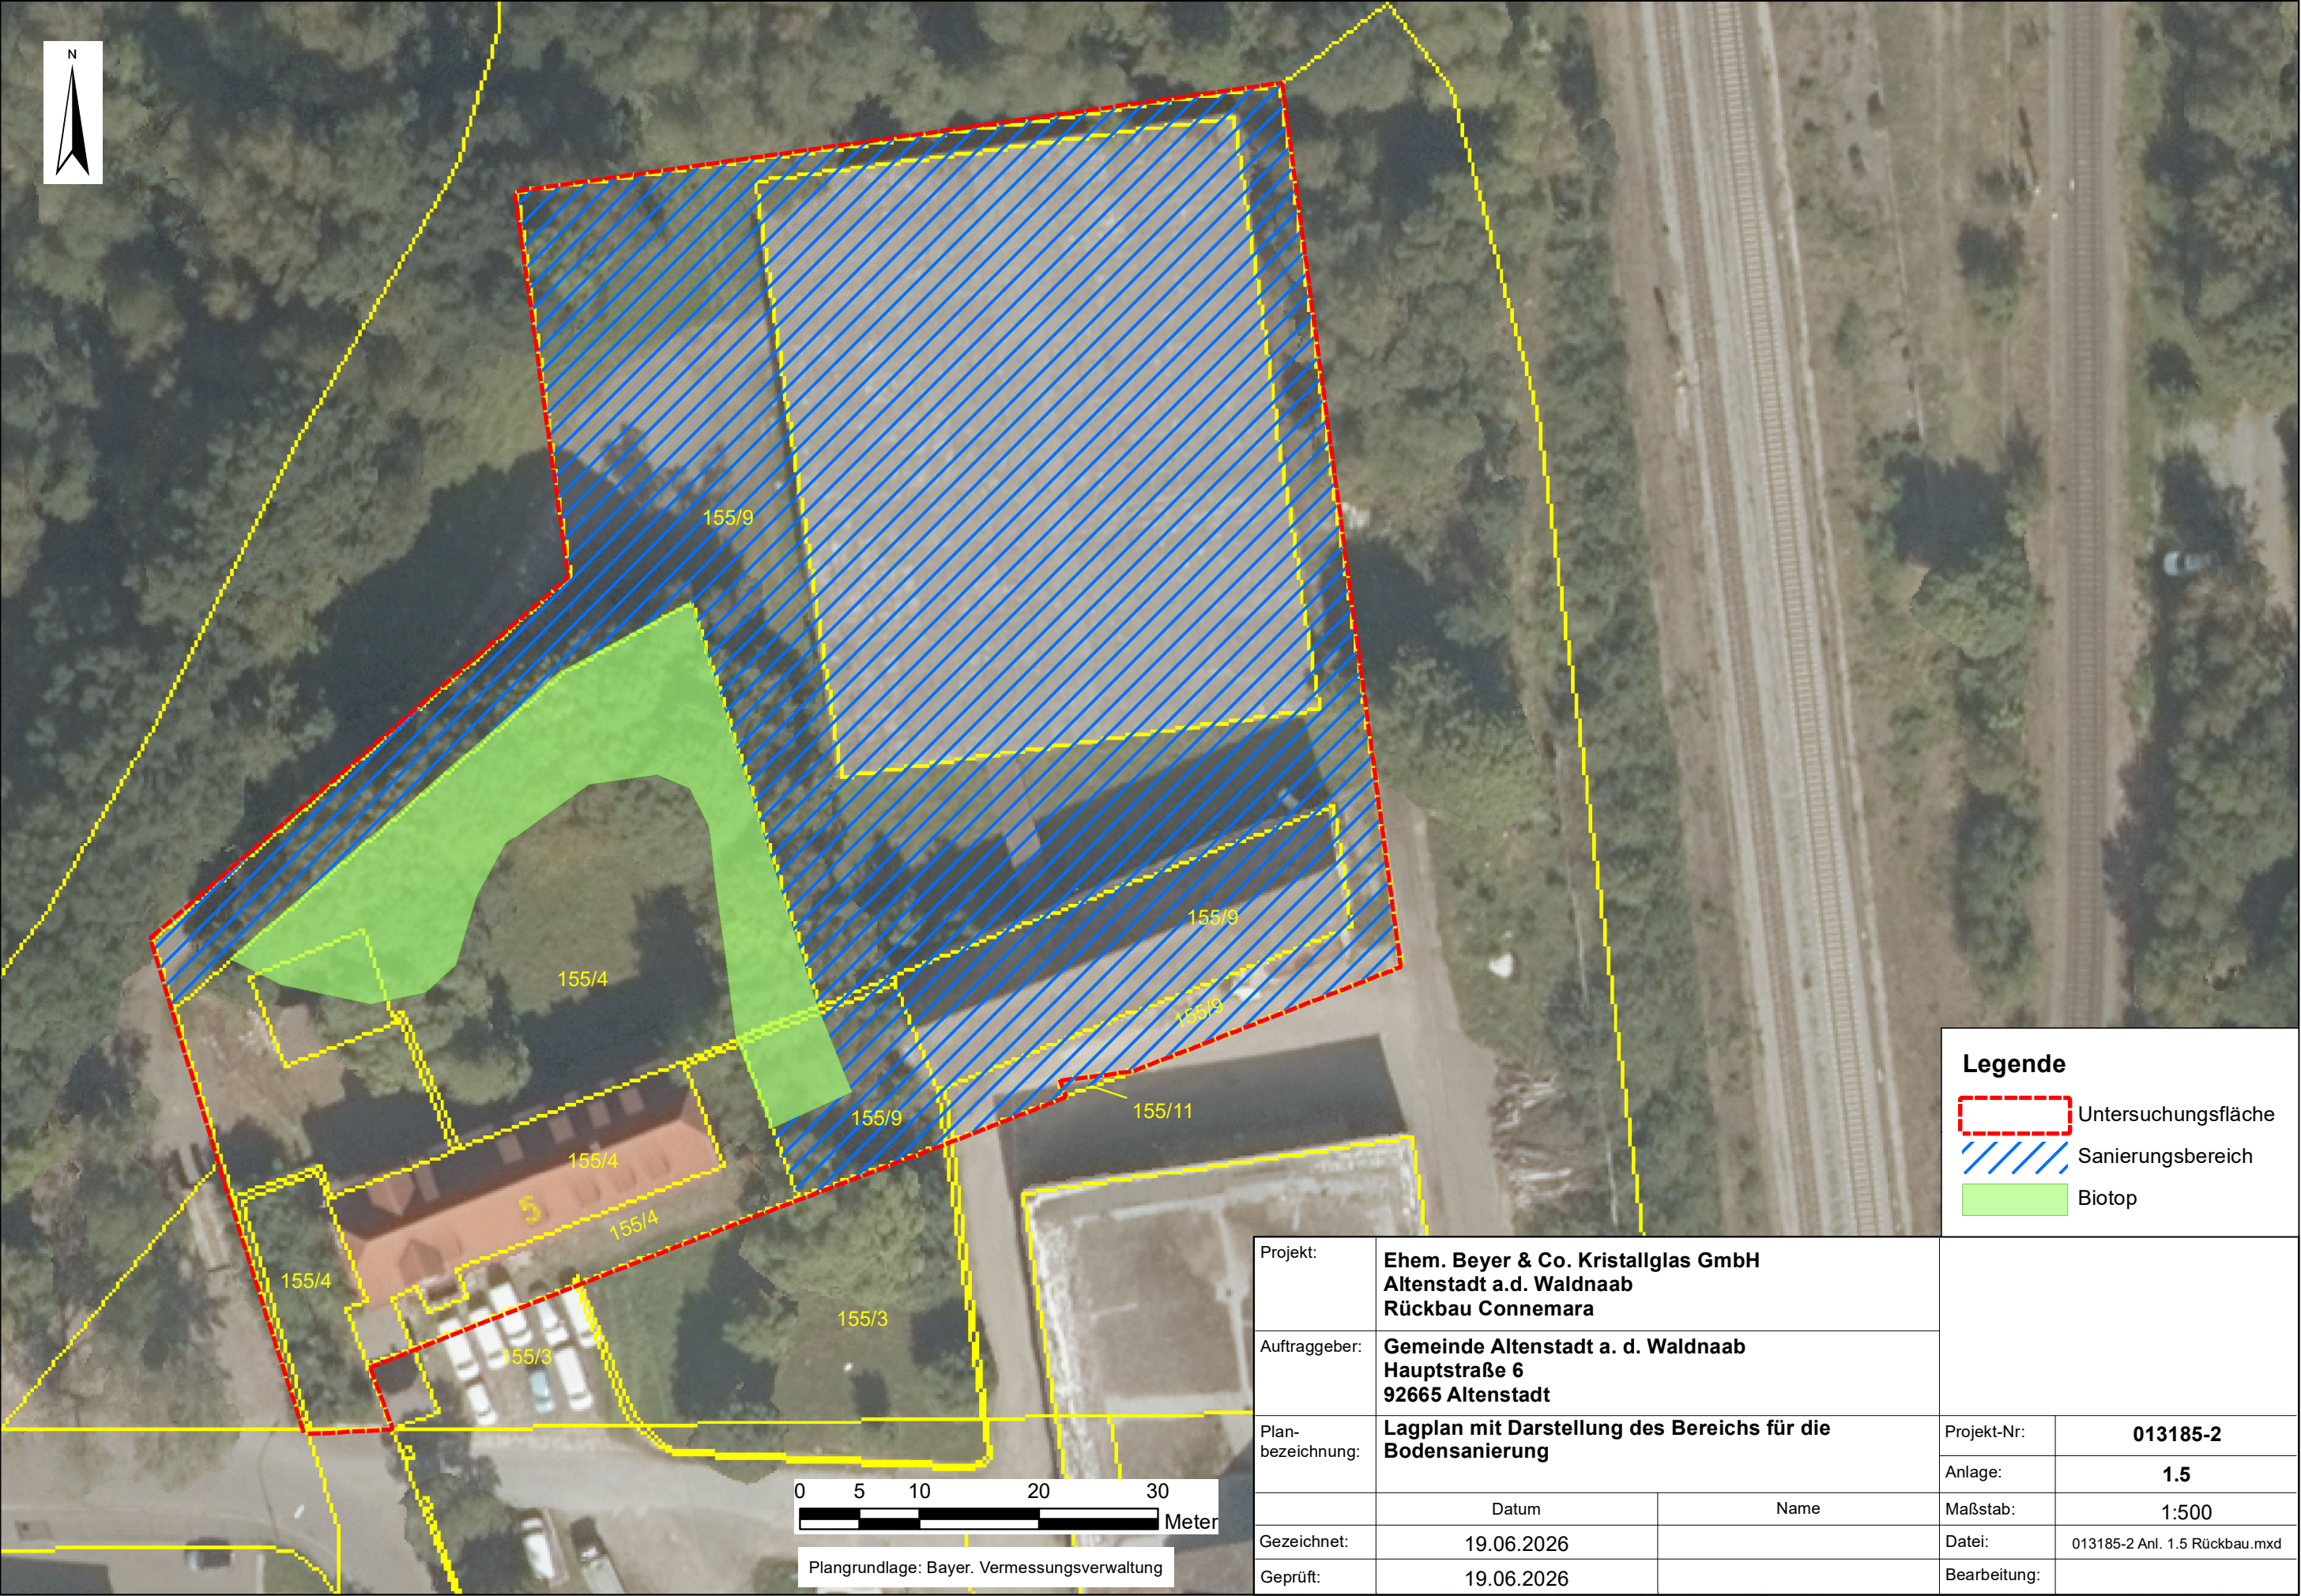

Legende

- Untersuchungsfläche
- Sanierungsbereich
- Biotop

Projekt:	Ehem. Beyer & Co. Kristallglas GmbH Altenstadt a.d. Waldnaab Rückbau Connemara			
Auftraggeber:	Gemeinde Altenstadt a. d. Waldnaab Hauptstraße 6 92665 Altenstadt			
Plan- bezeichnung:	Lagplan mit Darstellung des Bereichs für die Bodensanierung		Projekt-Nr:	013185-2
			Anlage:	1.5
	Datum	Name	Maßstab:	1:500
Gezeichnet:	19.06.2026		Datei:	013185-2 Anl. 1.5 Rückbau.mxd
Geprüft:	19.06.2026		Bearbeitung:	

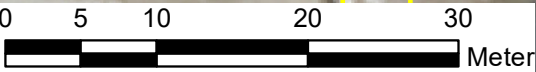

Plangrundlage: Bayer. Vermessungsverwaltung