


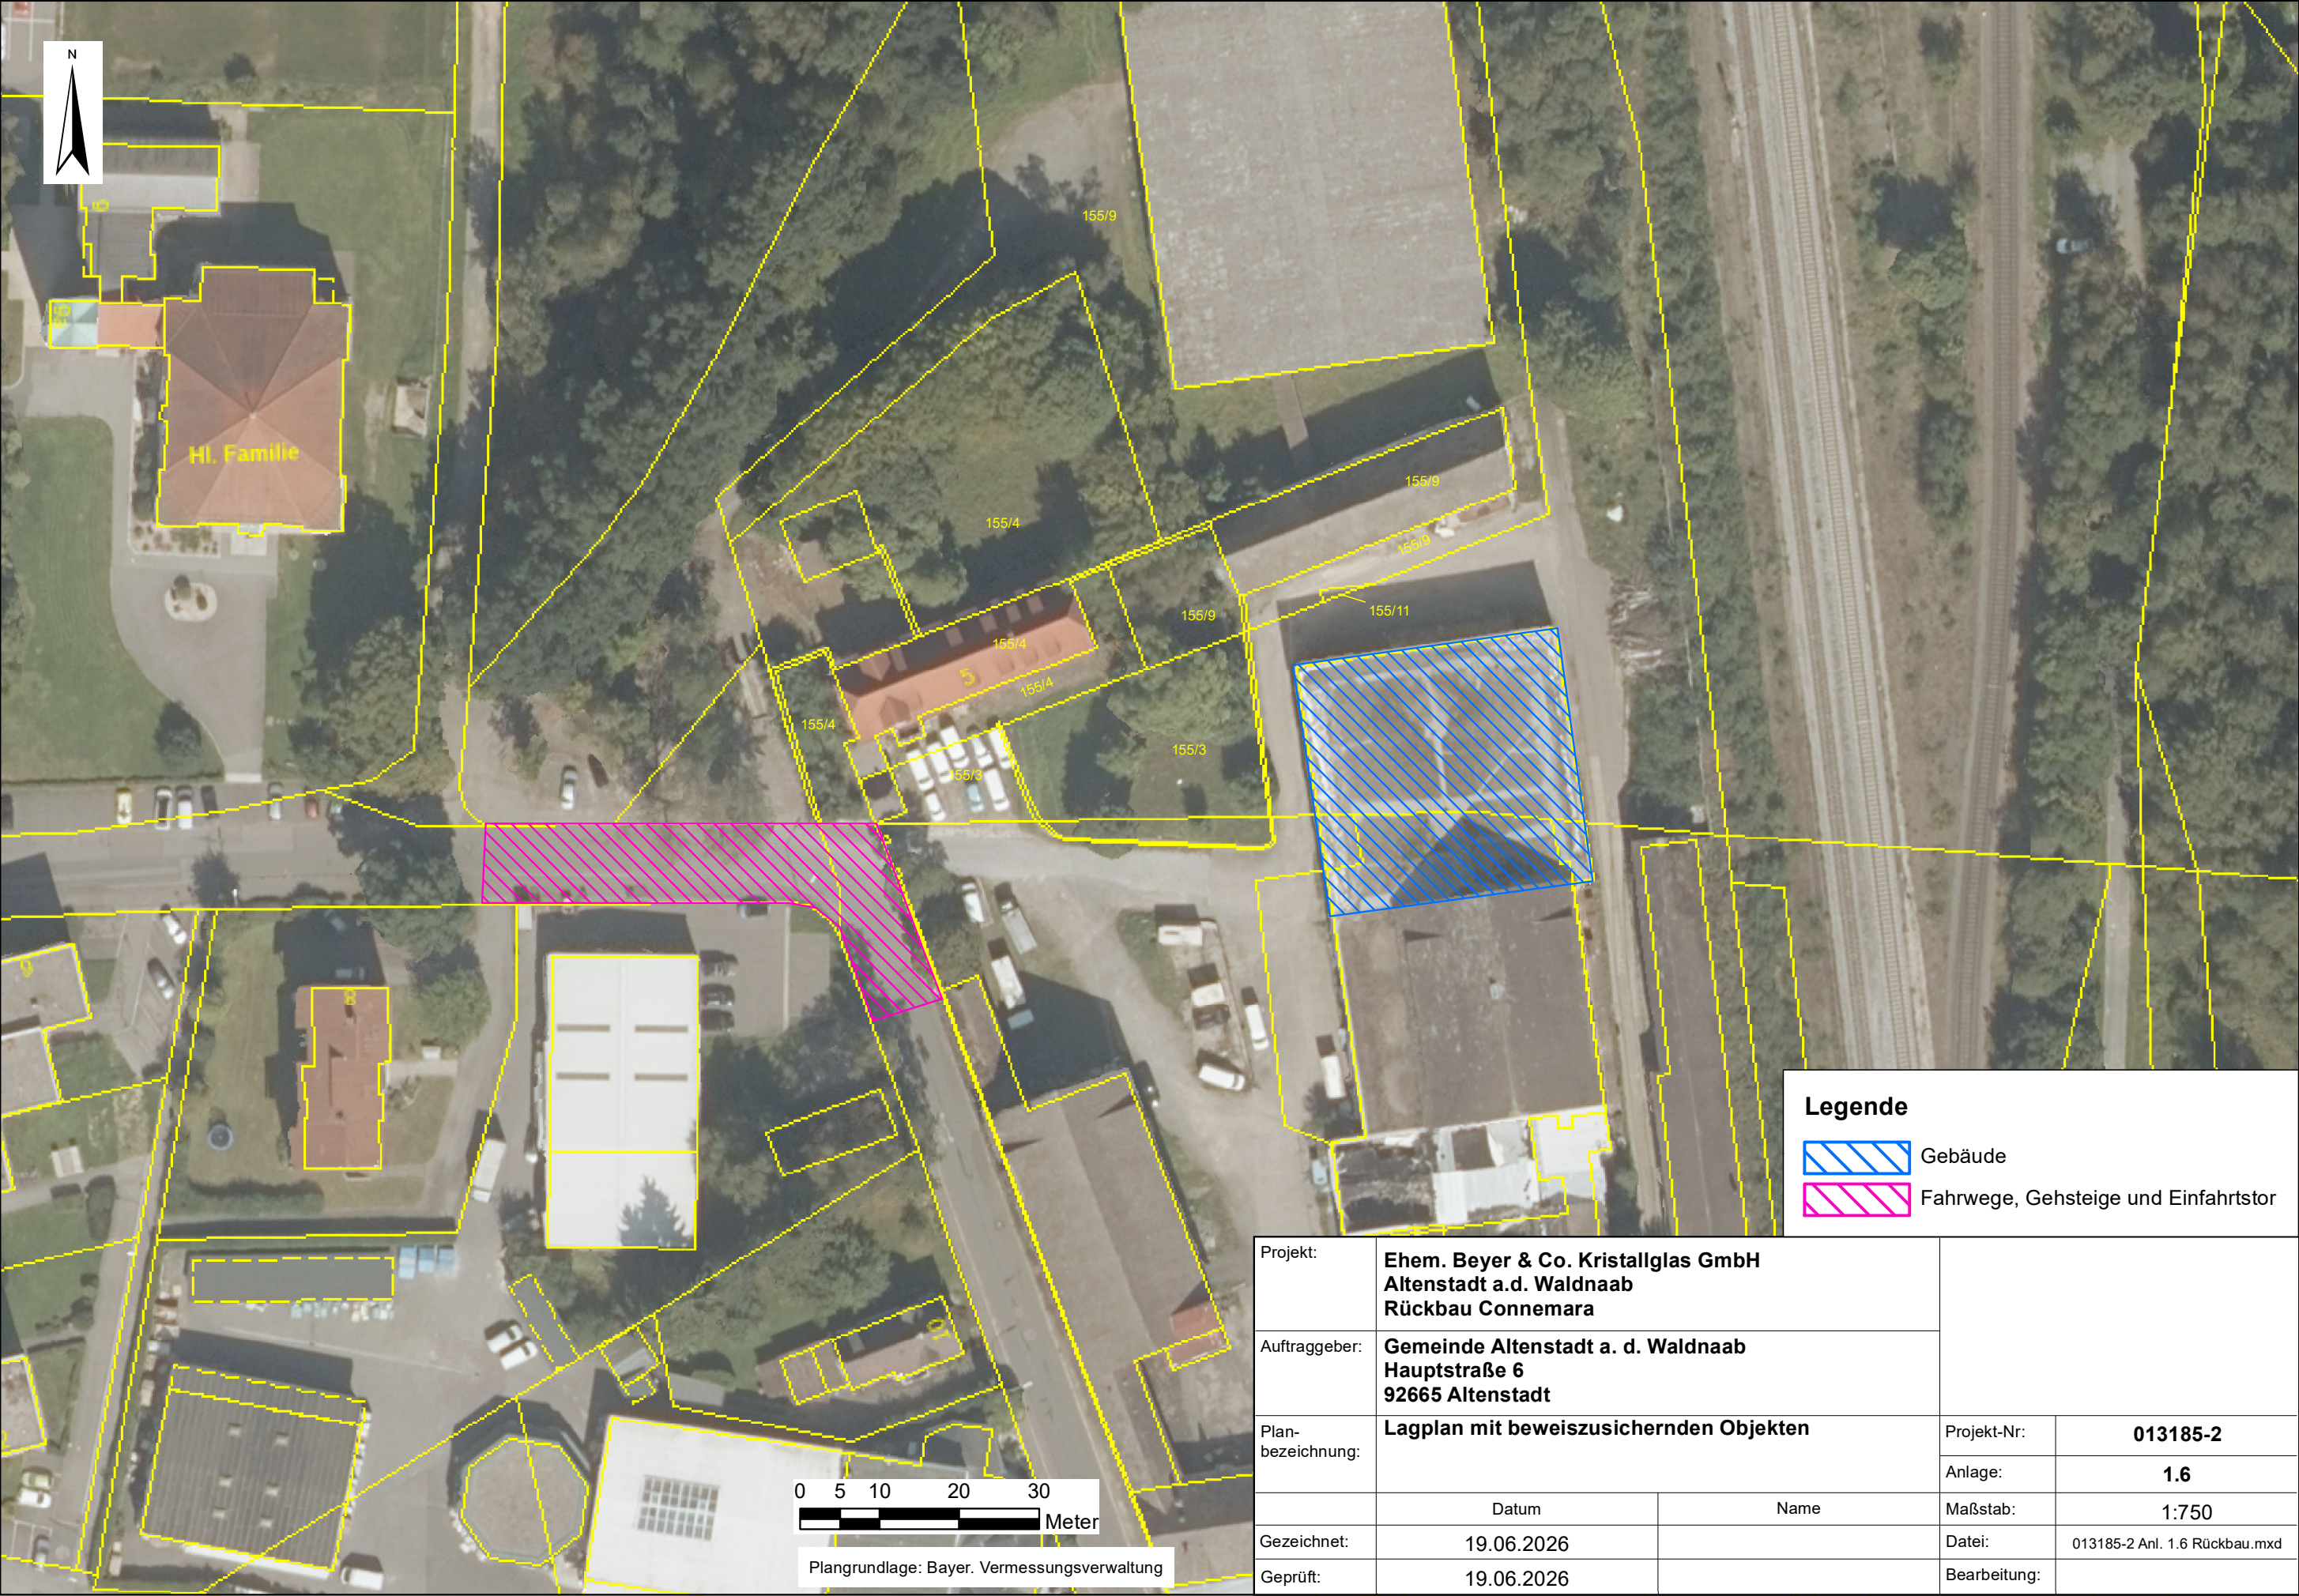


Legende

 Gebäude

 Fahrwege, Gehsteige und Einfahrtstor

Projekt:	Ehem. Beyer & Co. Kristallglas GmbH Altenstadt a.d. Waldnaab Rückbau Connemara			
Auftraggeber:	Gemeinde Altenstadt a. d. Waldnaab Hauptstraße 6 92665 Altenstadt			
Plan- bezeichnung:	Lagplan mit beweiszusichernden Objekten		Projekt-Nr:	013185-2
			Anlage:	1.6
	Datum	Name	Maßstab:	1:750
Gezeichnet:	19.06.2026		Datei:	013185-2 Anl. 1.6 Rückbau.mxd
Geprüft:	19.06.2026		Bearbeitung:	

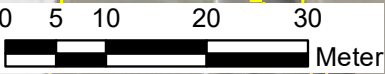

Plangrundlage: Bayer. Vermessungsverwaltung