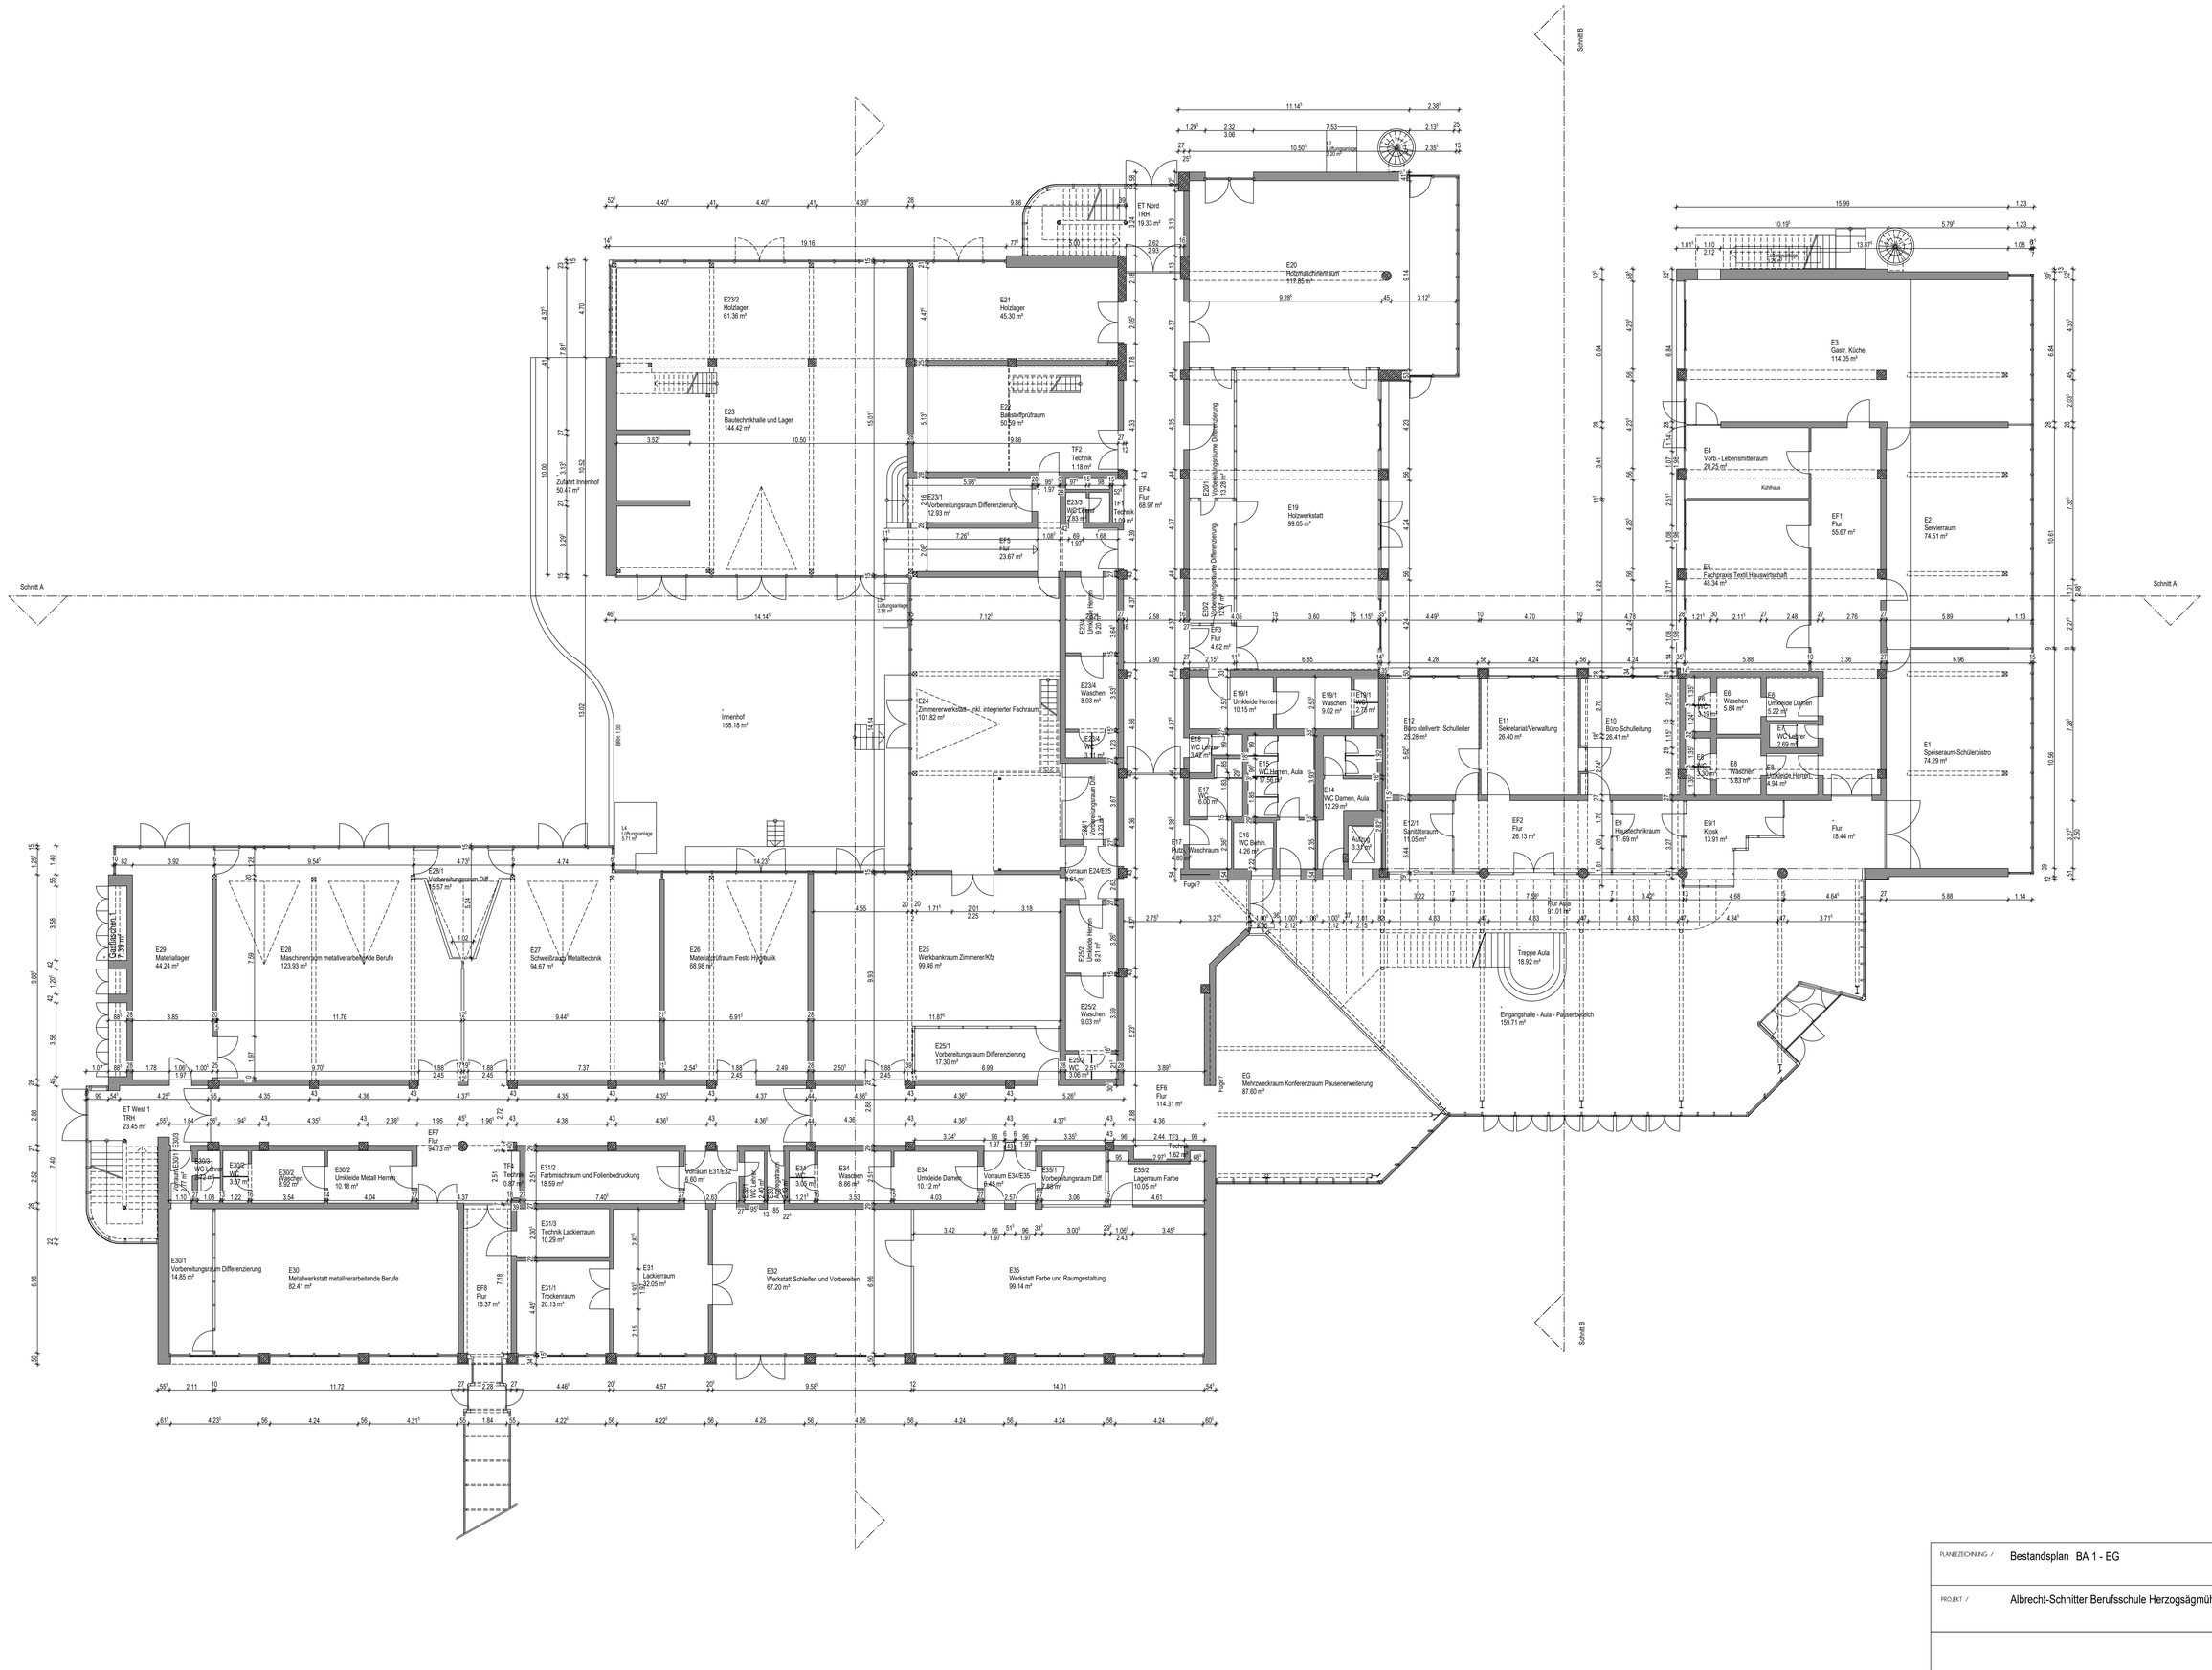
Schnitt A
Schnitt B
E20 Holzmastschwimmdach 119.85 m²
E19 Holzwerkstatt 99.05 m²
E20/1 Vorbereitungsraume Differenzierung 13.28 m²
E20/2 Vorbereitungsraume Differenzierung 9.20 m²
E21 Holzlager 45.30 m²
E22 Baustoffprüfraum 50.59 m²
E23/2 Holzlager 61.36 m²
E23 Bautechnikhalle und Lager 144.42 m²
E23/1 Vorbereitungsraum Differenzierung 12.93 m²
E23/3 WC Lehrer 2.83 m²
E23/4 Waschen 8.93 m²
E24 Zimmererwerkstatt - inkl. integrierter Fachraum 101.82 m²
E24/1 Vorbereitungsraum Diff. 12.83 m²
Vorraum E24/E25 9.64 m²
E25 Werkbankraum Zimmerer/Kfz 99.46 m²
E25/1 Vorbereitungsraum Differenzierung 17.30 m²
E25/2 Waschen 9.03 m²
E25/3 WC 3.06 m²
E25/2 Umkleide Herren 8.21 m²
E26 Materialprüfraum Festo Hydraulik 68.98 m²
E27 Schweißraum Metalltechnik 94.67 m²
E28 Maschinenraum metallverarbeitende Berufe 123.93 m²
E28/1 Vorbereitungsraum Diff. 15.57 m²
E29 Materiallager 44.24 m²
E30 Metallwerkstatt metallverarbeitende Berufe 82.41 m²
E30/1 Vorbereitungsraum Differenzierung 14.85 m²
E30/2 Waschen 8.92 m²
E30/2 WC 3.87 m²
E30/3 WC Lehrer 2.87 m²
E30/2 Umkleide Metall Herren 10.18 m²
E31 Lackierraum 32.05 m²
E31/1 Trockenraum 20.13 m²
E31/2 Farbmischraum und Folienbedruckung 18.59 m²
E31/3 Technik Lackierraum 10.29 m²
E32 Werkstatt Schleifen und Vorbereiten 67.20 m²
E34 Waschen 8.86 m²
E34 Umkleide Damen 10.12 m²
Vorraum E34/E35 6.45 m²
E35 Werkstatt Farbe und Raumgestaltung 99.14 m²
E35/1 Vorbereitungsraum Diff. 7.48 m²
E35/2 Lagerraum Farbe 10.05 m²
E35/3 WC 3.06 m²
E35/4 WC 3.06 m²
