


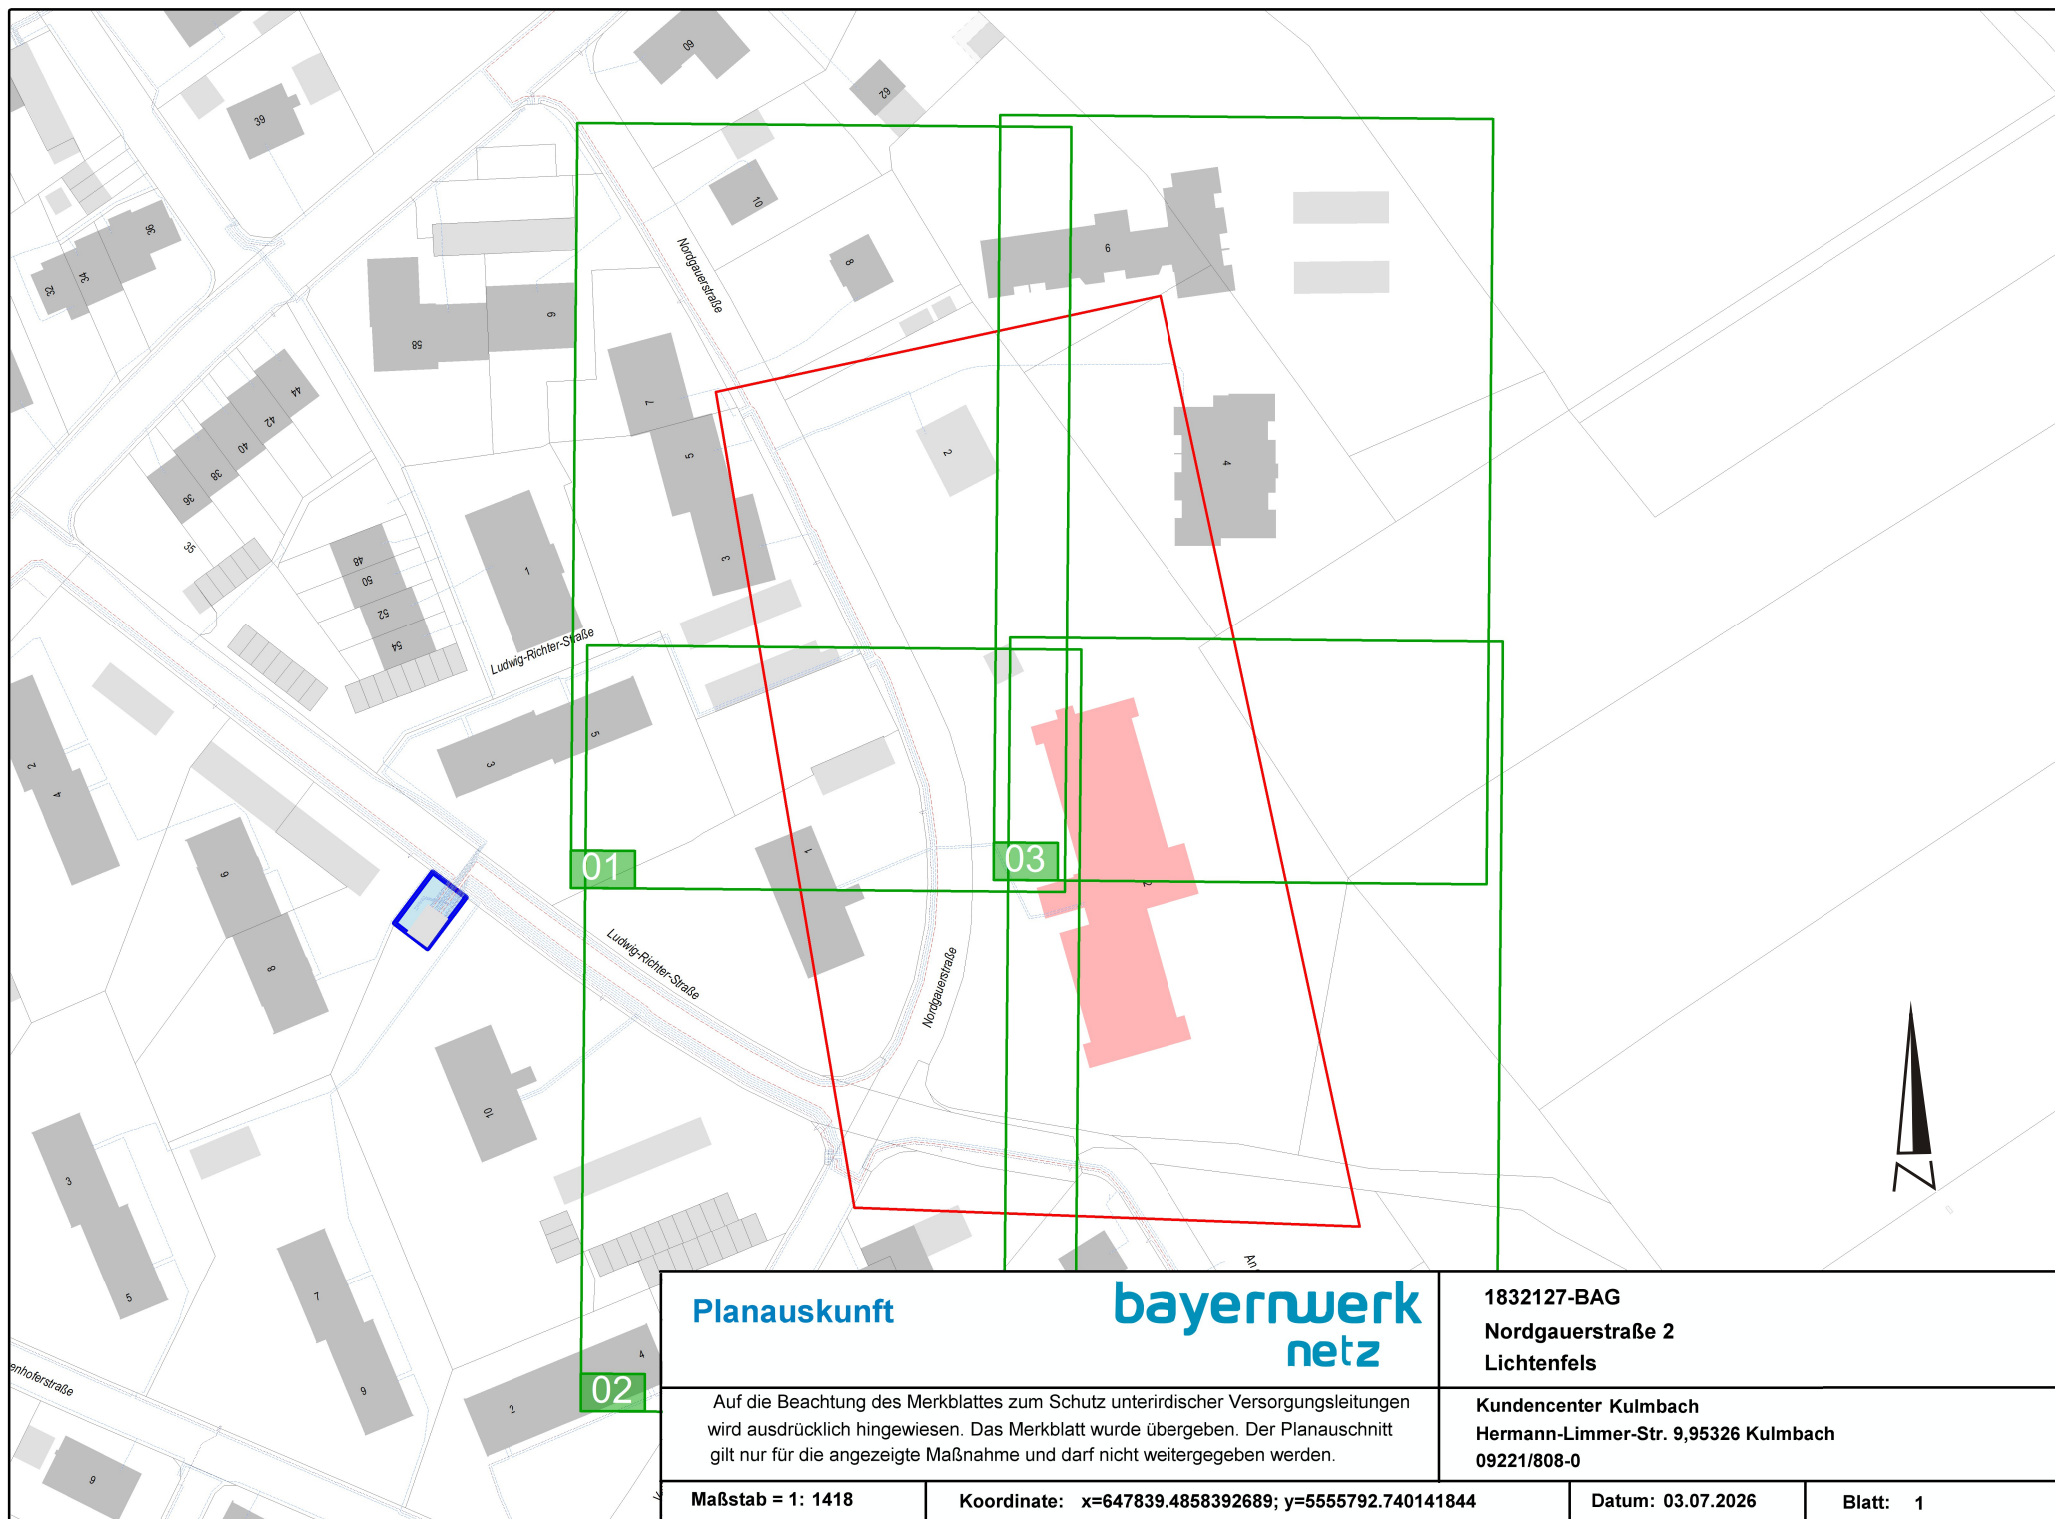

Planauskunft

bayernwerk
netz

1832127-BAG
Nordgauerstraße 2
Lichtenfels

Auf die Beachtung des Merkblattes zum Schutz unterirdischer Versorgungsleitungen wird ausdrücklich hingewiesen. Das Merkblatt wurde übergeben. Der Planausschnitt gilt nur für die angezeigte Maßnahme und darf nicht weitergegeben werden.

Kundencenter Kulmbach
Hermann-Limmer-Str. 9,95326 Kulmbach
09221/808-0

Maßstab = 1: 1418

Koordinate: x=647839.4858392689; y=5555792.740141844

Datum: 03.07.2026

Blatt: 1