


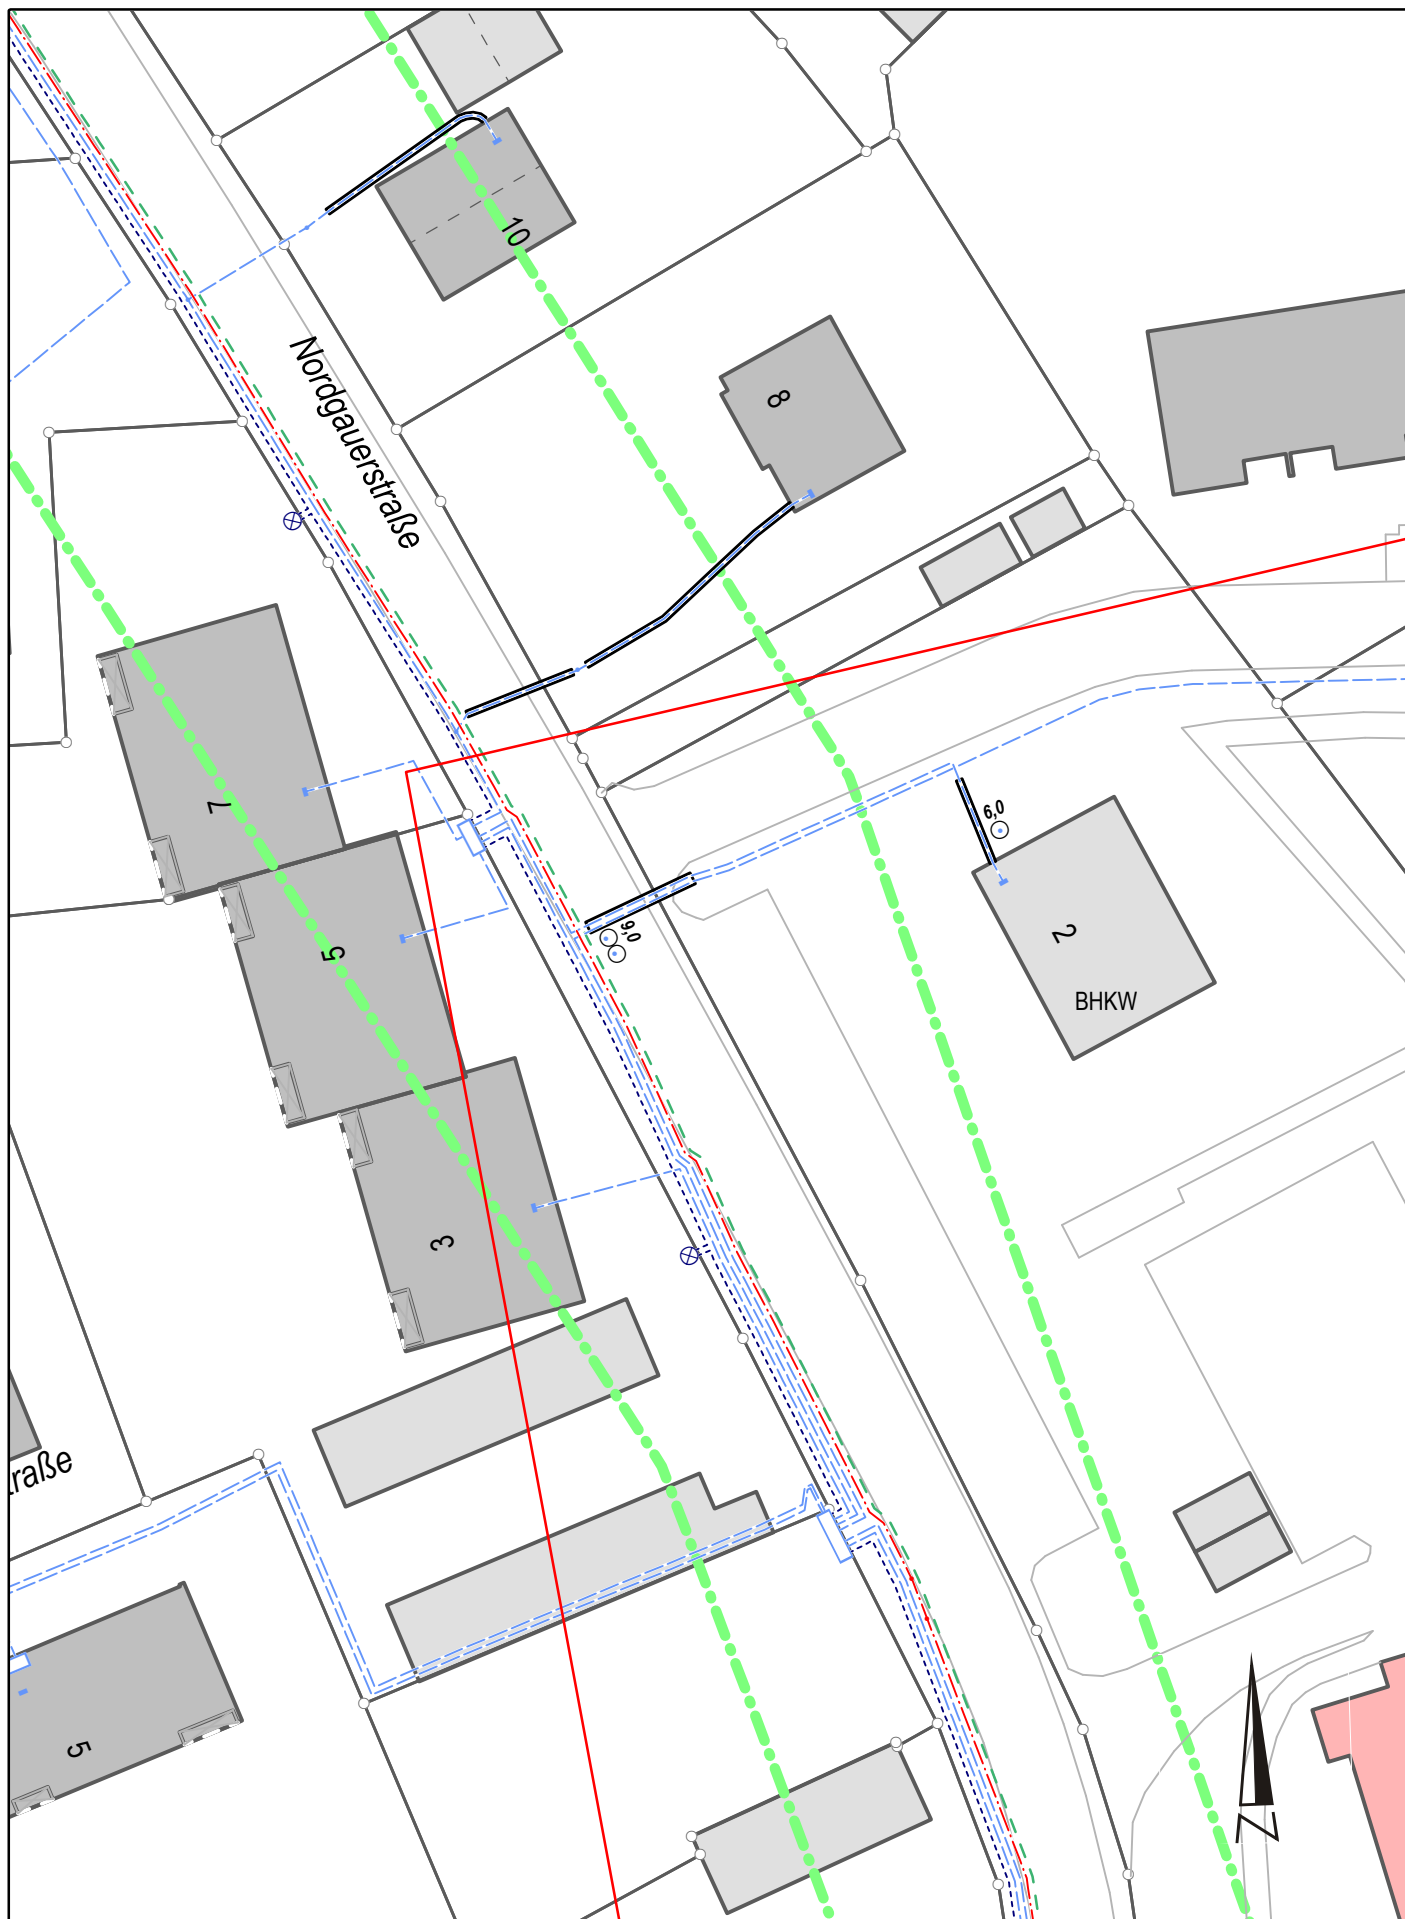

**Planauskunft
Strom**

**bayernwerk
netz**

**1832127-BAG
Nordgauerstraße 2
Lichtenfels**

Auf die Beachtung des Merkblattes zum Schutz unterirdischer Versorgungsleitungen wird ausdrücklich hingewiesen. Das Merkblatt wurde übergeben. Der Planausschnitt gilt nur für die angezeigte Maßnahme und darf nicht weitergegeben werden.


**Kundencenter Kulmbach
Hermann-Limmer-Str. 9,95326 Kulmbach
09221/808-0**

Maßstab = 1: 500

Koordinate: x=647798.546996209; y=5555840.66741171

Datum: 03.07.2026

Blatt: 1

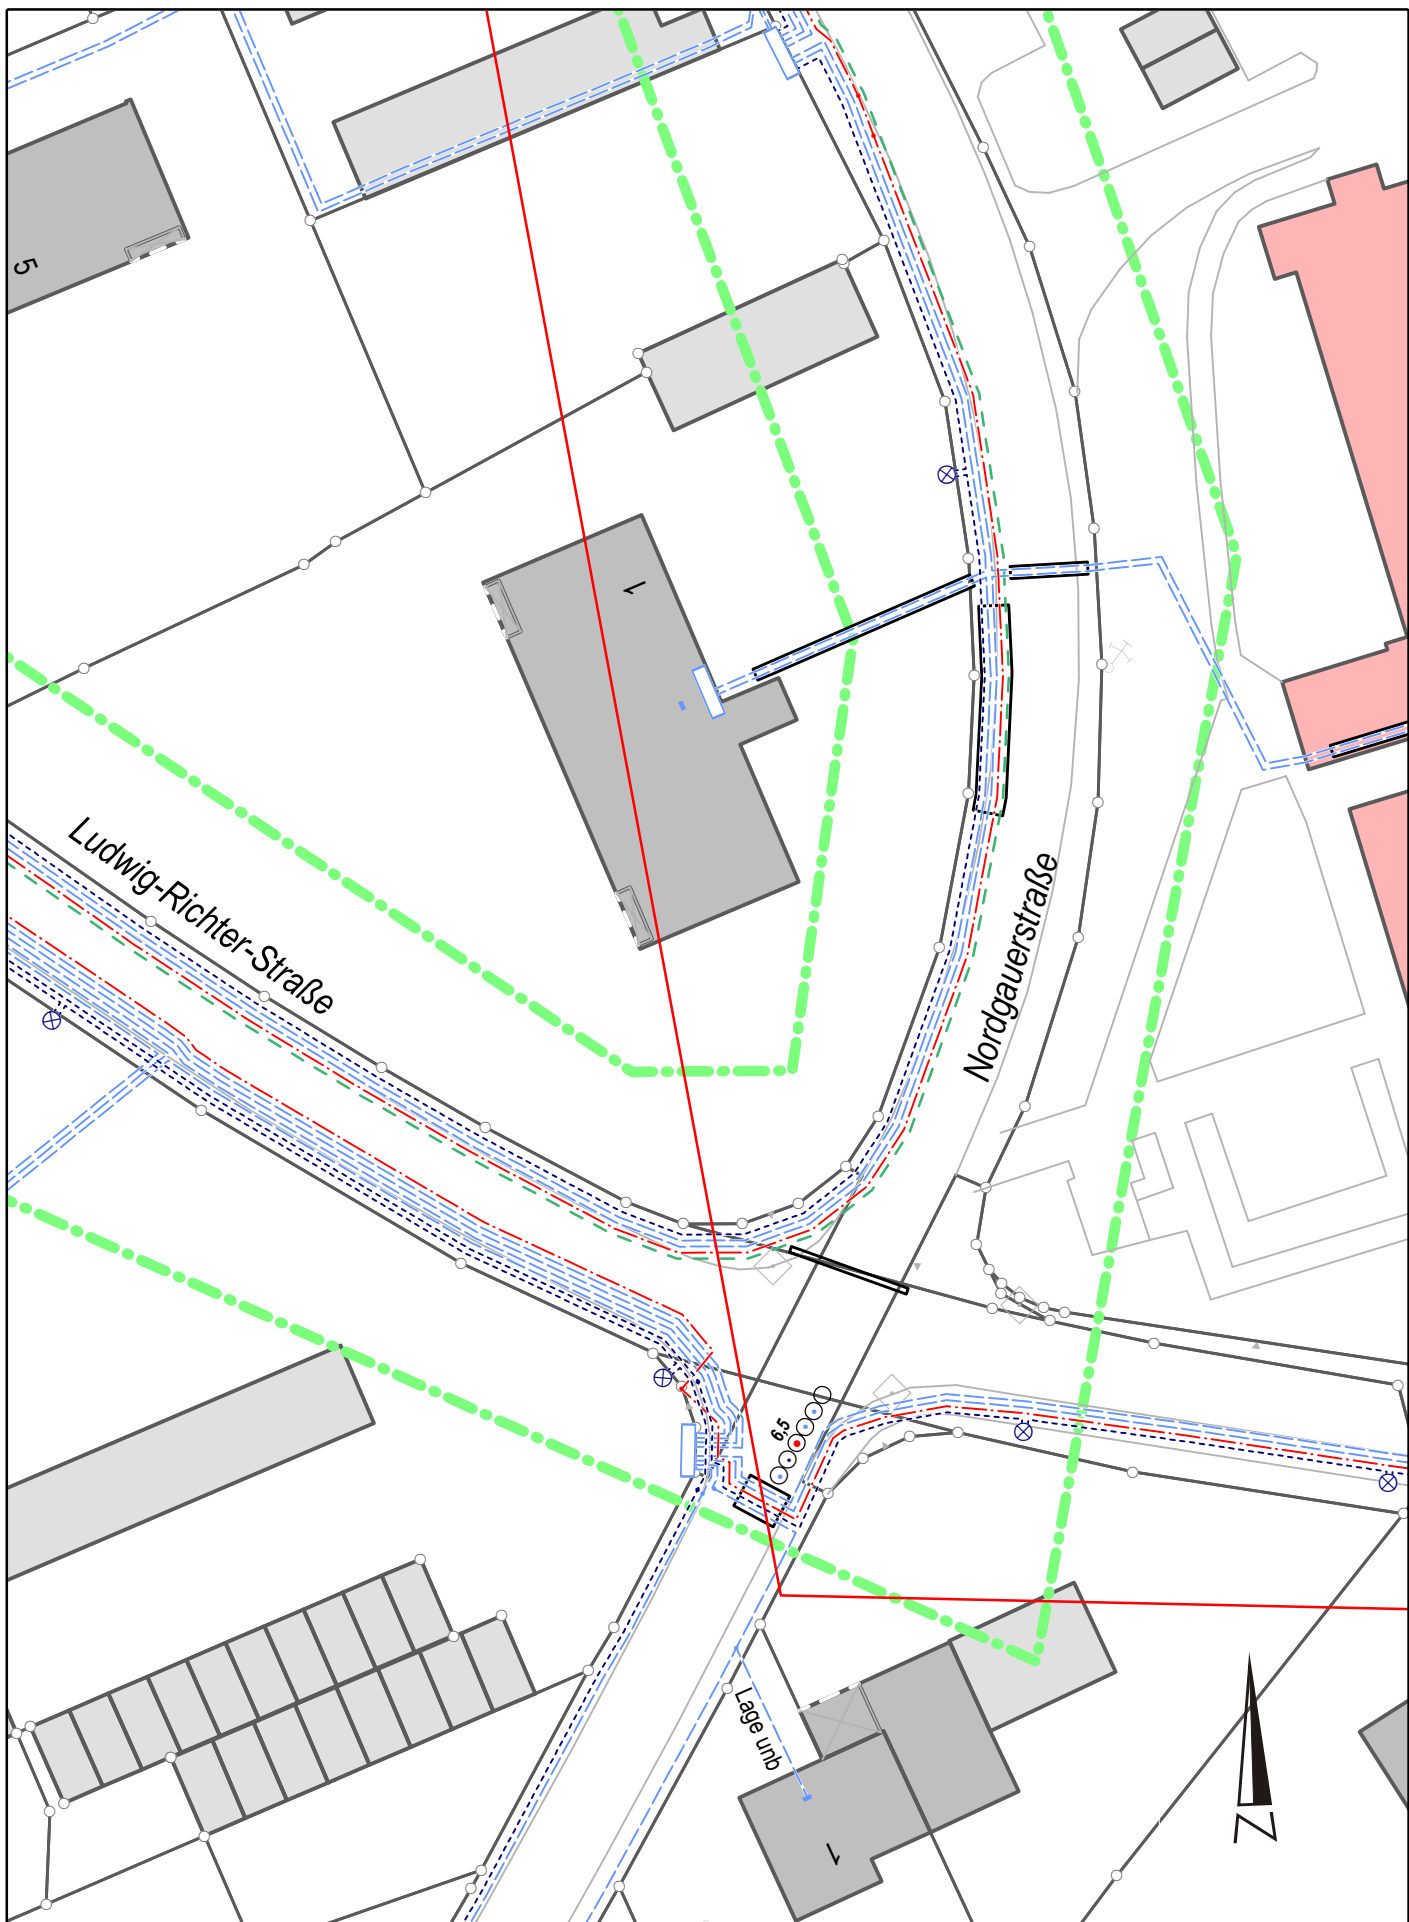

**Planauskunft
Strom**

**bayernwerk
netz**

**1832127-BAG
Nordgauerstraße 2
Lichtenfels**

Auf die Beachtung des Merkblattes zum Schutz unterirdischer Versorgungsleitungen wird ausdrücklich hingewiesen. Das Merkblatt wurde übergeben. Der Planausschnitt gilt nur für die angezeigte Maßnahme und darf nicht weitergegeben werden.


**Kundencenter Kulmbach
Hermann-Limmer-Str. 9,95326 Kulmbach
09221/808-0**

Maßstab = 1: 500

Koordinate: x=647801.26485236; y=5555742.6180577

Datum: 03.07.2026

Blatt: 2

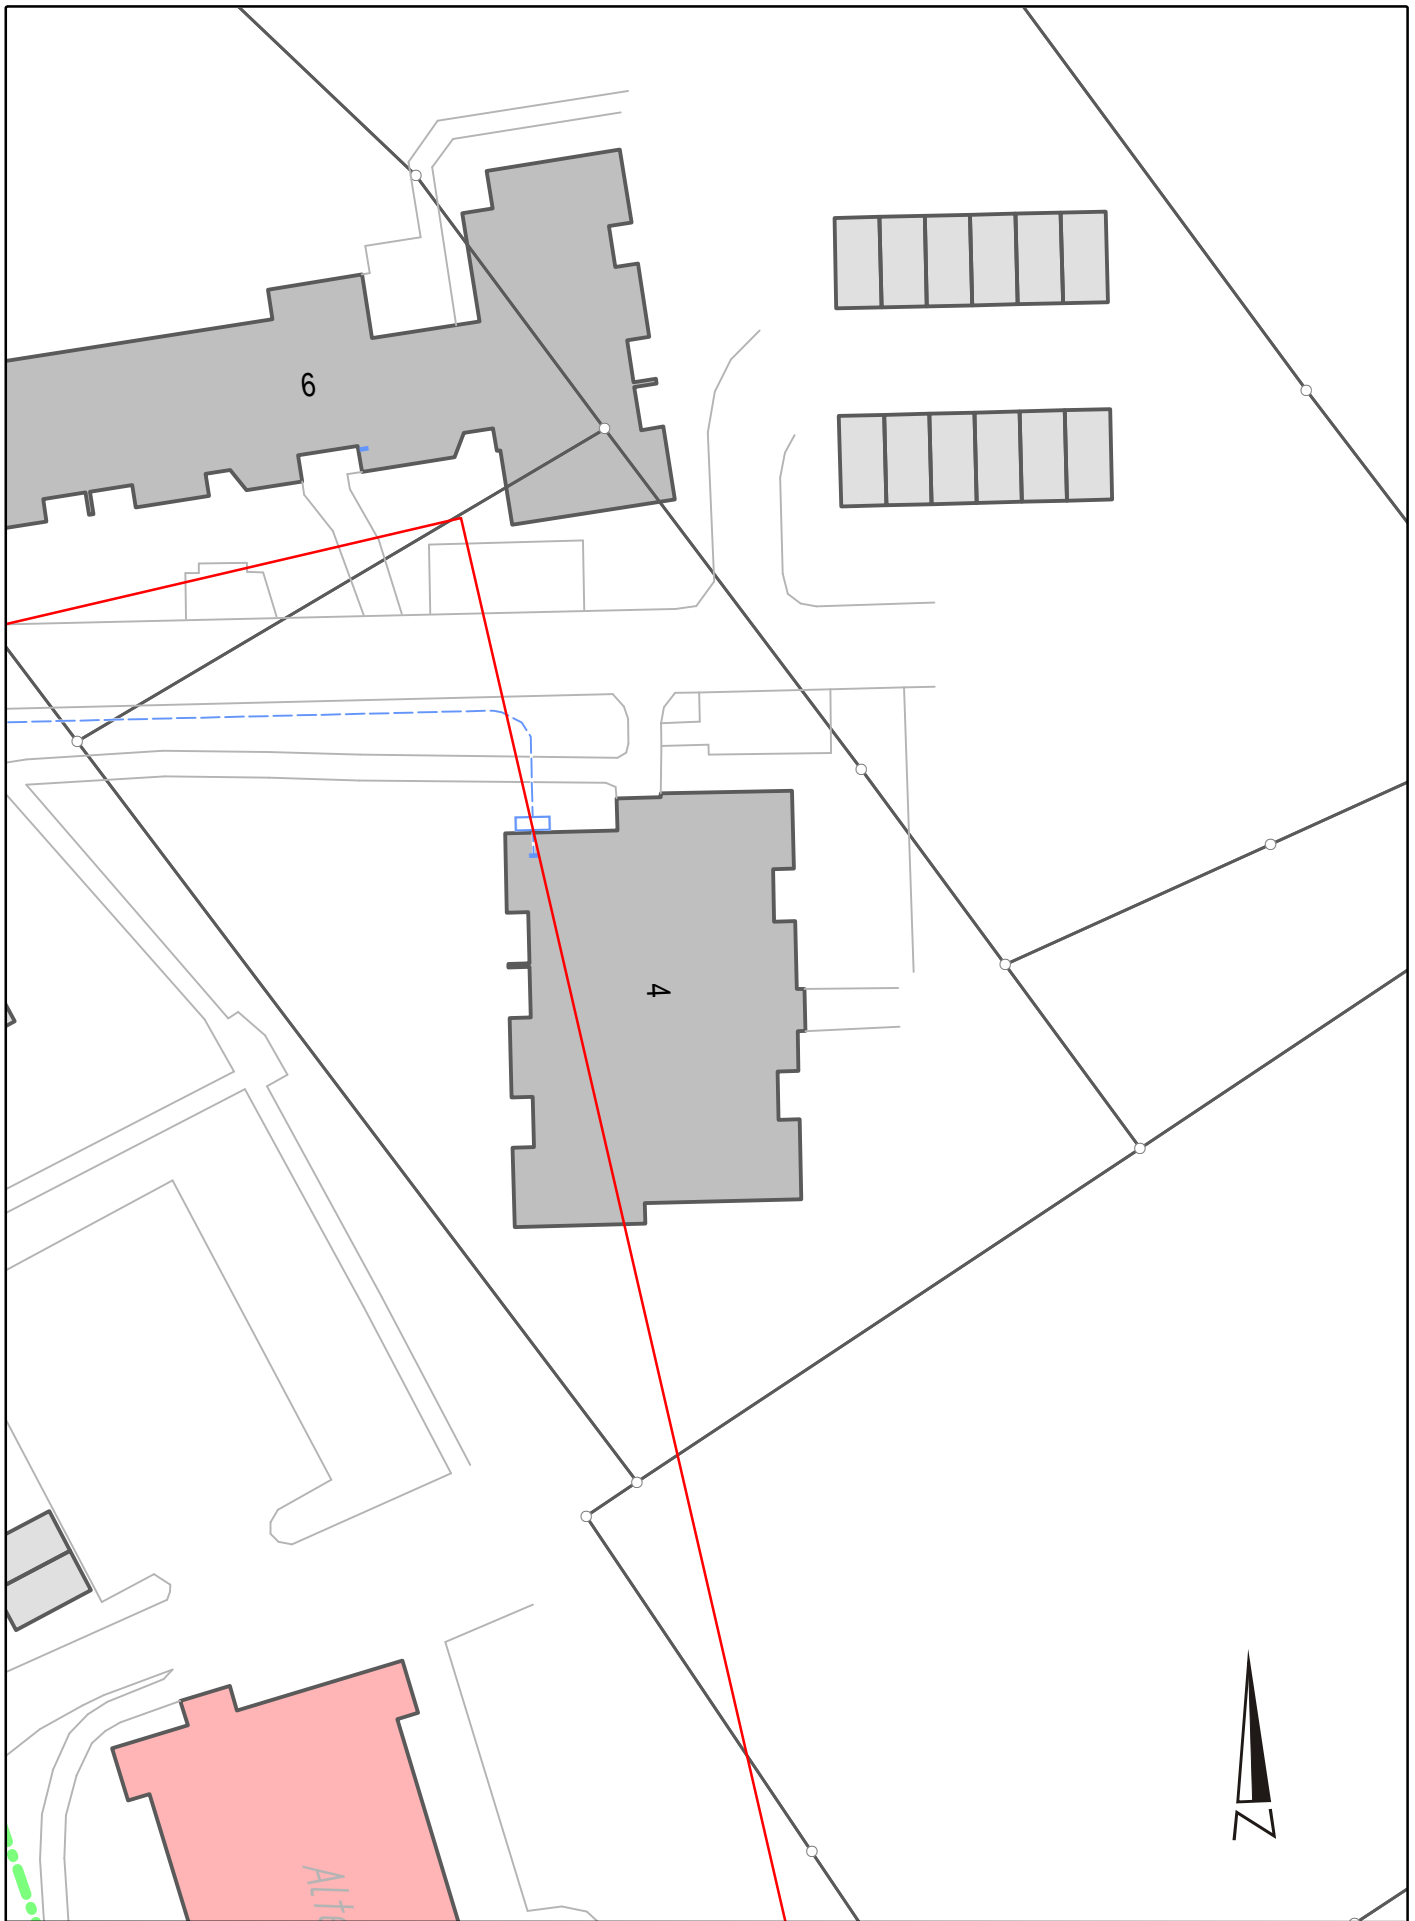

**Planauskunft
Strom**

**bayernwerk
netz**

**1832127-BAG
Nordgauerstraße 2
Lichtenfels**

Auf die Beachtung des Merkblattes zum Schutz unterirdischer Versorgungsleitungen wird ausdrücklich hingewiesen. Das Merkblatt wurde übergeben. Der Planausschnitt gilt nur für die angezeigte Maßnahme und darf nicht weitergegeben werden.


**Kundencenter Kulmbach
Hermann-Limmer-Str. 9,95326 Kulmbach
09221/808-0**

Maßstab = 1: 500

Koordinate: x=647877.705369495; y=5555842.86222599

Datum: 03.07.2026

Blatt: 3

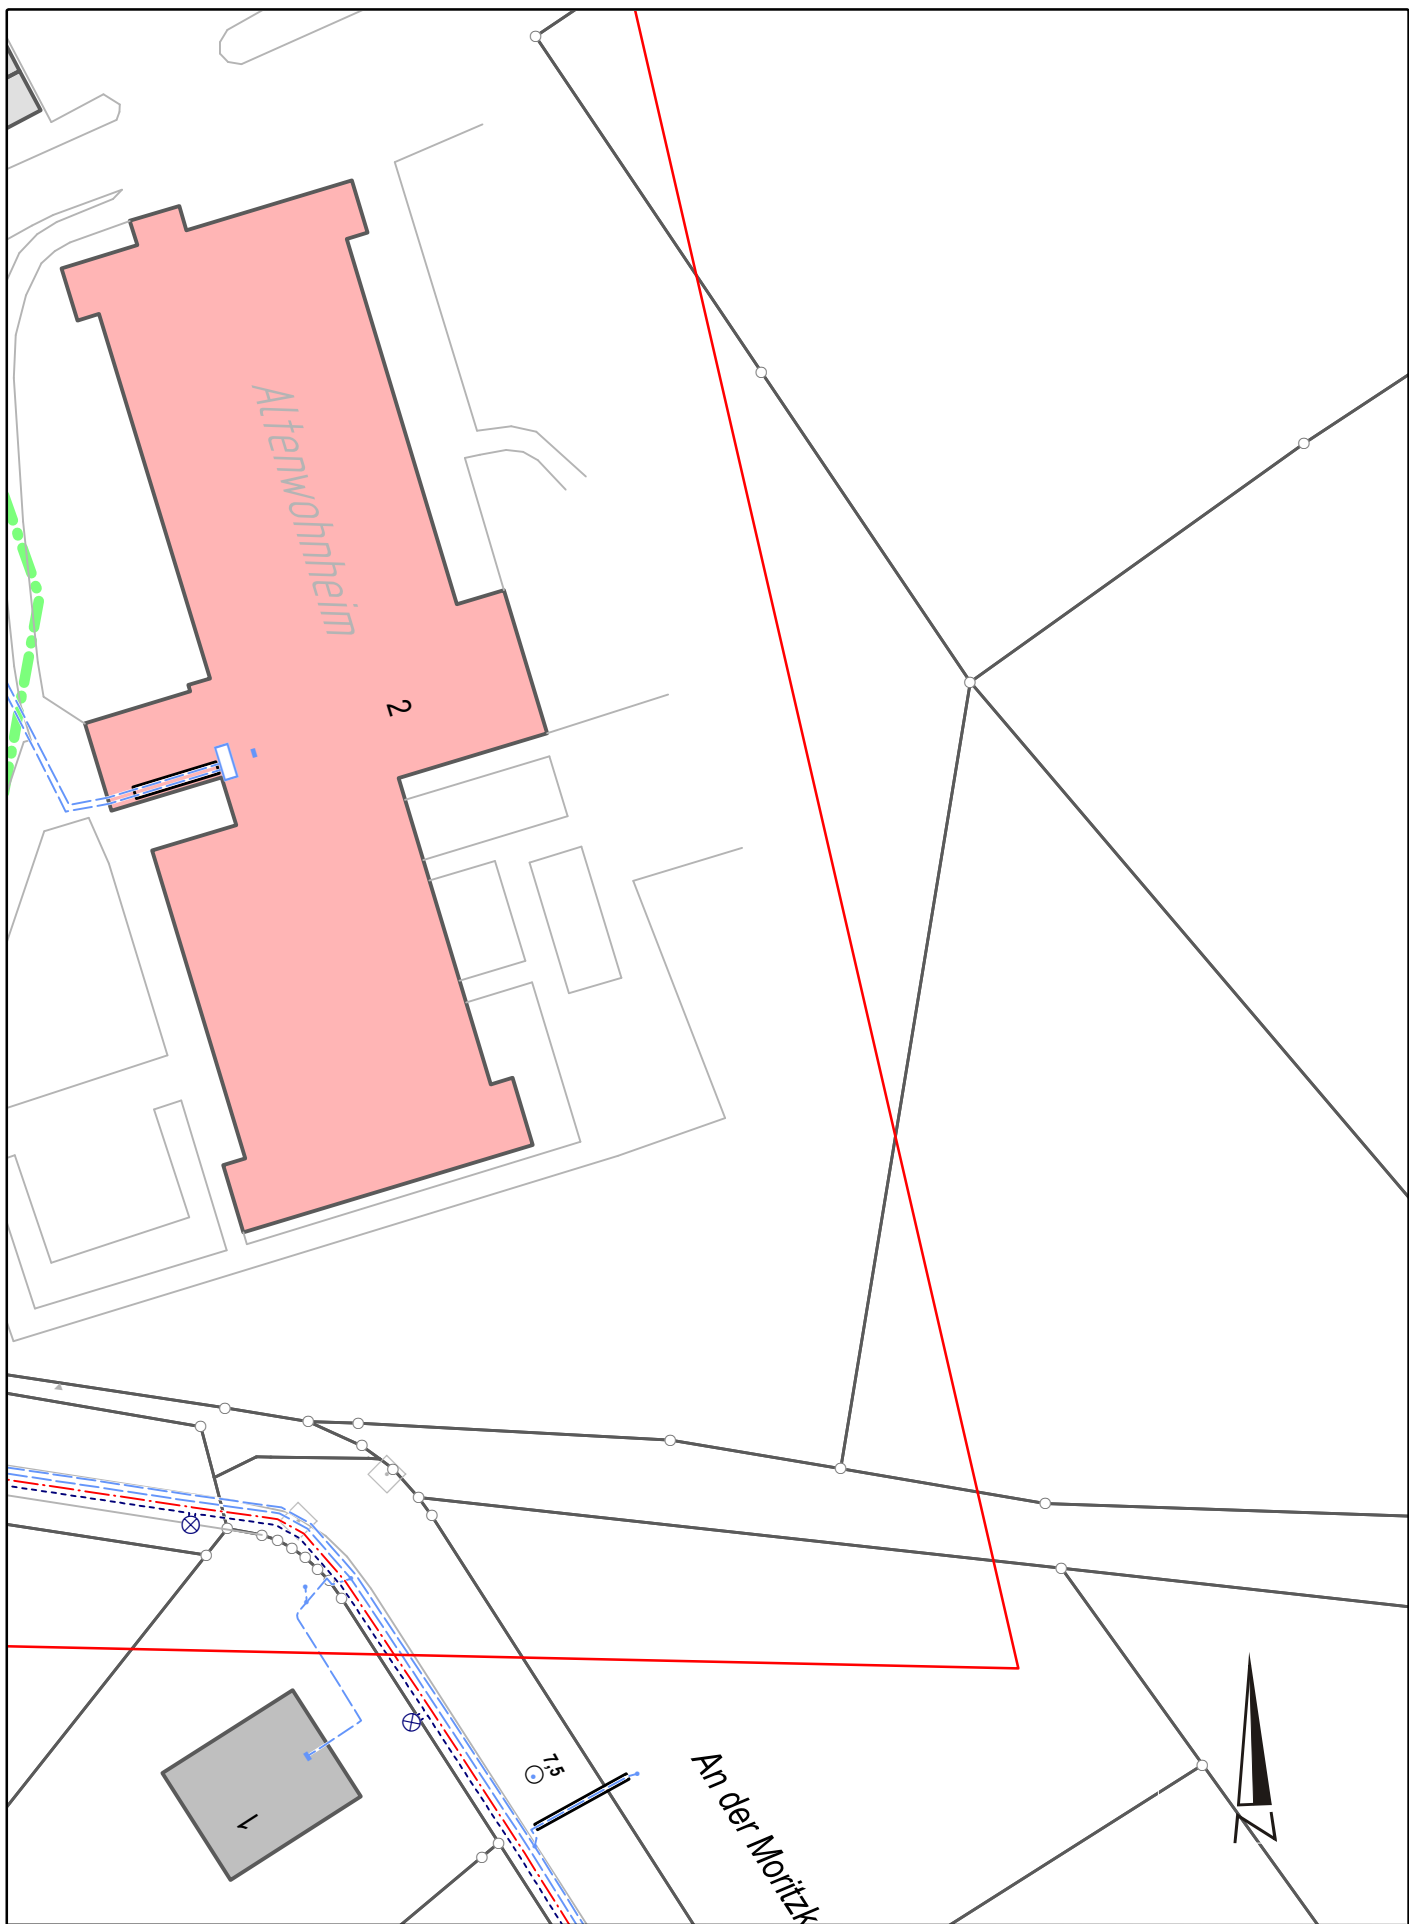

**Planauskunft
Strom**

**bayernwerk
netz**

**1832127-BAG
Nordgauerstraße 2
Lichtenfels**

Auf die Beachtung des Merkblattes zum Schutz unterirdischer Versorgungsleitungen wird ausdrücklich hingewiesen. Das Merkblatt wurde übergeben. Der Planausschnitt gilt nur für die angezeigte Maßnahme und darf nicht weitergegeben werden.

**Kundencenter Kulmbach
Hermann-Limmer-Str. 9,95326 Kulmbach
09221/808-0**

Maßstab = 1: 500

Koordinate: x=647880.424682329; y=5555744.81288416

Datum: 03.07.2026

Blatt: 4