



LIF MACHBARKEITSSTUDIE  
ehemaliges Altenheim Nordgauerstraße 2  
**VARIANTE BESTAND**

### Stadt Lichtenfels

Erster Bürgermeister Andreas Hügerich  
Marktplatz 1  
D-96215 Lichtenfels  
Tel: +49 9571 795 123  
E-Mail: [rathaus@lichtenfels.de](mailto:rathaus@lichtenfels.de)

**V+UG**  
Haus gesamt: 6.914,00m²  
BGF<sub>R</sub>: 864,00m²  
BGF<sub>S</sub>: 959,00m²  
BGF<sub>gesamt</sub>: 8.737,00m²

**1061**

**Nordgauerstraße**

**Veit-Stoß-Straße**

**An der Moritzkappel**

**Theodor-Heuss-Str.**

**1064**, **1063**, **1062**, **1061**, **1060/3**, **1060/4**, **1060/5**, **1060/6**, **1060/7**, **1059/1**, **1059/2**, **1059**, **1063/1**, **1063/2**, **1063/3**, **1064/2**, **1105**, **1195**, **1196**, **1265**, **1266**, **1271/167**, **1271/170**, **1271/172**, **1271/116**, **1271/88**

**6**, **8**, **10**, **62**, **60**, **7**, **5**, **3**, **1**, **5**, **2**, **3**, **1**

**BHKW**

**1061/4**

**1061/3**

**1061/2**

**1061/1**

**1061/5**

**1061/6**

**1061/19**

LIF MACHBARKEITSSTUDIE  
ehem. Altenheim Nordgauerstr. 2  
**VARIANTE BESTAND**  
Baumassen-Modell  
12.03.2024

**Stadt Lichtenfels**

Erster Bürgermeister  
Andreas Hügerich  
Marktplatz 1  
D-96215 Lichtenfels  
Tel: +49 9571 795 123  
E-Mail: [rathaus@lichtenfels.de](mailto:rathaus@lichtenfels.de)

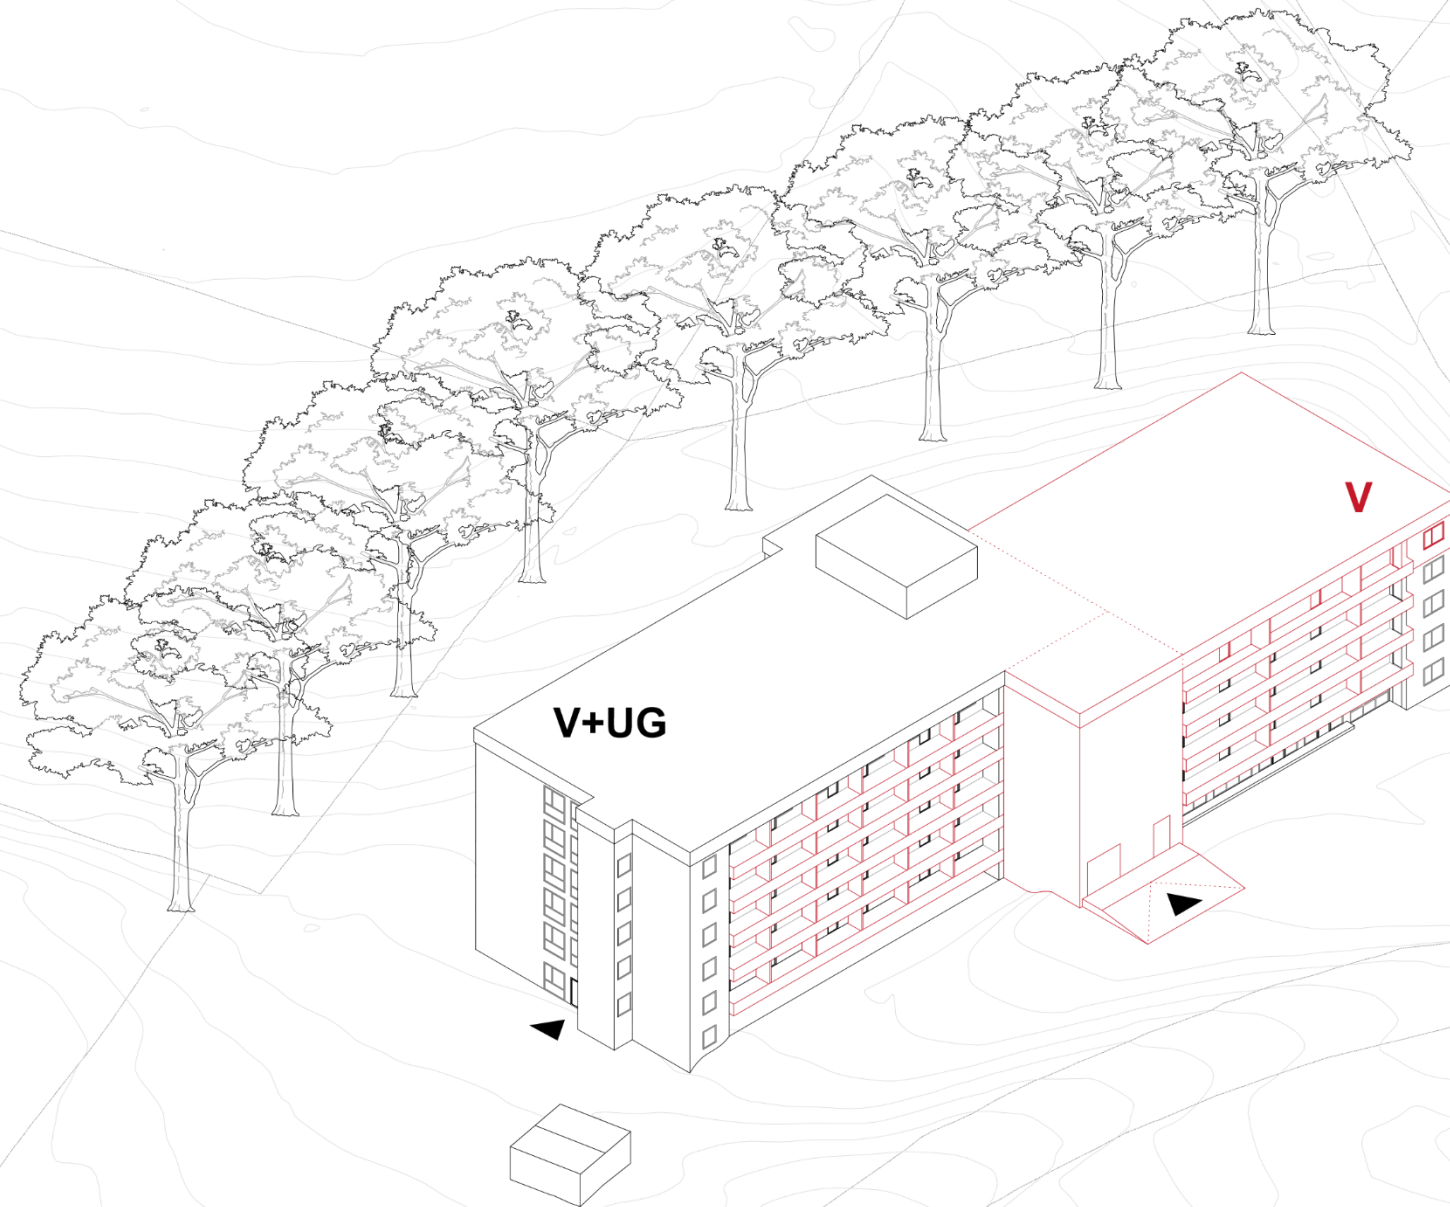

LIF MACHBARKEITSSTUDIE  
ehem. Altenheim Nordgauerstr. 2  
**VARIANTE BESTAND**

Grundriss UG M 1:500

Gewerbe + Keller + Technik

12.03.2024

**Stadt Lichtenfels**

Erster Bürgermeister


Andreas Hügerich

Marktplatz 1

D-96215 Lichtenfels

Tel: +49 9571 795 123

E-Mail: [rathaus@lichtenfels.de](mailto:rathaus@lichtenfels.de)

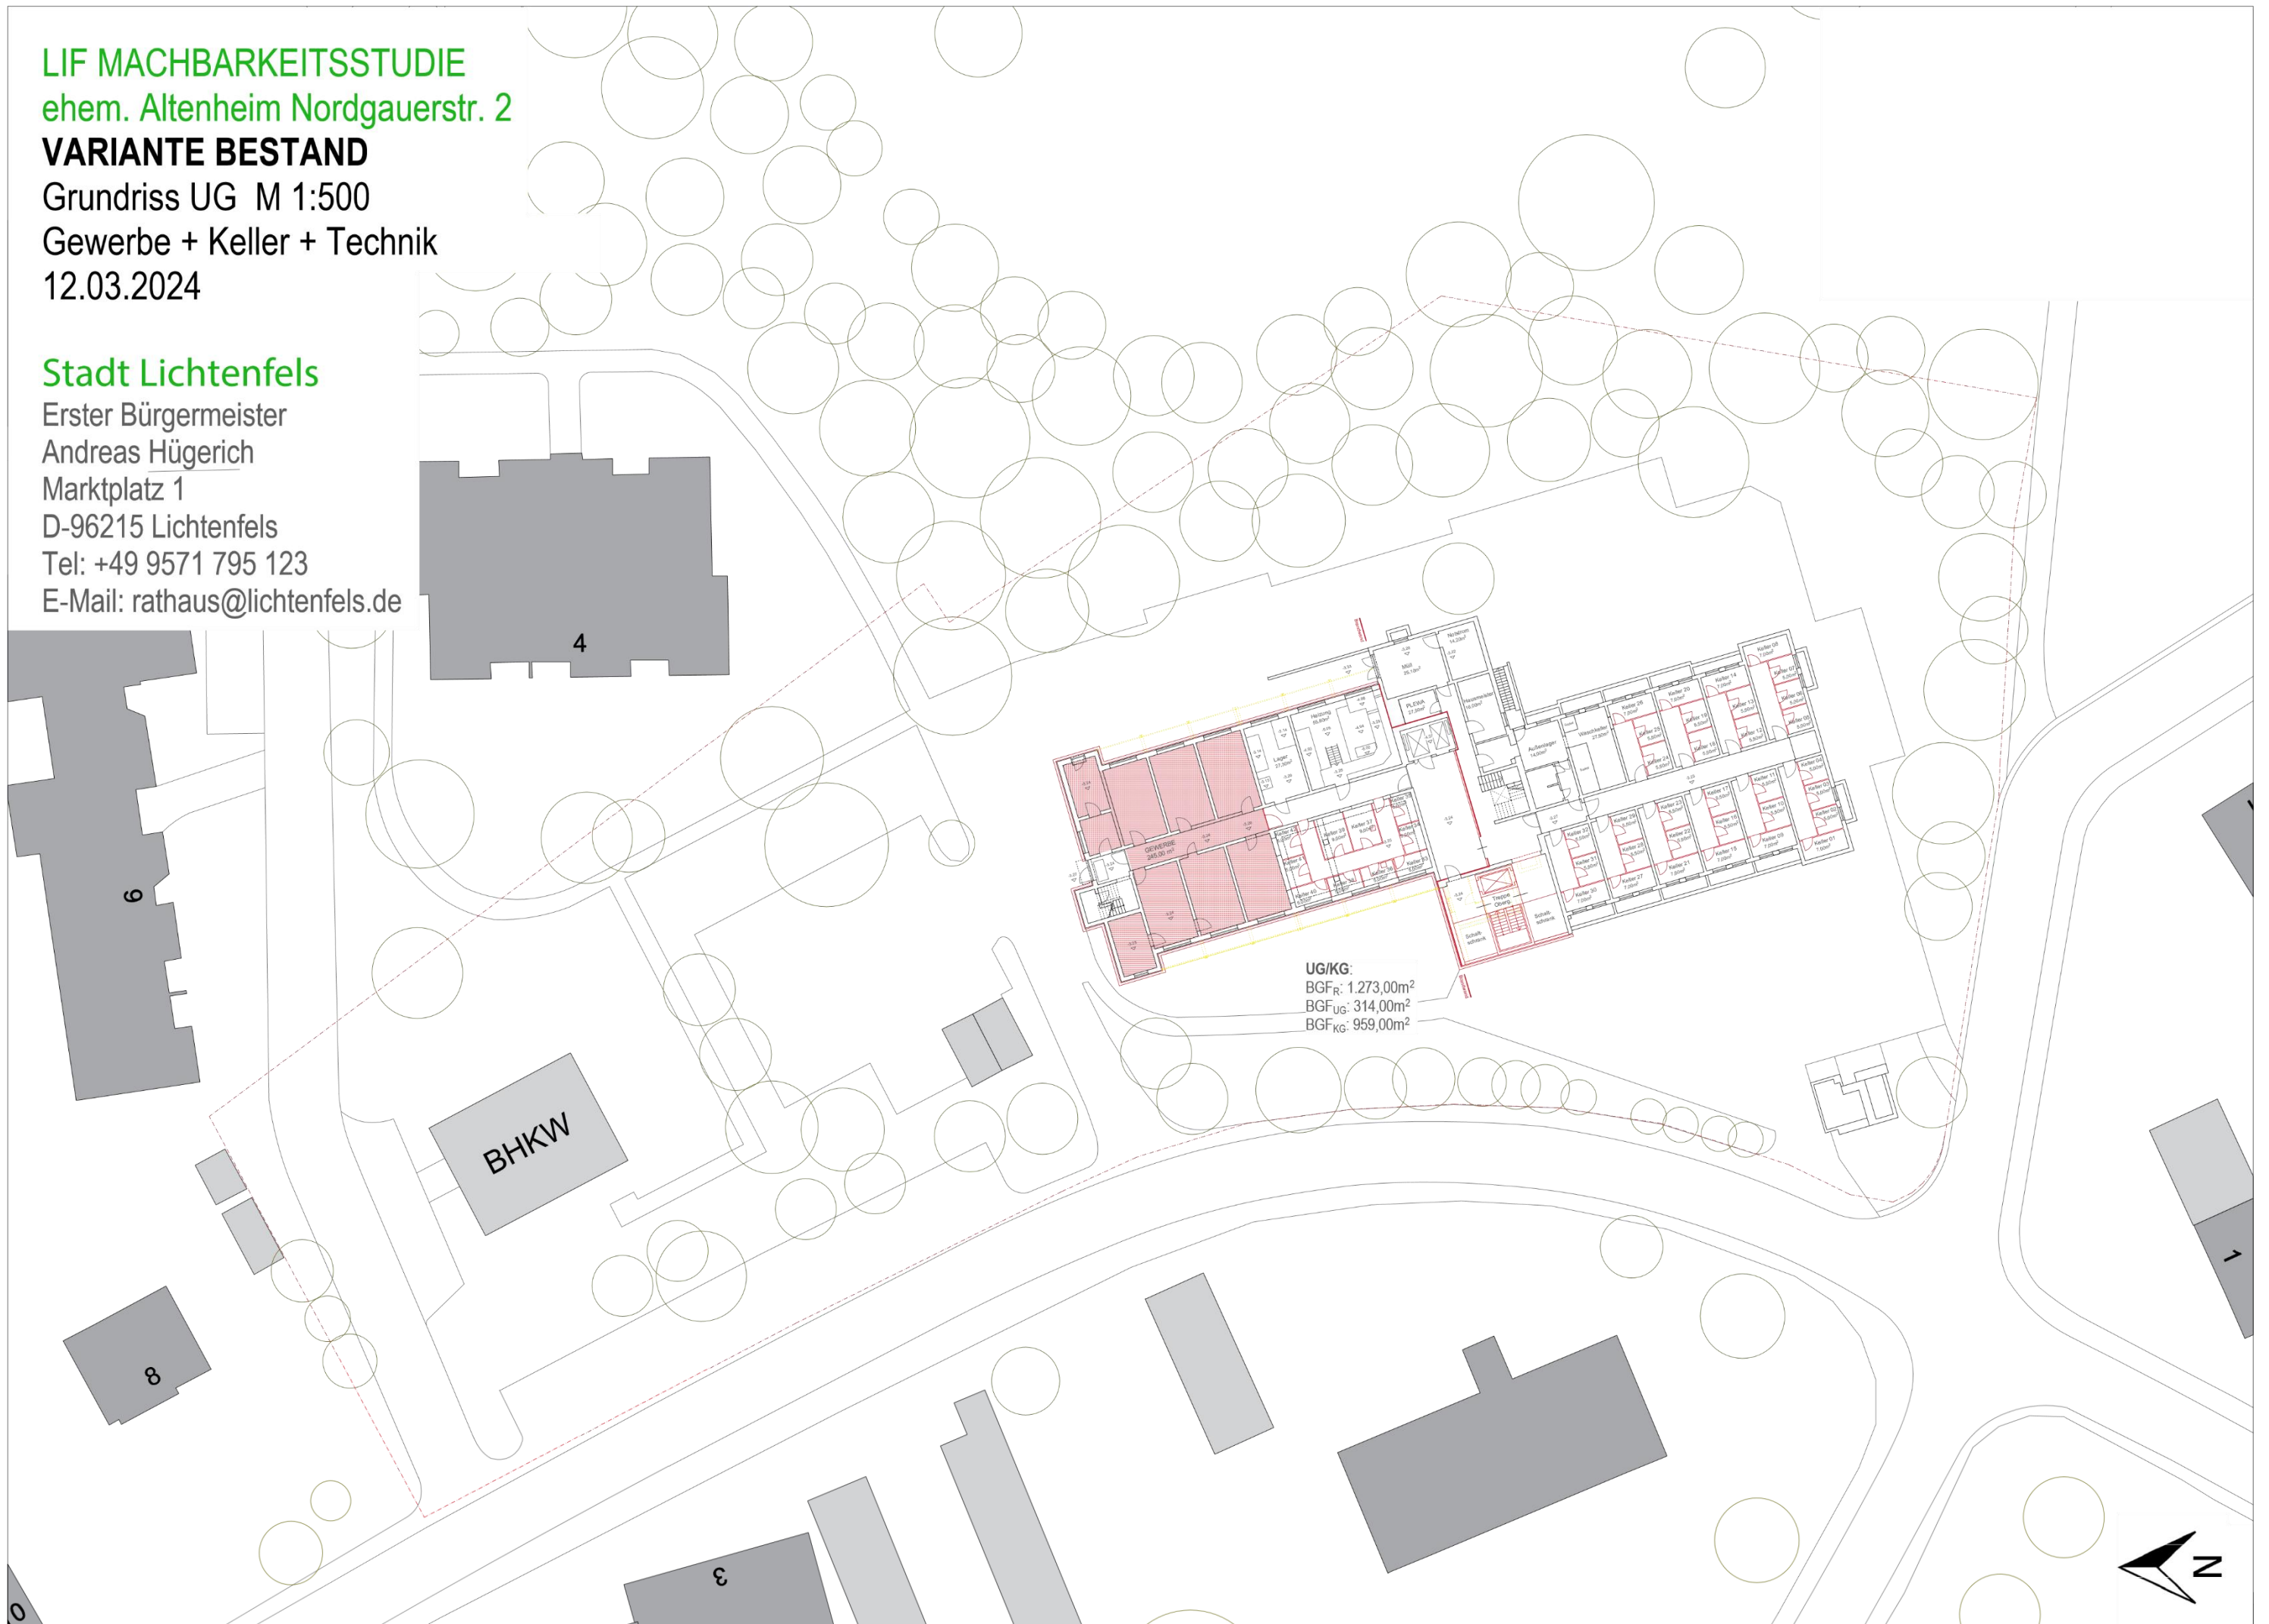

LIF MACHBARKEITSSTUDIE  
ehem. Altenheim Nordgauerstr. 2

**VARIANTE BESTAND**

Grundriss EG M 1:500

Kita + Tagespflege + Sozialbüro/Praxis

12.03.2024

**Stadt Lichtenfels**

Erster Bürgermeister


Andreas Hügerich

Marktplatz 1

D-96215 Lichtenfels

Tel: +49 9571 795 123

E-Mail: rathaus@lichtenfels.de

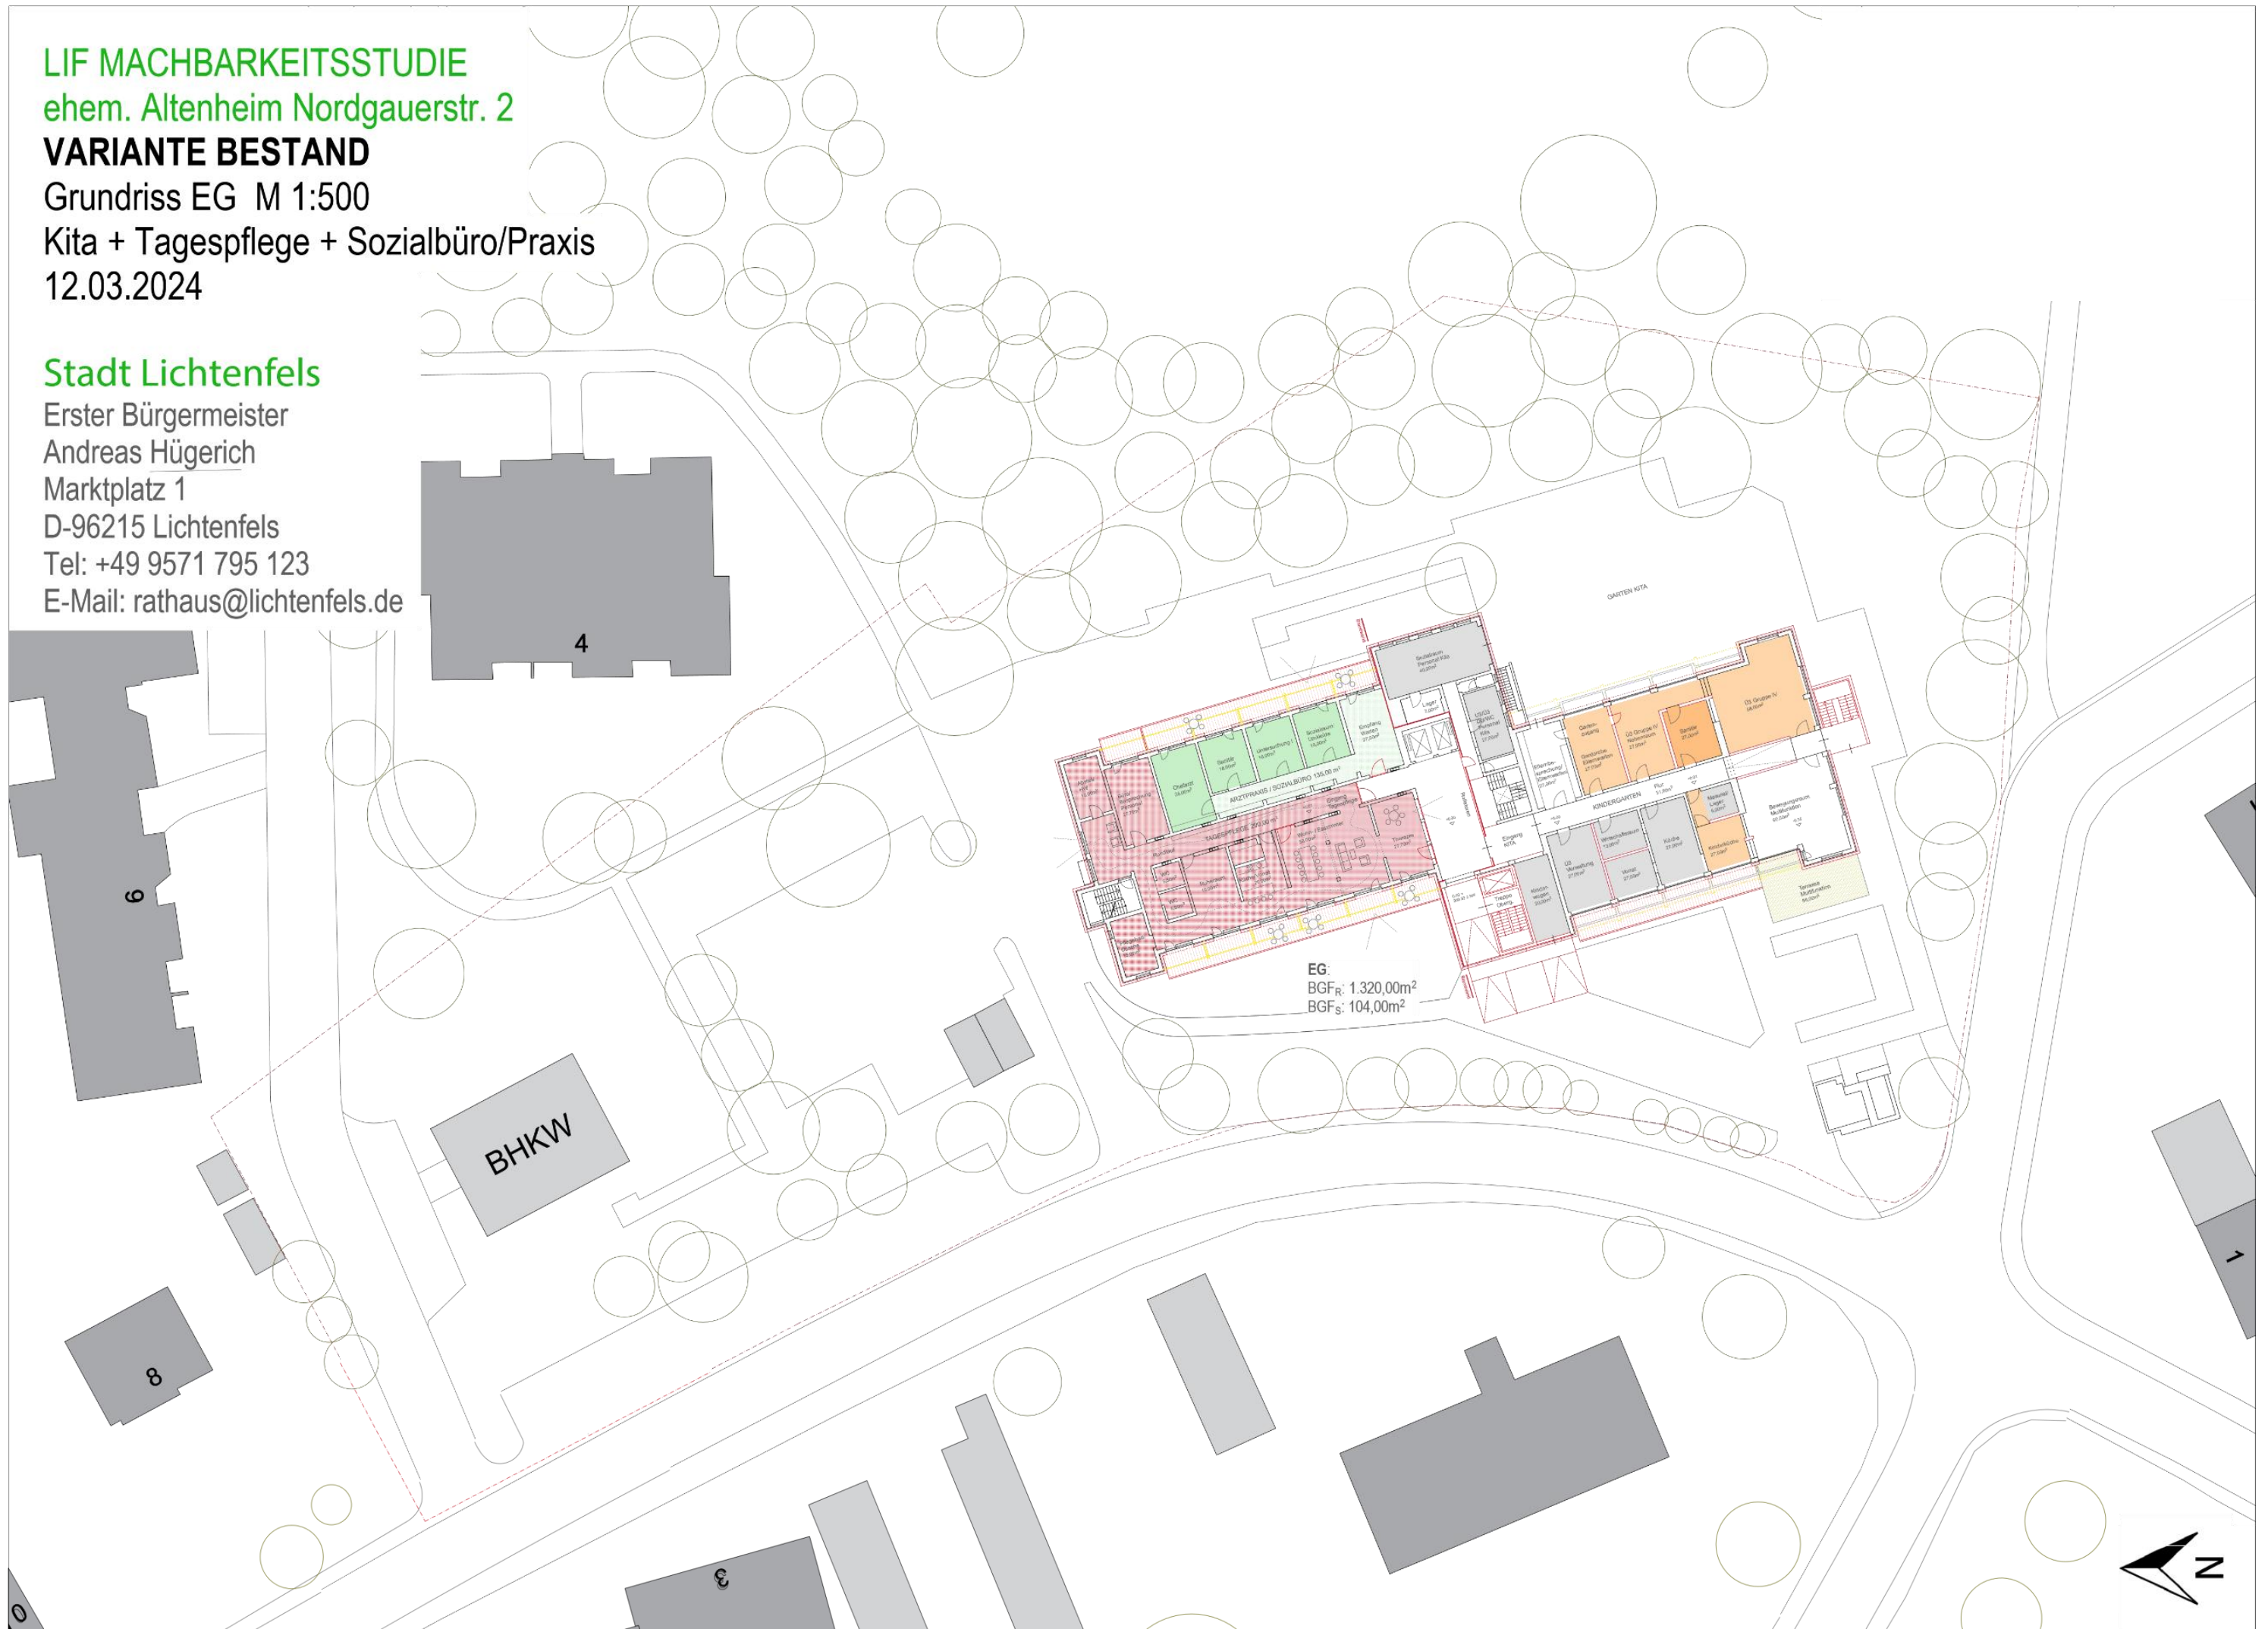

LIF MACHBARKEITSSTUDIE  
ehem. Altenheim Nordgauerstr. 2

**VARIANTE BESTAND**

Grundriss OG1 M 1:500

Kita + Senioren-WG

12.03.2024

**Stadt Lichtenfels**

Erster Bürgermeister


Andreas Hügerich

Marktplatz 1

D-96215 Lichtenfels

Tel: +49 9571 795 123

E-Mail: rathaus@lichtenfels.de

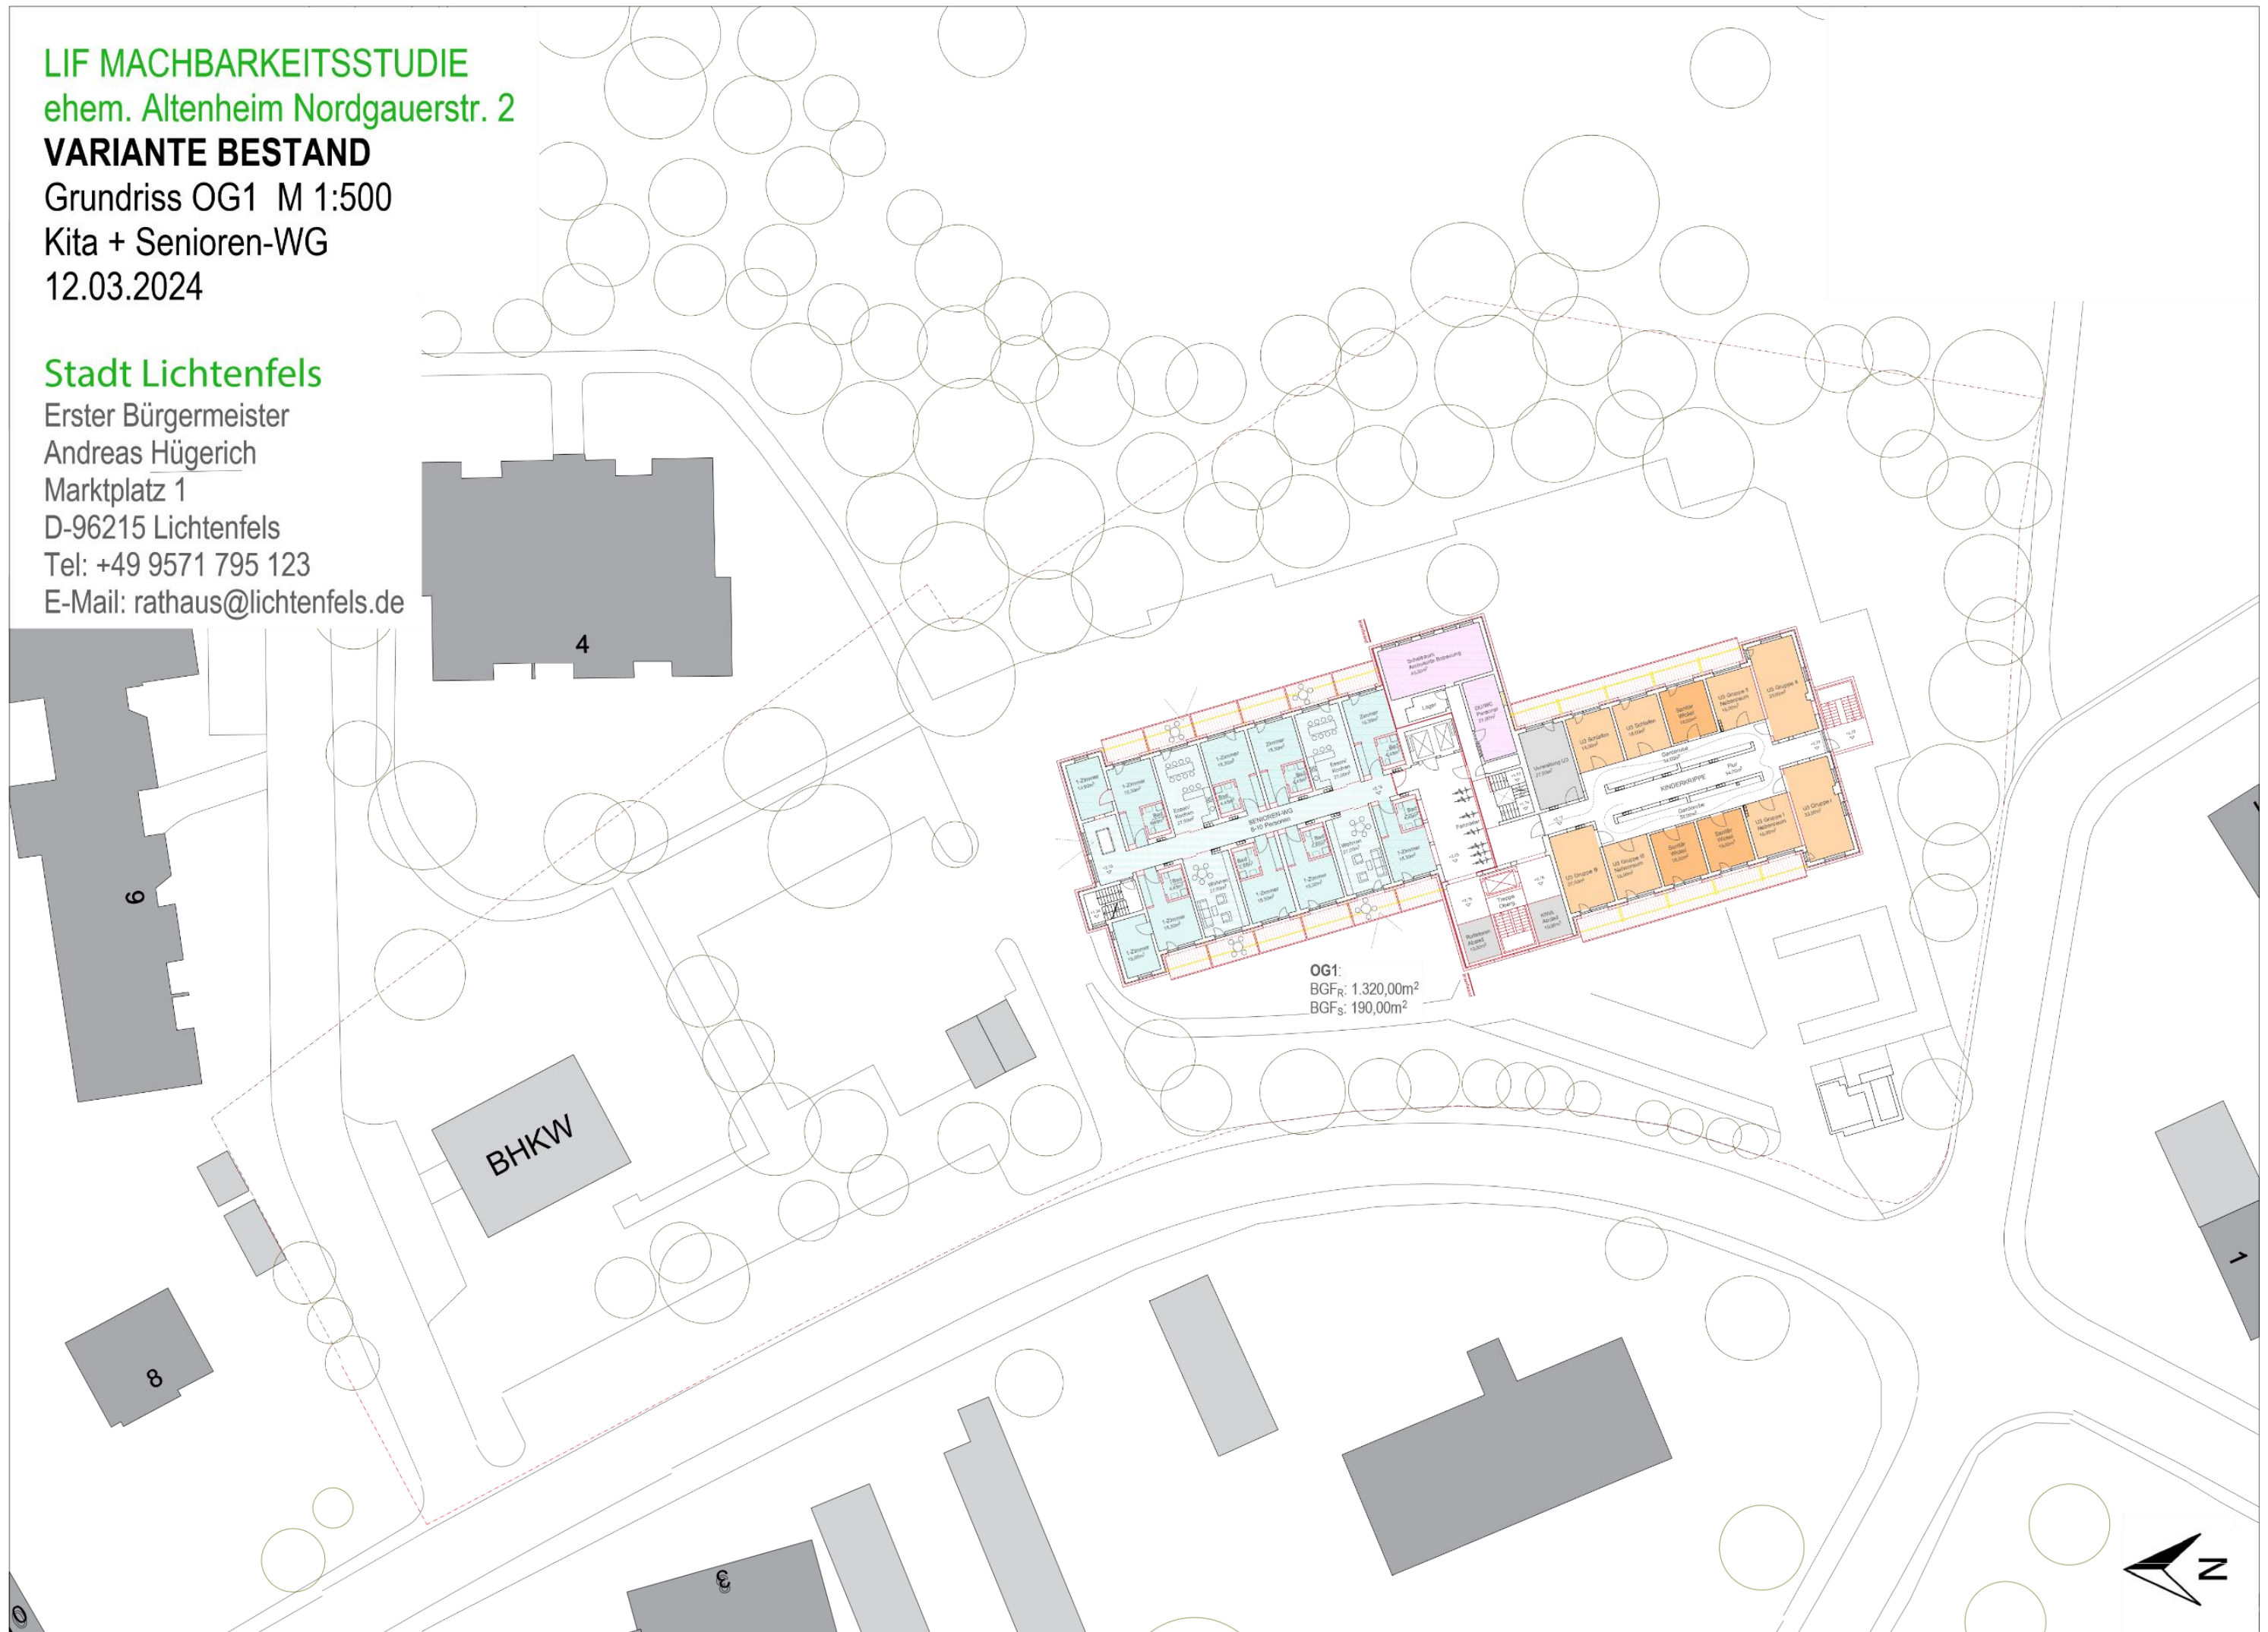

LIF MACHBARKEITSSTUDIE  
ehem. Altenheim Nordgauerstr. 2

**VARIANTE BESTAND**

Grundriss OG2 M 1:500

EOF / Freifinanziertes Wohnen

12.03.2024

**Stadt Lichtenfels**

Erster Bürgermeister

Andreas Hügerich

Marktplatz 1

D-96215 Lichtenfels

Tel: +49 9571 795 123

E-Mail: rathaus@lichtenfels.de

**Wohnungsmix:**

Wohnungen gesamt: 34 WE (100%)

Zwei-Zimmer-Wohnungen gesamt: 24 WE (71%)

Drei-Zimmer-Wohnungen gesamt: 10 WE (29%)


Zwei-Zimmer-Wohnung à 50,00m<sup>2</sup>

Zwei-Zimmer-Wohnung à 55,00m<sup>2</sup>

Zwei-Zimmer-Wohnung + Ein-Zimmer Angehörigenpflege à 74,00m<sup>2</sup>

Drei-Zimmer-Wohnung à 65,00m<sup>2</sup>

Drei-Zimmer-Wohnung rollstuhlgerecht à 80,00m<sup>2</sup>

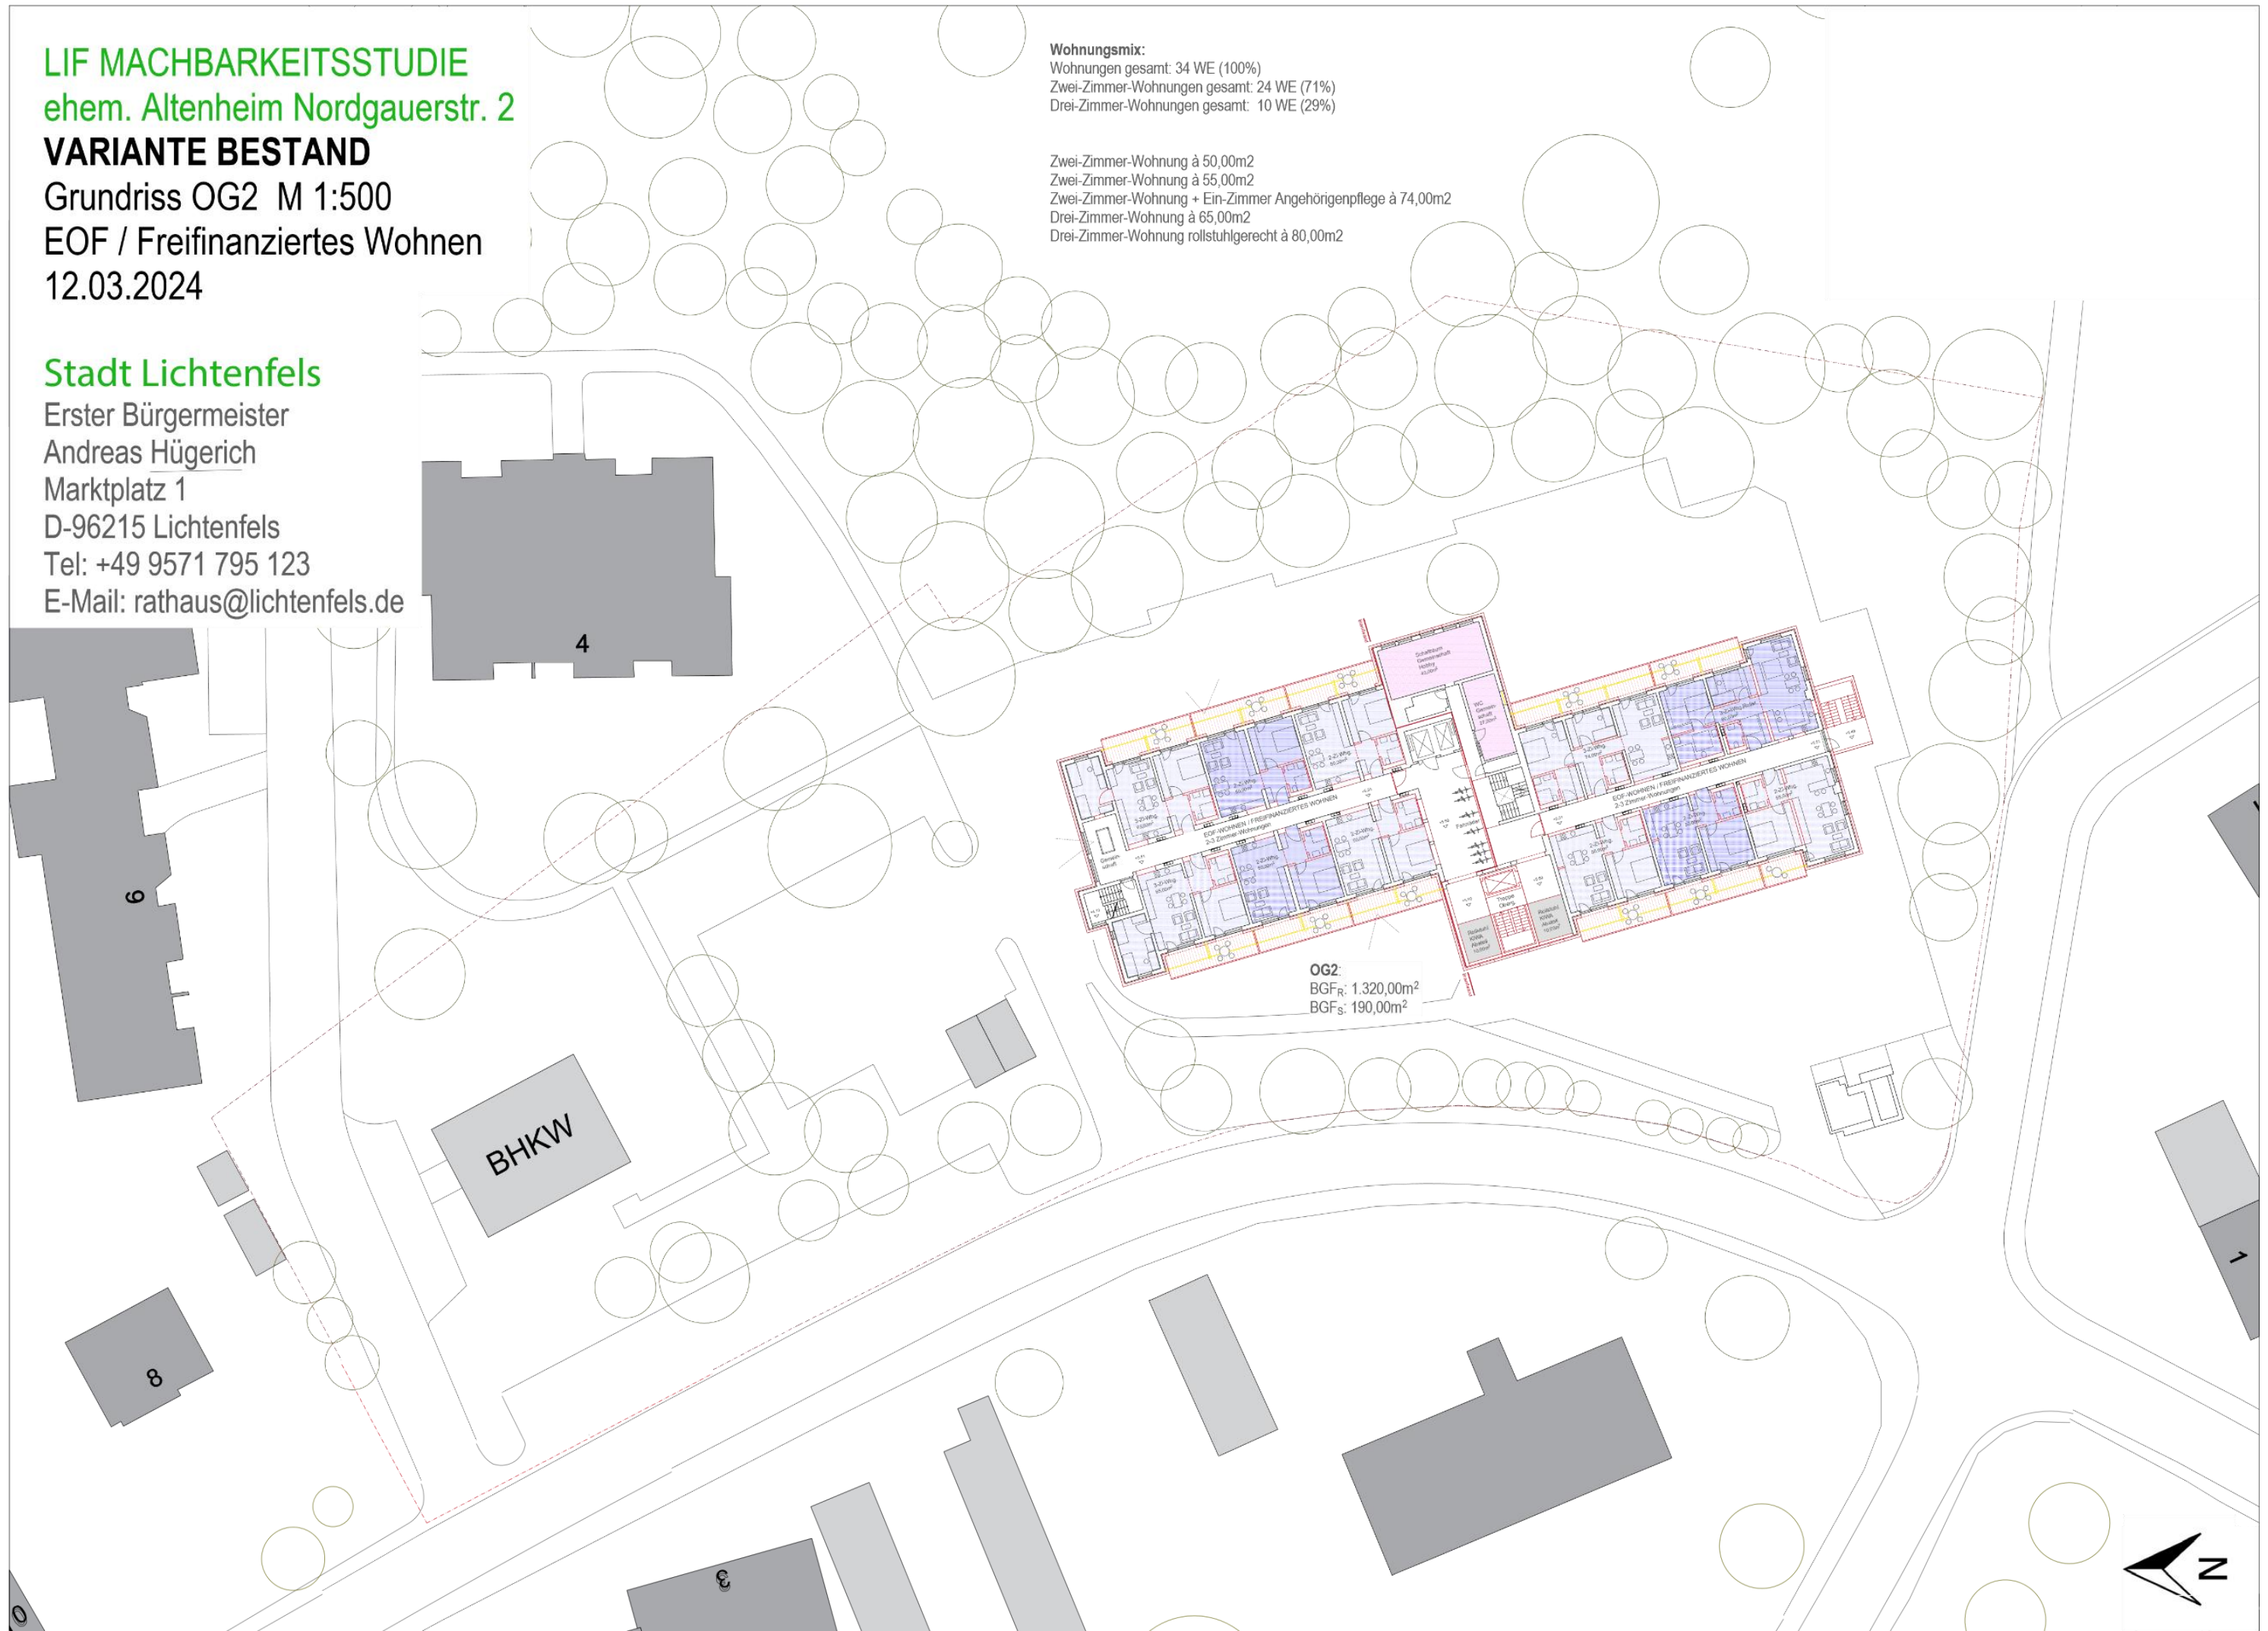

12.03.2024

E-Mail: [rathaus@lichtenfels.de](mailto:rathaus@lichtenfels.de)

Drei-Zimmer-Wohnung rollstuhlgerecht à 80,00m<sup>2</sup>



LIF MACHBARKEITSSTUDIE  
ehem. Altenheim Nordgauerstr. 2

**VARIANTE BESTAND**

Grundriss OG4 M 1:500

EOF / Freifinanziertes Wohnen

12.03.2024

**Stadt Lichtenfels**

Erster Bürgermeister

Andreas Hümerich

Marktplatz 1

D-96215 Lichtenfels

Tel: +49 9571 795 123

E-Mail: rathaus@lichtenfels.de

**Wohnungsmix:**

Wohnungen gesamt: 34 WE (100%)

Zwei-Zimmer-Wohnungen gesamt: 24 WE (71%)

Drei-Zimmer-Wohnungen gesamt: 10 WE (29%)

Zwei-Zimmer-Wohnung à 50,00m<sup>2</sup>

Zwei-Zimmer-Wohnung à 55,00m<sup>2</sup>

Zwei-Zimmer-Wohnung + Ein-Zimmer Angehörigenpflege à 74,00m<sup>2</sup>

Drei-Zimmer-Wohnung à 65,00m<sup>2</sup>

Drei-Zimmer-Wohnung rollstuhlgerecht à 80,00m<sup>2</sup>

