



**LIF MACHBARKEITSSTUDIE**  
**ehemaliges Altenheim Nordgauerstraße 2**  
**VARIANTE NEUBAU**

### **Stadt Lichtenfels**


Erster Bürgermeister Andreas Hügerich  
Marktplatz 1  
D-96215 Lichtenfels  
Tel: +49 9571 795 123  
E-Mail: [rathaus@lichtenfels.de](mailto:rathaus@lichtenfels.de)

LIF MACHBARKEITSSTUDIE  
ehem. Altenheim Nordgauerstr. 2  
**VARIANTE NEUBAU**

Lageplan M 1:750  
12.03.2024

**Stadt Lichtenfels**

Erster Bürgermeister  
Andreas Hügerich  
Marktplatz 1  
D-96215 Lichtenfels  
Tel: +49 9571 795 123  
E-Mail: rathaus@lichtenfels.de

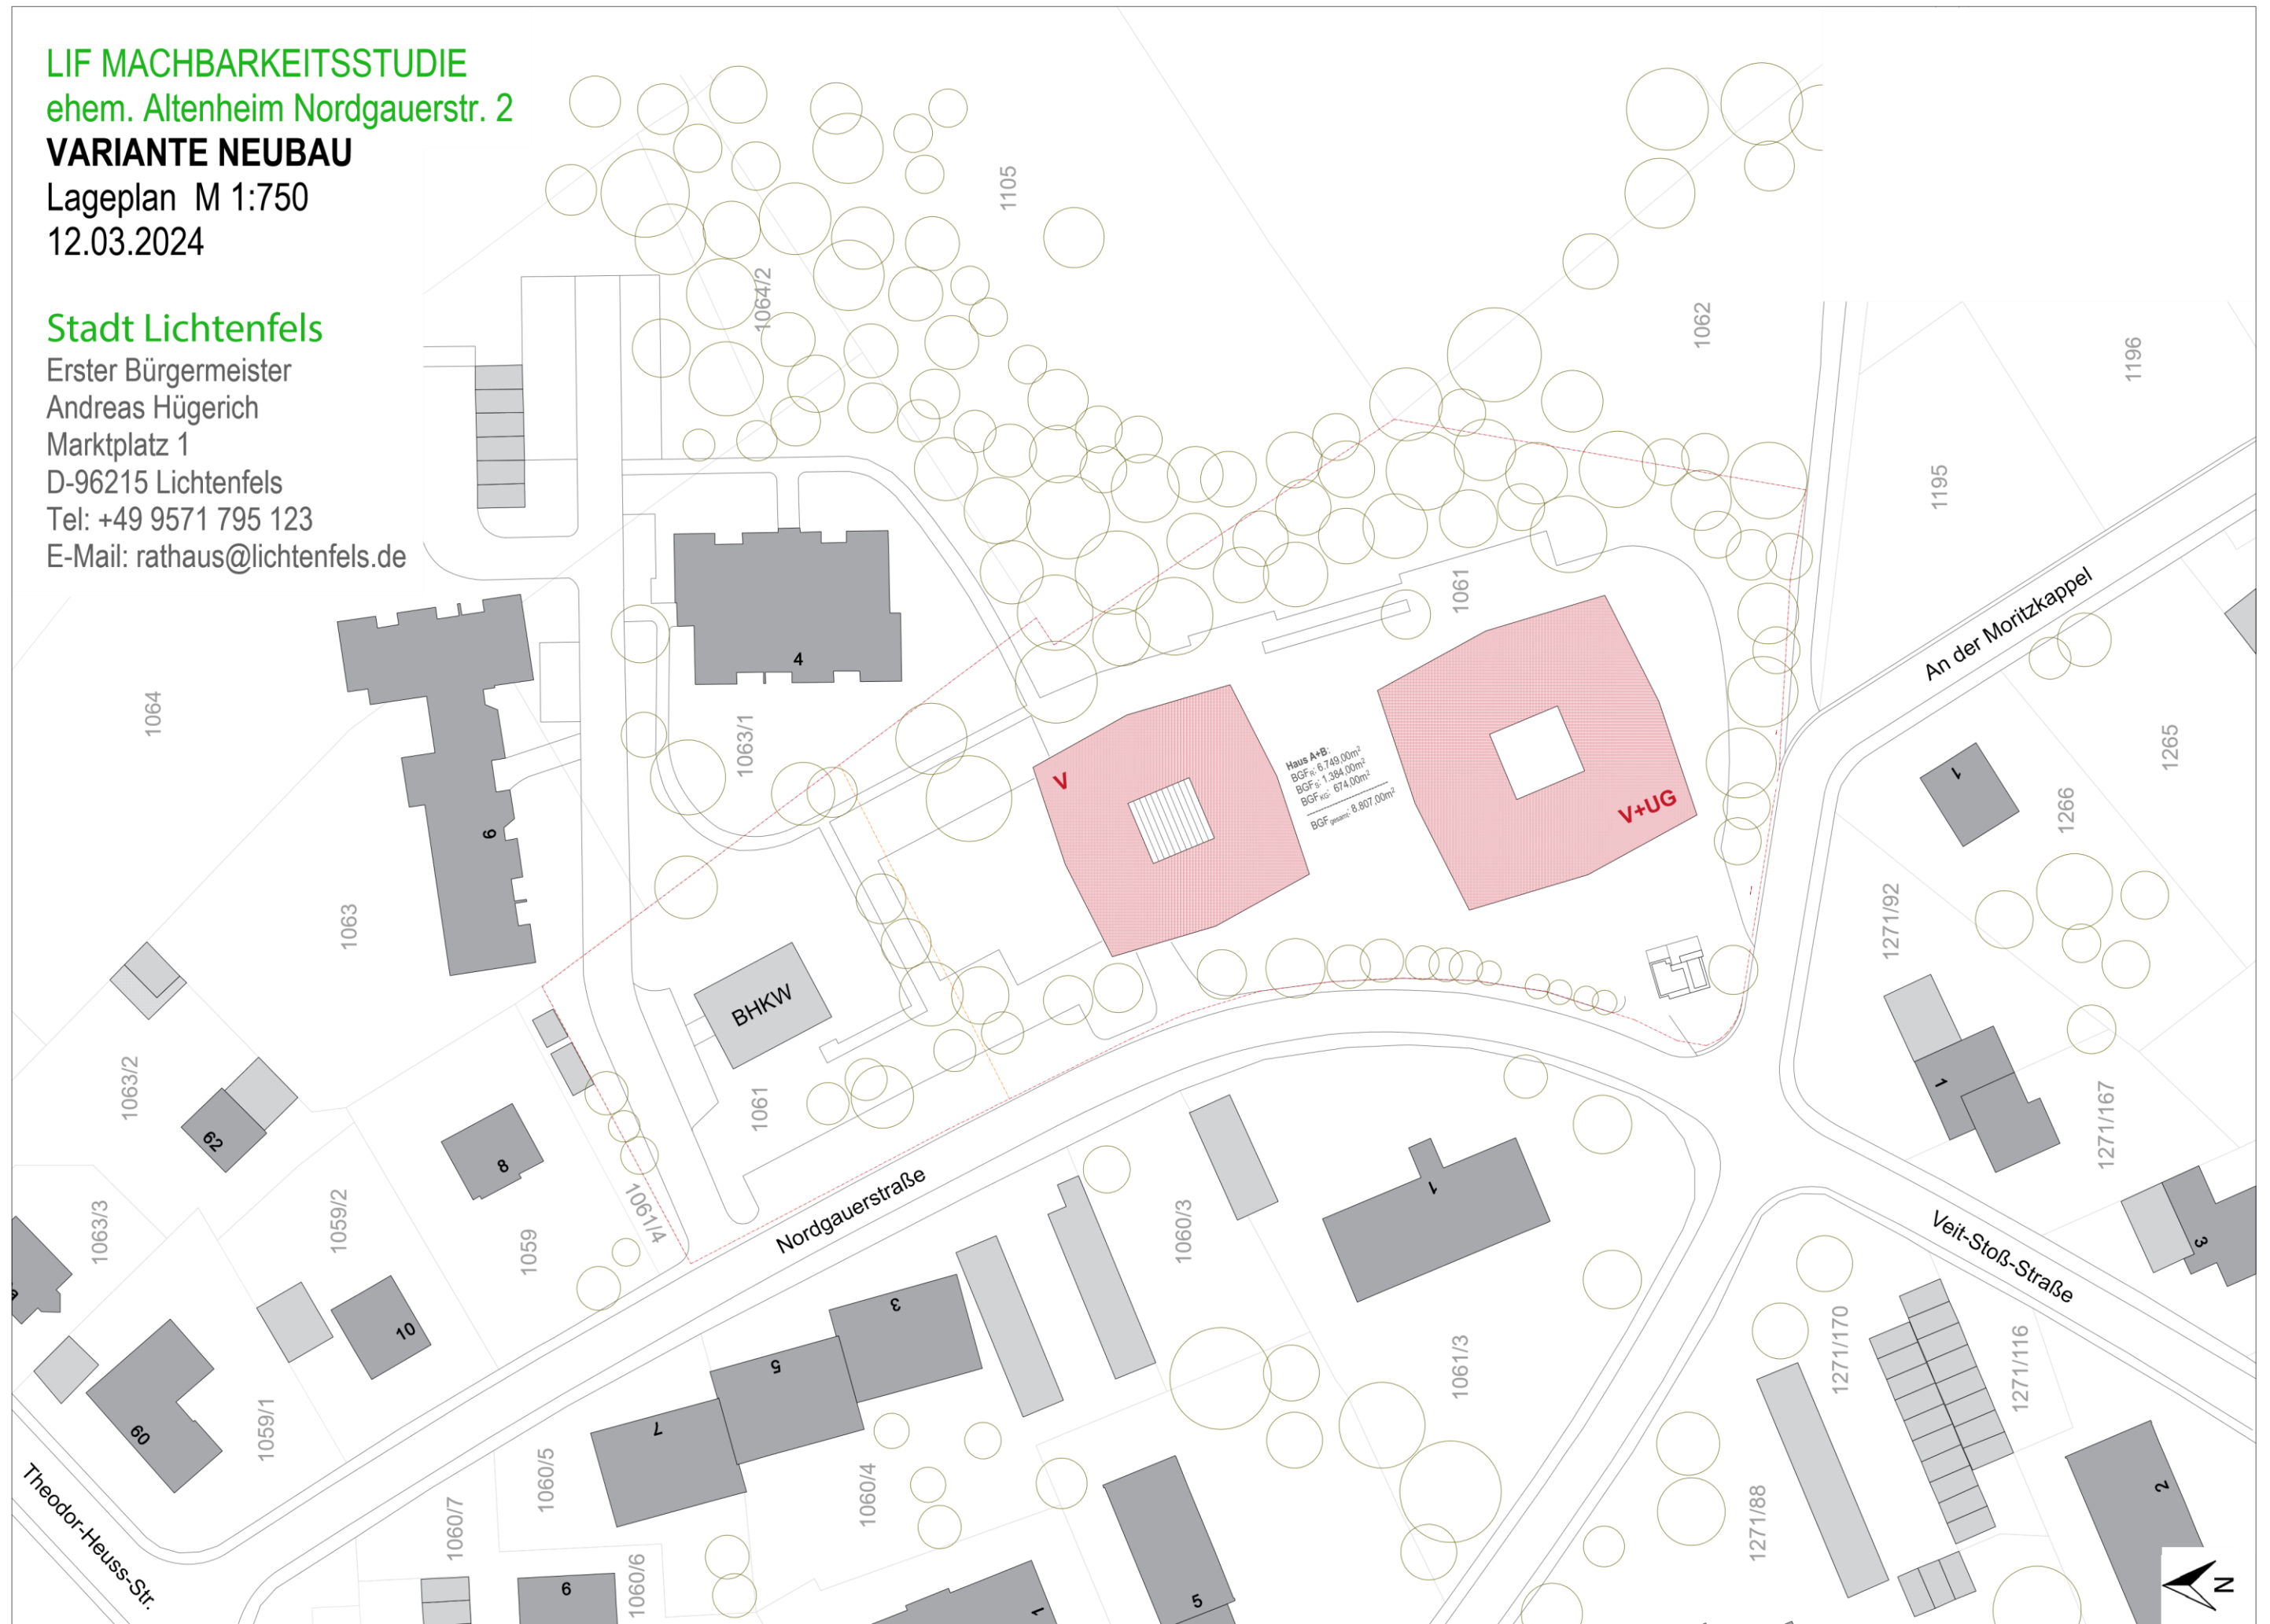

LIF MACHBARKEITSSTUDIE  
ehem. Altenheim Nordgauerstr. 2

**VARIANTE NEUBAU**

Baumassen-Modell

12.03.2024

**Stadt Lichtenfels**

Erster Bürgermeister


Andreas Hügerich

Marktplatz 1

D-96215 Lichtenfels

Tel: +49 9571 795 123

E-Mail: [rathaus@lichtenfels.de](mailto:rathaus@lichtenfels.de)

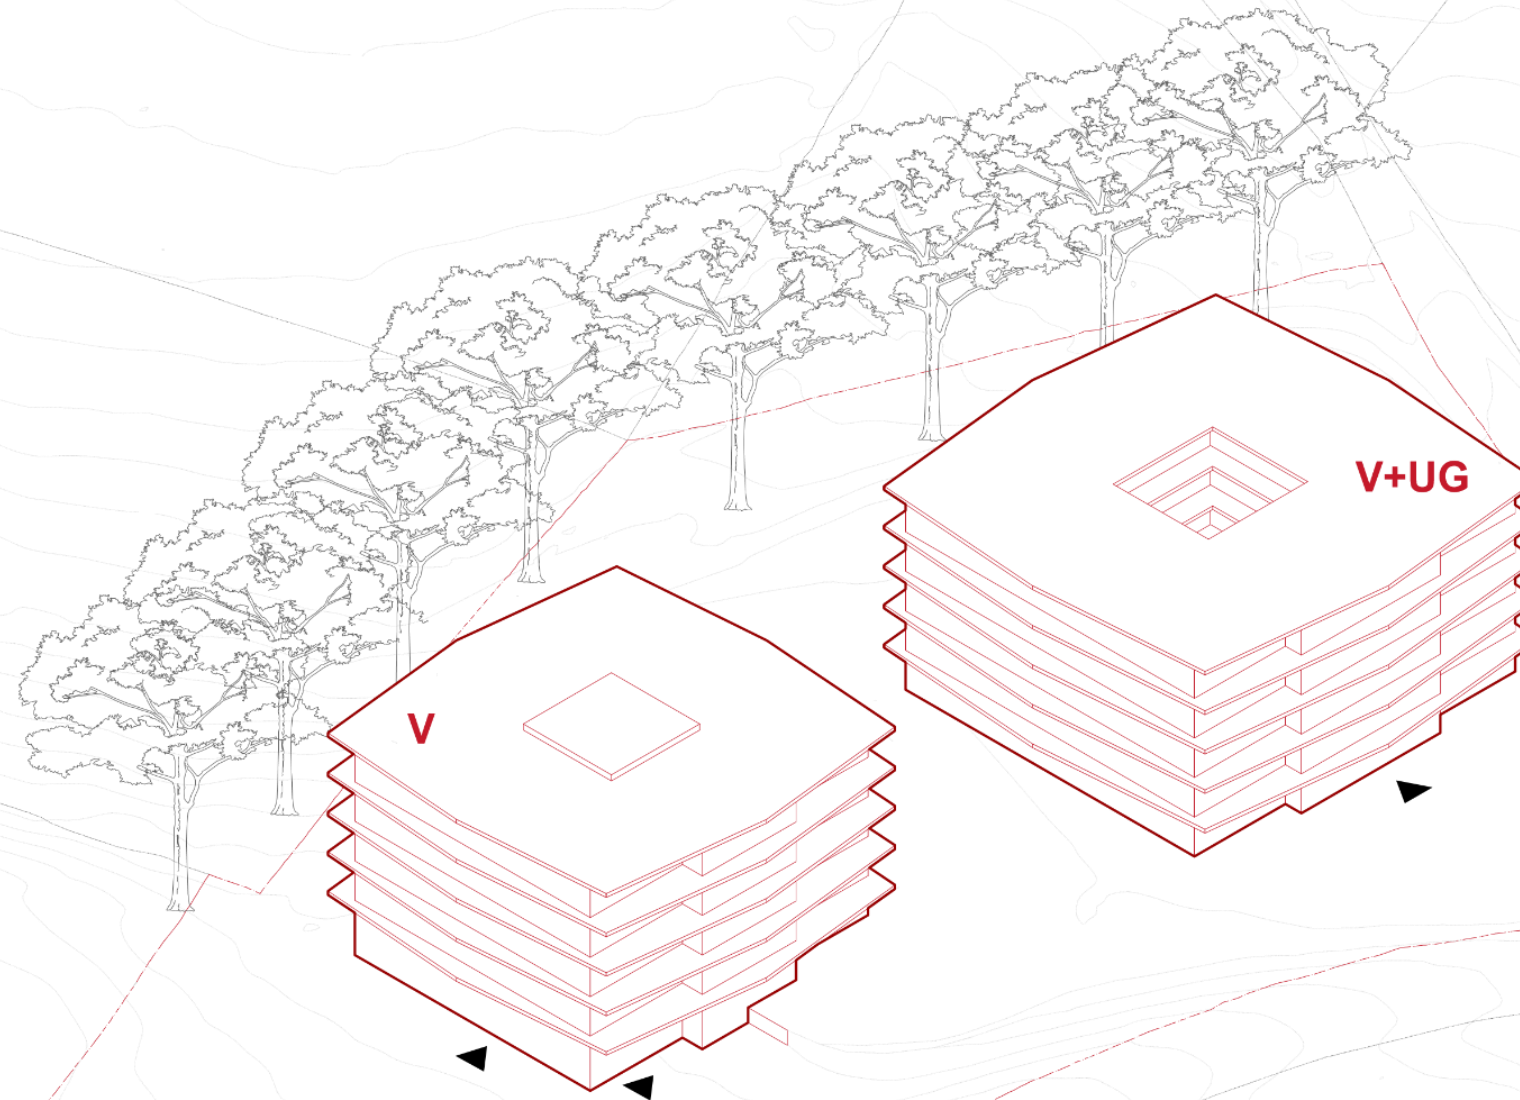

EG M 1:500  
12.03.2024

Erster Bürgermeister  
Andreas Hügerich  
Marktplatz 1  
D-96215 Lichtenfels  
Tel: +49 9571 795 123  
E-Mail: [rathaus@lichtenfels.de](mailto:rathaus@lichtenfels.de)



LIF MACHBARKEITSSTUDIE  
ehem. Altenheim Nordgauerstr. 2

**VARIANTE NEUBAU** Grundriss

OG1 M 1:500

12.03.2024

**Stadt Lichtenfels**

Erster Bürgermeister

Andreas Hügerich

Marktplatz 1

D-96215 Lichtenfels


Tel: +49 9571 795 123

E-Mail: rathaus@lichtenfels.de



12.03.2024


E-Mail: [rathaus@lichtenfels.de](mailto:rathaus@lichtenfels.de)

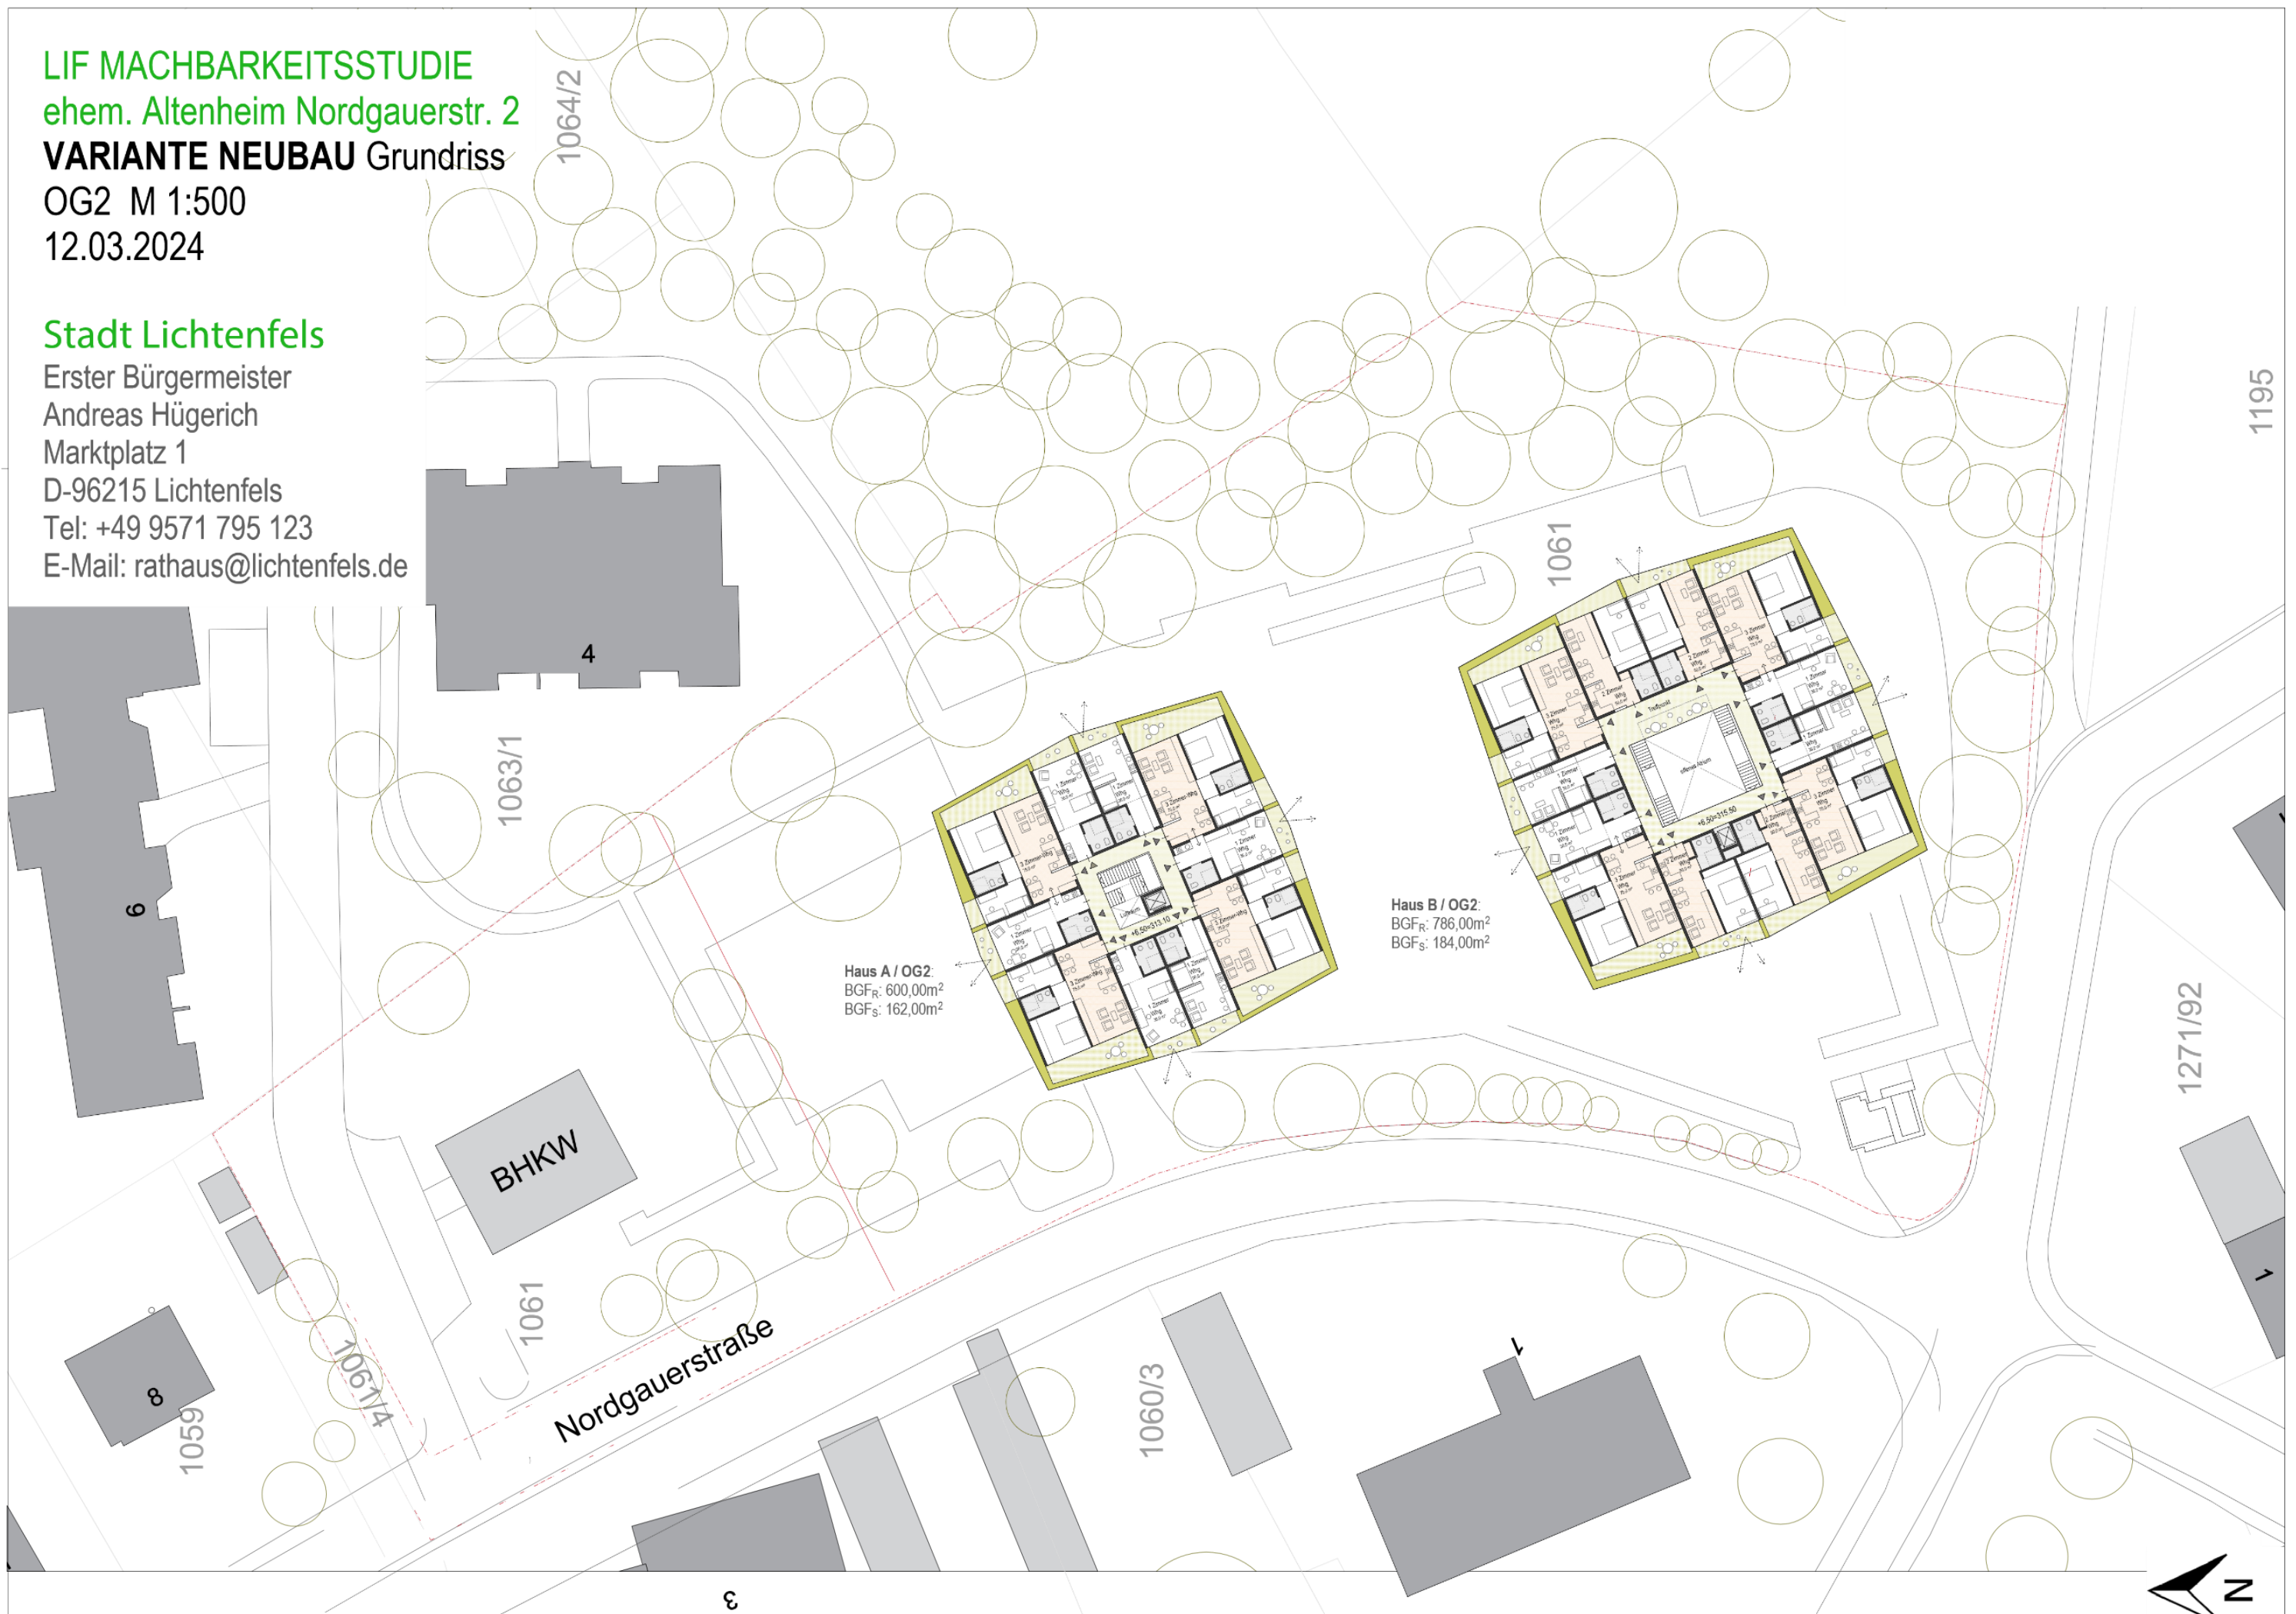

LIF MACHBARKEITSSTUDIE  
ehem. Altenheim Nordgauerstr. 2  
**VARIANTE NEUBAU** Grundriss  
OG3 M 1:500  
12.03.2024

**Stadt Lichtenfels**

Erster Bürgermeister  
Andreas Hügerich  
Marktplatz 1  
D-96215 Lichtenfels  
Tel: +49 9571 795 123  
E-Mail: rathaus@lichtenfels.de

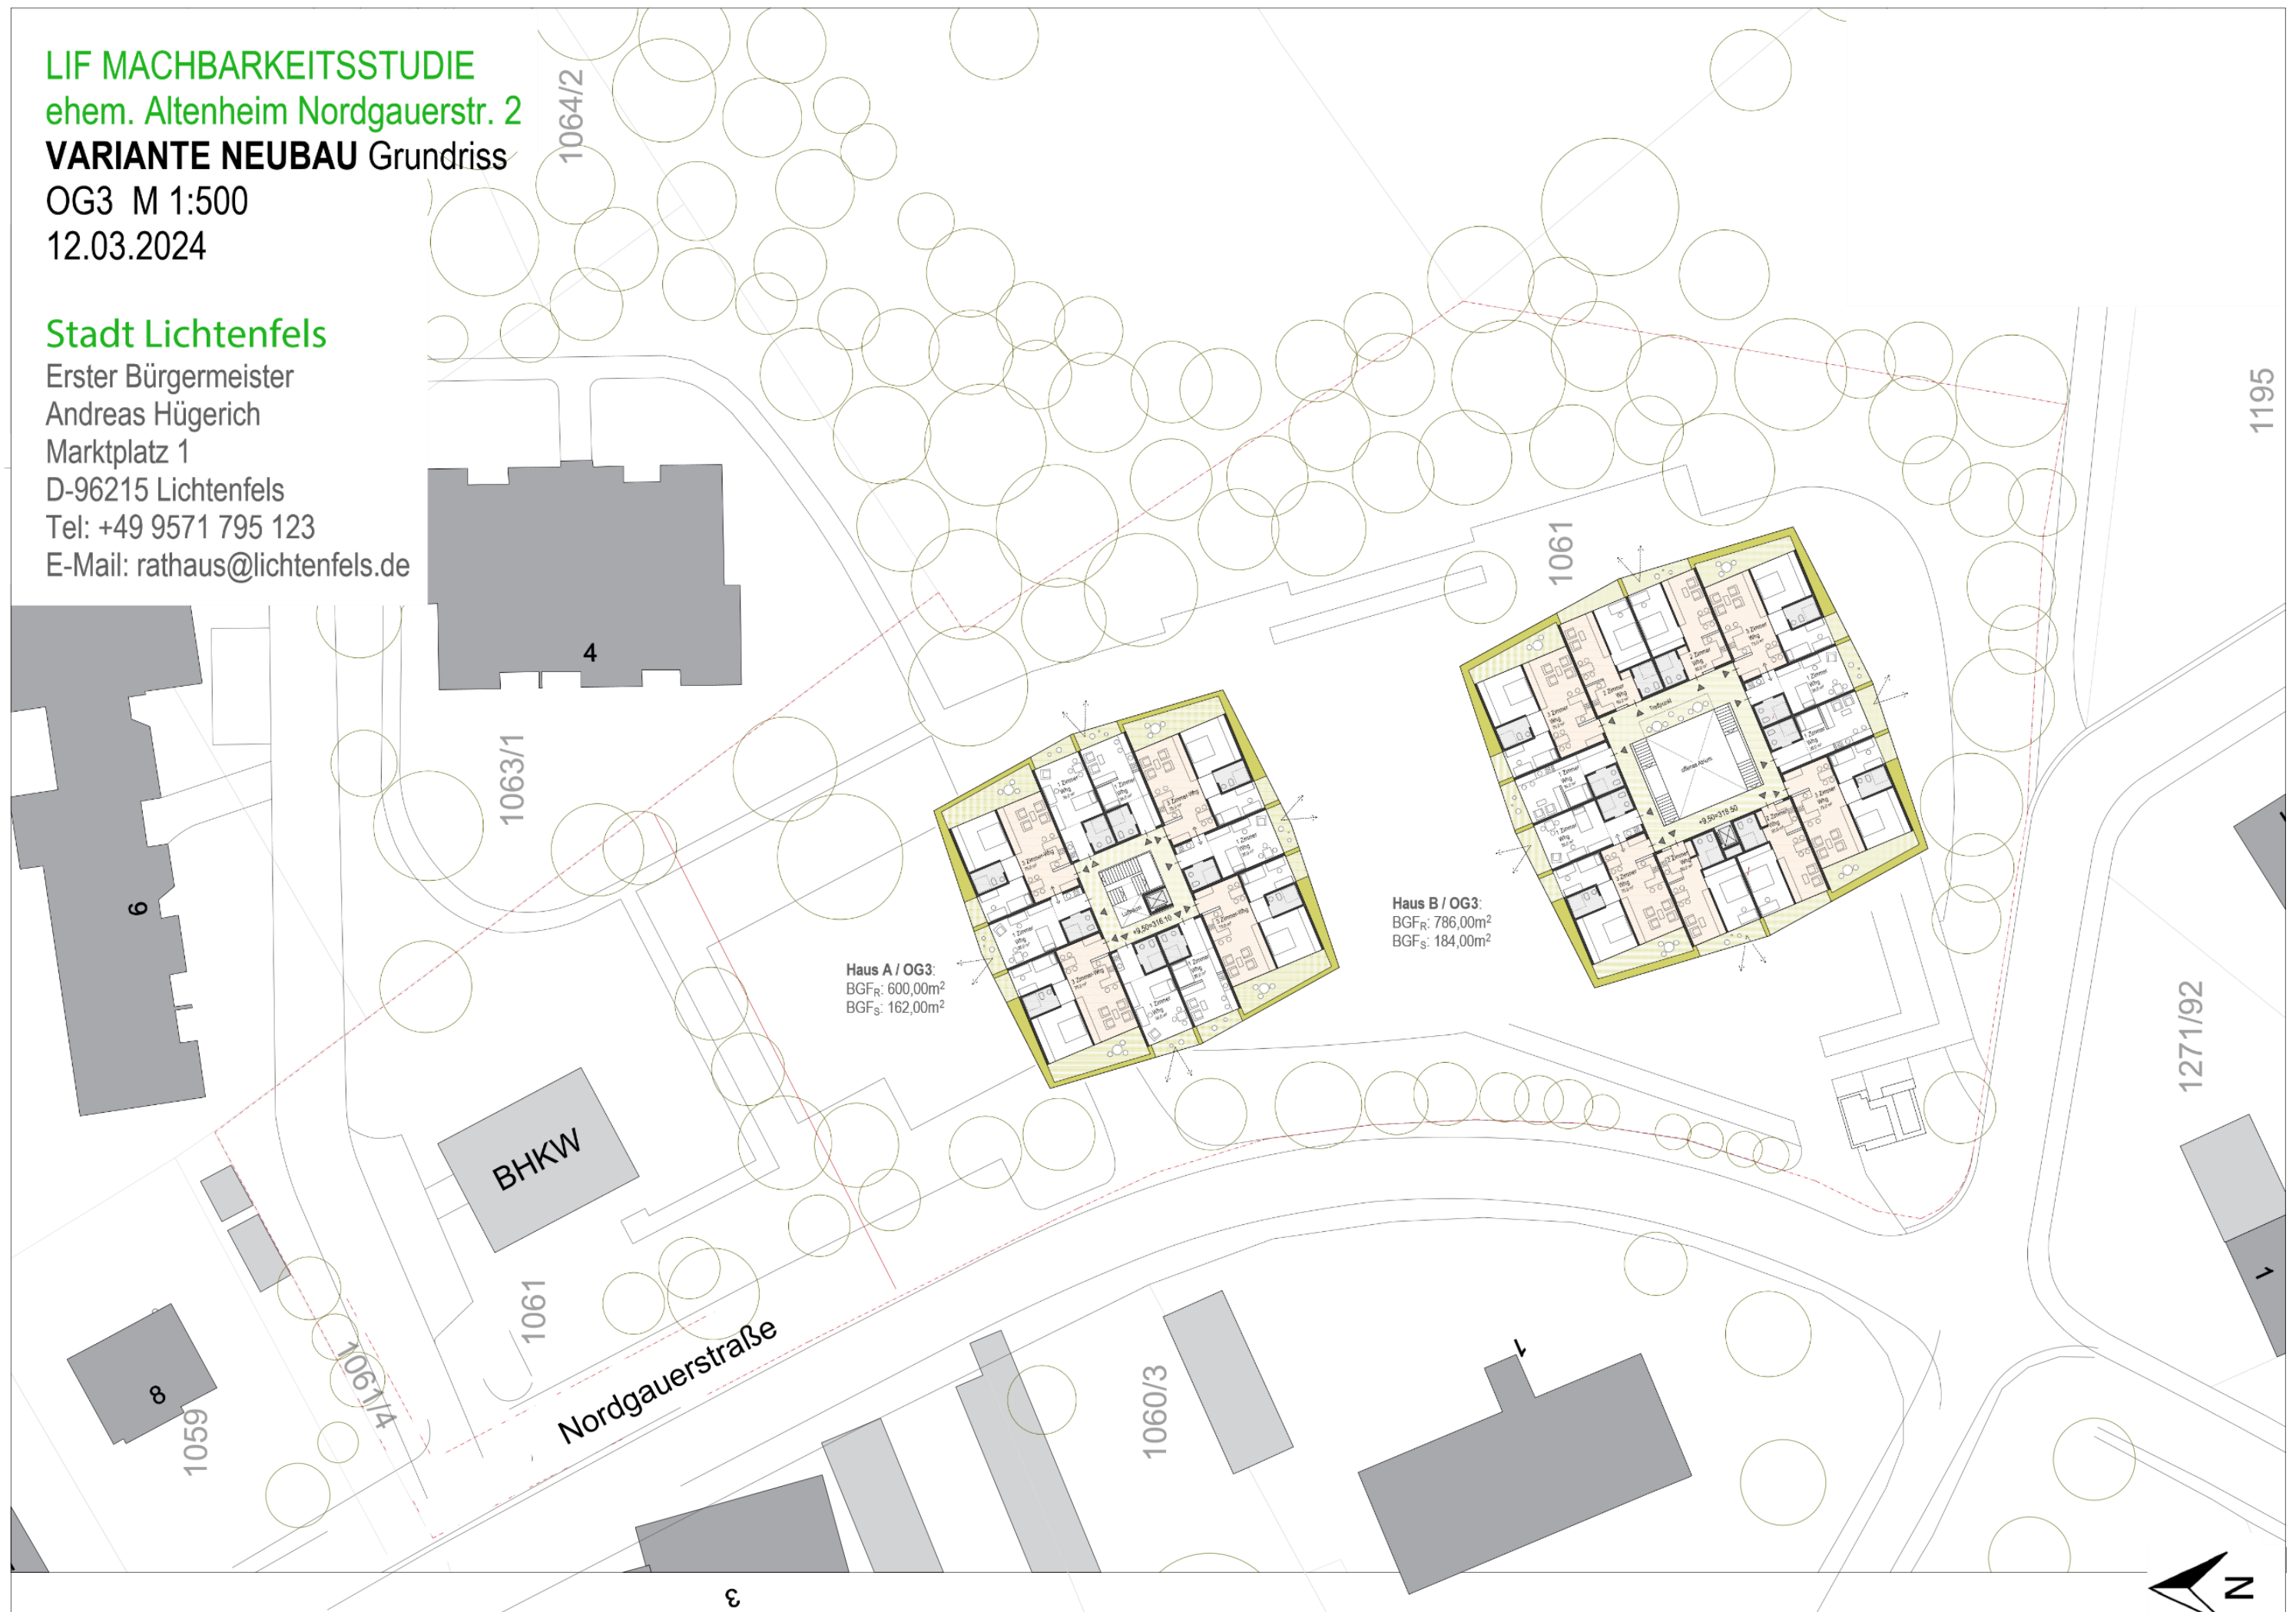

LIF MACHBARKEITSSTUDIE  
ehem. Altenheim Nordgauerstr. 2  
**VARIANTE NEUBAU** Grundriss  
OG4 M 1:500  
12.03.2024

**Stadt Lichtenfels**

Erster Bürgermeister  
Andreas Hügerich  
Marktplatz 1  
D-96215 Lichtenfels  
Tel: +49 9571 795 123  
E-Mail: rathaus@lichtenfels.de

